


Liite: Yhdyskuntatekniikan katuvalaistuksen toteutussuunnitelman päivitys vuosille 2023-2026

— Nykytilanne: Orimattilan kaupungin hallinnoima katuvalaistus katujen, kevyen liikenteen väylien ja puistojen osalta.


— Katuvalaistuksen toteutussuunnitelman mukainen kohde

Vuoden 2023 katuvalaistuksen saneerauskohteet:

Karpalotien leikkikenttä

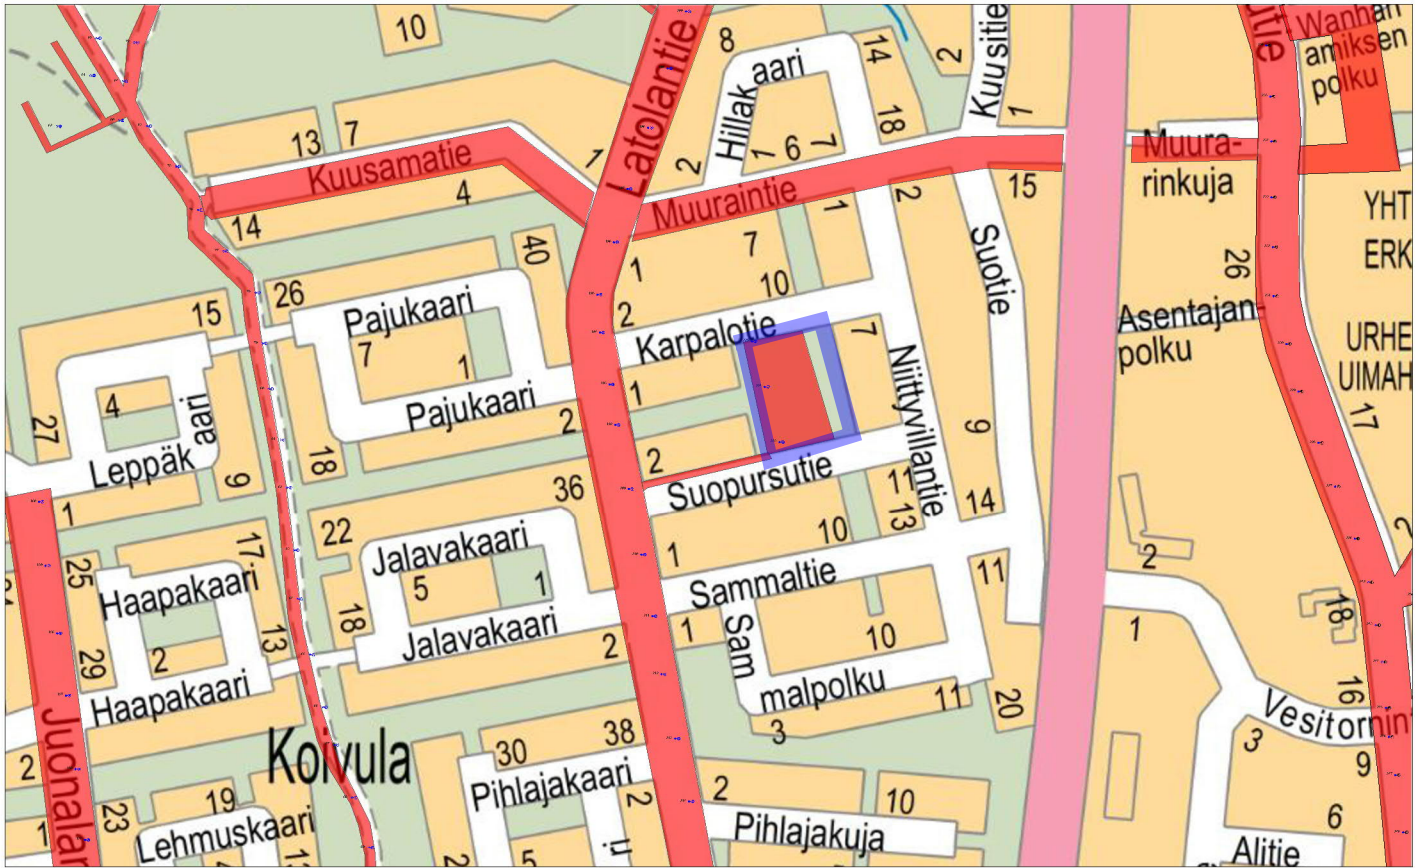

Kottaraisenpuiston leikkikenttä

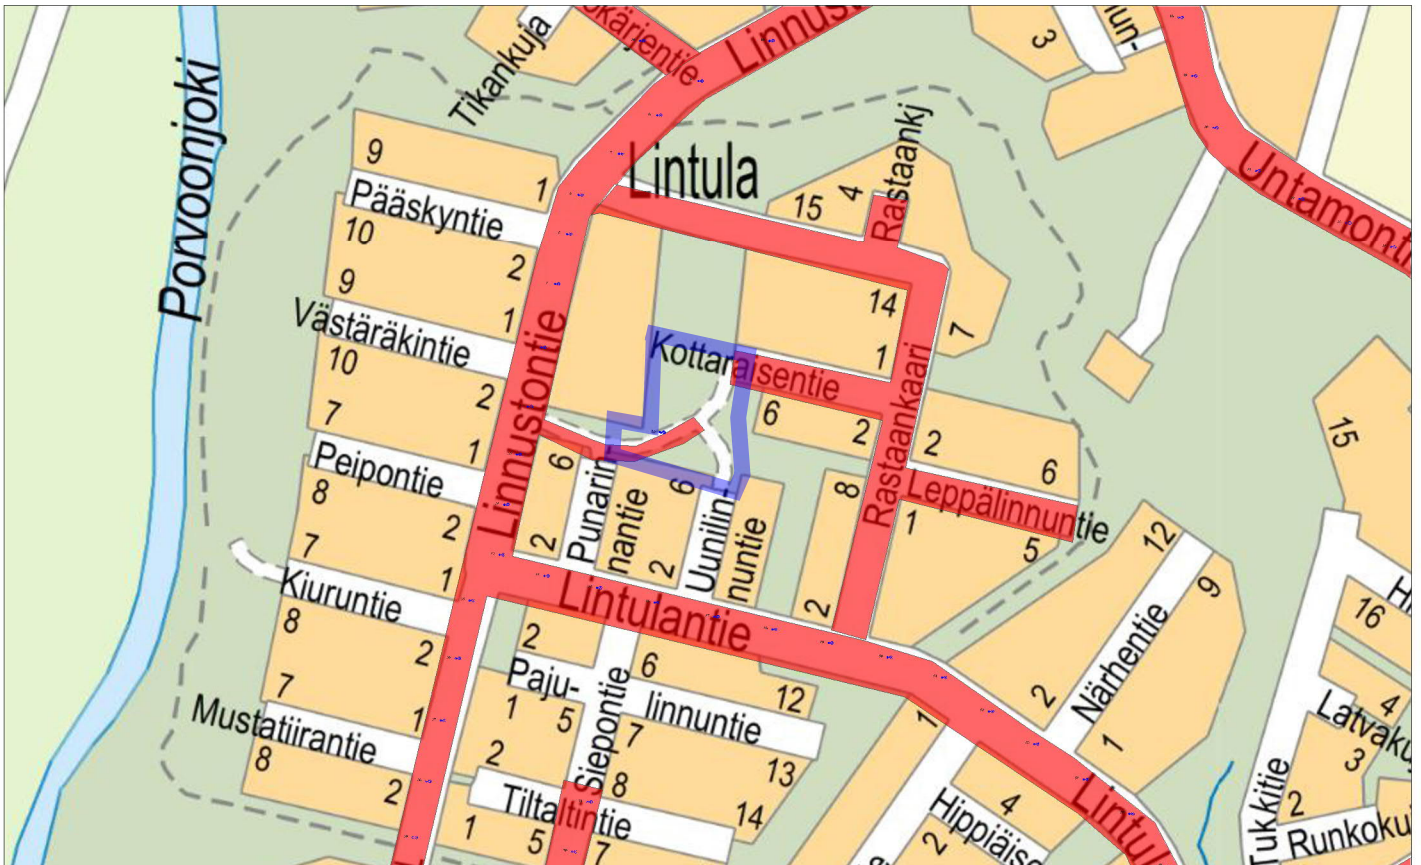


Liite: Yhdyskuntatekniikan katuvalaistuksen toteutussuunnitelman päivitys vuosille 2023-2026

 Nykytilanne: Oimattilan kaupungin hallinnoima katuvalaistus katujen, kevyen liikenteen väylien ja puistojen osalta.

 Katuvalaistuksen toteutussuunnitelman mukainen kohde

Vuoden 2023 katuvalaistuksen saneerauskohteet:

Myllylän leikkikenttä

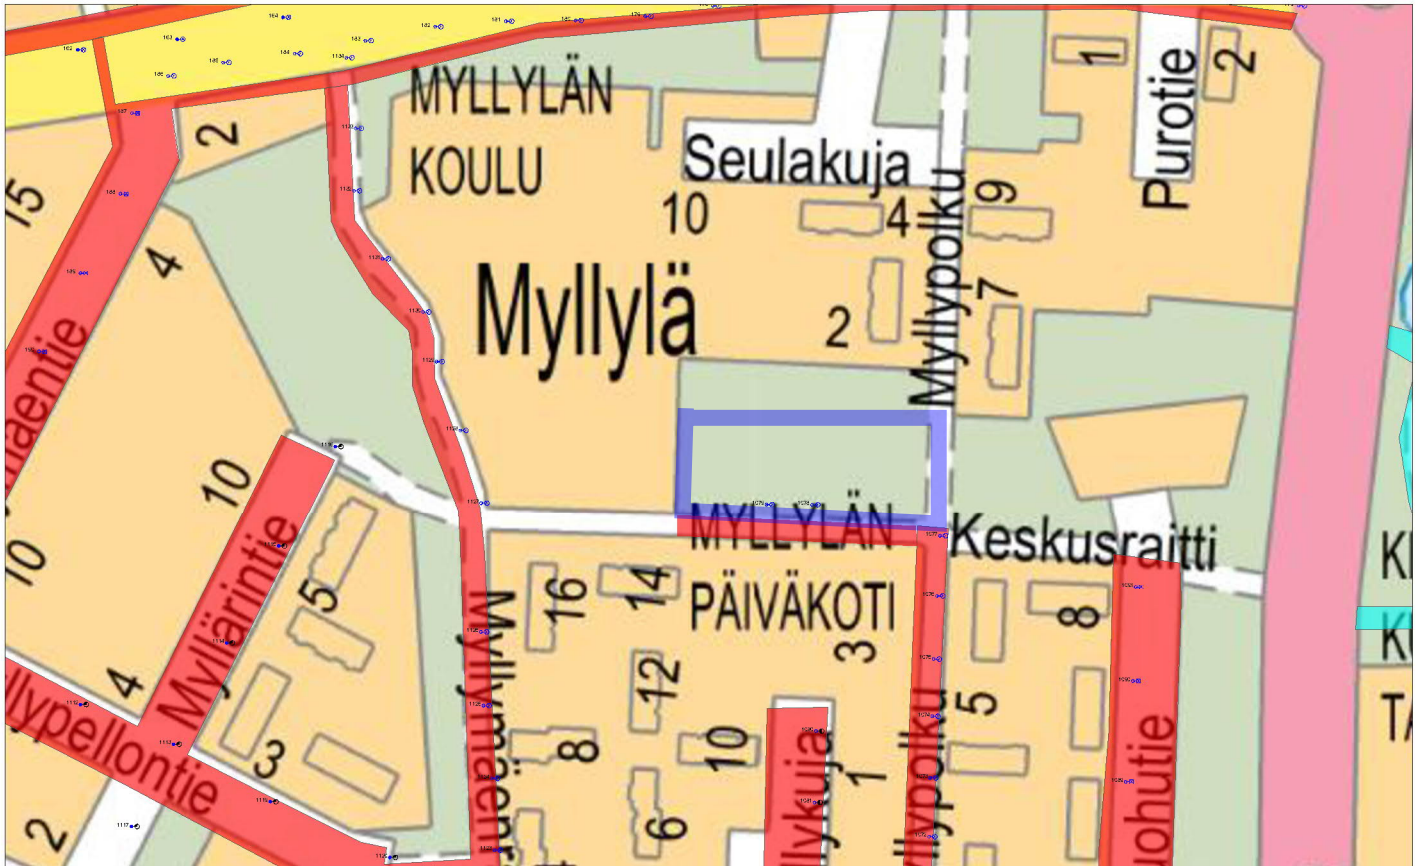


Liite: Yhdyskuntatekniikan katuvalaistuksen toteutussuunnitelman päivitys vuosille 2023-2026

 Nykytilanne: Orimattilan kaupungin hallinnoima katuvalaistus katujen, kevyen liikenteen väylien ja puistojen osalta.


 Katuvalaistuksen toteutussuunnitelman mukainen kohde

Vuoden 2023 katuvalaistuksen uudiskohteet:

Rauhankaari ja Rauhanpuiston klv

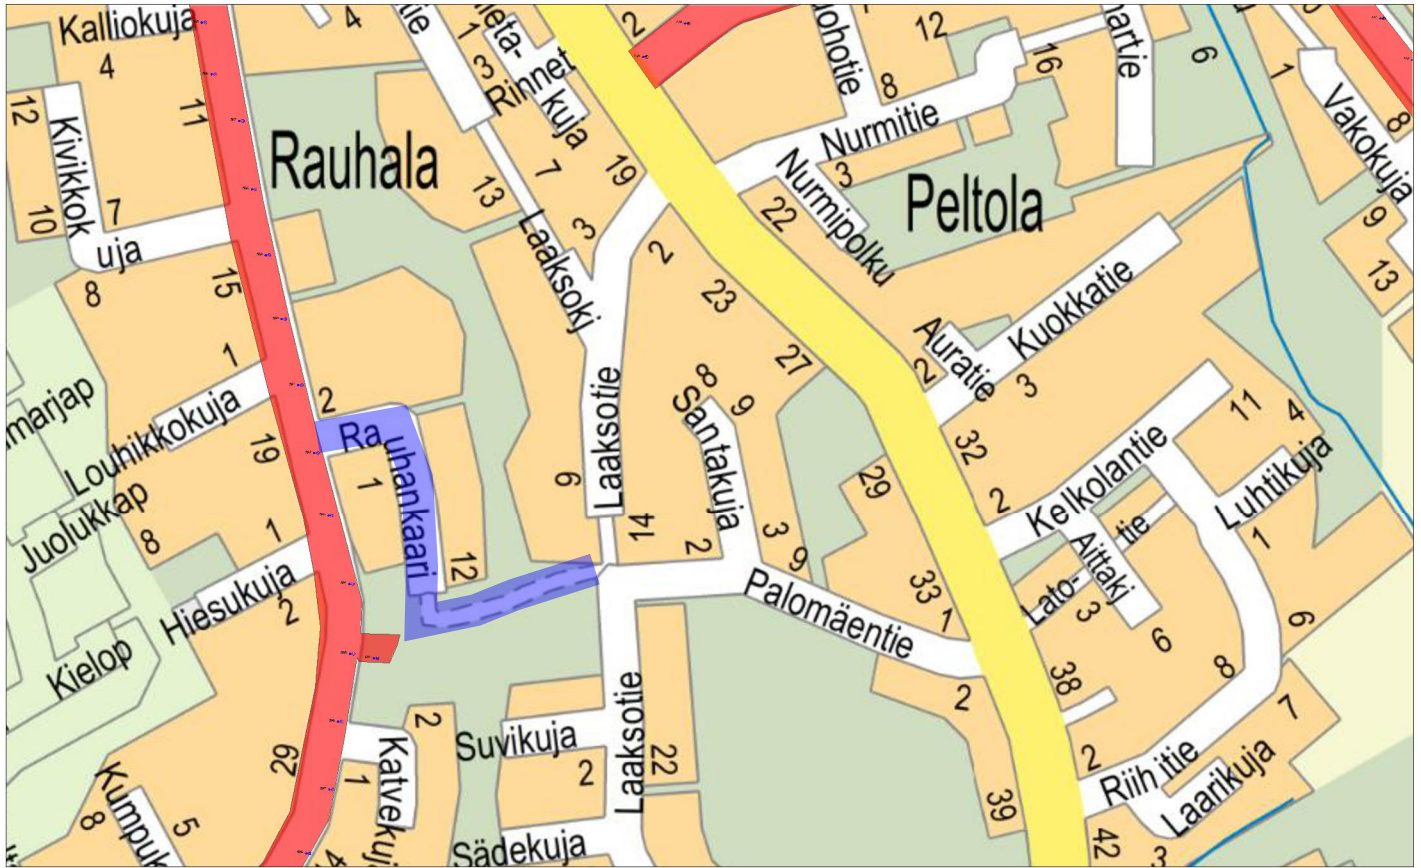

Rajamäentie

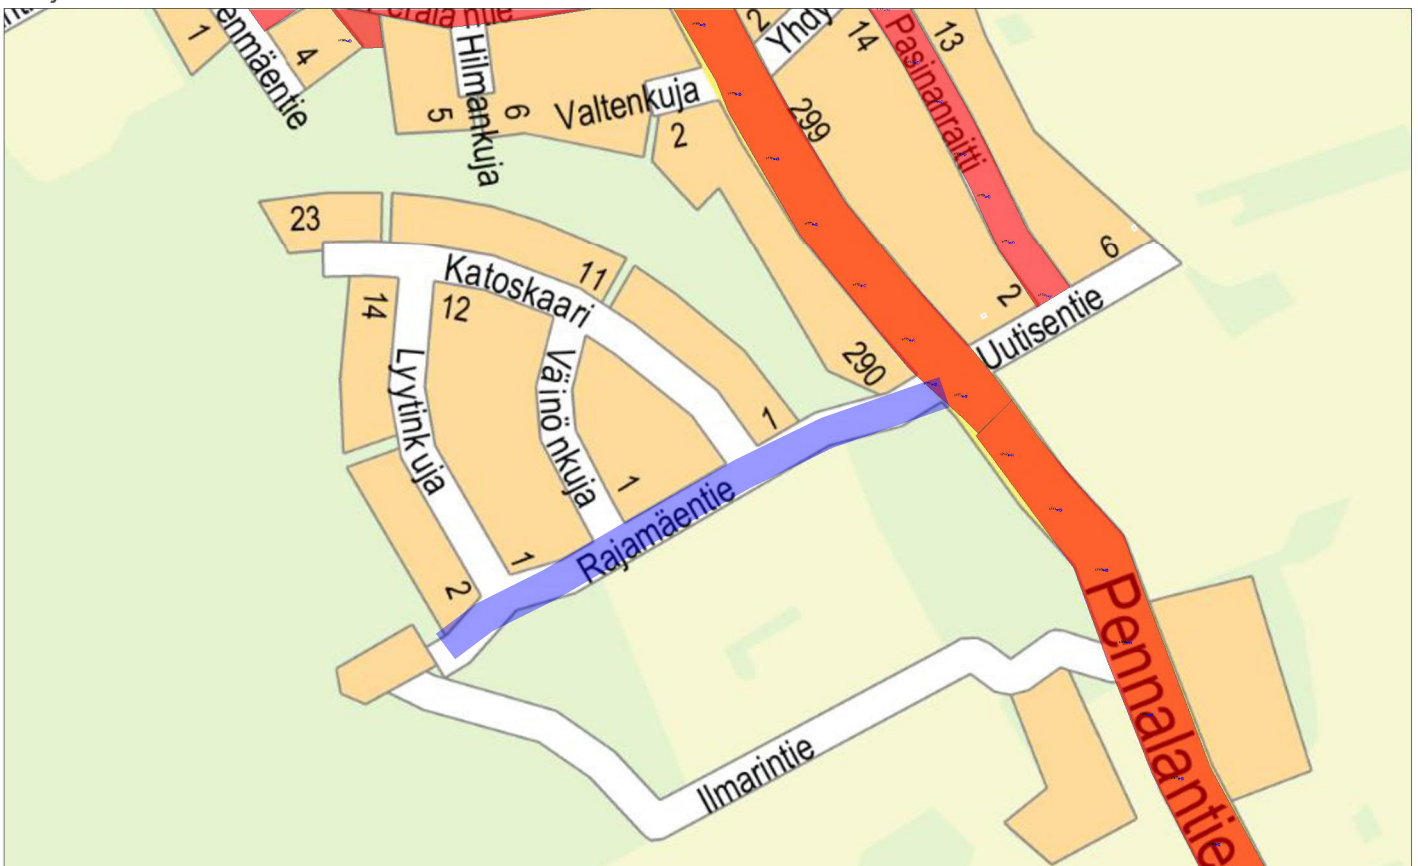

Liite: Yhdyskuntatekniikan katuvalaistuksen toteutussuunnitelman päivitys vuosille 2023-2026

 Nykytilanne: Orimattilan kaupungin hallinnoima katuvalaistus katujen, kevyen liikenteen väylien ja puistojen osalta.

 Katuvalaistuksen toteutussuunnitelman mukainen kohde

Vuoden 2023 katuvalaistuksen uudiskohteet:

Jymylinann kenttä ja kaukalo




Liite: Yhdyskuntatekniikan katuvalaistuksen toteutussuunnitelman päivitys vuosille 2023-2026

— Nykytilanne: Orimattilan kaupungin hallinnoima katuvalaistus katujen, kevyen liikenteen väylien ja puistojen osalta.

— Katuvalaistuksen toteutussuunnitelman mukainen kohde

Vuoden 2023 infrakohteet kohteet:

Pasinan alueen saneeraus (Pasinantien ja Uutisentien alue)

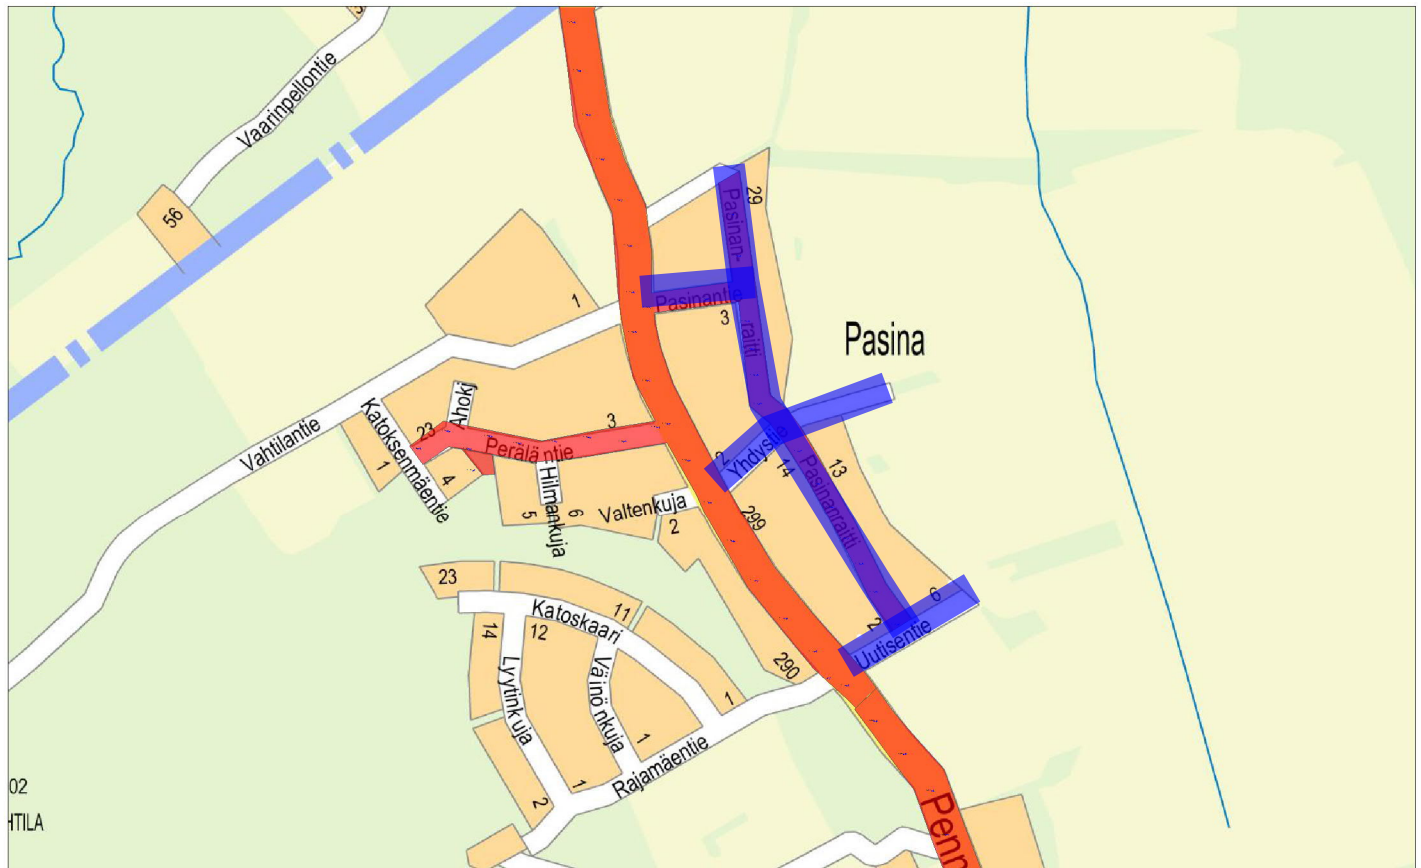

Porkkallion asuinalueen rakentaminen (1. osa)

