

Hakkuut kuvioittain

Kuvio	Hakkuutapa	Korjuu- aika	Ehdotettu hakkuu- vuosi	Pinta- ala, ha	Hakkuumäärä yhteensä ja puutavaralajeittain										Lisäksi energiapuuta, m³							
					yhteensä		tukkia, m³				kuitua, m³				hakkuu- tähde	kanto	karsit- tu ranka	koko- puu				
					m³	m³/ha	mänty	kuusi	koivu	muu	mänty	kuusi	koivu	muu								
ALITALO 560-418-9-837																						
1	Ensiharvennus Lisätiedot	Talvi	2028	3,1	114	37		3			8	28	56	19			47					
		Pohjavesialue, Yleiskaava, hyväksytty																				
2	Harvennus Lisätiedot	Talvi	2028	4,1	165	40		8			8	58	82	8			62					
		Pohjavesialue, Yleiskaava, hyväksytty																				
3	Harvennus	Talvi	2028	2,8	90	32		6				50	28	6			42					
4	Harvennus Lisätiedot	Talvi	2024	6,9	241	35		7			34	89	96	14			103					
		Pieniä kallioalueita, Pohjavesialue, Rauduskoivuja, Yleiskaava, hyväksytty																				
5	Harvennus Lisätiedot	Talvi	2024	0,8	48	60		24				5		19								
		Rantametsä, Yleiskaava, hyväksytty																				
Yhteensä				17,7	657	37		48			50	230	263	65		254						

- HARVENNUS - / ENSIHARVENNUSHAKKUISSA POISTETAAN N. 1/3 PUUSTOSTA

- TARVITTAVAT ENNAKKOKORJAUKSET TEHDÄÄN

HAKKUSUUNNITELMAN TEKIJÄ  25.9.2023
SEPPÖ NUOPPINEN
/MHY UUSIMAA

HAKKUUT

1:10000


Kiinteistö: ALITALO 560-418-9-837
Omistaja: MÄKELÄ MIKKO ILARI



Koordinaatisto ETRS-TM35FIN
Keskipiste (429942, 6742810)
Tulostettu 25.9.2023

Hakkuut, yksinkertaistettu

- Ensiharvennus
- Harvennus
- Päätehakkuu
- Ylispuiden poisto
- Muu hakkuu

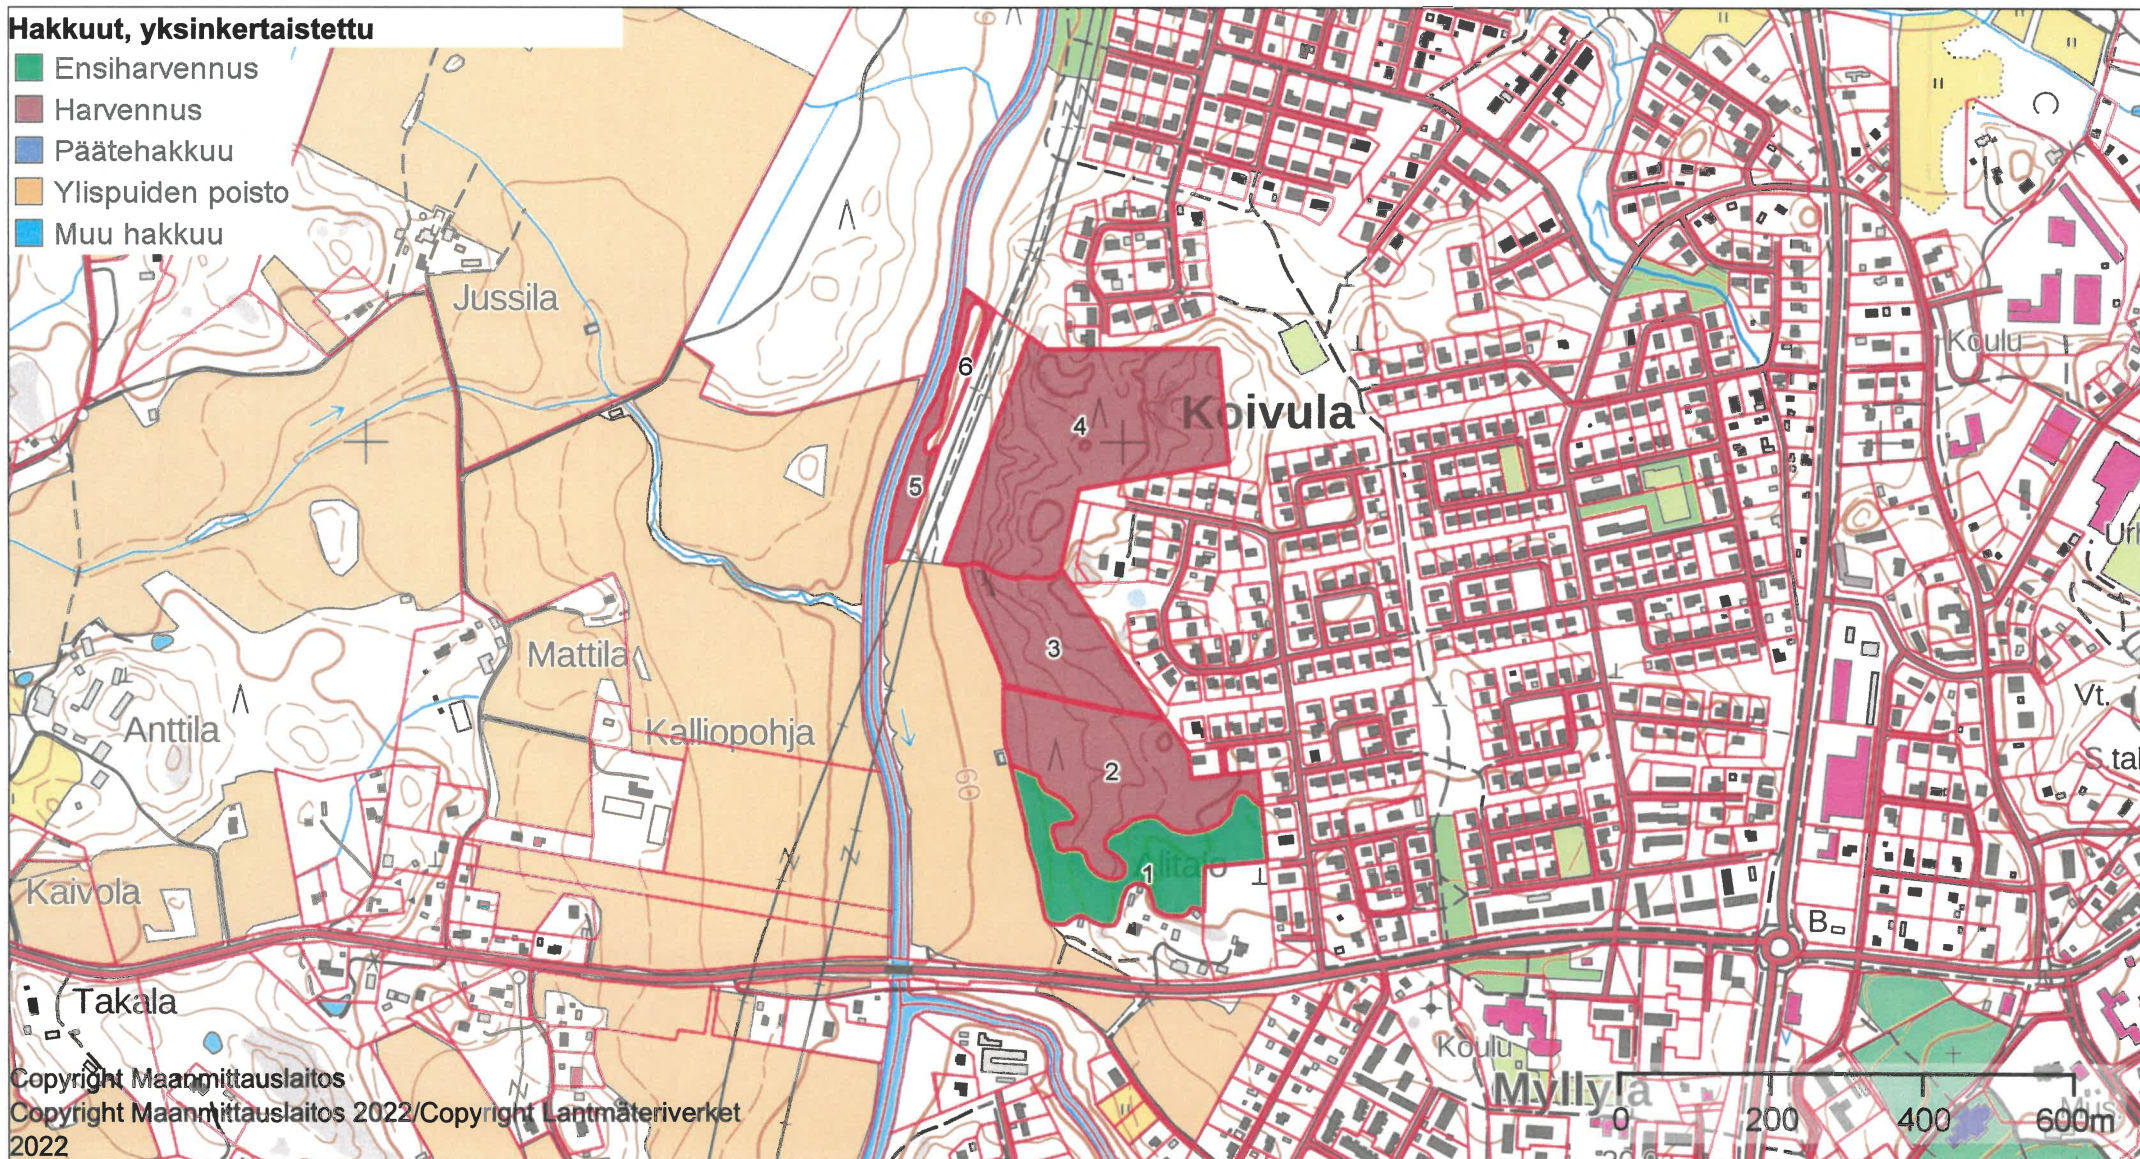

Hakkuut kuvioittain

Kuvio	Hakkuutapa	Korjuu- aika	Ehdotettu hakkuu- vuosi	Pinta- ala, ha	Hakkuumäärä yhteensä ja puutavaralajeittain										Lisäksi energiapuuta, m³					
					yhteensä		tukkia, m³				kuitua, m³				hakkuu- tähde	kanto	karsit- tu ranka	koko- puu		
					m³	m³/ha	mänty	kuusi	koivu	muu	mänty	kuusi	koivu	muu						
MÄKELÄ 560-418-9-572																				
1	Harvennus	Talvi	2028	0,8	50	63	1	8			2	32	8							
Yhteensä				0,8	50	63	1	8			2	32	8							

- HARVENNUSHAKKUUSSA POISTETTU N. 1/3 PUUSTOSTA

- TARVITTAVAT ENNAKKOKORJAUKSET TEHDÄÄN

HAKKUUSUUNNITELMAN TEKIJÄ  25.9.2023
SEPPÖ NUOPPO
/ MMY UUSIMAA

