


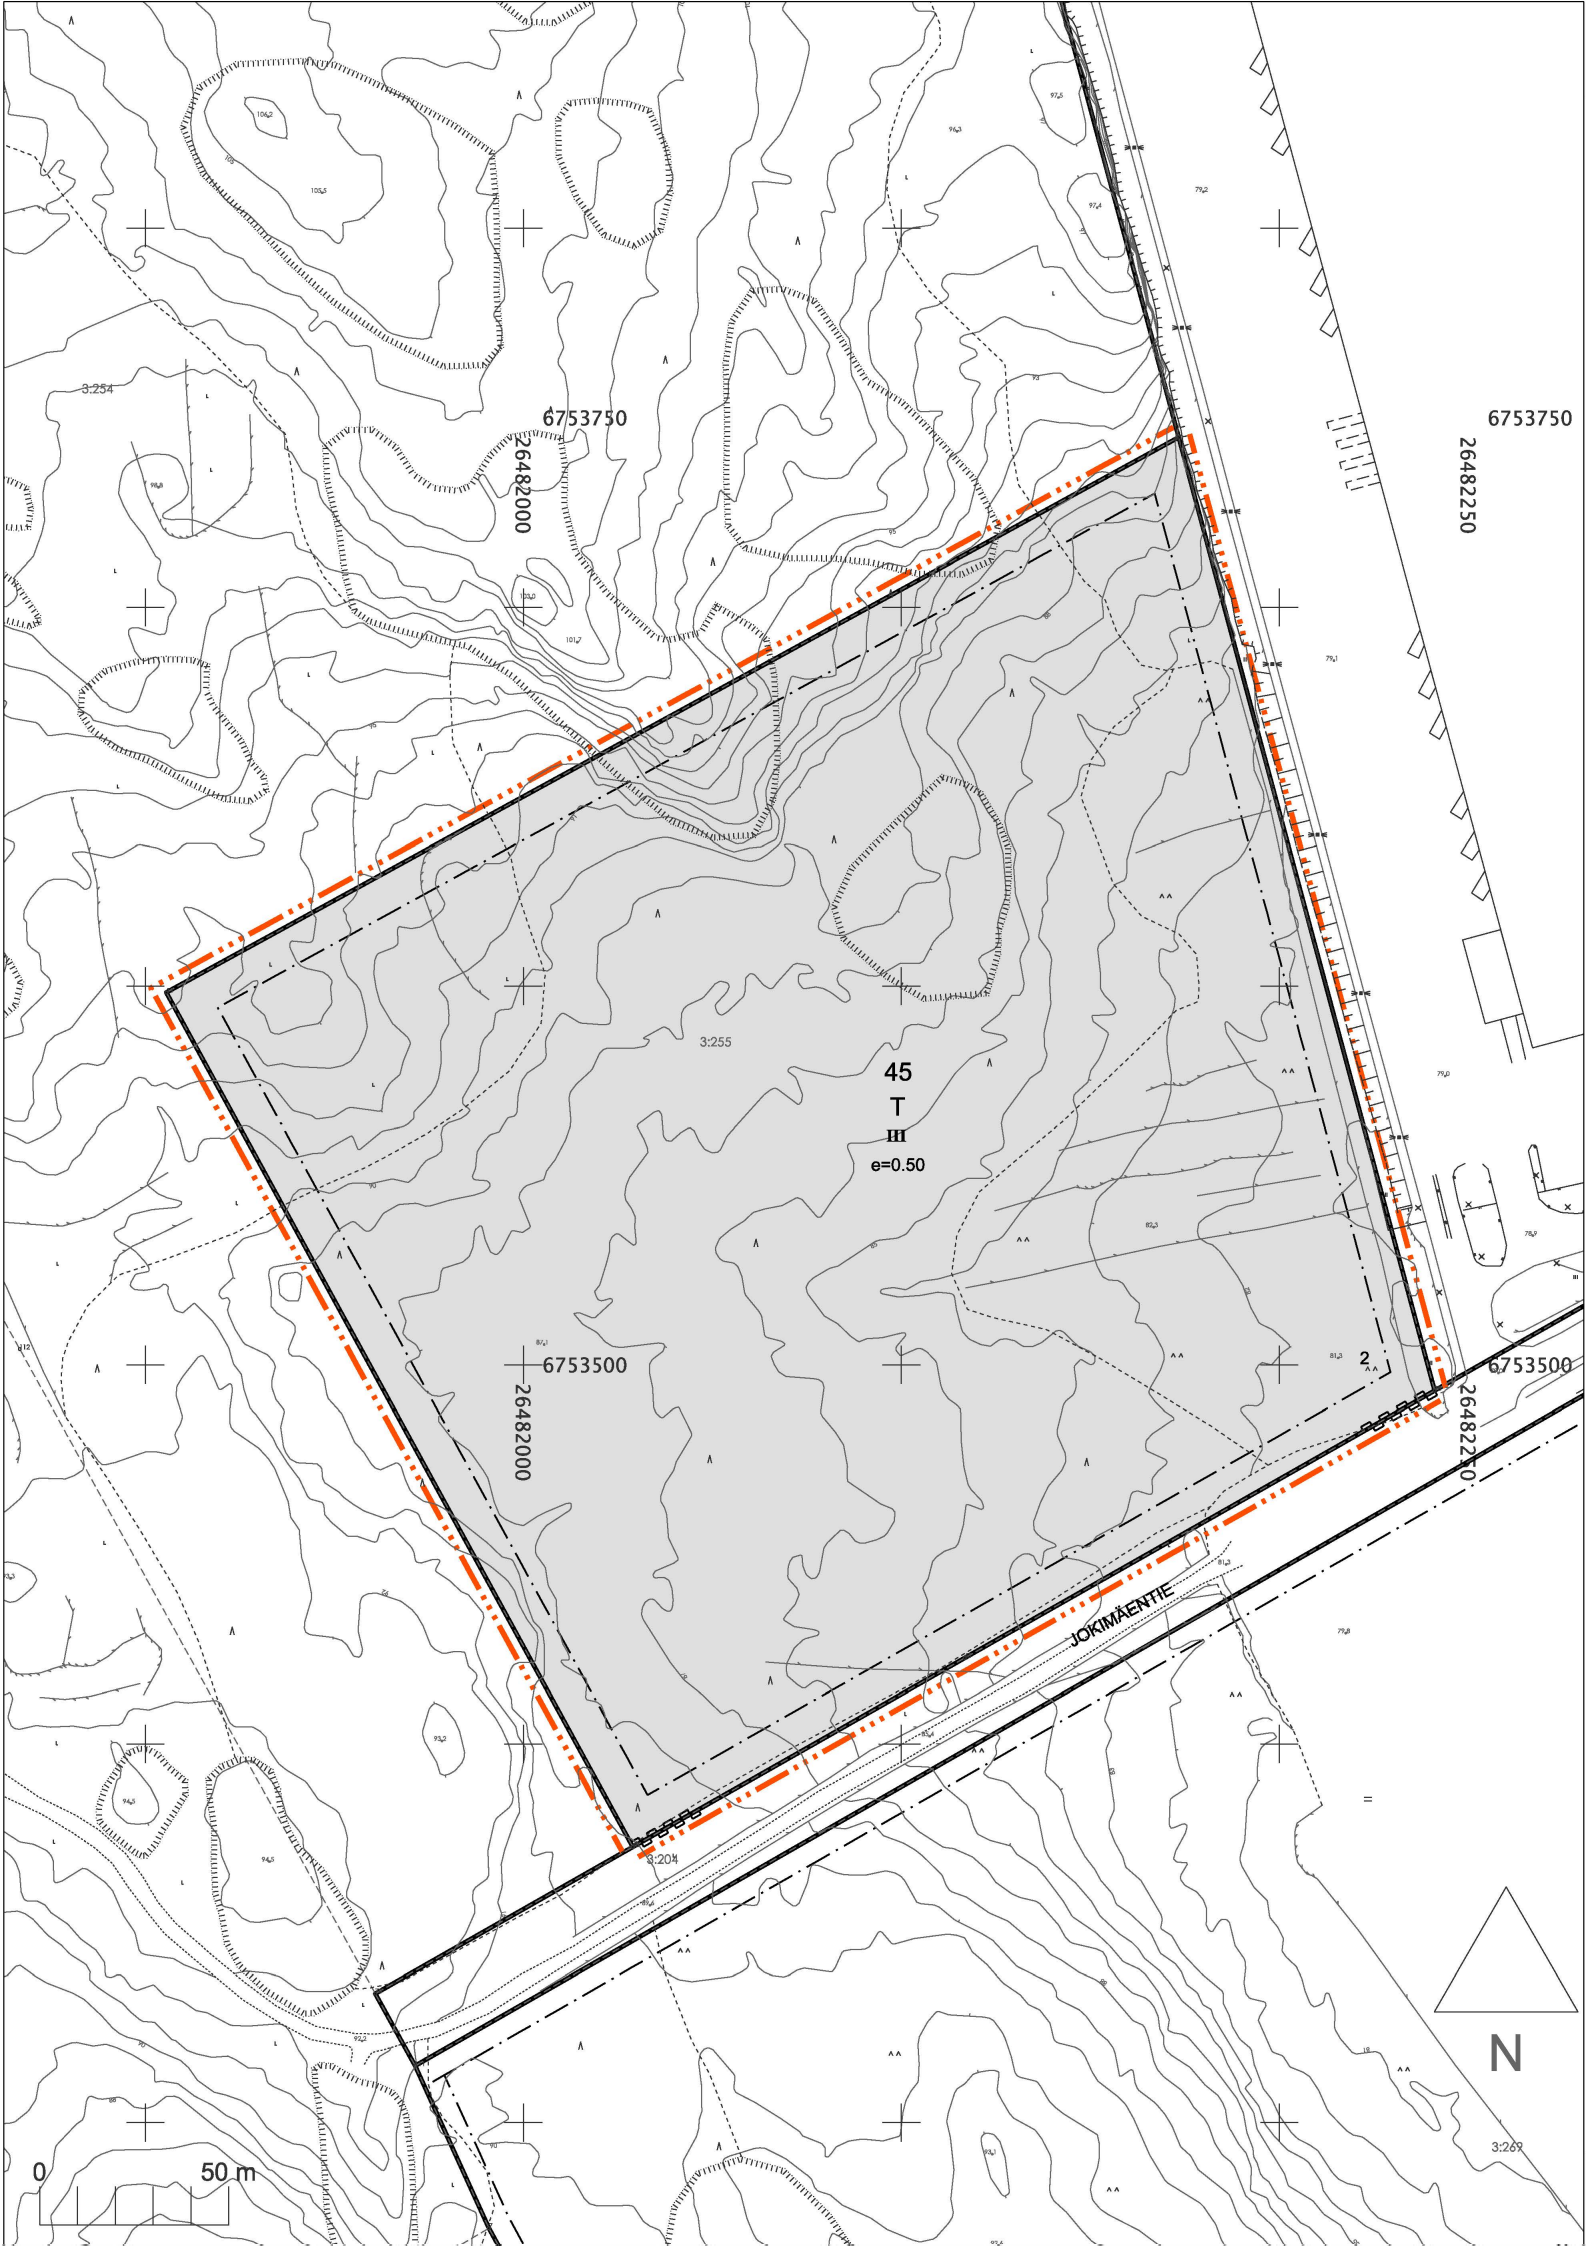

Asemakaavamerkinnot ja -määräykset

- T

Teollisuus- ja varastorakennusten korttelialue.
- 3 m kaava-alueen rajan ulkopuolella oleva viiva.
- Korttelin, korttelinosan ja alueen raja.
- Osa-alueen raja.
- 45

Korttelin numero.
- 2

Ohjeellinen tontin numero.
- III

Roomalainen numero osoittaa rakennusten, rakennuksen tai sen osan suurimman sallitun kerrosluvun.
- e=0.50

Tehokkuusluku eli kerrosalan suhde tontin pinta-alaan.
- Rakennusala.
- Katualueen rajan osa, jonka kohdalta ei saa järjestää ajoneuvoliittymää.

YLEISIÄ MÄÄRÄYKSIÄ:

Kiinteistöjen hulevesiä ei saa johtaa maantiealueelle eikä naapurikiinteistöille. Hulevesiä tulee ensisijaisesti viivyttaa omalla tontilla siten, että jokaista päällystettyä ja vettä läpäisemätöntä sataa neliometriä (100 m²) kohti on yksi kuutiometri (1 m³) viivytystilavuutta. Virtaama tontilta ei saa ylittää 20 l/s/ha mitoitussateella 160 l/s/ha. Vähintään 10 % tontista pitää jättää päällystämättömäksi viheralueeksi.

Alueella on varattava autopaikkoja vähintään seuraavasti :
Autopaikkoja on varattava vähintään
- 1 ap/150 k-m2 teollisuustilaa.
- 1 ap/400 k-m2 varastotilaa

Rakennusten ja pihajärjestelyjen tulee muodostaa siisti ja yhtenäinen ilme maantien ja kadun suuntaan. Rakennusmassojen julkisivut tulee jakaa materiaaleiltaan tai väreiltään vaihteleviin enintään 50 metrin levyisiin pystysuoriin osiin.

Ulkovarastoinnin näkösuojaksi on rakennettava aita. Katosten, aitojen, mainoslaitteiden ja muiden rakennelmien on sovittava päärakennuksen ulkoasuun. Mainoslaitteet eivät saa aiheuttaa häiriötä naapureille tai liikenneturvallisuudelle.

Mikäli korttelialueesta lohkotaan useampia tontteja, tonttien rajoihin on jätettävä 5m leveä rakentamaton alue.



ORIMATTILAN KAUPUNKI
KAUPUNKIKEHITYS- JA TEKNINEN TOIMIALA

ORIMATTILA, PENNALA

Asemakaava koskee kiinteistöä 560-411-3-255.
Asemakaavalla muodostuu korttelin 45 tontti 2.

Vireille ja OAS
Kaupunkikehitys- ja tekninen valiokunta
Kaavaluonnos nähtävillä
Kaupunkikehitys- ja tekninen valiokunta
Kaupunginhallitus
Kaavaehdotus nähtävillä
Kaupunkikehitys- ja tekninen valiokunta
Kaupunginhallitus
Kaupunginvaltuusto

26.04.2021
12.12.2023§x

Pvm	Piirt.	Indeksinumero
Suvi Lehtoranta Kaavoituspäällikkö	Heikki Pitkänen Kaavoitusinsinööri	A207
Mittakaava 1 : 2000		
Pohjakartassa käytetty koordinaatisto ETRS-GK26 ja korkeusjärjestelmä N2000.		
Pohjakartta täyttää Maankäyttö- ja rakennuslain 54 a §:n asettamat vaatimukset.		
Ossi Hosiaisluma Maankäyttöpäällikkö		