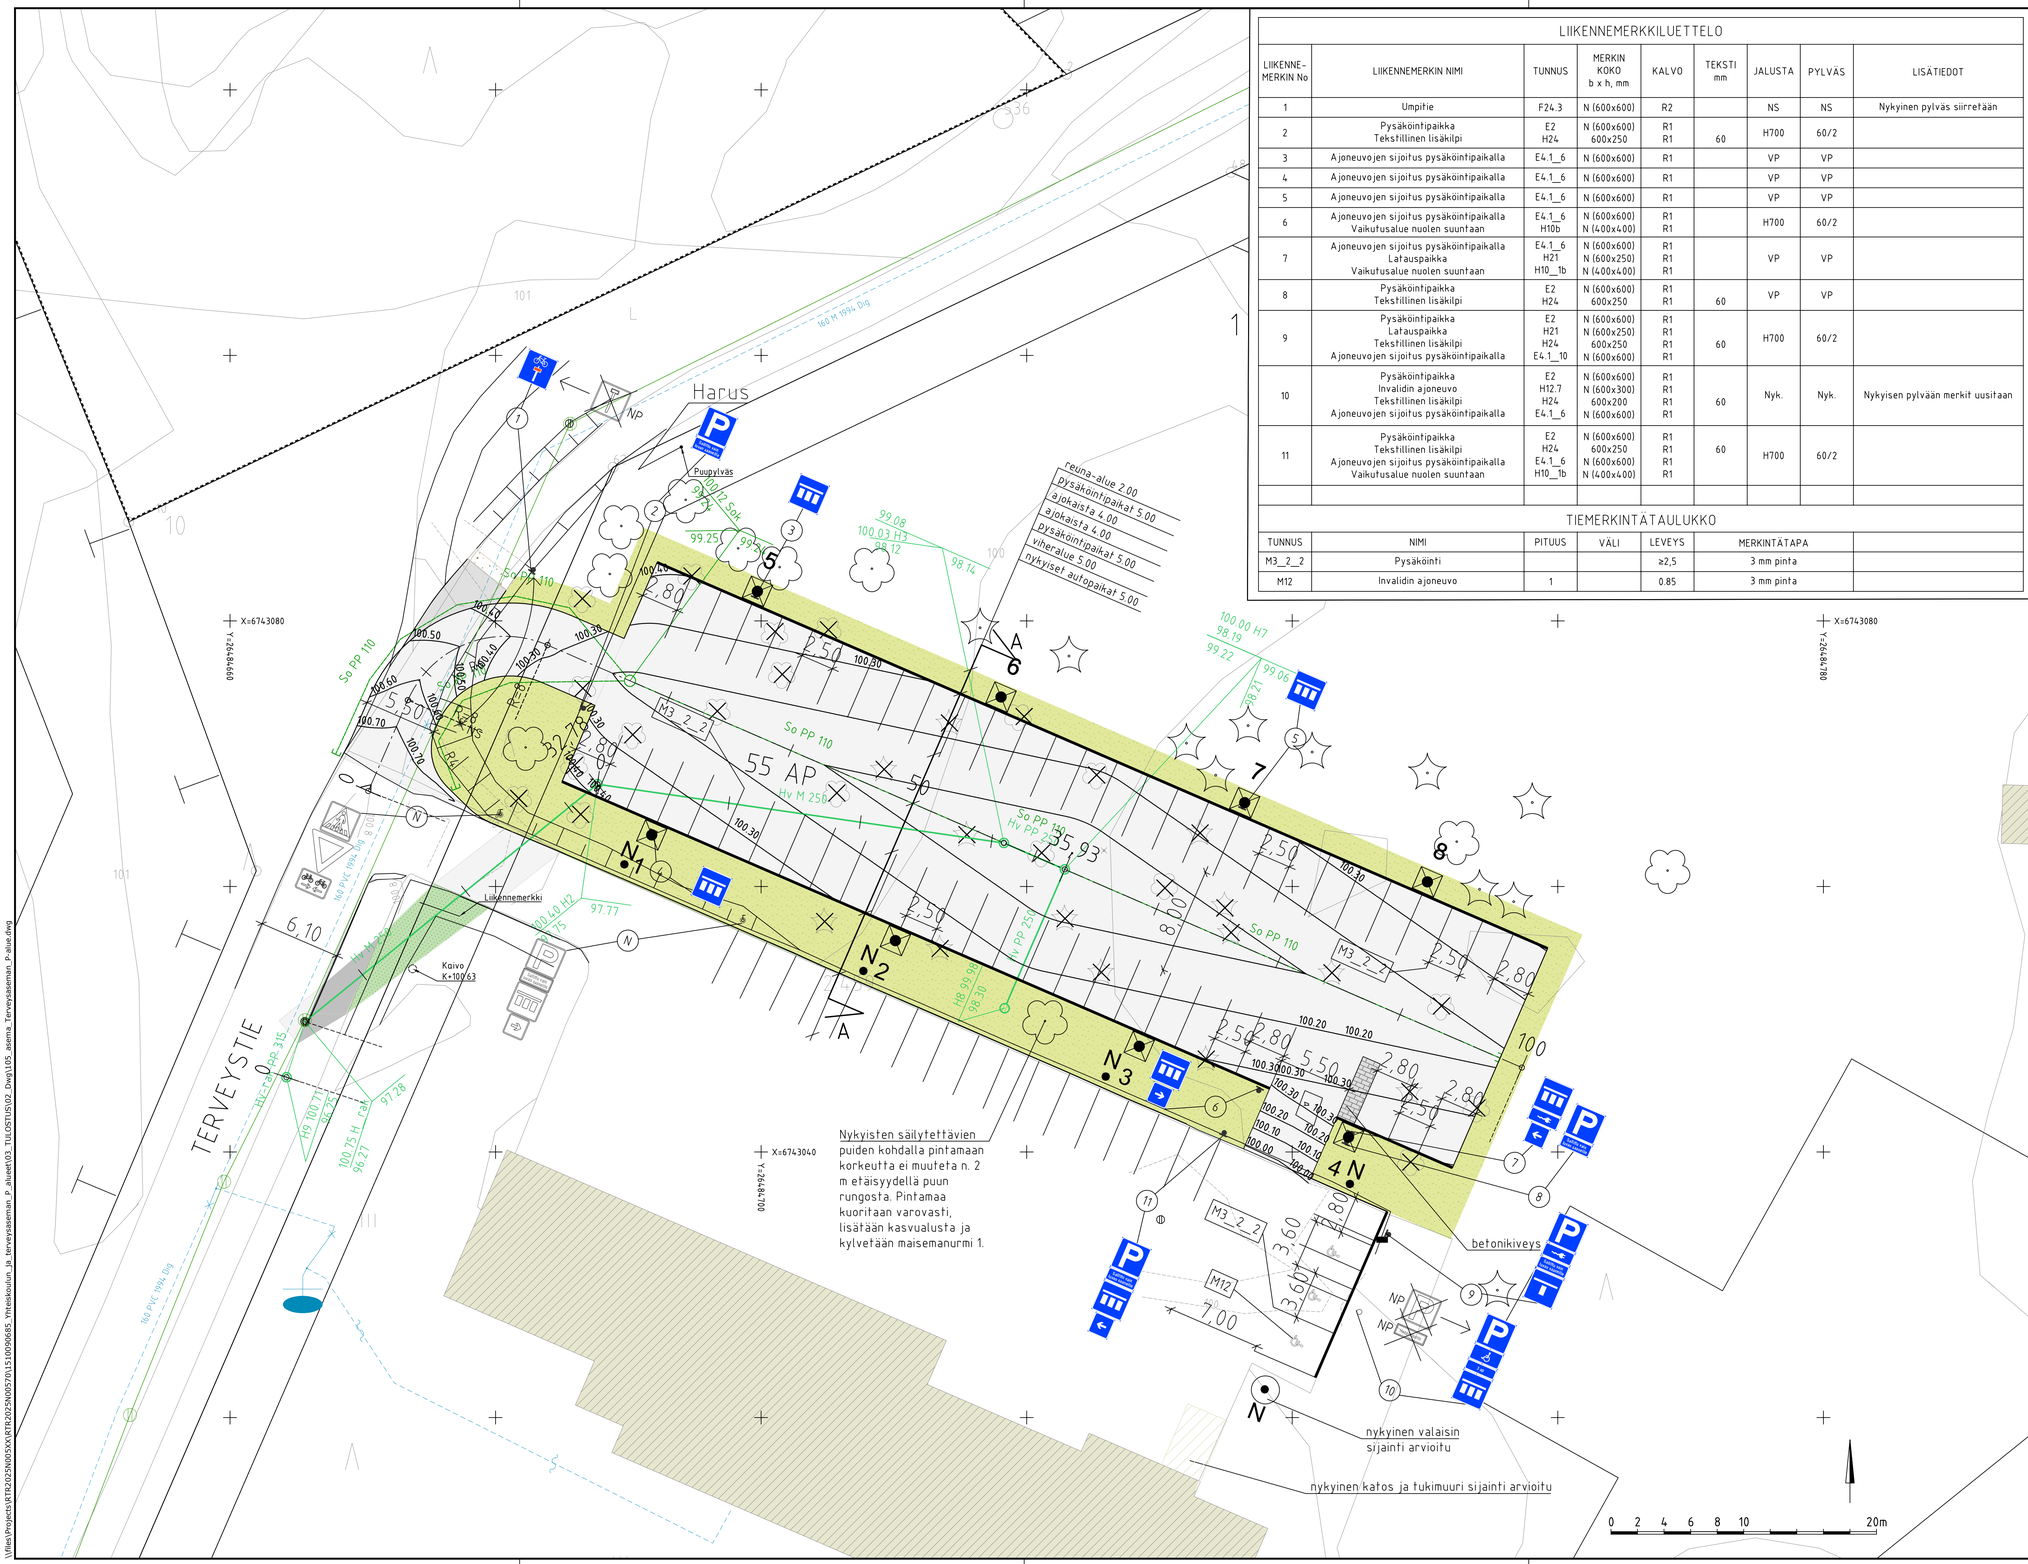

LIIKENNEMERKKILUETTELO

LIIKENNE-MERKIN No	LIIKENNEMERKIN NIMI	TUNNUS	MERKIN KOKO b x h, mm	KALVO	TEKSTI mm	JALUSTA	PYLVÄS	LISÄTIEDOT
1	Umpitie	F24.3	N (600x600)	R2		NS	NS	Nykyinen pylväs siirretään
2	Pysäköintipaikka Tekstillinen lisäkilpi	E2 H24	N (600x600) 600x250	R1 R1	60	H700	60/2	
3	Ajoneuvojen sijoitus pysäköintipaikalla	E4.1_6	N (600x600)	R1		VP	VP	
4	Ajoneuvojen sijoitus pysäköintipaikalla	E4.1_6	N (600x600)	R1		VP	VP	
5	Ajoneuvojen sijoitus pysäköintipaikalla	E4.1_6	N (600x600)	R1		VP	VP	
6	Ajoneuvojen sijoitus pysäköintipaikalla Vaikutusalue nuolen suuntaan	E4.1_6 H10b	N (600x600) N (400x400)	R1 R1		H700	60/2	
7	Ajoneuvojen sijoitus pysäköintipaikalla Latauspaikka Vaikutusalue nuolen suuntaan	E4.1_6 H21 H10_1b	N (600x600) N (600x250) N (400x400)	R1 R1 R1		VP	VP	
8	Pysäköintipaikka Tekstillinen lisäkilpi	E2 H24	N (600x600) 600x250	R1 R1	60	VP	VP	
9	Pysäköintipaikka Latauspaikka Tekstillinen lisäkilpi Ajoneuvojen sijoitus pysäköintipaikalla	E2 H21 H24 E4.1_10	N (600x600) N (600x250) 600x250 N (600x600)	R1 R1 R1 R1	60	H700	60/2	
10	Pysäköintipaikka Invalidin ajoneuvo Tekstillinen lisäkilpi Ajoneuvojen sijoitus pysäköintipaikalla	E2 H12.7 H24 E4.1_6	N (600x600) N (600x300) 600x200 N (600x600)	R1 R1 R1 R1	60	Nyk.	Nyk.	Nykyisen pylvään merkit uusitaan
11	Pysäköintipaikka Tekstillinen lisäkilpi Ajoneuvojen sijoitus pysäköintipaikalla Vaikutusalue nuolen suuntaan	E2 H24 E4.1_6 H10_1b	N (600x600) 600x250 N (600x600) N (400x400)	R1 R1 R1 R1	60	H700	60/2	

TIEMERKINTÄTAULUKKO

TUNNUS	NIMI	PITUUS	VÄLI	LEVEYS	MERKINTÄTAPA	
M3_2_2	Pysäköinti			≥2,5	3 mm pinta	
M12	Invalidin ajoneuvo	1		0.85	3 mm pinta	

MERKINTÖJEN SELITTEET:

- nykyinen rakennus
- asfaltti, ajorata
- asfalttilippa
- asfaltti, jk+pp-tie
- betonikivi 278x138x80 mm, väri harmaa
- kivituhka, nykyinen
- maisemanurmi 1
- nurmi A2 (ABC hoitoluokitus)
- asfaltin reuna
- betoninen upotettava reunatuki, harmaa
- ritiläkaivo, hulevesiviemäri, suunniteltu
- huleveden tarkastuskaivo, hulevesiviemäri, suunniteltu
- So PP 110 salaoja, tulppa, suunniteltu
- hulevesiviemäri, nykyinen
- vesijohto, nykyinen
- säilytettävä havupuu
- säilytettävä lehtipuu
- poistettava puu
- suunniteltu, valaisin
- nykyinen valaisin
- mitattu kivi
- mitatut kaivot
- liikennemerkki nykyinen
- liikennemerkki, suunniteltu
- liikennemerkki, poistettava
- 100.70 tasaus, suunniteltu
- 100 tasaus, nykyinen

Koordinaattijärjestelmä	ETRS-GK26
Korkeusjärjestelmä	N2000

Tunn.	Lukum.	Muutos	Nimim.	Päiväys

Rakennuskohteen nimi ja osoite
ORIMATTILAN KAUPUNKI
Terveysaseman P-alue

Rakentamissuunnitelma

Piirustuksen sisältö
Asemapiirustus

Mittakaava 1:200

RAMBOLL
Ramboll
Niemenkatu 73
15140 LAHTI
puh. 020 755 611
www.ramboll.fi

Suunnala	Työnro	Tiedosto
TKA	1510090685	
Piirustusnro		Muutos
105		

hyv.	pir.	suunn.	pvm
R. Martikainen	PTUK	J. Matilainen	27.5.2025

\\files\Projects\RT\2025\1005XX\RT\2025\1005706\1510090685_Yhteiskoulun_ja_terveysaseman_P_alueet\03_TULOSTUS\02_Dwg\105_asema_Terveysaseman_P-alue.dwg