


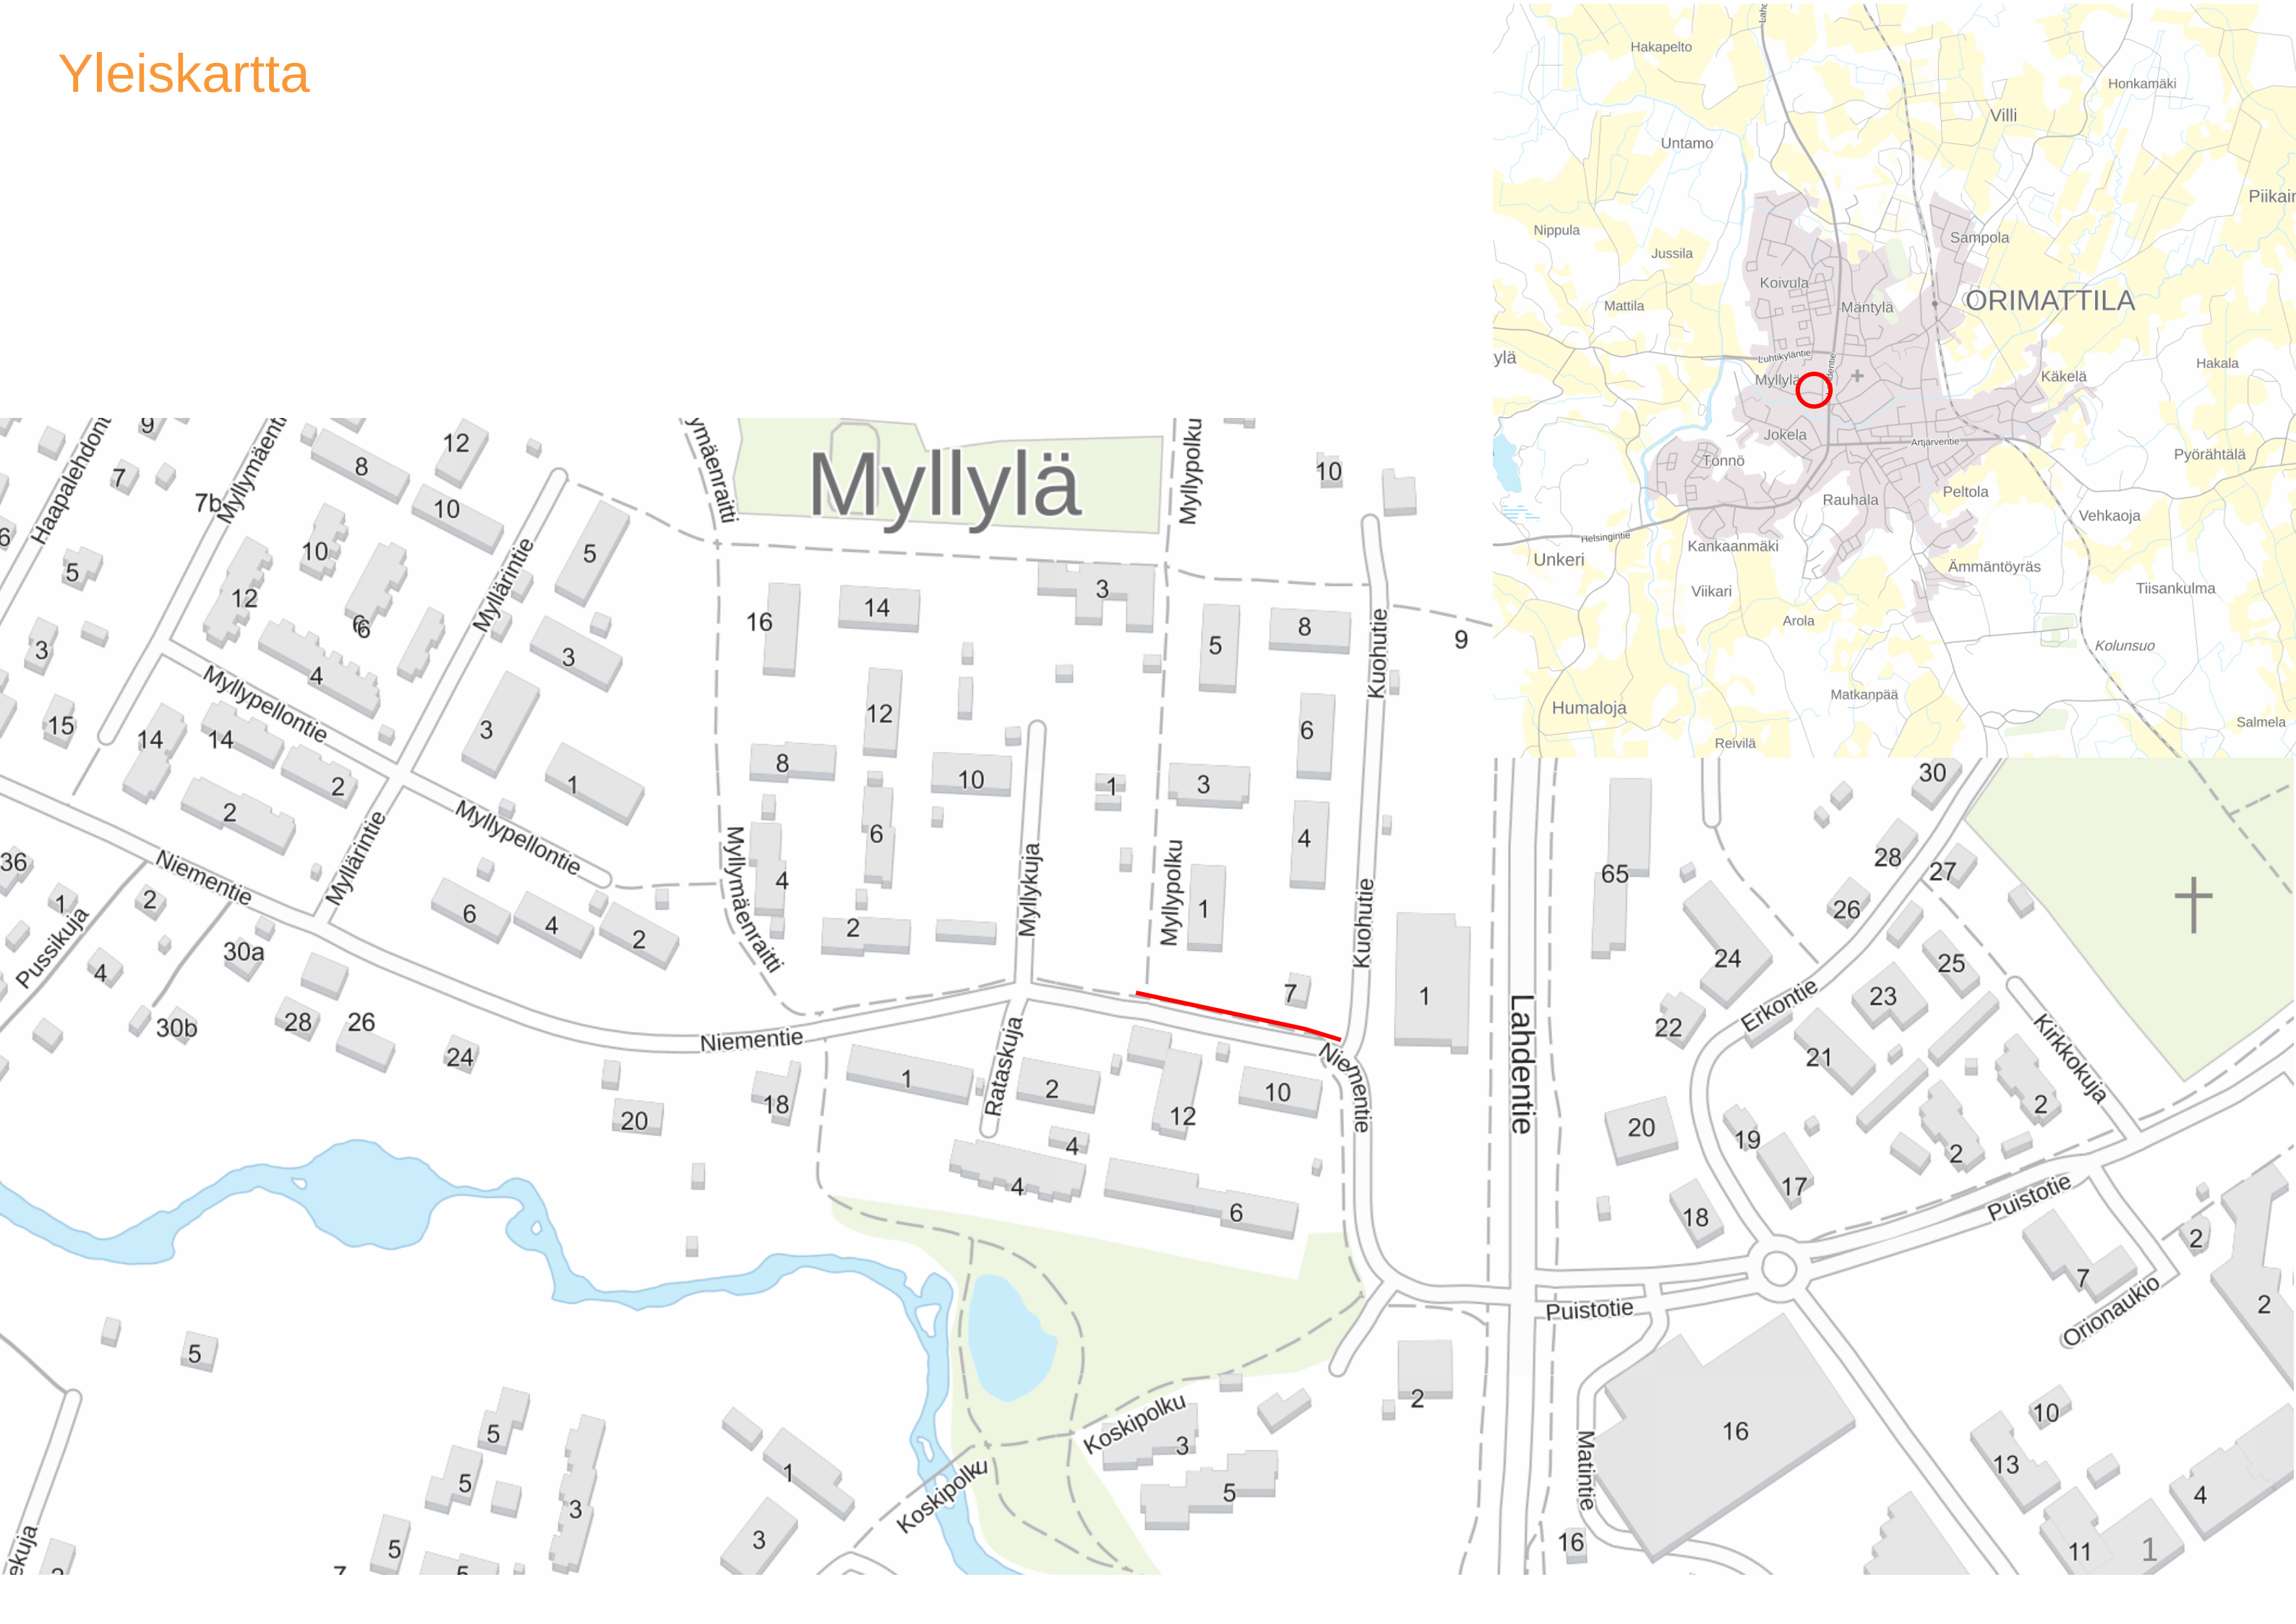

1-5

1

2

10

12

Mylypolku/Niementie ktv jakokaappi.
Olevan kaapin viereen uusi kaappi.
XOK12715 jatkolta kuidut 3-5-4, 45-46
tuodaan näille kaapeille uudessa 4k
kaapelissa




FYO2PMU 4xSM ~100m
3-5-4, 45-46

Oleva putkireitti ~90m
putkessa 2 tellu kaapelia

Oleva jatkoskaivo
XOK12715
tupella Puistotie 7 keskukselta 192k
kaapelissa tulevat kuidut 1-190
3-5-1, 148
3-5-2, 148
3-5-3, 148
3-5-4, 146
Jatketaan kuidut 3-5-4, 45-46
uudessa FYO2PMU 4xSM
kaapelissa Myllypolku/Niementie
kaapeille

URAKOITSIJA:
MERKITSE KARTTAAN ASFALTTIPAIKAT
SELKEÄSTI RAJATTUNA

Valokuvat

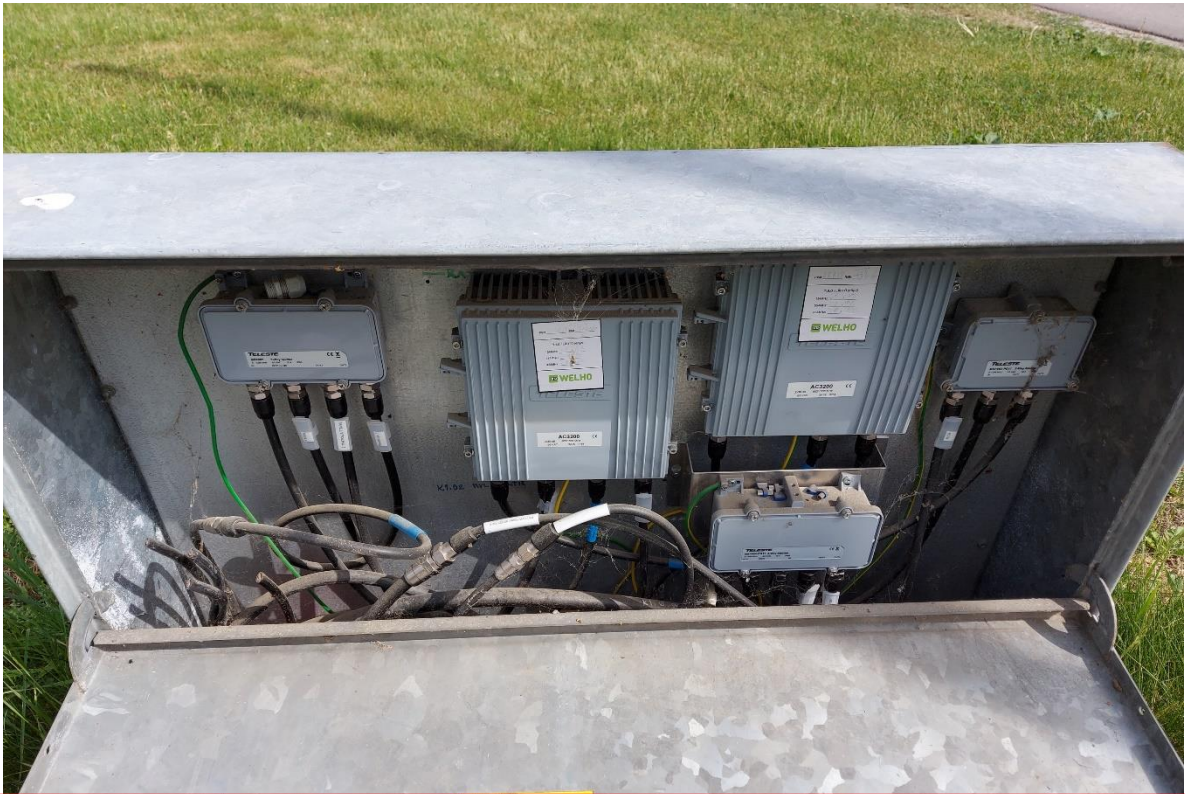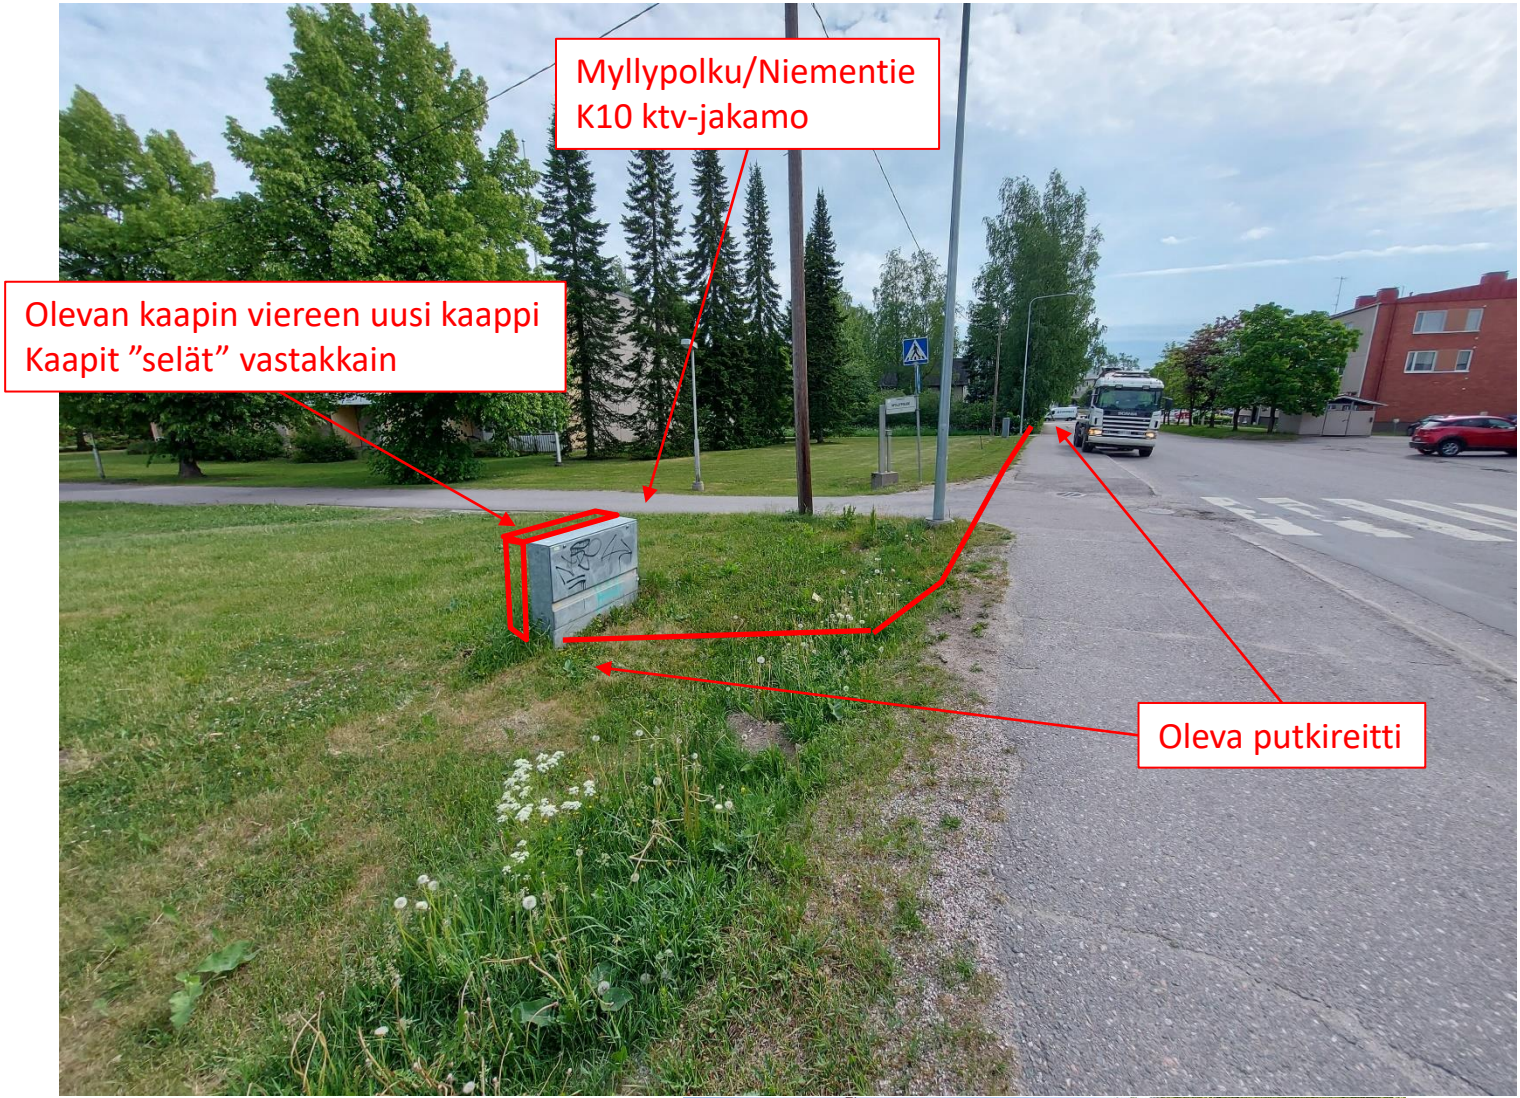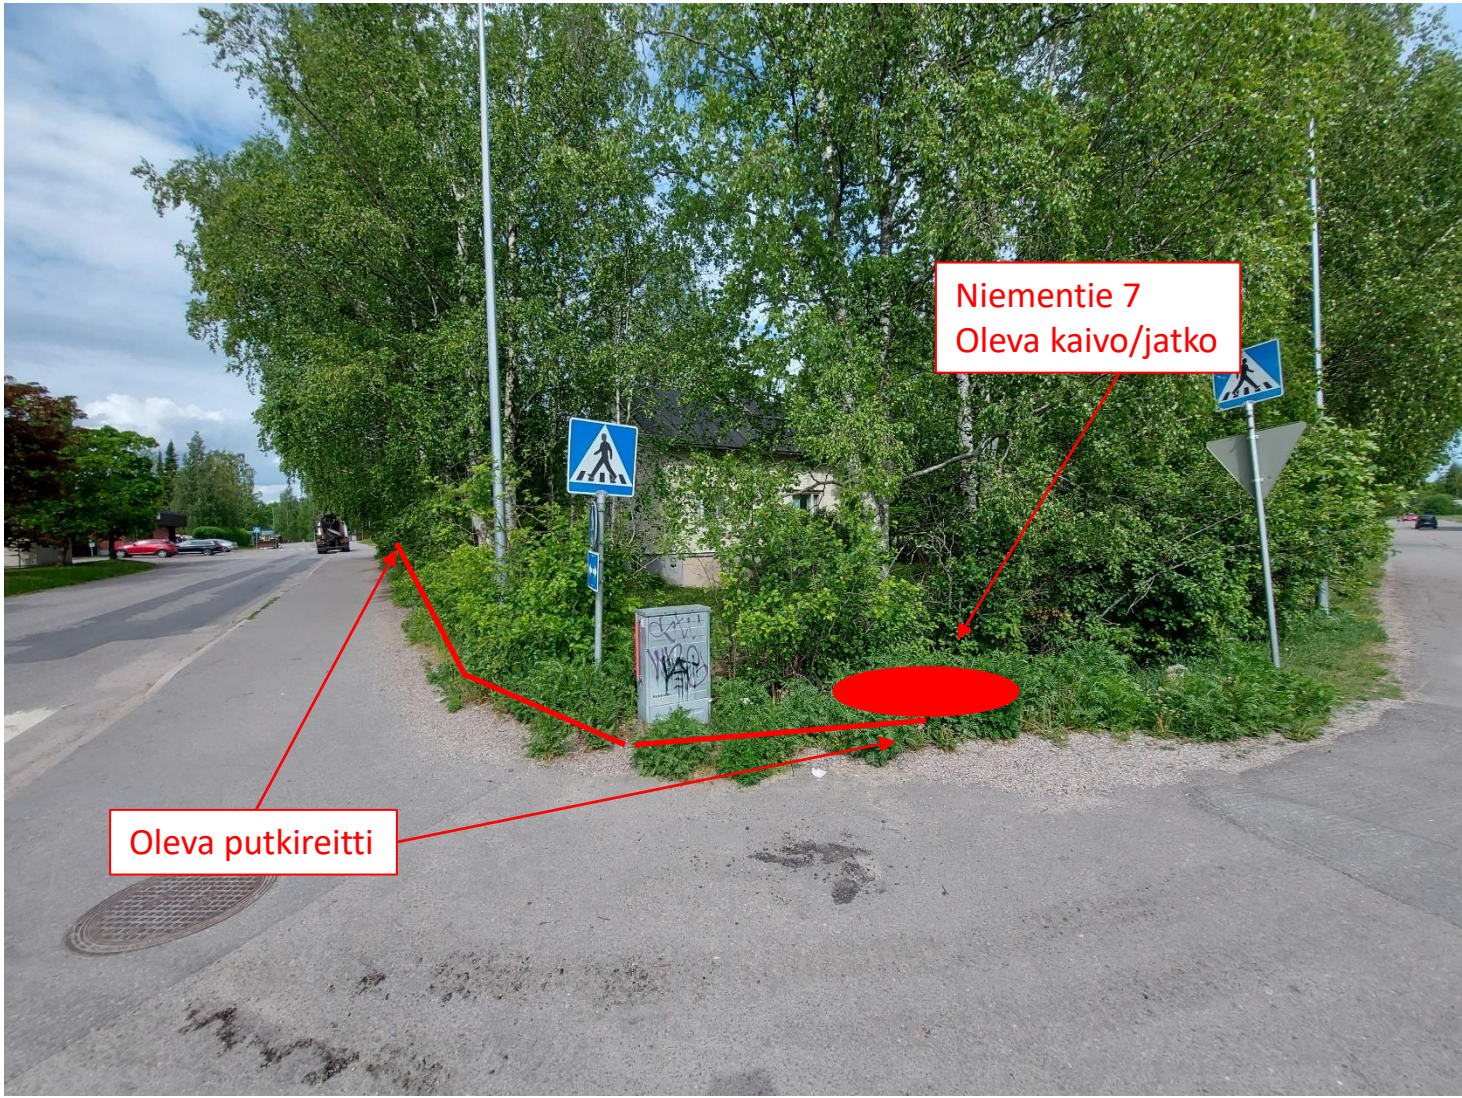


Vanhan ja uuden kaapin välille yhteys mielellään alakautta, järjestellään kaappeihin olevat tellut jotta hajautetun tekniikan laitteet saadaan mahtumaan



LIIKENTENOHJAUSUUNNITELMA

Työ jalankulku- ja pyöräilyväylällä

Jalankulku- ja pyöräilyväylällä käytössä vähintään 1,5 metrin levyinen osa väylästä

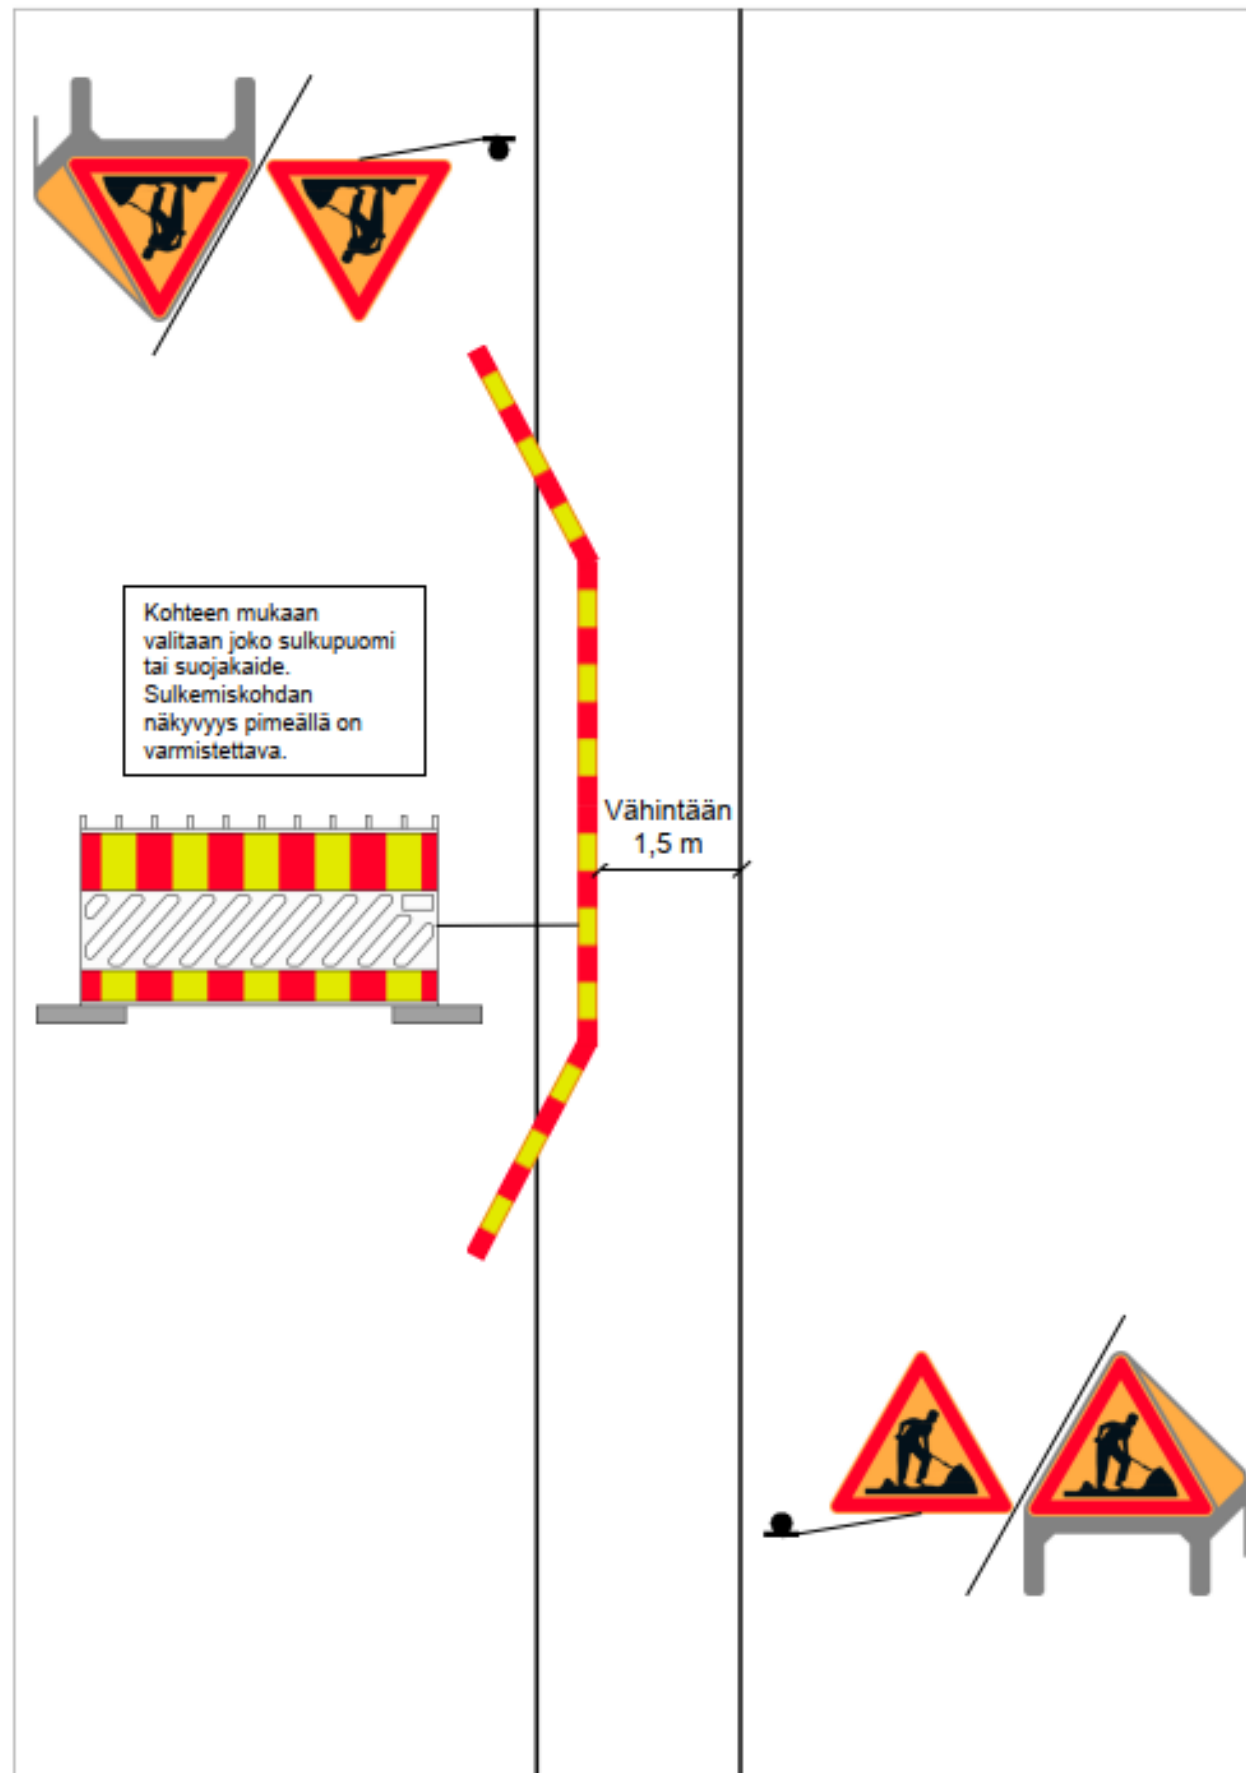

LIIKENTENOHJAUSUUNNITELMA

Liikenteen pysäyttäminen

Työ ajoradalla

Tiekohtainen nopeakrajoitus enintään 50 km/h

