



HAKEMUS


		HAKEMUS KADUILLA JA YLEISILLÄ ALUEILLA TEHTÄVISTÄ TÖISTÄ (Laki kadun ja eräiden yleisten alueiden kunnossa- ja puhtaanapidosta §:t 14a ja 14b)		Pvm Vastaanotettu Lupanumero
ORIMATTILA Tekninen palvelukeskus				
Hakija (työstä vastaava)	Yritys / Nimi ELVERA OY			
	Osoite MESSIINKITIE 10, 16300 ORIMATTILA			
	Vastuuhenkilön nimi MARKKU SALONEN		Puh. 0444 620 308	
	Sähköposti markku.salonen@elvera.fi			
Työmaasta vastaava (urakoitsija)	Yritys TMI MANU NYSTRÖM		Puh.	
	Nimi MANU NYSTRÖM		Puh. 040 8797 393	
	Osoite MÄHKÄKUJA 10.A.1, 07560 PUUKKILA			
Laskutustiedot	Yritys / Nimi KYMENLAAKSON SÄHKÖVERKKO/SAARELAINEN		Puh. 05 778 0241	
	Laskutusosoite YHDYKIE 7, 47200 EUMÄKI. PL 9, 47201 EUMÄKI			
	y-tunnus/henkilötunnus 2058585-1			
Kohteen tiedot	Käyttötarkoitus MAAKAAPELOINTI / PRISMA ORIMATTILA			
	Kaupunginosa ORIONAUMIO		Tila RN:o	
	Osoite PUISOTIE 7			
Työaika	Alkaa ILMOITETTAVAN MYÖHEMMIN		Päättyy — —	
Aluevaraus	<input type="checkbox"/> Alle 60 m ²	<input checked="" type="checkbox"/> 60-120 m ²	<input type="checkbox"/> 120-240 m ²	<input type="checkbox"/> Yli 240 m ²
Liitteet	Liitteet			
	<input type="checkbox"/> selvitys työmaasta vastaavan ammattipätevyydestä			
	<input type="checkbox"/> työstä vastaavan urakoitsijan valtakirja, mikäli ei hakija			
	<input type="checkbox"/> aiemmin hankittu sijoittamissopimus			
	<input checked="" type="checkbox"/> suunnitelmakartta			
	<input type="checkbox"/> tilapäinen liikennejärjestelysuunnitelma			
<input type="checkbox"/> tieto kaivuupaikkaan liittyvistä johtotiedoista (listaus, ei karttoja)				
<input type="checkbox"/> muu, mikä				
<input type="checkbox"/>				
Pvm 19.6.2024		Hakijan tai hänen edustajansa allekirjoitus 		
Nimen selvennys MARKKU SALONEN				

Hakemus tulee toimittaa Rakennustarkastaja Timo Tarkkalalle Orimattilan kaupungin tekniseen palvelukeskukseen.

sähköposti: timo.tarkkala@orimattila.fi, puhelin 040 - 749 7065

Postiosoite: Orimattilan kaupunki, tekninen palvelukeskus, PL46/Erkontie 9, 16301 Orimattila

Kaupungintalo avoinna: ma klo 9.00 - 17.00, ti-pe 9.00 -15-00

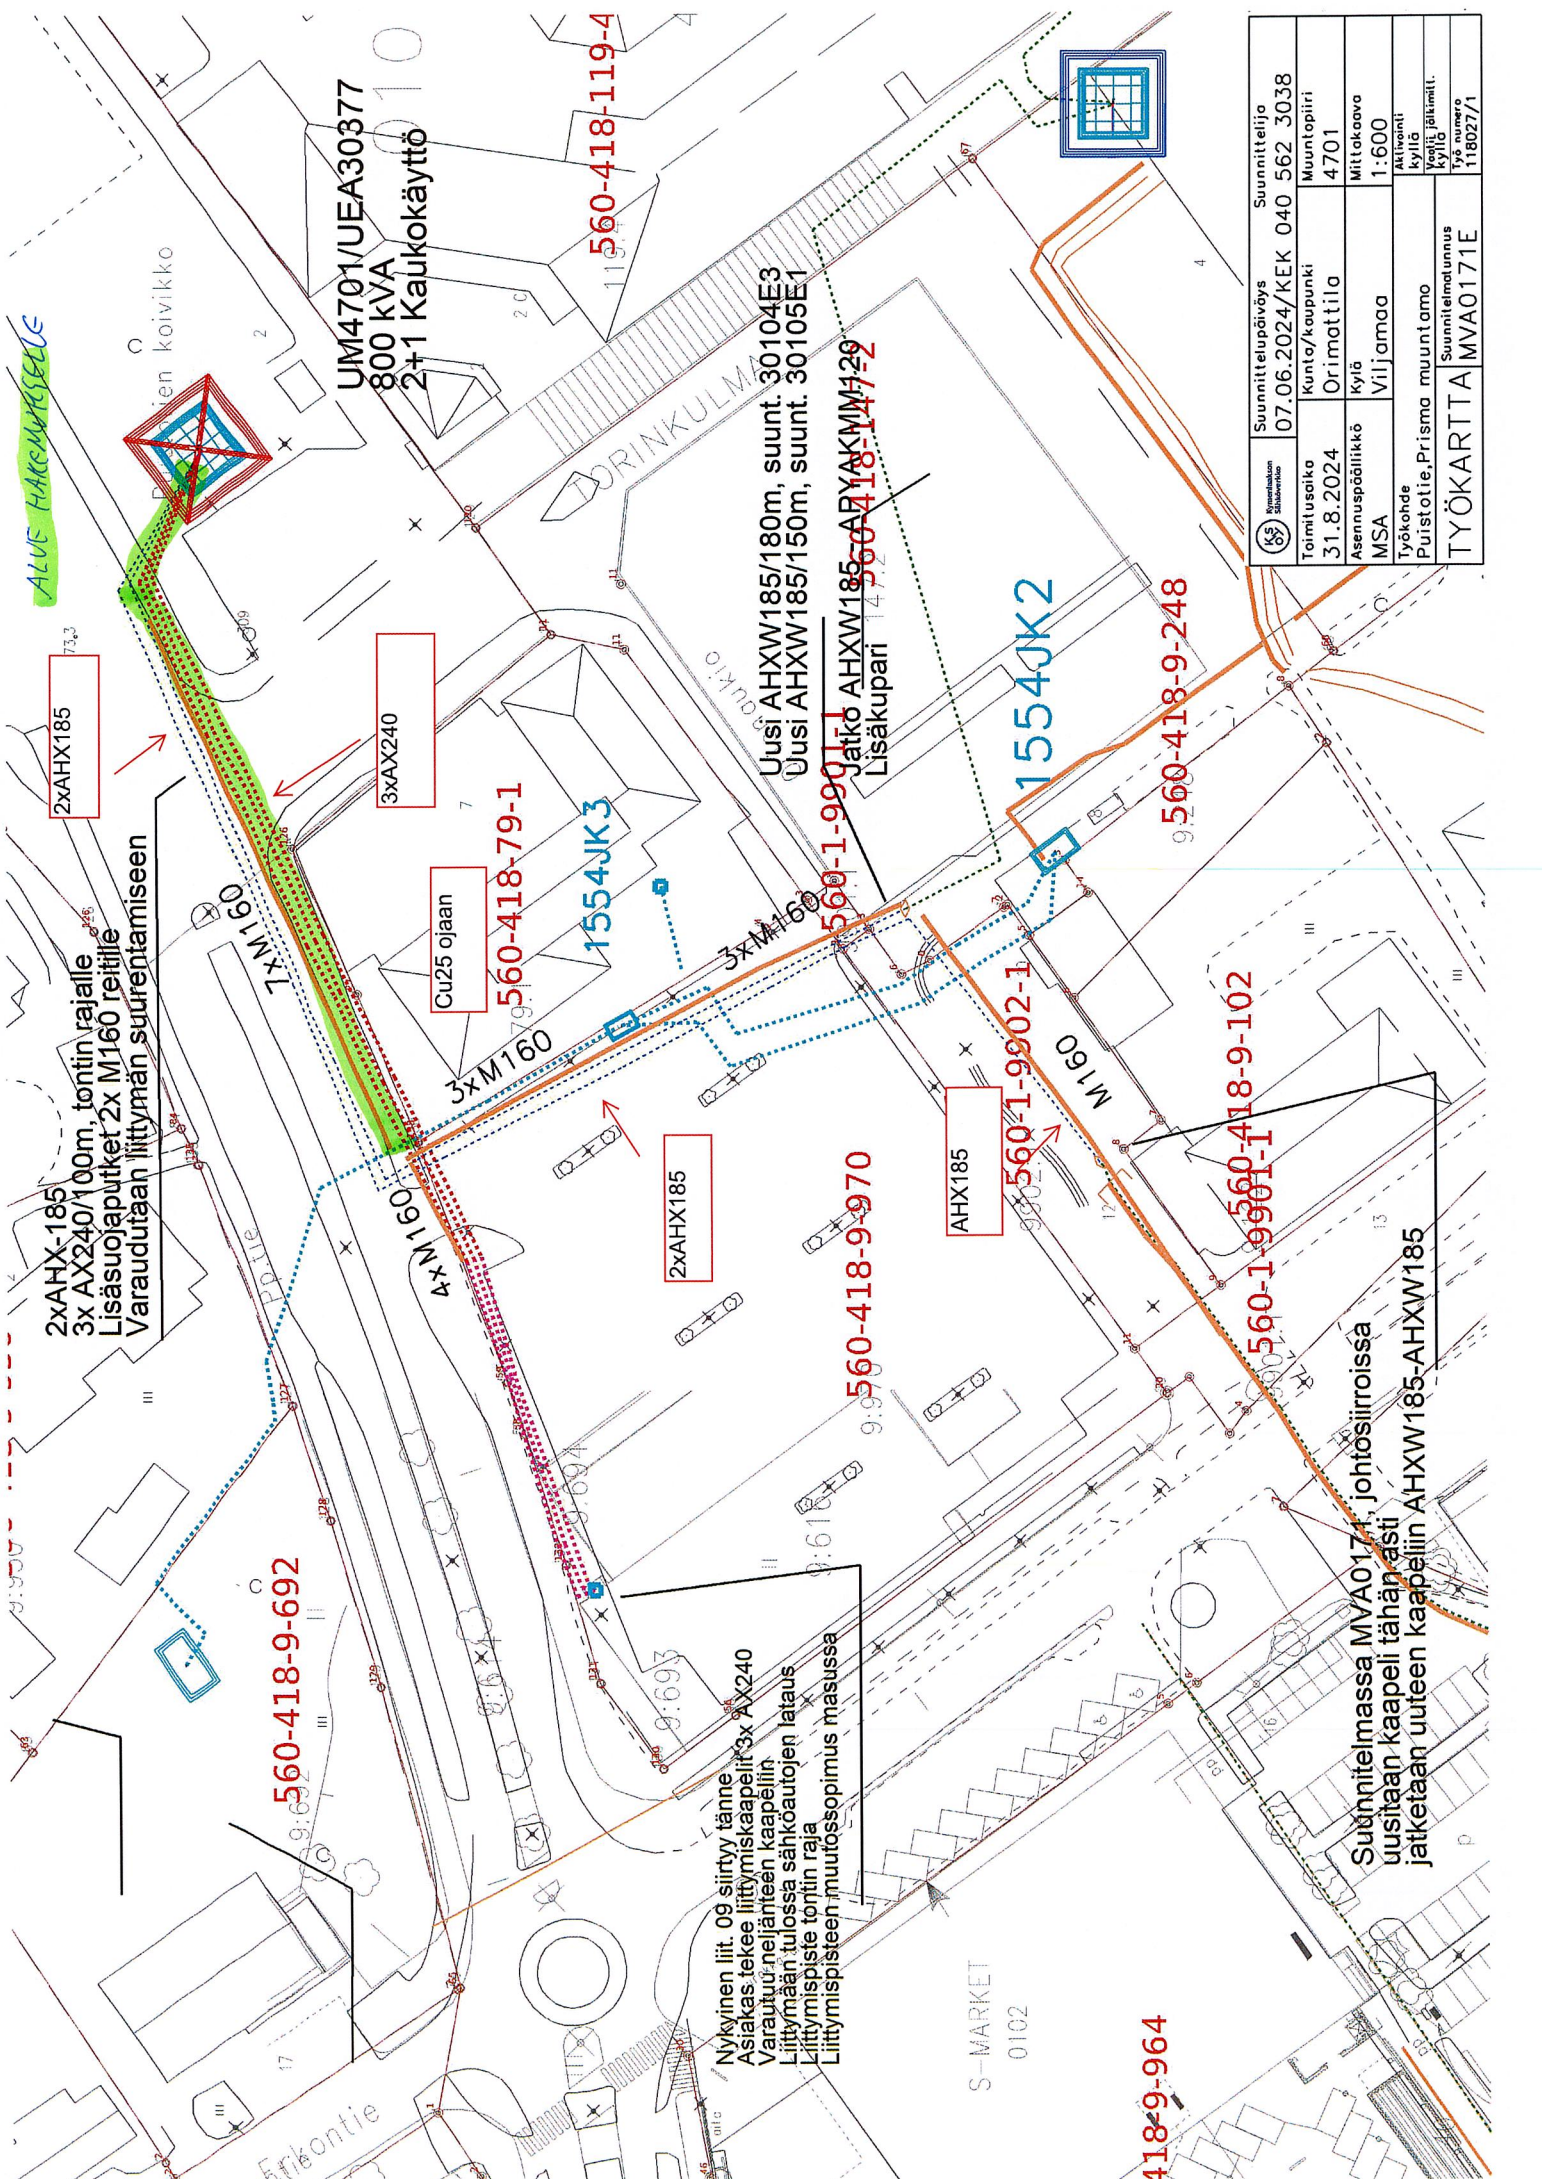

ALUE HAKEMISELLE

2xAXH-185
3xAX240/100m, tontin rajalle
Lisäsuojaputket 2x M160 reitille
Varaudutaan liittymän suurentamiseen

560-418-9-692

UM4701/JEA30377
800 kVA
2+1 Kaukokäyttö

560-418-79-1

1554JK3

2xAXH185

Nykyinen liit. 09 siirtyy tänne.
Asiakas tekee liittymiskaapelit 3x AX240
Varautuu neljänneen kaapeliin.
Liittymään tulossa sähköautojen lataus
Liittymispiste tontin raja
Liittymispisteeseen muutosopimus masussa

560-418-9-970

S-MARKET
0102

418-9-964

560-418-119-4

Uusi AHXW185/180m, suunt. 30104E3
Uusi AHXW185/150m, suunt. 30105E1

Jatko AHXW185-ARYAKMM129
Lisäkapari

560-1-9901-1

1554JK2

560-1-9902-1

560-418-9-248

560-1-9901-1
560-418-9-102

Suunnitelmassa MVA017E johtosirroissa
uusitaan kaapeli tähän paasi
jatketaan uuteen kaapeliin AHXW185-AHXW185

Suunnittelupaikaväylys	07.06.2024/KEK 040 562 3038	Suunnittelija	010				
	Kunta/kaupunki		Orimattila	Muutopiiri	4701		
Toukokuu	31.8.2024	Asennuspäällikkö	MISA	Kylä	Viljamaa	Mittakaava	1:600
Työkohte	Puistotie, Prisma muuntamo	Suunnitelmatunnus	TYÖKARTTA MVA017E	Aktivointi	kyllä	Yötyö	jäljellä
		Työ numero	118027/1				