


## Hakija täyttää

 <b>ORIMATTILAN KAUPUNKI</b>  Tekninen palvelukeskus	<b>SIJOITUSLUPA</b>		Saapumispäivämäärä
			Lupnumero
<b>Hakija (työstä vastaava)</b>	Hakijan nimi Täyskuitu Etelä-Suomi Oy 3331816-2		
	Osoite, johon lupa toimitetaan Korkeavuorenkatu 28, 00130 Helsinki (toimitus sähköisesti niko.suhonen@despro.fi , aku.vimpari@despro.fi)		
	Yhteyshenkilö Niclas Fromholz	Puh./ Sähköposti niclas.fromholz@valoo.fi	
<b>Laskutustiedot</b>	Nimi Täyskuitu Etelä-Suomi Oy	Puh. 050 384 8454	
	Laskutusosoite Korkeavuorenkatu 28 00130 Helsinki	<a href="https://verkkolaskuosoite.fi/client/index.html#/detail?id=996001&amp;searchText=t%C3%A4yskuitu">https://verkkolaskuosoite.fi/client/index.html#/detail?id=996001&amp;searchText=t%C3%A4yskuitu</a>	
	y-tunnus, henkilötunnus 3331816-2		
<b>Kohteen sijainti</b>	Kadun puiston tai muu yleisen alueen nimi ja osoite Mäntylä		
	Kaupunginosa 418	Kortteli 65	Tontti
<b>Sijoituksen tarkoitus</b>	Käyttötarkoitus <input type="checkbox"/> Jätevesi <input type="checkbox"/> Vesi <input type="checkbox"/> Kaukolämpö <input type="checkbox"/> Sähkö <input type="checkbox"/> TV <input checked="" type="checkbox"/> Data ja puhelinkaapeli <input type="checkbox"/> Muu		
	<input type="checkbox"/> Kaivantoon tulee myös muiden kuin hakijan omistajia johtoja/laitteita <input checked="" type="checkbox"/> Kaivantoon ei ole tulossa muita kuin hakijan omistamia johtoja/laitteita.		
<b>Liitteet</b>	<input checked="" type="checkbox"/> Piirustukset _____ 1 _____ kpl <input checked="" type="checkbox"/> Muu, mikä Valtakirja _____		
<b>Allekirjoitukset</b>	Hakijan tai hänen edustajansa allekirjoitus		Nimenselvennys
	 Valtakirjalla		Despro Oy suunnittelija Niko Suhonen

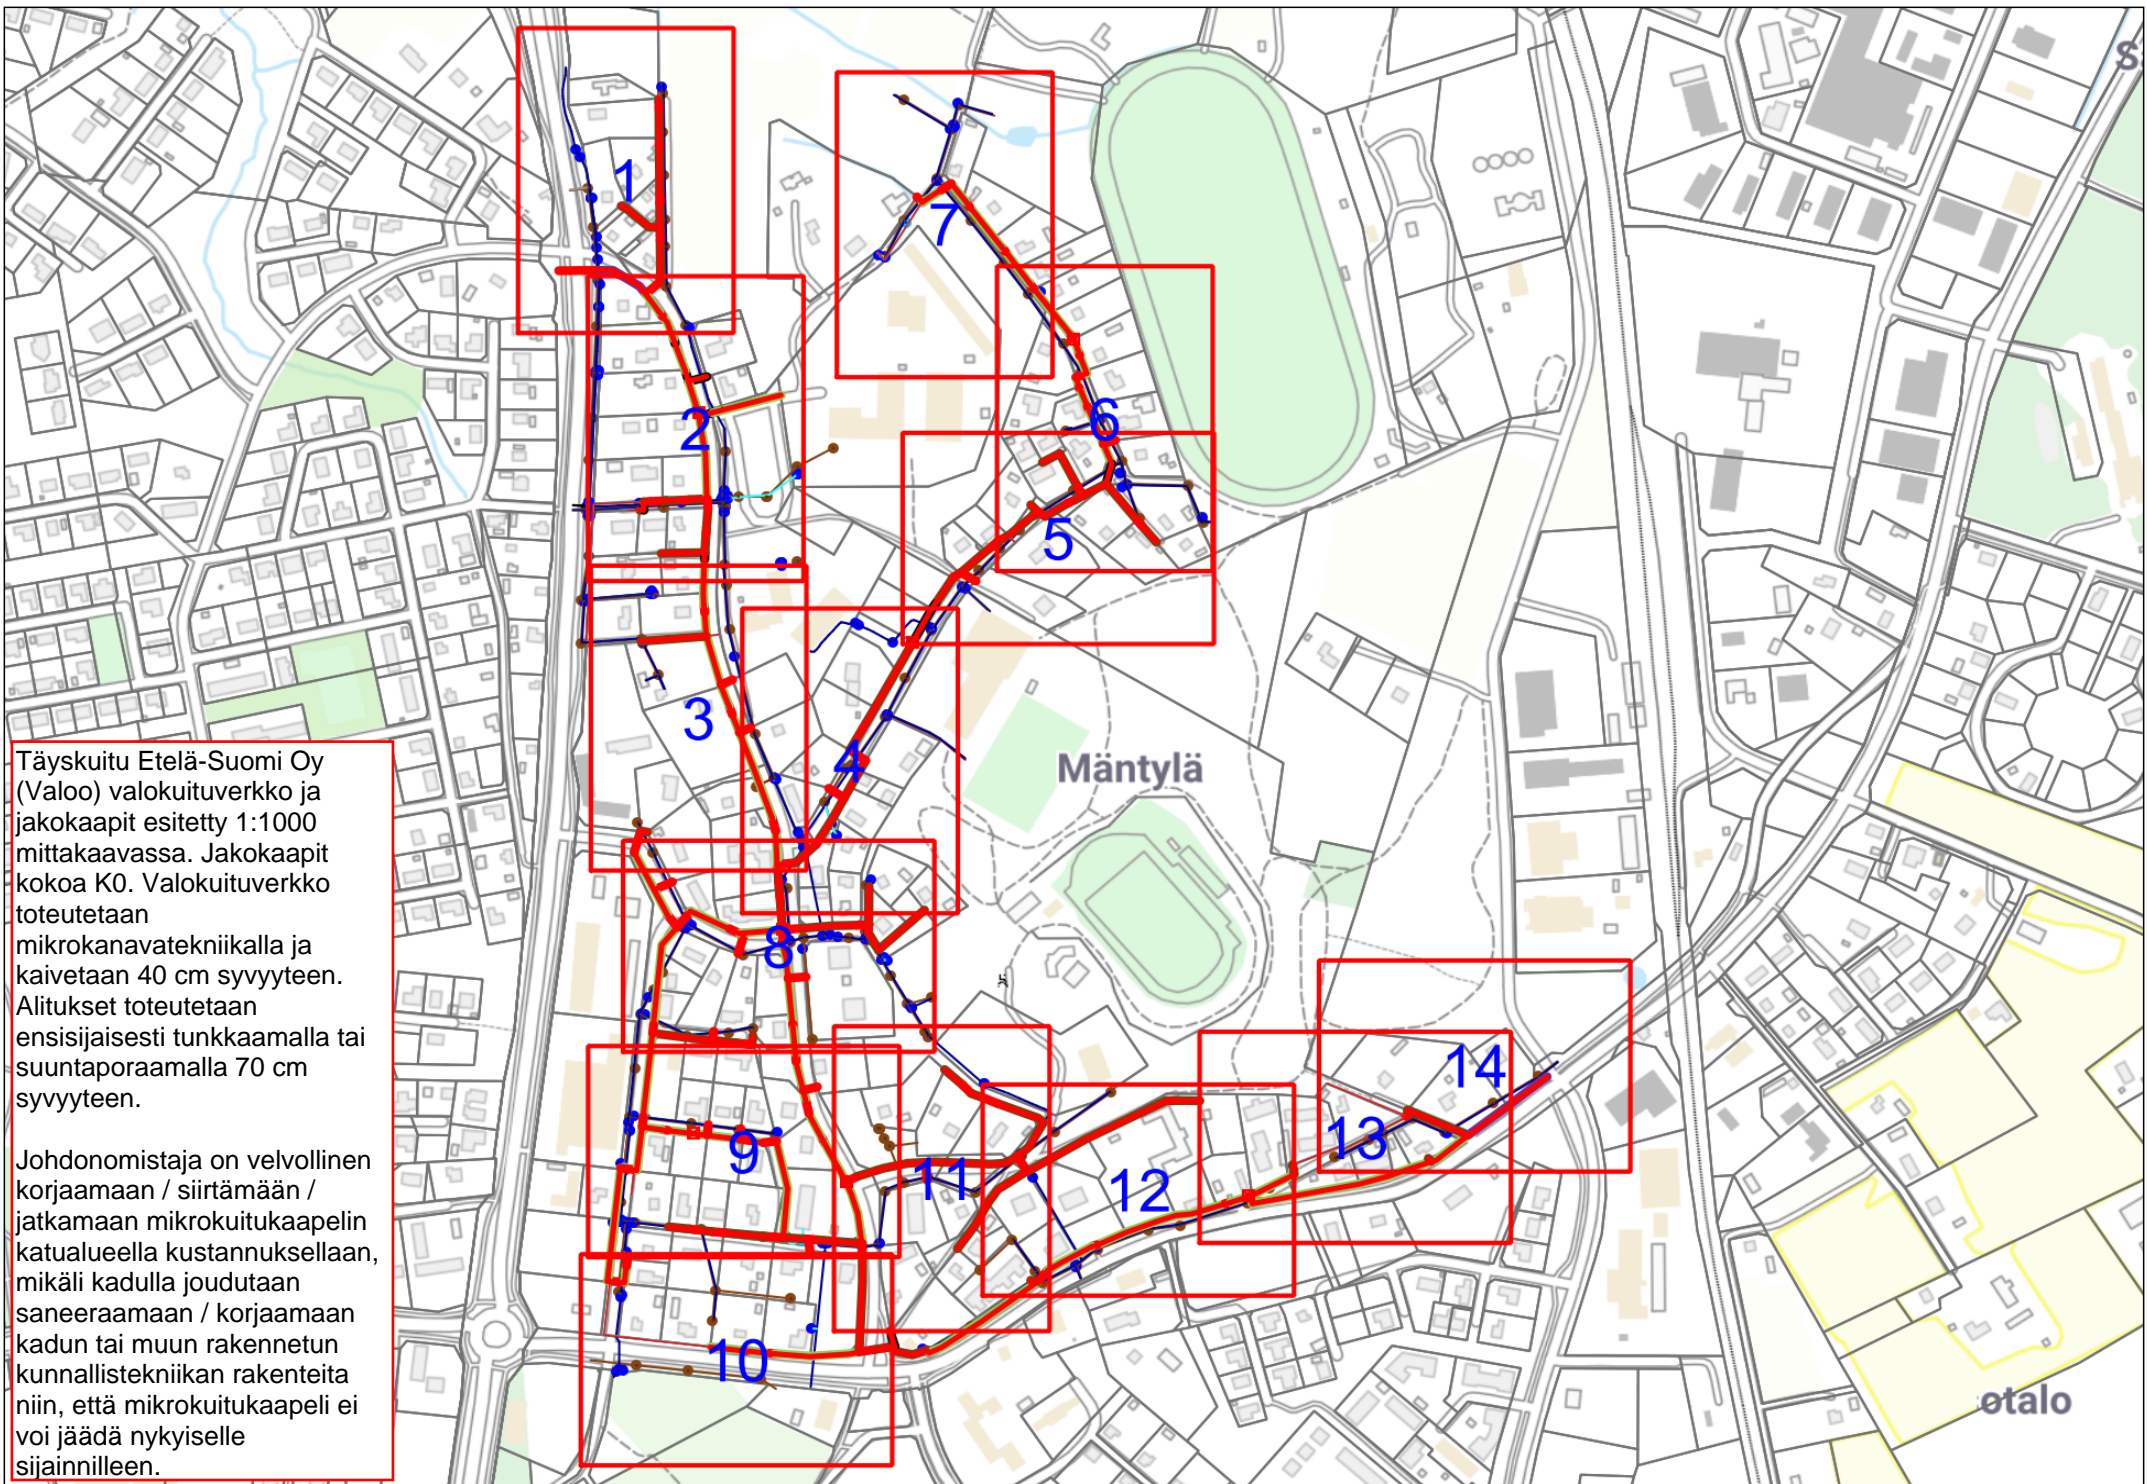



Täyskuitu Etelä-Suomi Oy (Valoo) valokuituverkko ja jakokaapit esitetty 1:1000 mittakaavassa. Jakokaapit kokoa K0. Valokuituverkko toteutetaan mikrokanavatekniikalla ja kaivetaan 40 cm syvyyteen. Alitukset toteutetaan ensisijaisesti tunkkaamalla tai suuntaporaamalla 70 cm syvyyteen.


Johdonmistaja on velvollinen korjaamaan / siirtämään / jatkamaan mikrokuitukaapelin katualueella kustannuksellaan, mikäli kadulla joudutaan saneeraamaan / korjaamaan kadun tai muun rakennetun kunnallistekniikan rakenteita niin, että mikrokuitukaapeli ei voi jäädä nykyiselle sijainnilleen.






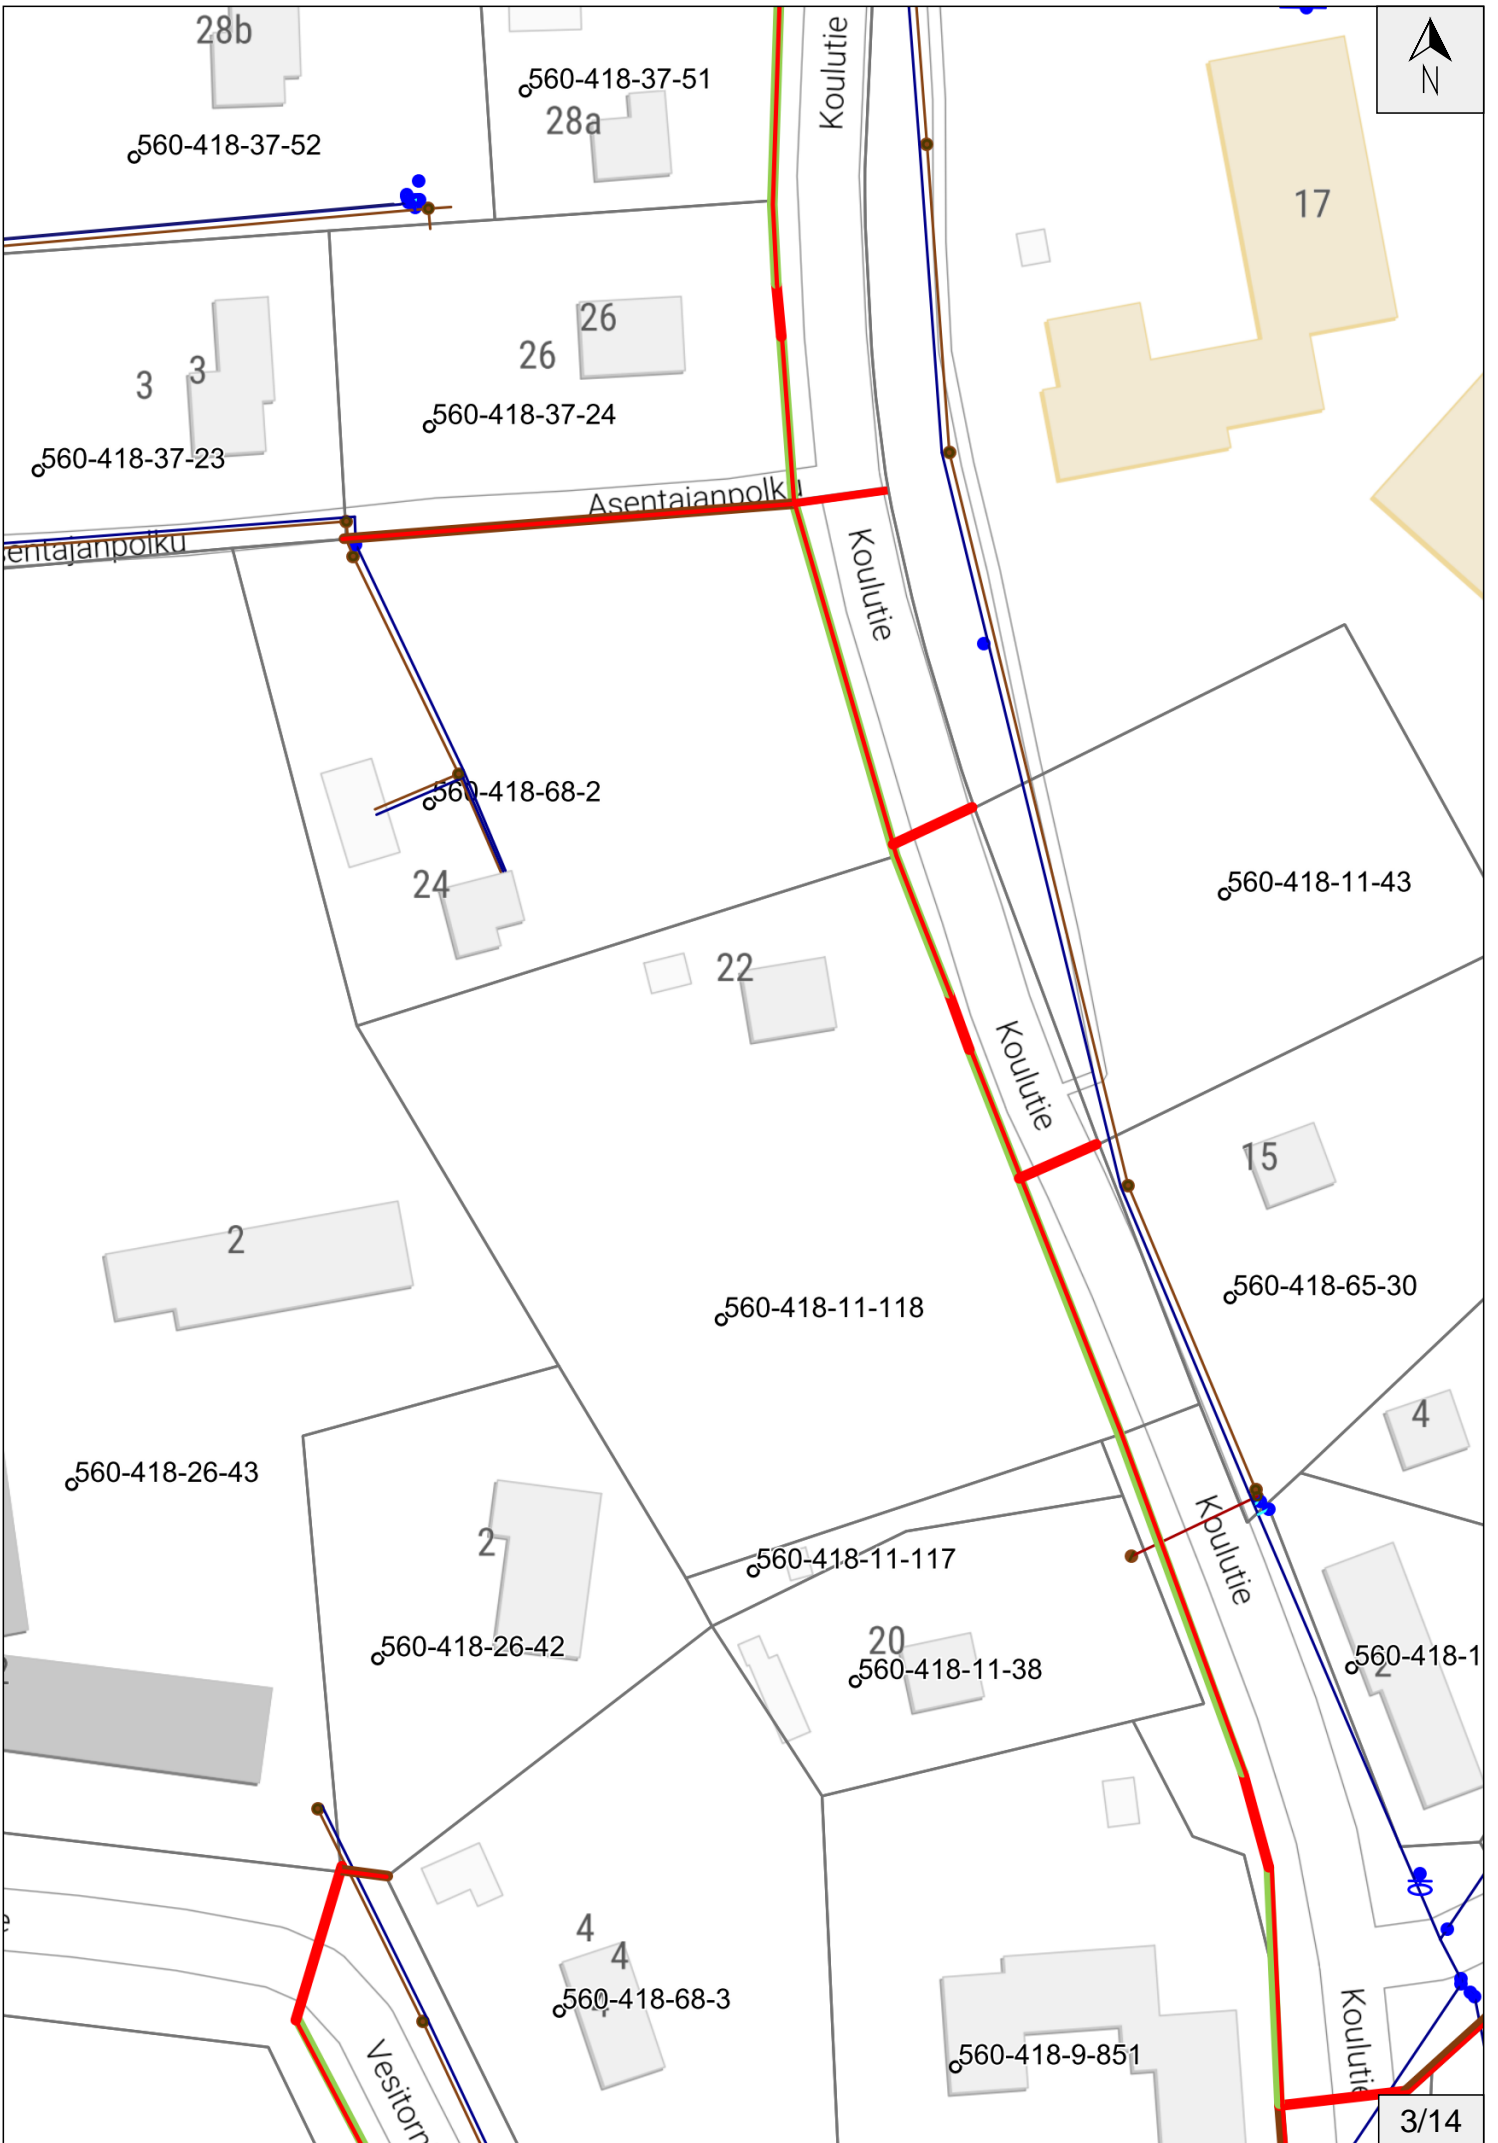

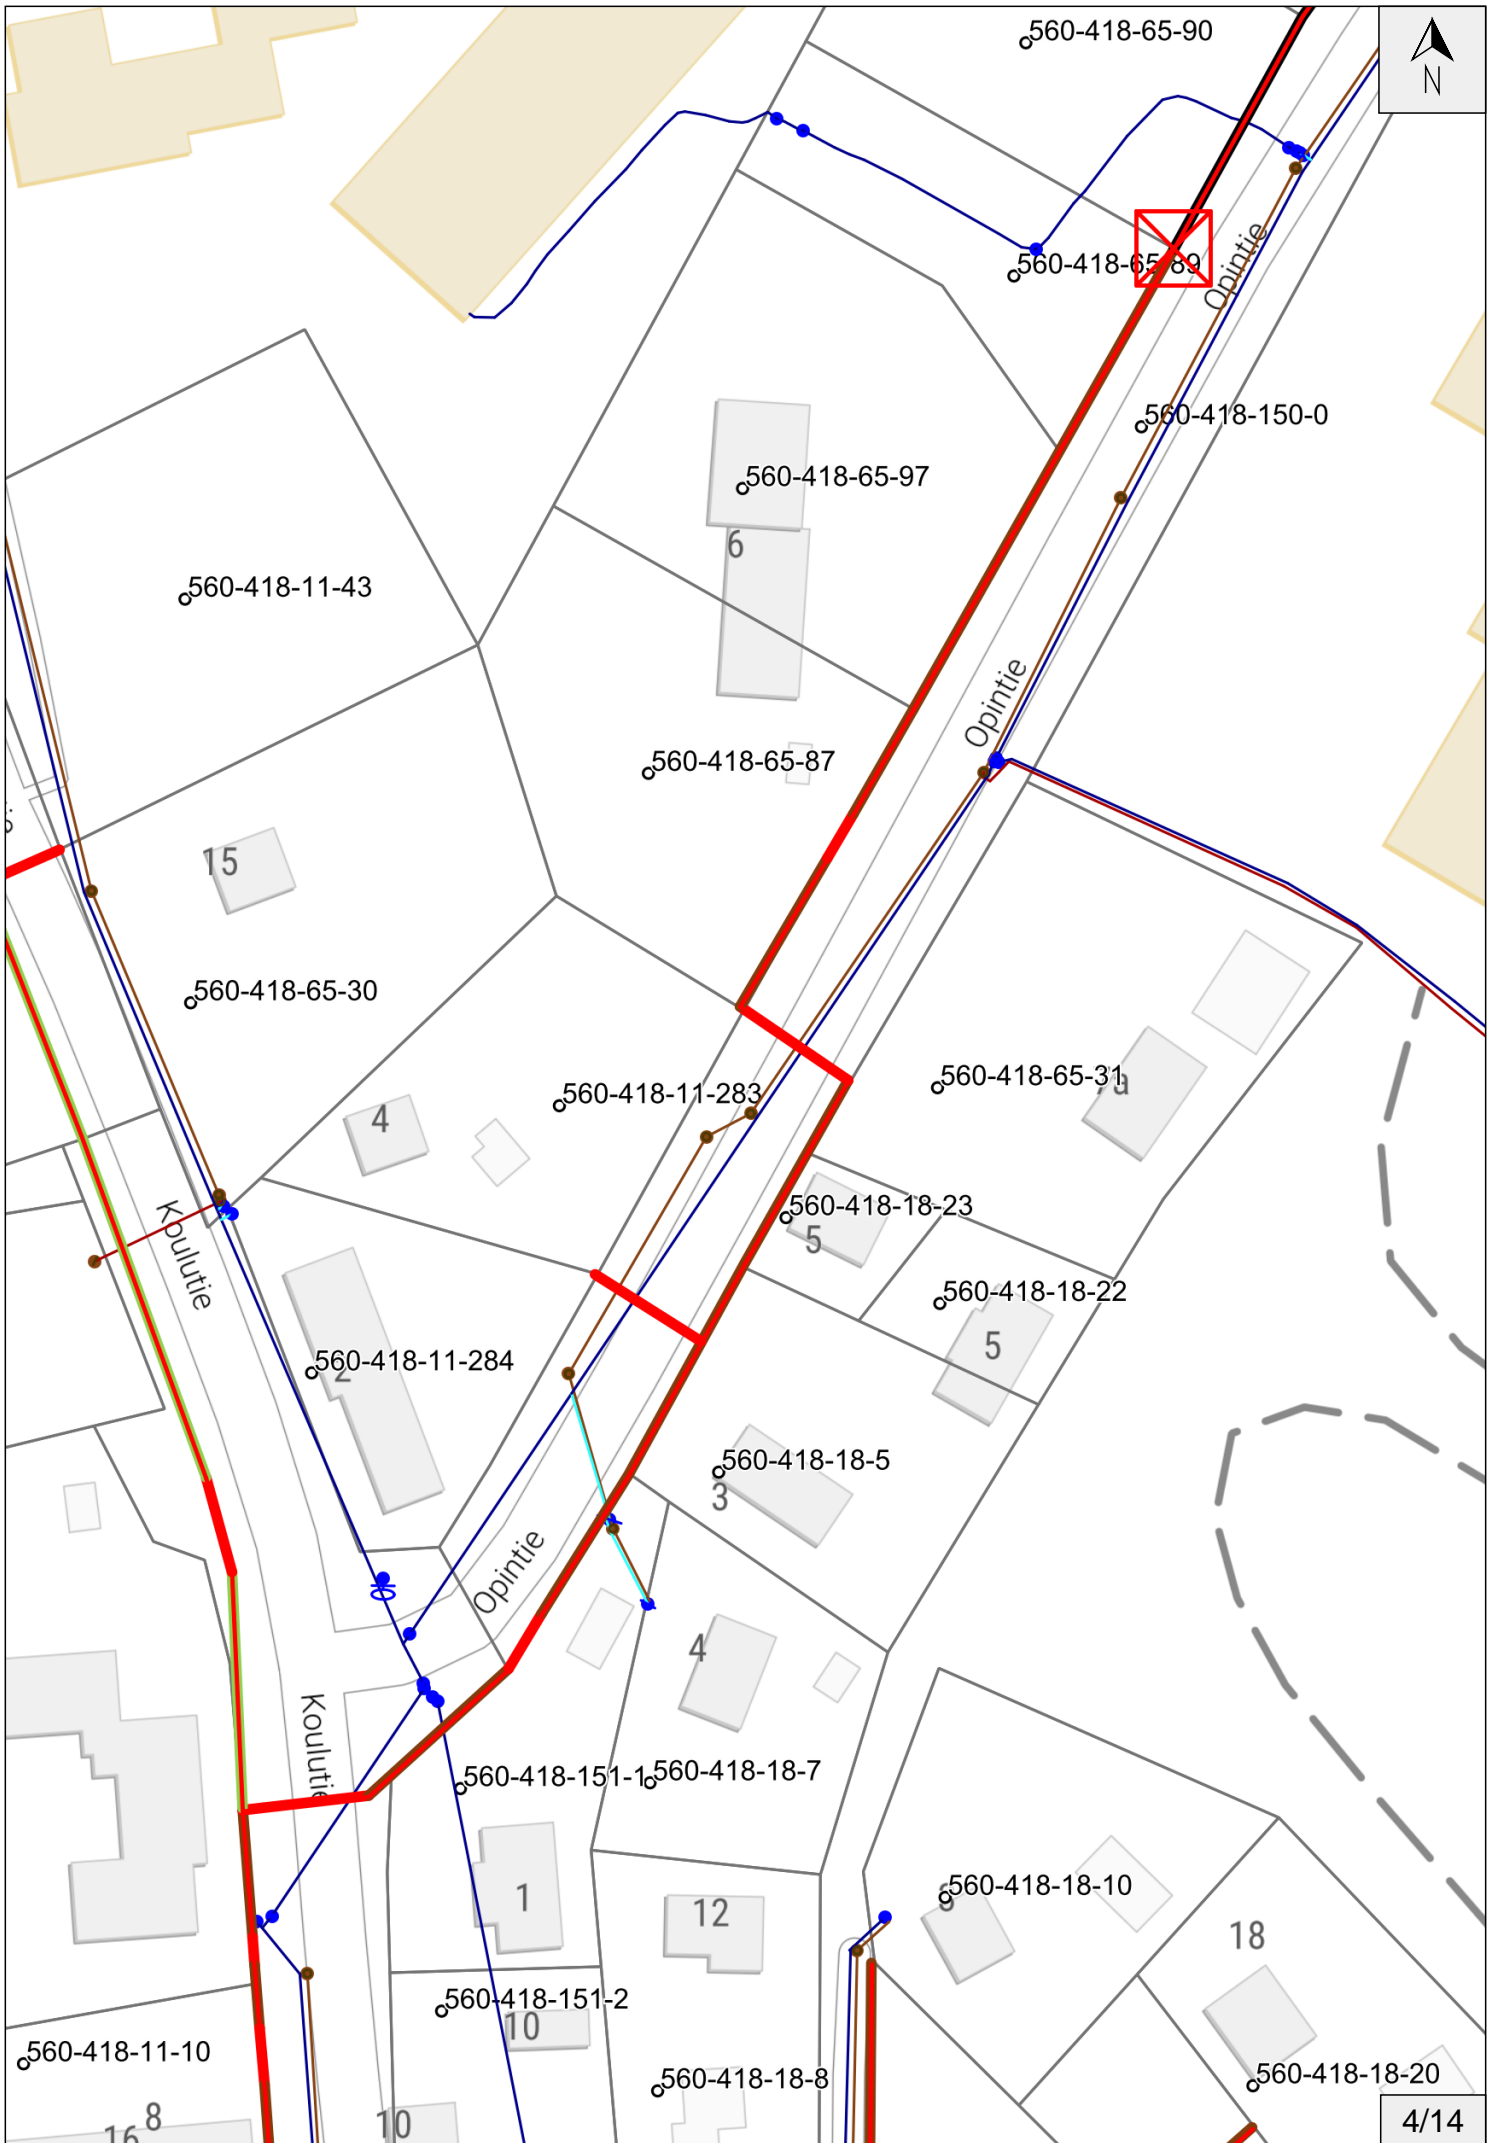


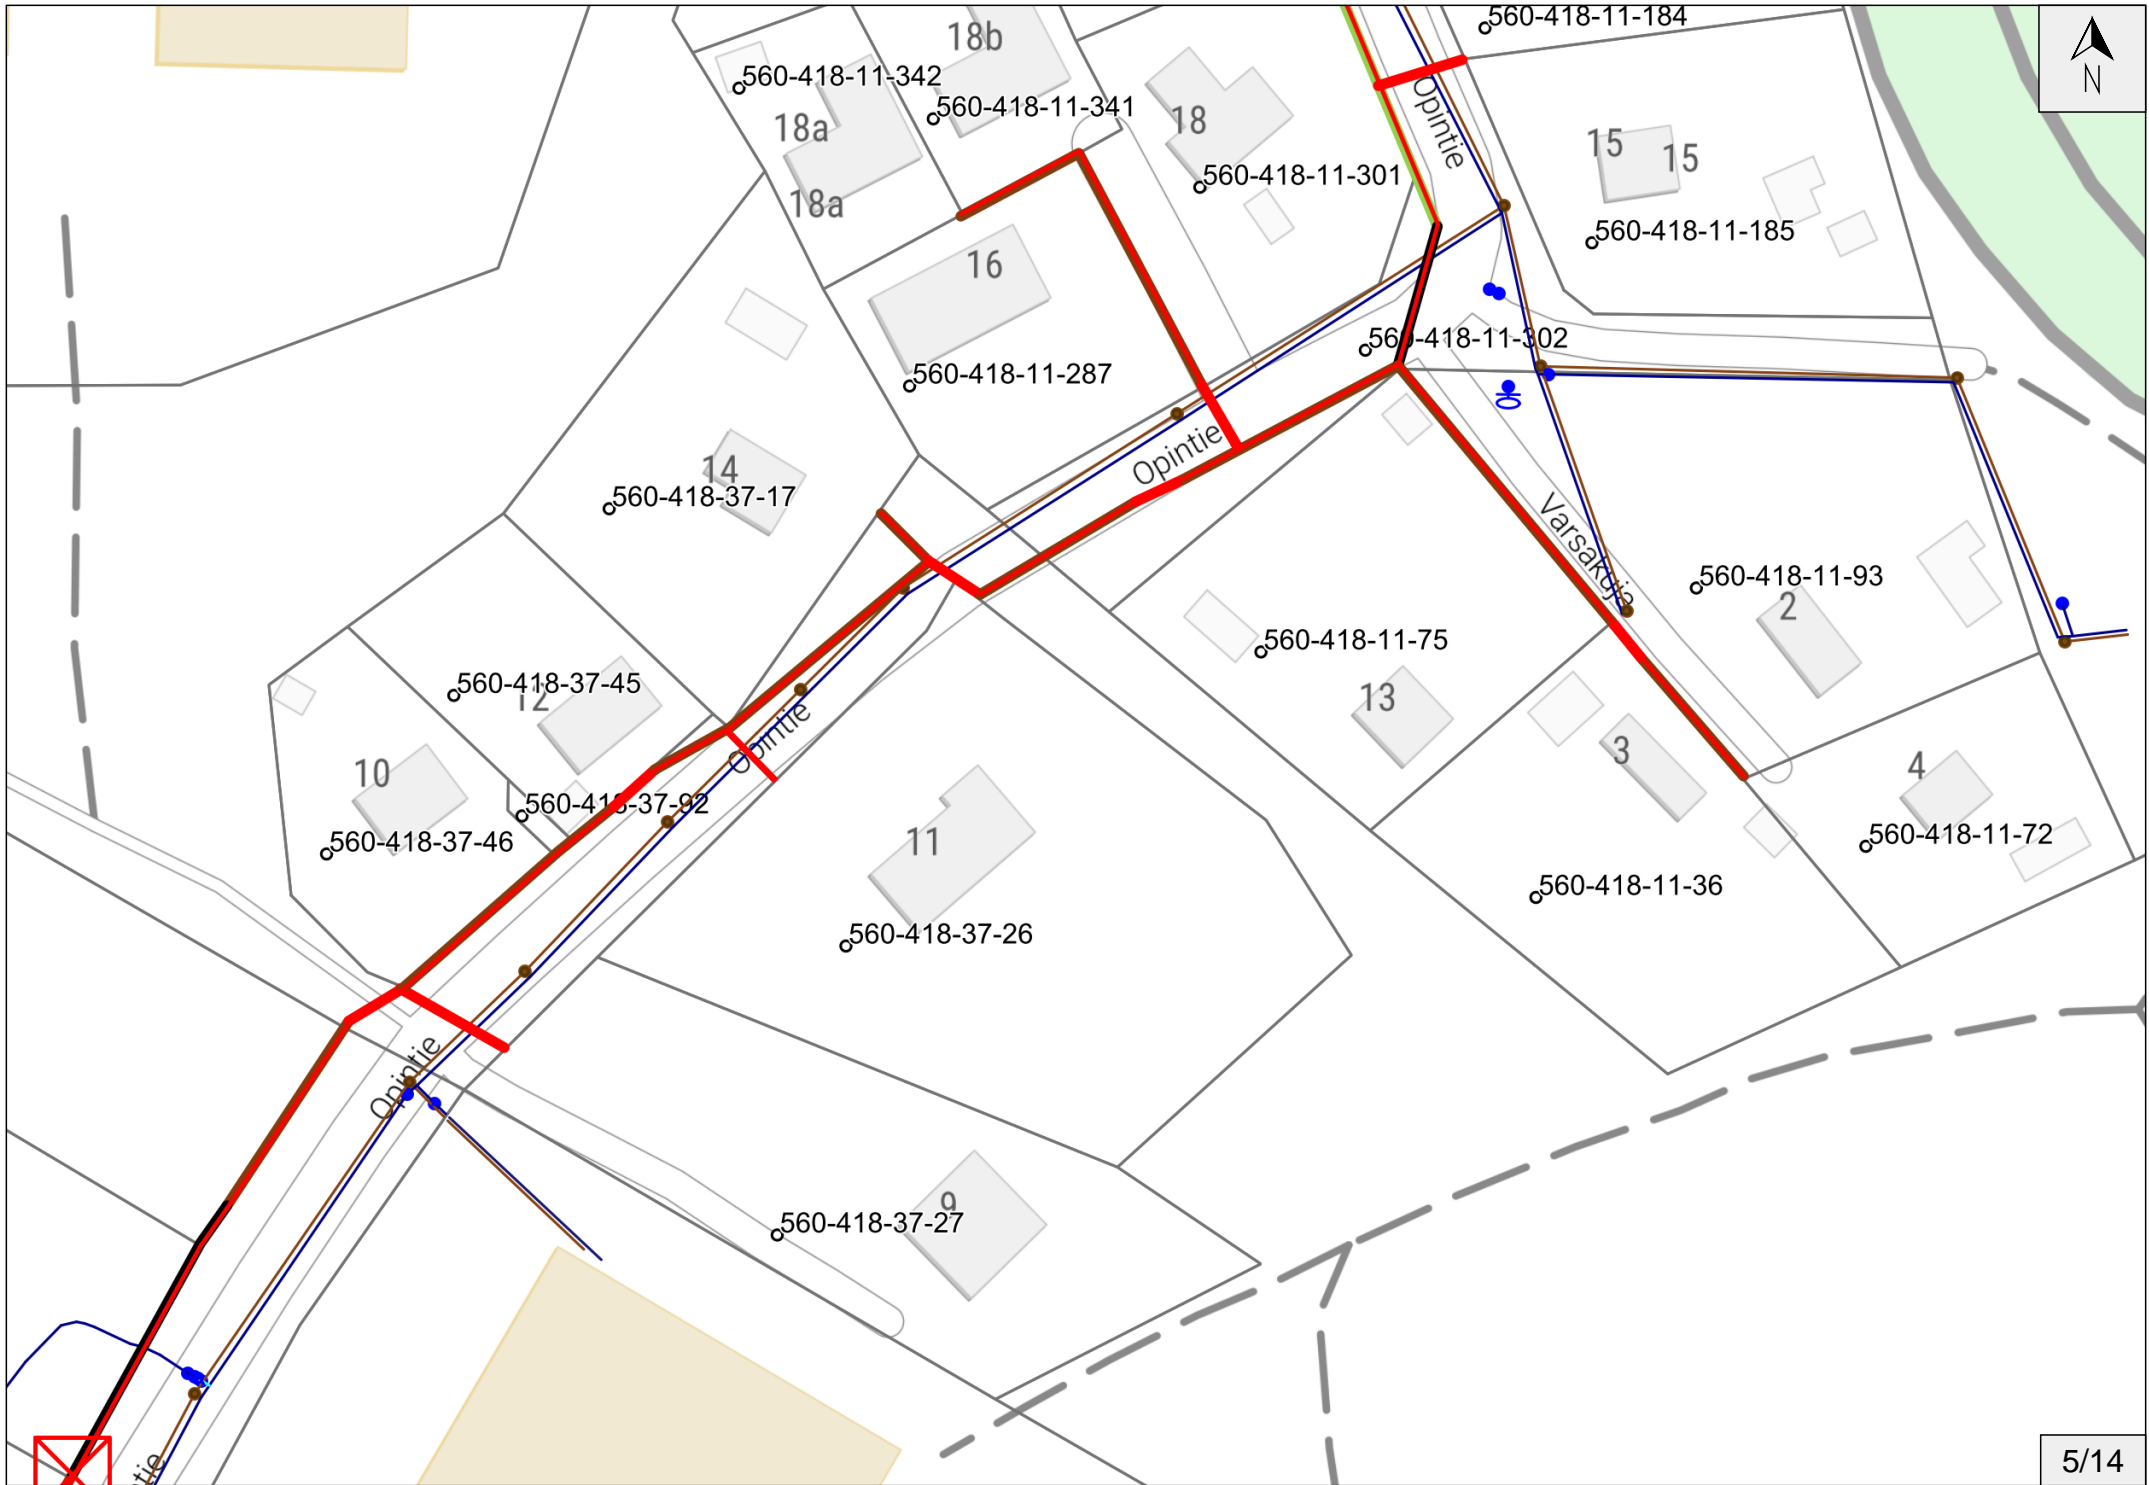

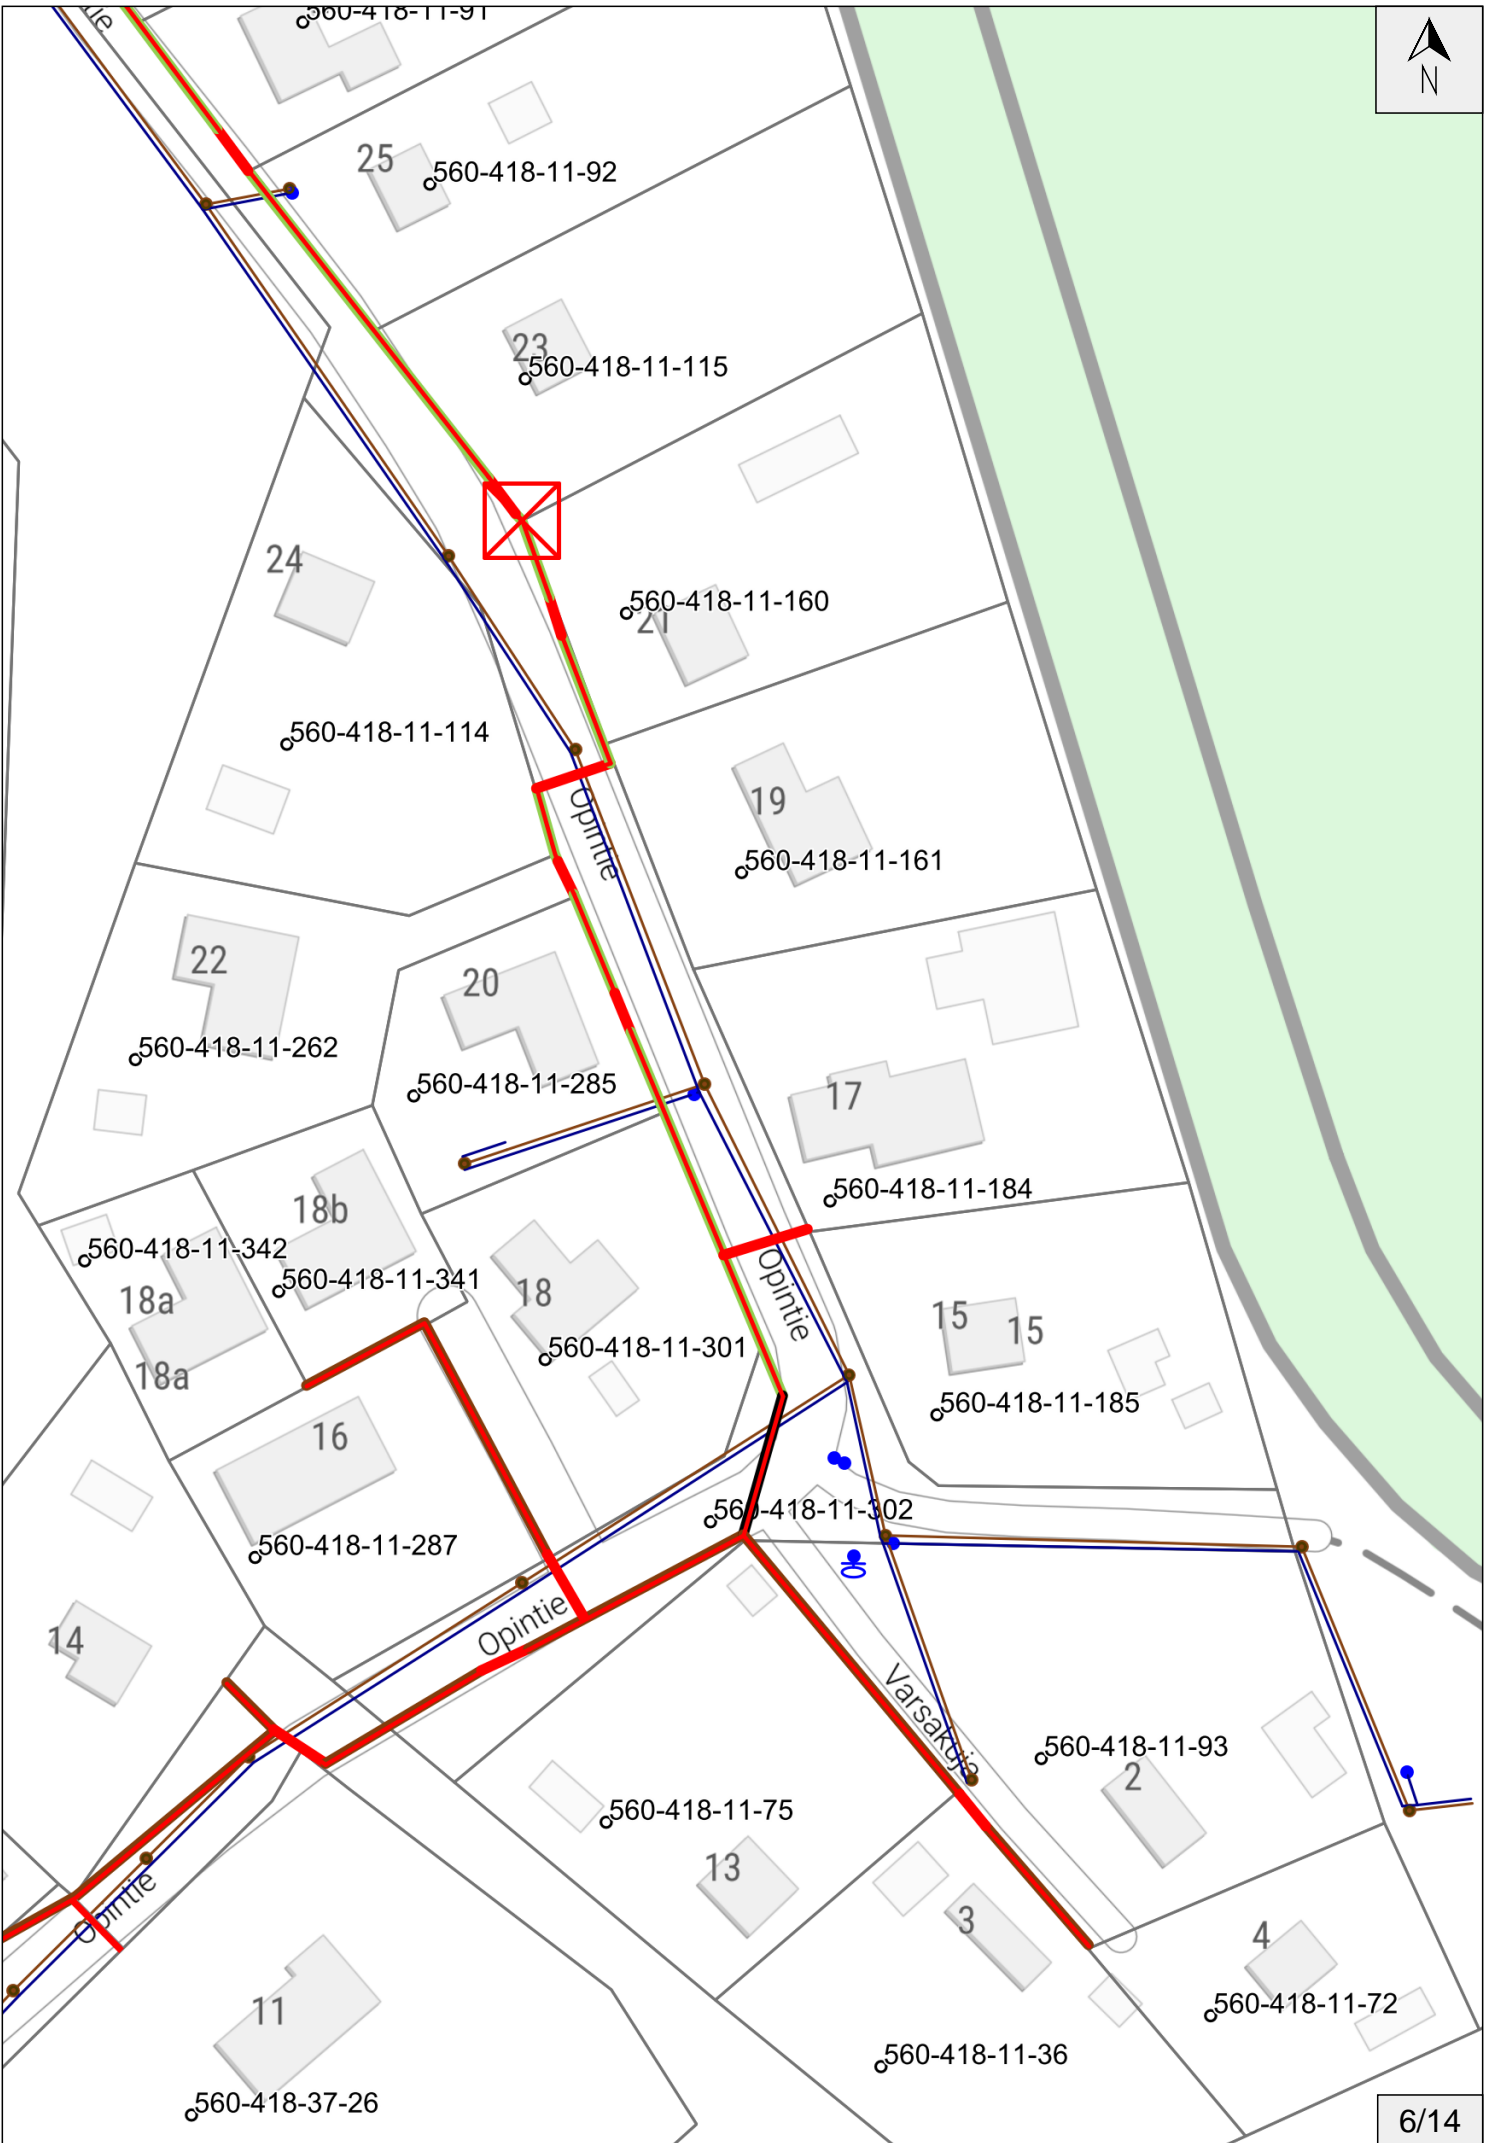






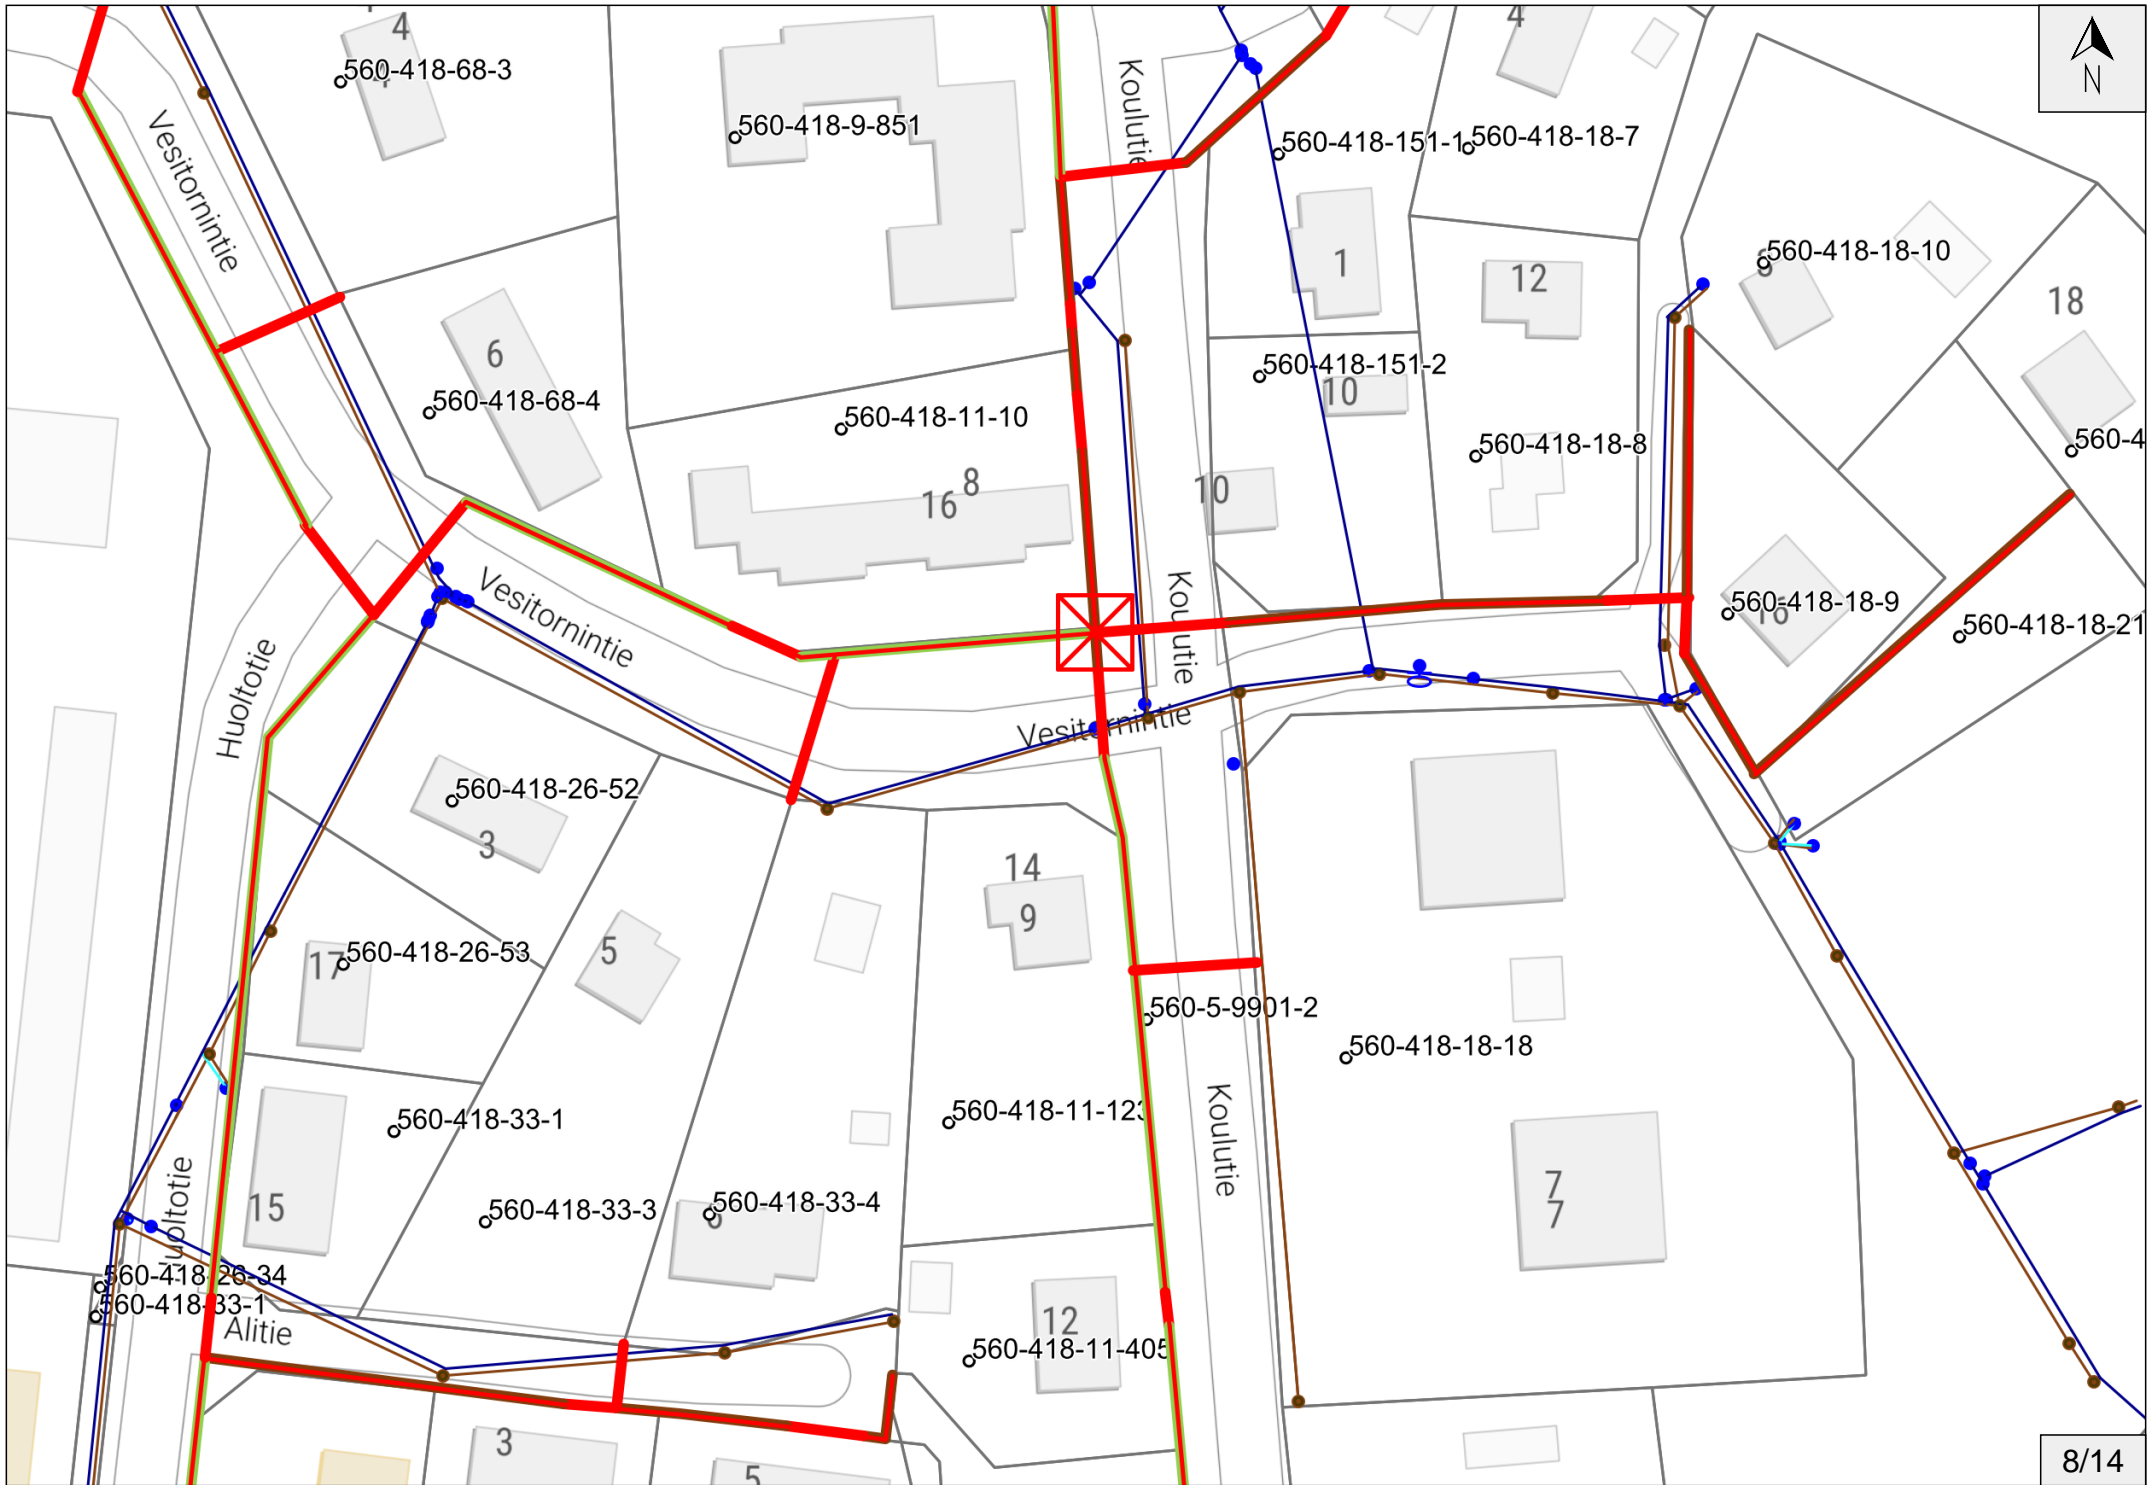









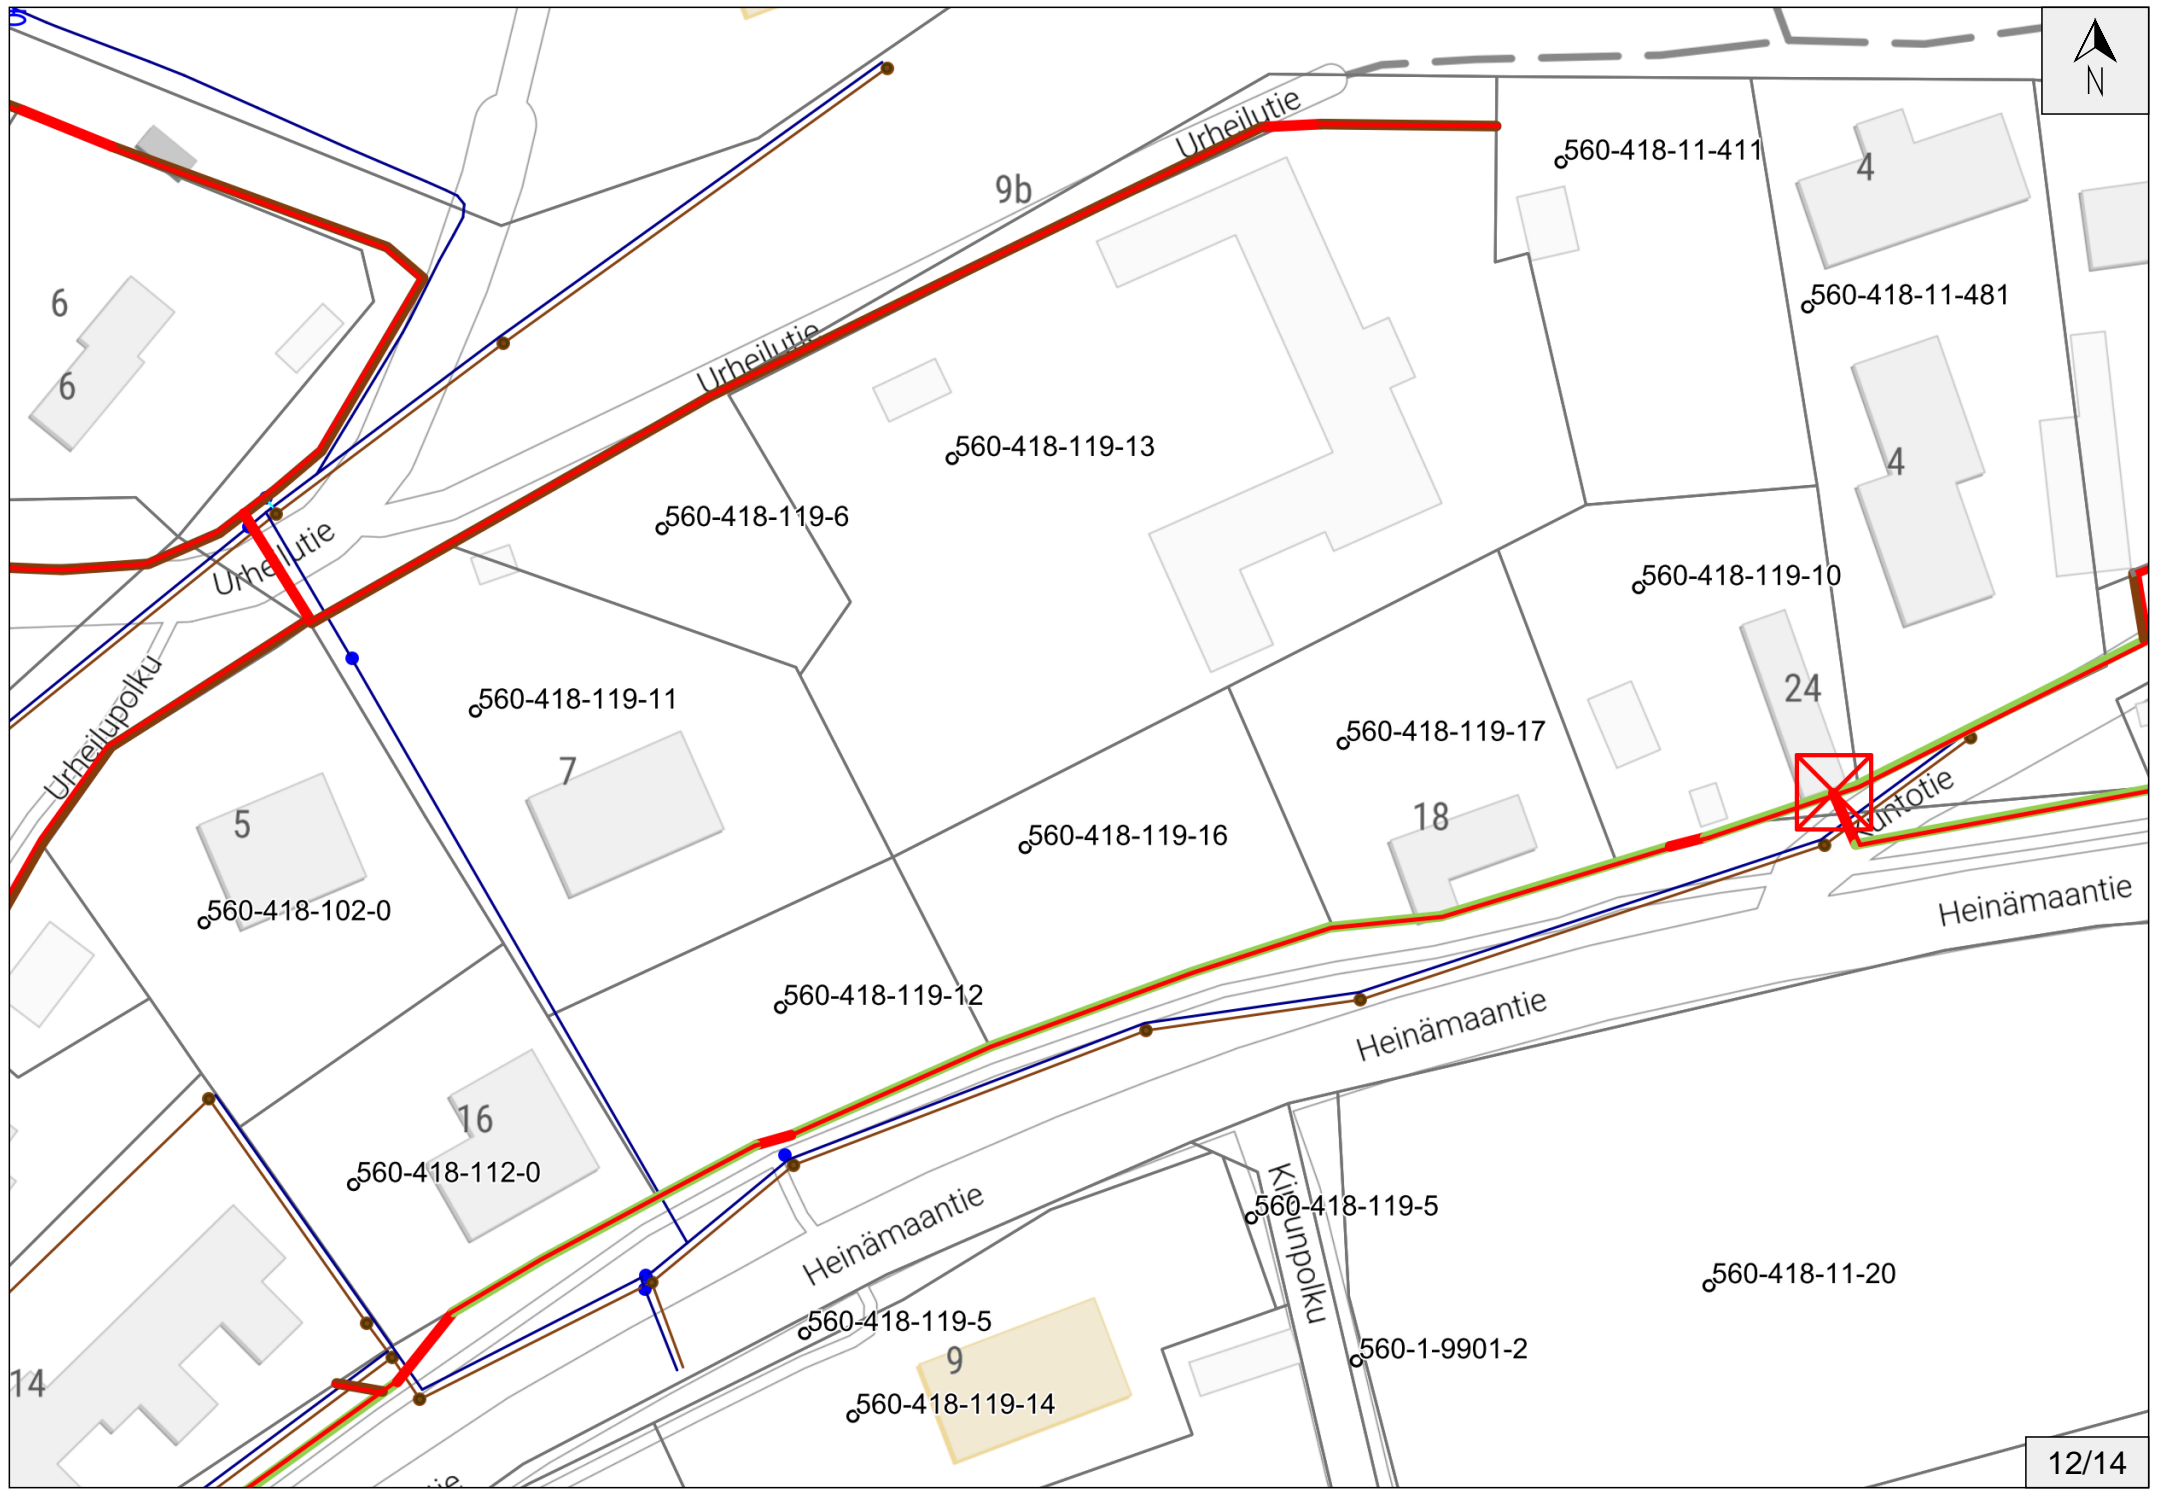

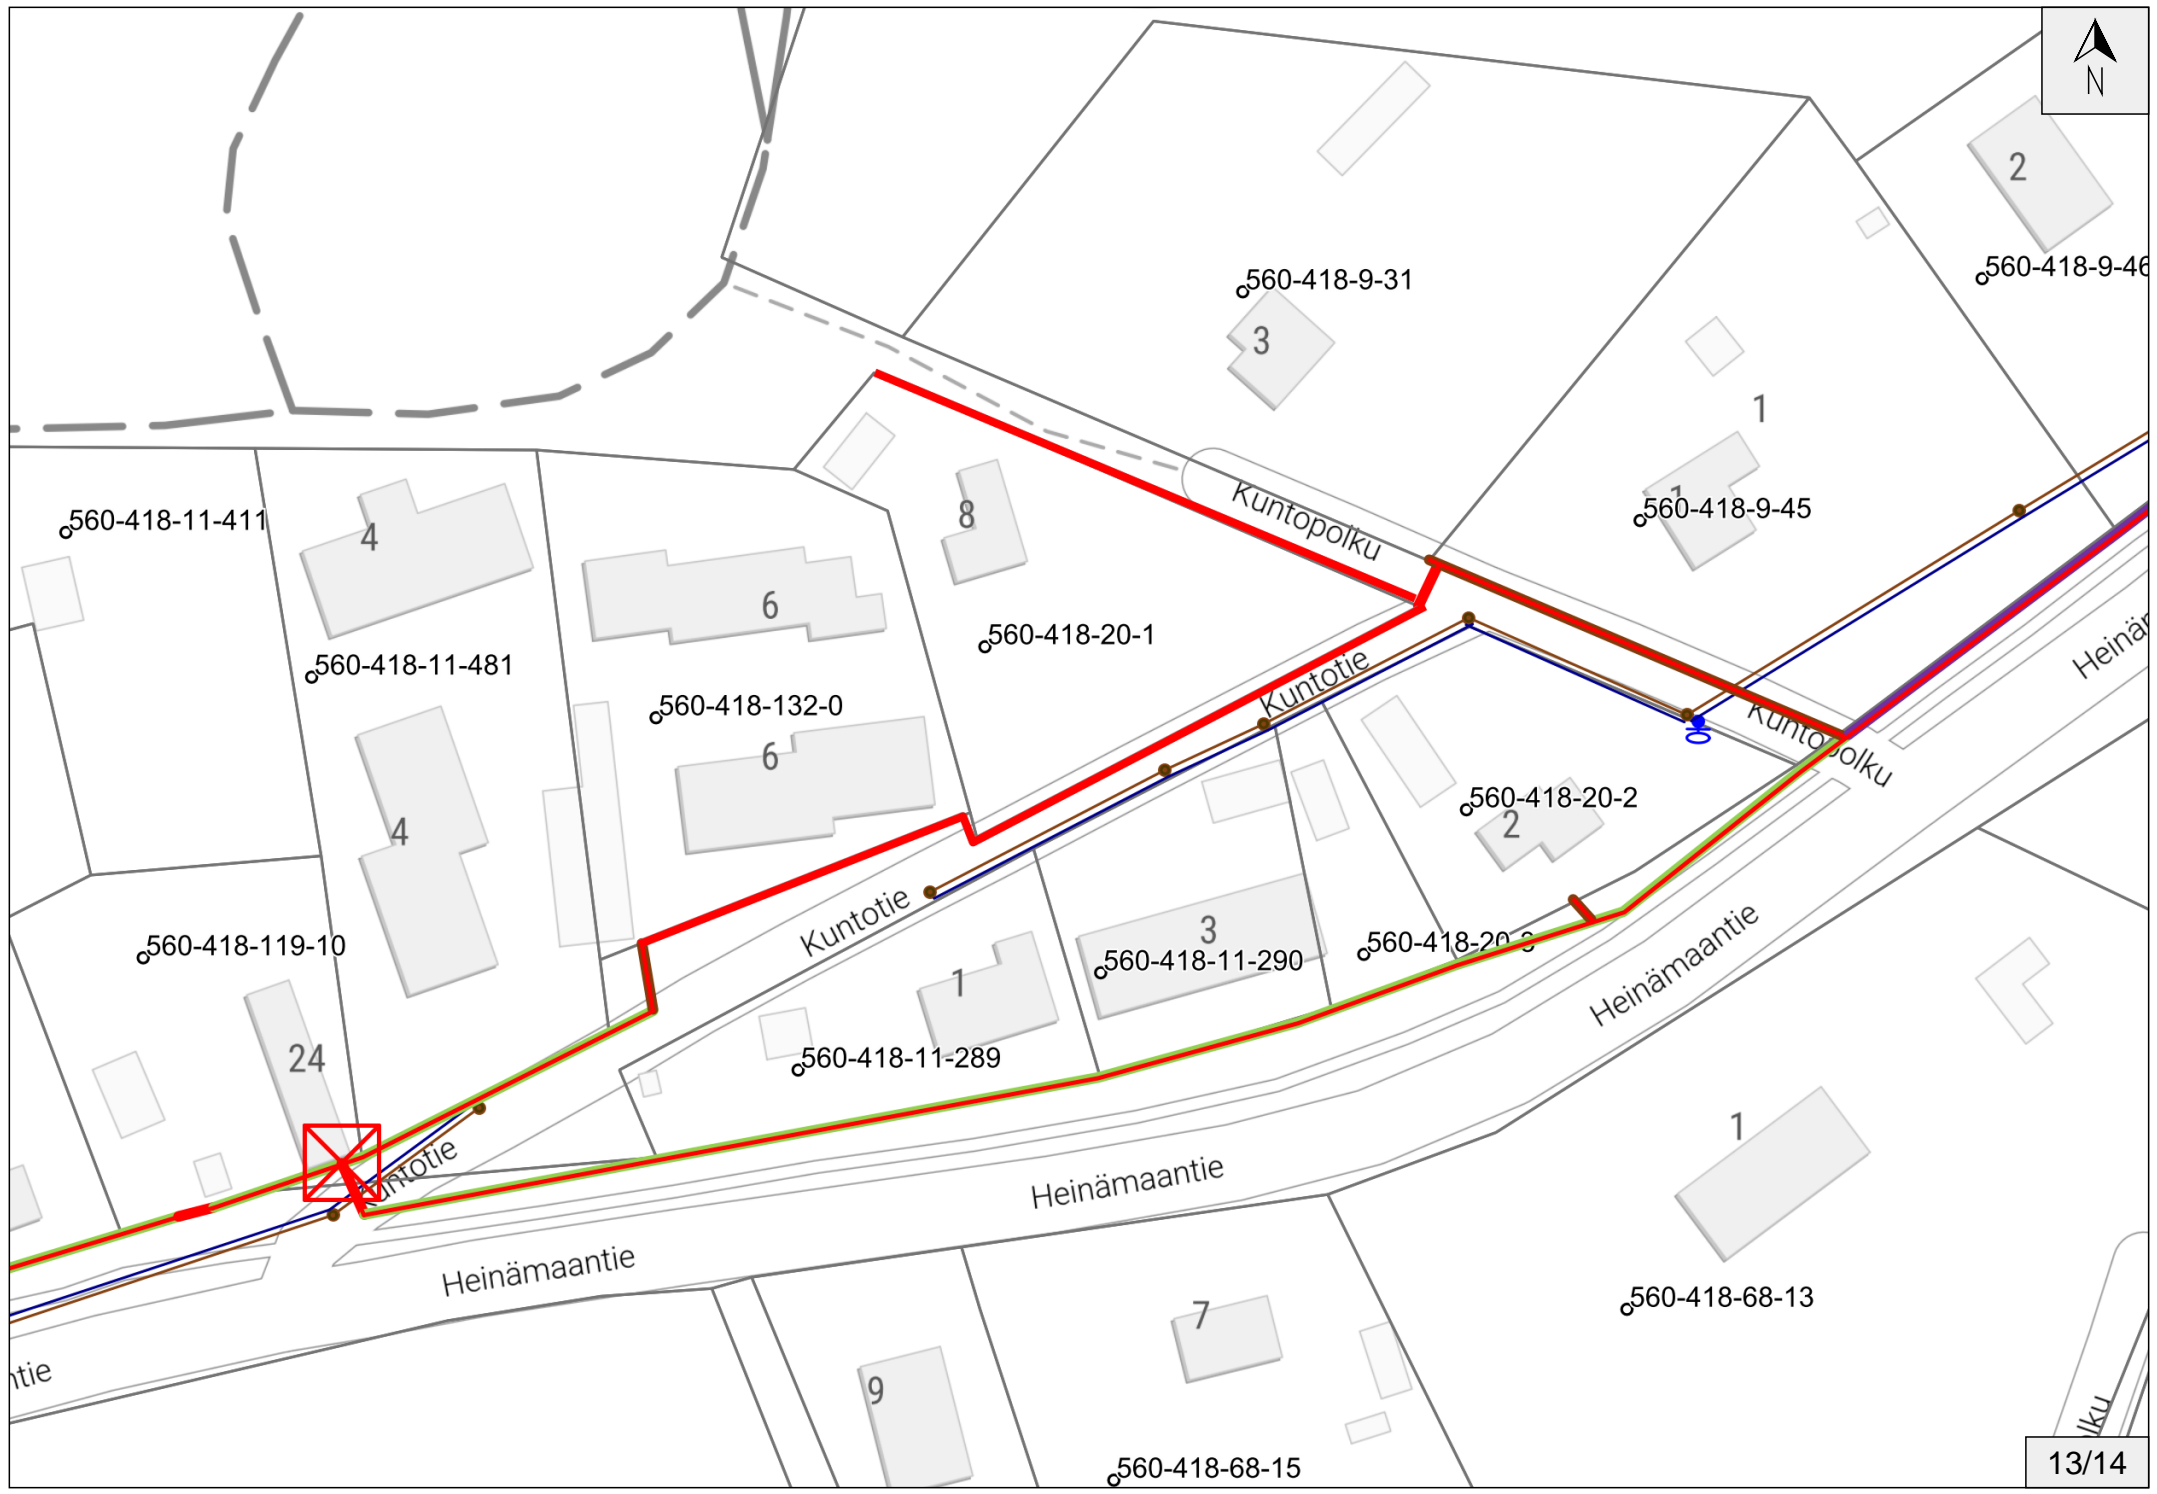

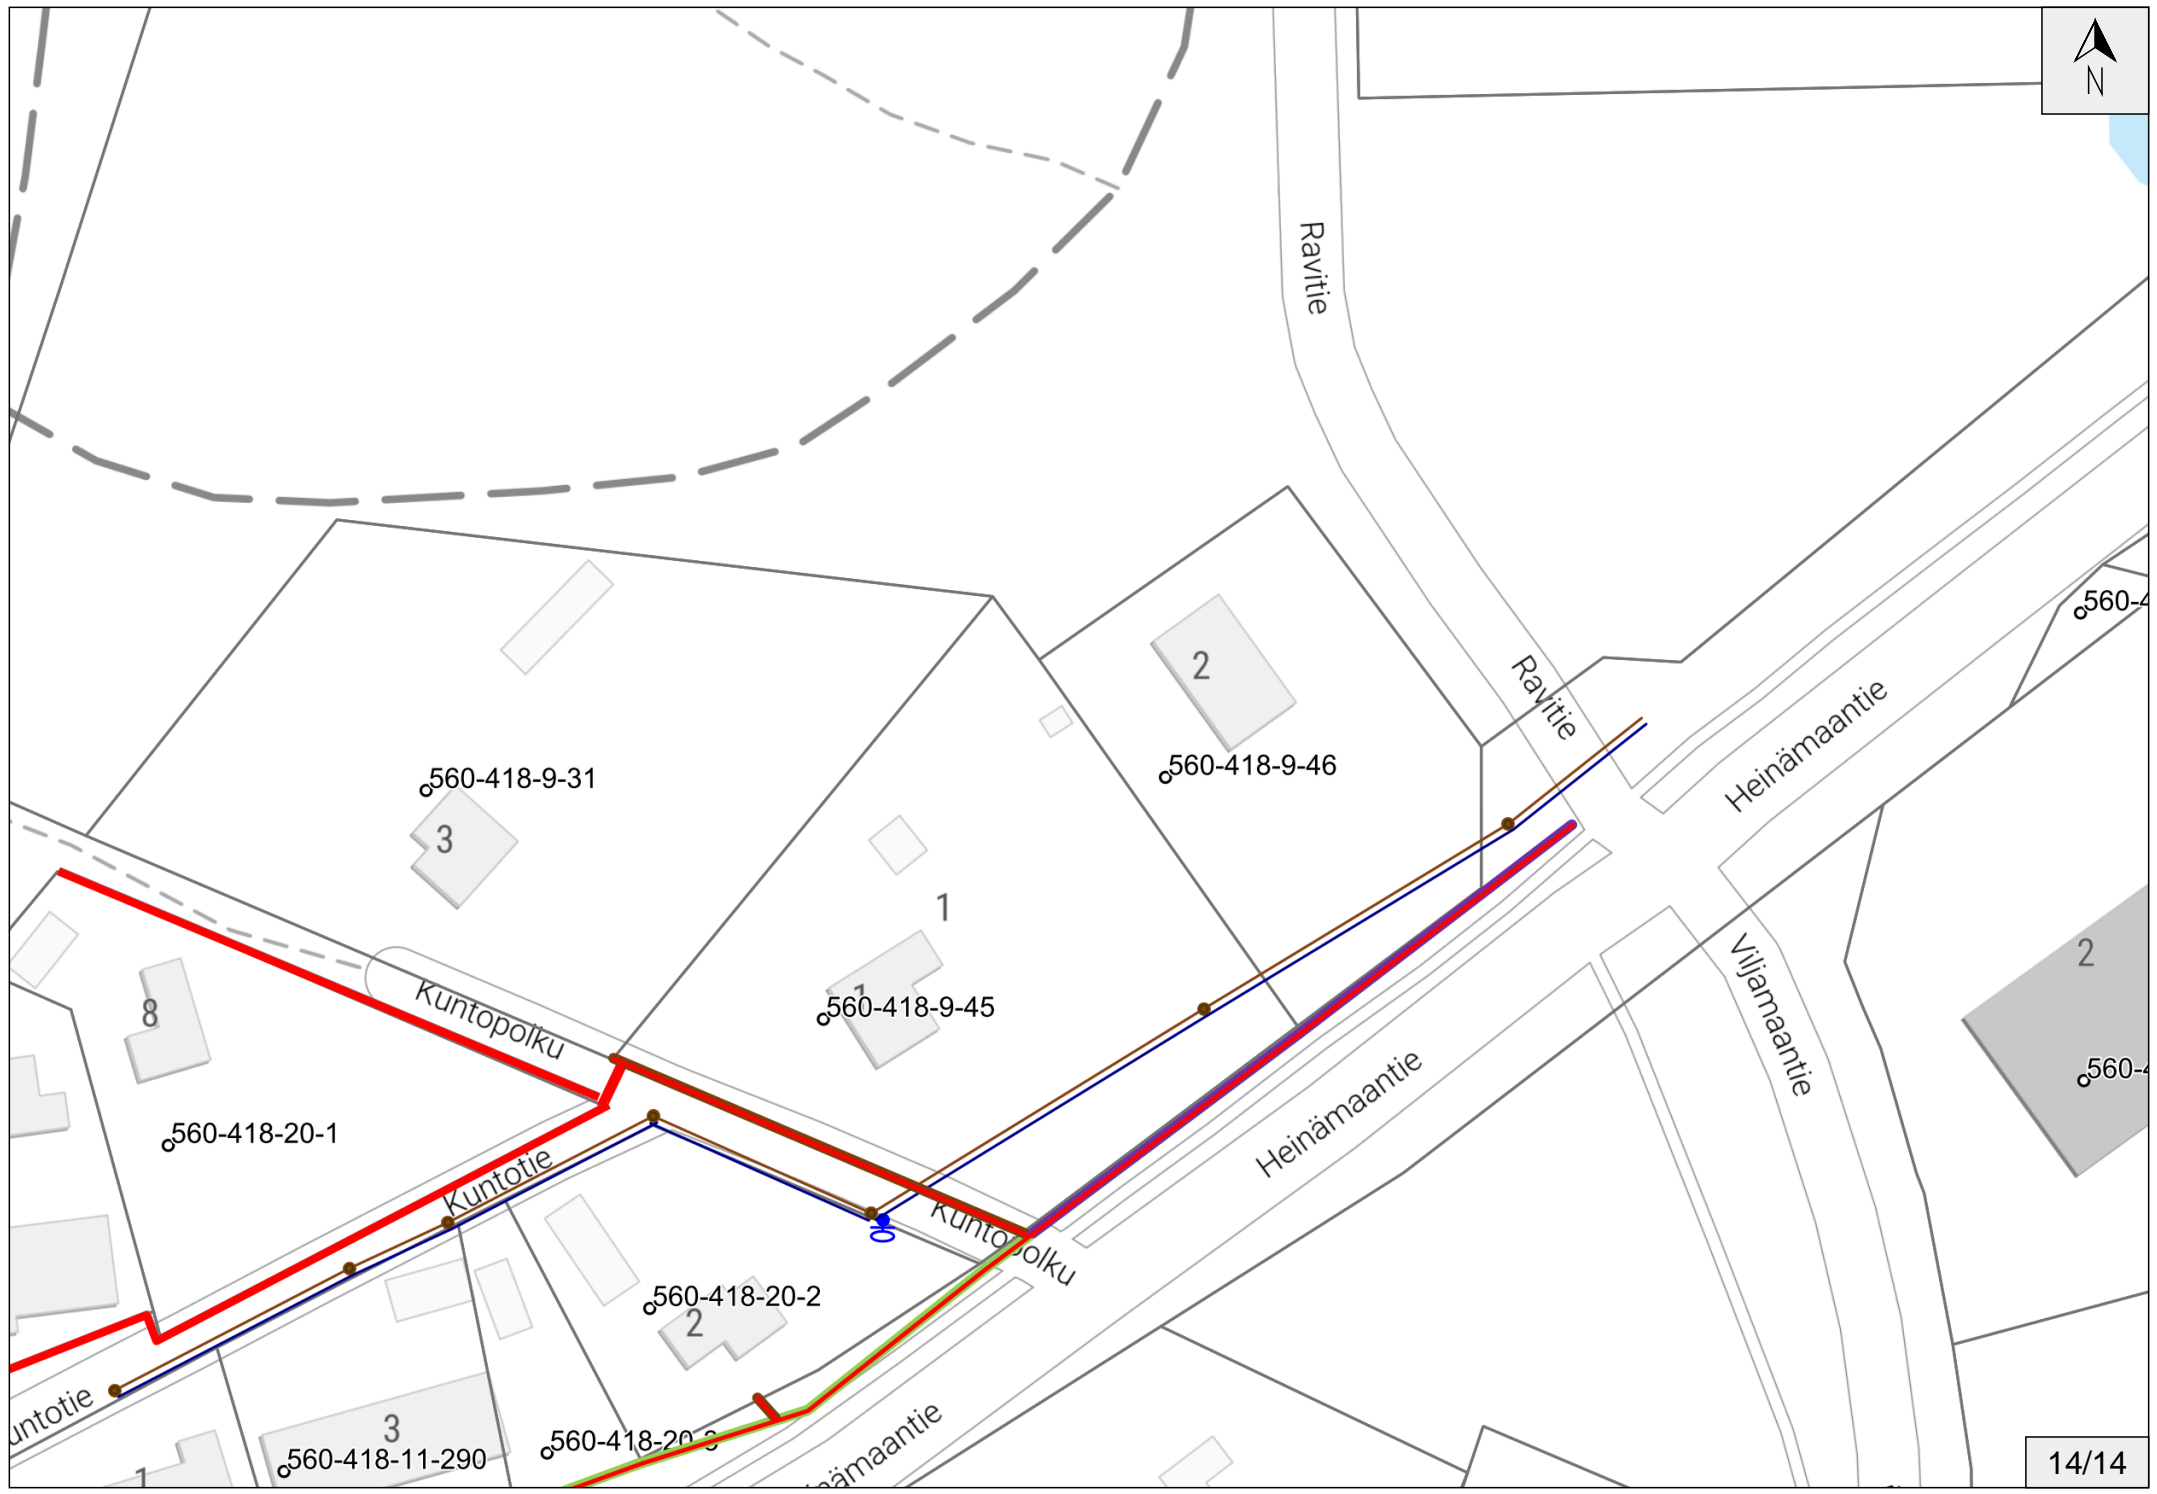





## VALTAKIRJA

Täyskuitu Pohjois-Suomi Oy ("Valoo") (Y tunnus 2925235-9)  
Täyskuitu Kaakkois-Suomi Oy ("Valoo") (Y tunnus 3252125-7)  
Täyskuitu Länsi-Suomi Oy ("Valoo") (Y tunnus 3331821-8)  
Täyskuitu Etelä-Suomi Oy ("Valoo") (Y tunnus 3331816-2)  
valtuuttaa täten:

Despro Engineering Oy:n (2582048-6) Valoon erityisedustajana hakemaan ja allekirjoittamaan seuraavat asiakirjat (alla valittujen vaihtoehtojen mukaisesti):

### **Elinkeino-, liikenne- ja ympäristökeskuksen (ELY:n) kanssa:**

- Tehdä ELY:lle ilmoituksen telekaapeleiden sekä niihin liittyvien jakokaappien ja kaapelikaivojen sijoittamisesta tiealueelle (Laki liikennejärjestelmästä ja maanteistä 42 a § mukaan (23.6.2005/503)).
- Hakea lupaa tehdä tiealueeseen kohdistuvaa työtä sekä rakenteiden, rakennelmien ja laitteiden sijoittamiseen tiealueelle (Laki liikennejärjestelmästä ja maanteistä 42 § mukaan (23.6.2005/503)).
- Hakea hyväksyntää liikenteenohjaussuunnitelmille.
- Rakennus- ja toimenpideluvan tai muun luvan hakeminen, joita tarvitaan valokuitukaapelien ja siihen liittyvän laitteiden sijoittamiseen ja ylläpitoon.

### **Kuntien/Kaupunkien ja Väyläviraston kanssa:**

- Hakea lupia telekaapeleiden sekä niihin liittyvien jakokaappien ja kaapelikaivojen sijoittamiselle.
- Hakea hyväksyntä liikenteenohjaussuunnitelmille.
- Allekirjoittaa maanvuokrasopimukset Väyläviraston sopimusehtojen mukaisesti.
- Rakennus- ja toimenpideluvan tai muun luvan hakeminen, joita tarvitaan valokuitukaapelien ja siihen liittyvien laitteiden sijoittamiseen ja ylläpitoon.
- Hakea rakennuslupaa Valoon teknisille rakennuksille
- Allekirjoittaa maanvuokrasopimukset Väyläviraston sopimusehtojen mukaisesti.
- Allekirjoittaa sopimuksia/sijoitussopimuksia rautateillä suoritettavasta työstä (Ratalain 36 §:n mukaan (23.11.2018/998)).

### **Sähköyhtiöiden sekä muun infrastruktuurin kanssa:**

- Ilmoittaa ja tilata sähköliittymiä Valoon teknisille rakennuksille
- Suunnittelutyössä käytettävien aineistojen hankintaan

### **Kiinteistönomistajiin/tieyhdistykseen/yhteisöön kanssa:**

- Allekirjoittaa käyttöoikeussopimukset Valoon vakioehtojen mukaisesti
- Allekirjoittaa maanvuokrasopimukset Valoon vakioehtojen mukaisesti

*Allekirjoitus seuraavalla sivulla*



Tämä valtuutus on voimassa 31.12.2024 saakka

Valoo

03.01.2024, Helsinki

Aika ja paikka

DocuSigned by:

A handwritten signature in black ink, appearing to read "Vesa Kemppainen", enclosed within a blue DocuSign signature box.

735452CDBA4F457...

Vesa Kemppainen CEO