




Täyskuitu Etelä-Suomi Oy (Valoo) valokuituverkko ja jakokaapit esitetty 1:1000 mittakaavassa. Jakokaapit kokoa K0. Valokuituverkko toteutetaan mikrokanavatekniikalla ja kaivetaan 70 cm syvyyteen. Alitukset toteutetaan ensisijaisesti tunkkaamalla tai suuntaporaamalla 70 cm syvyyteen.


Johdonmistaja on velvollinen korjaamaan / siirtämään / jatkamaan mikrokuitukaapelin katualueella kustannuksellaan, mikäli kadulla joudutaan saneeraamaan / korjaamaan kadun tai muun rakennetun kunnallistekniikan rakenteita niin, että mikrokuitukaapeli ei voi jäädä nykyiselle sijainnilleen. Korvausvelvollisuus koskee vain matala-asennuksesta johtuvia poikkeavia muutostalustuksia.

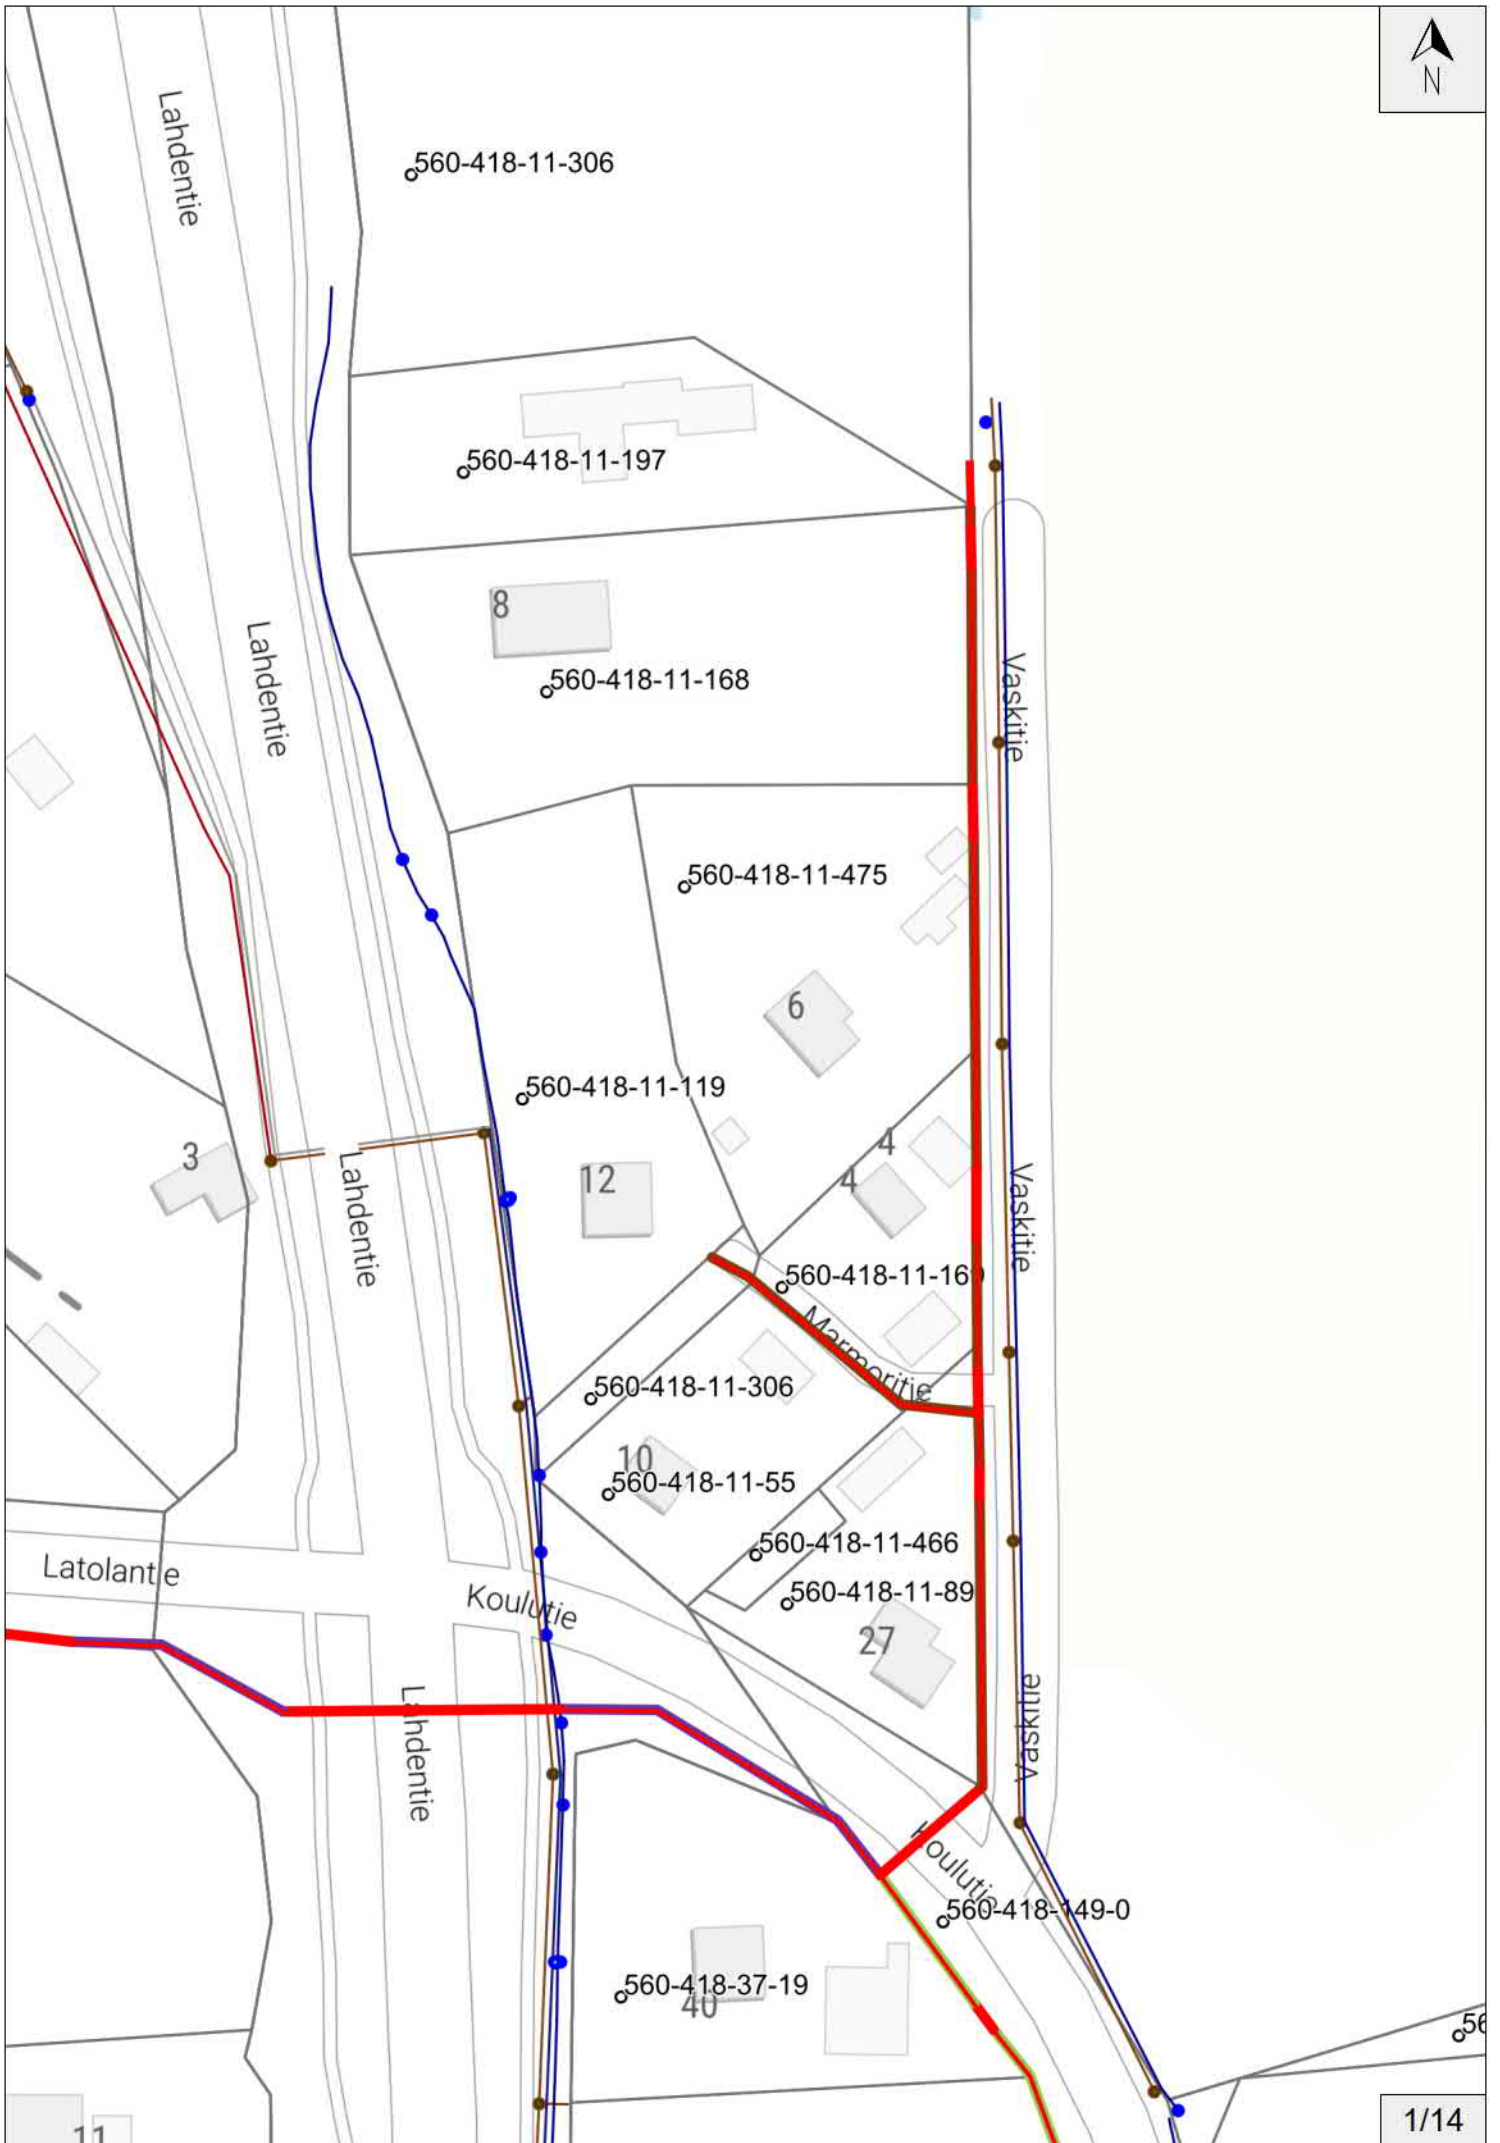




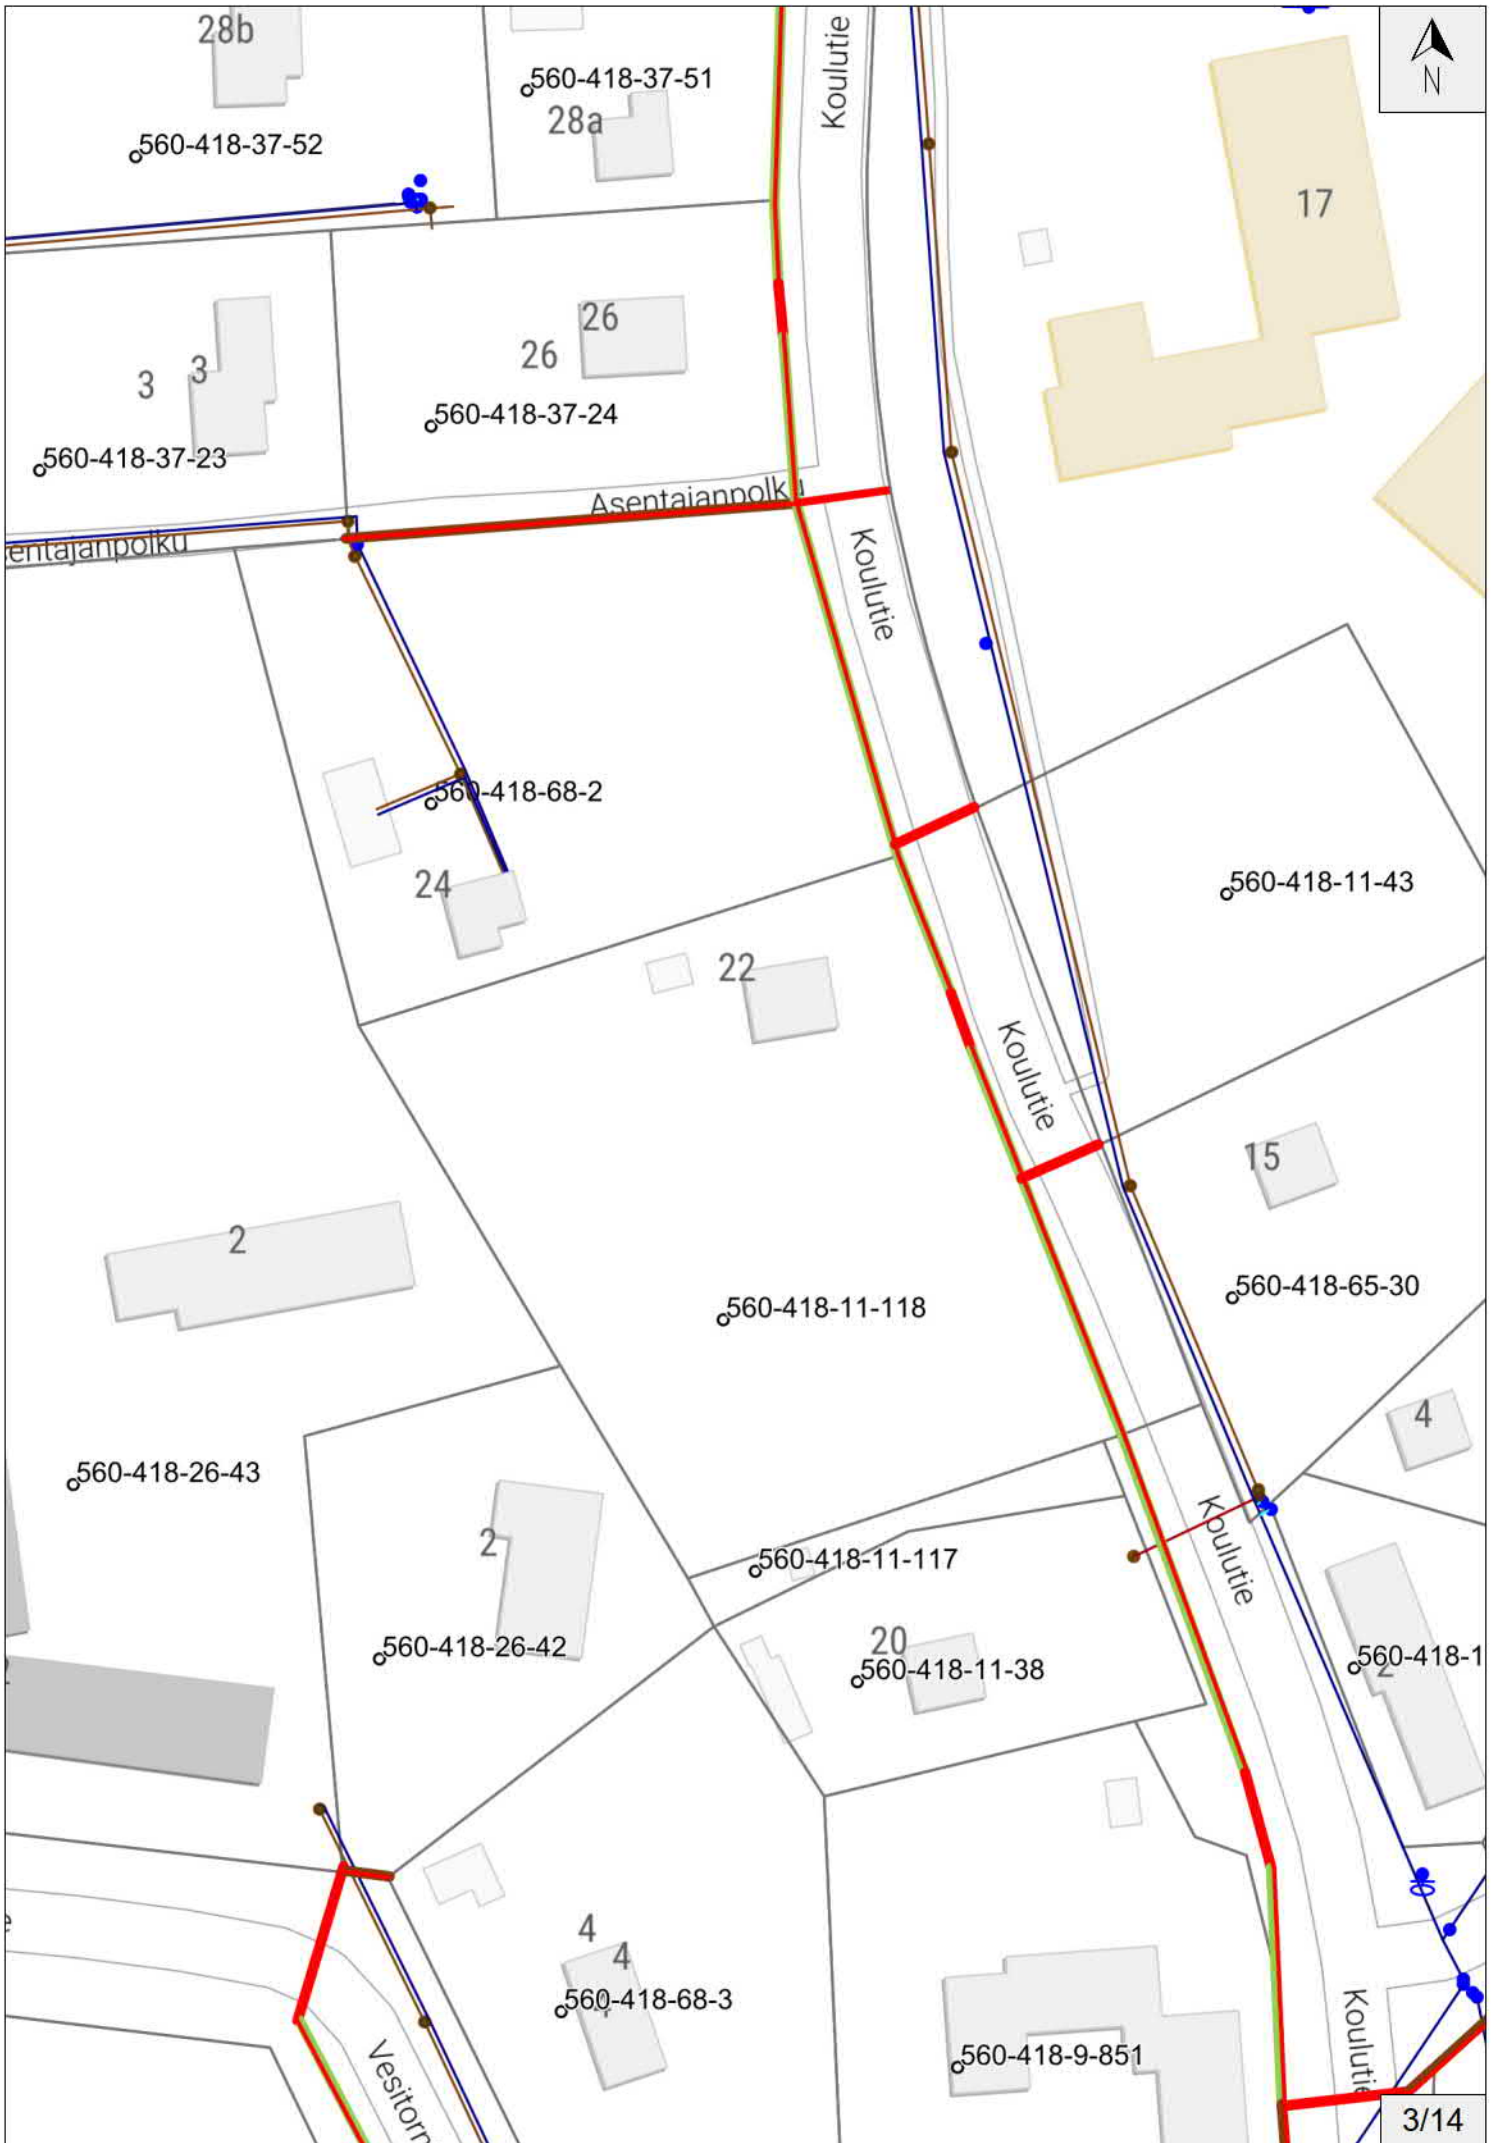

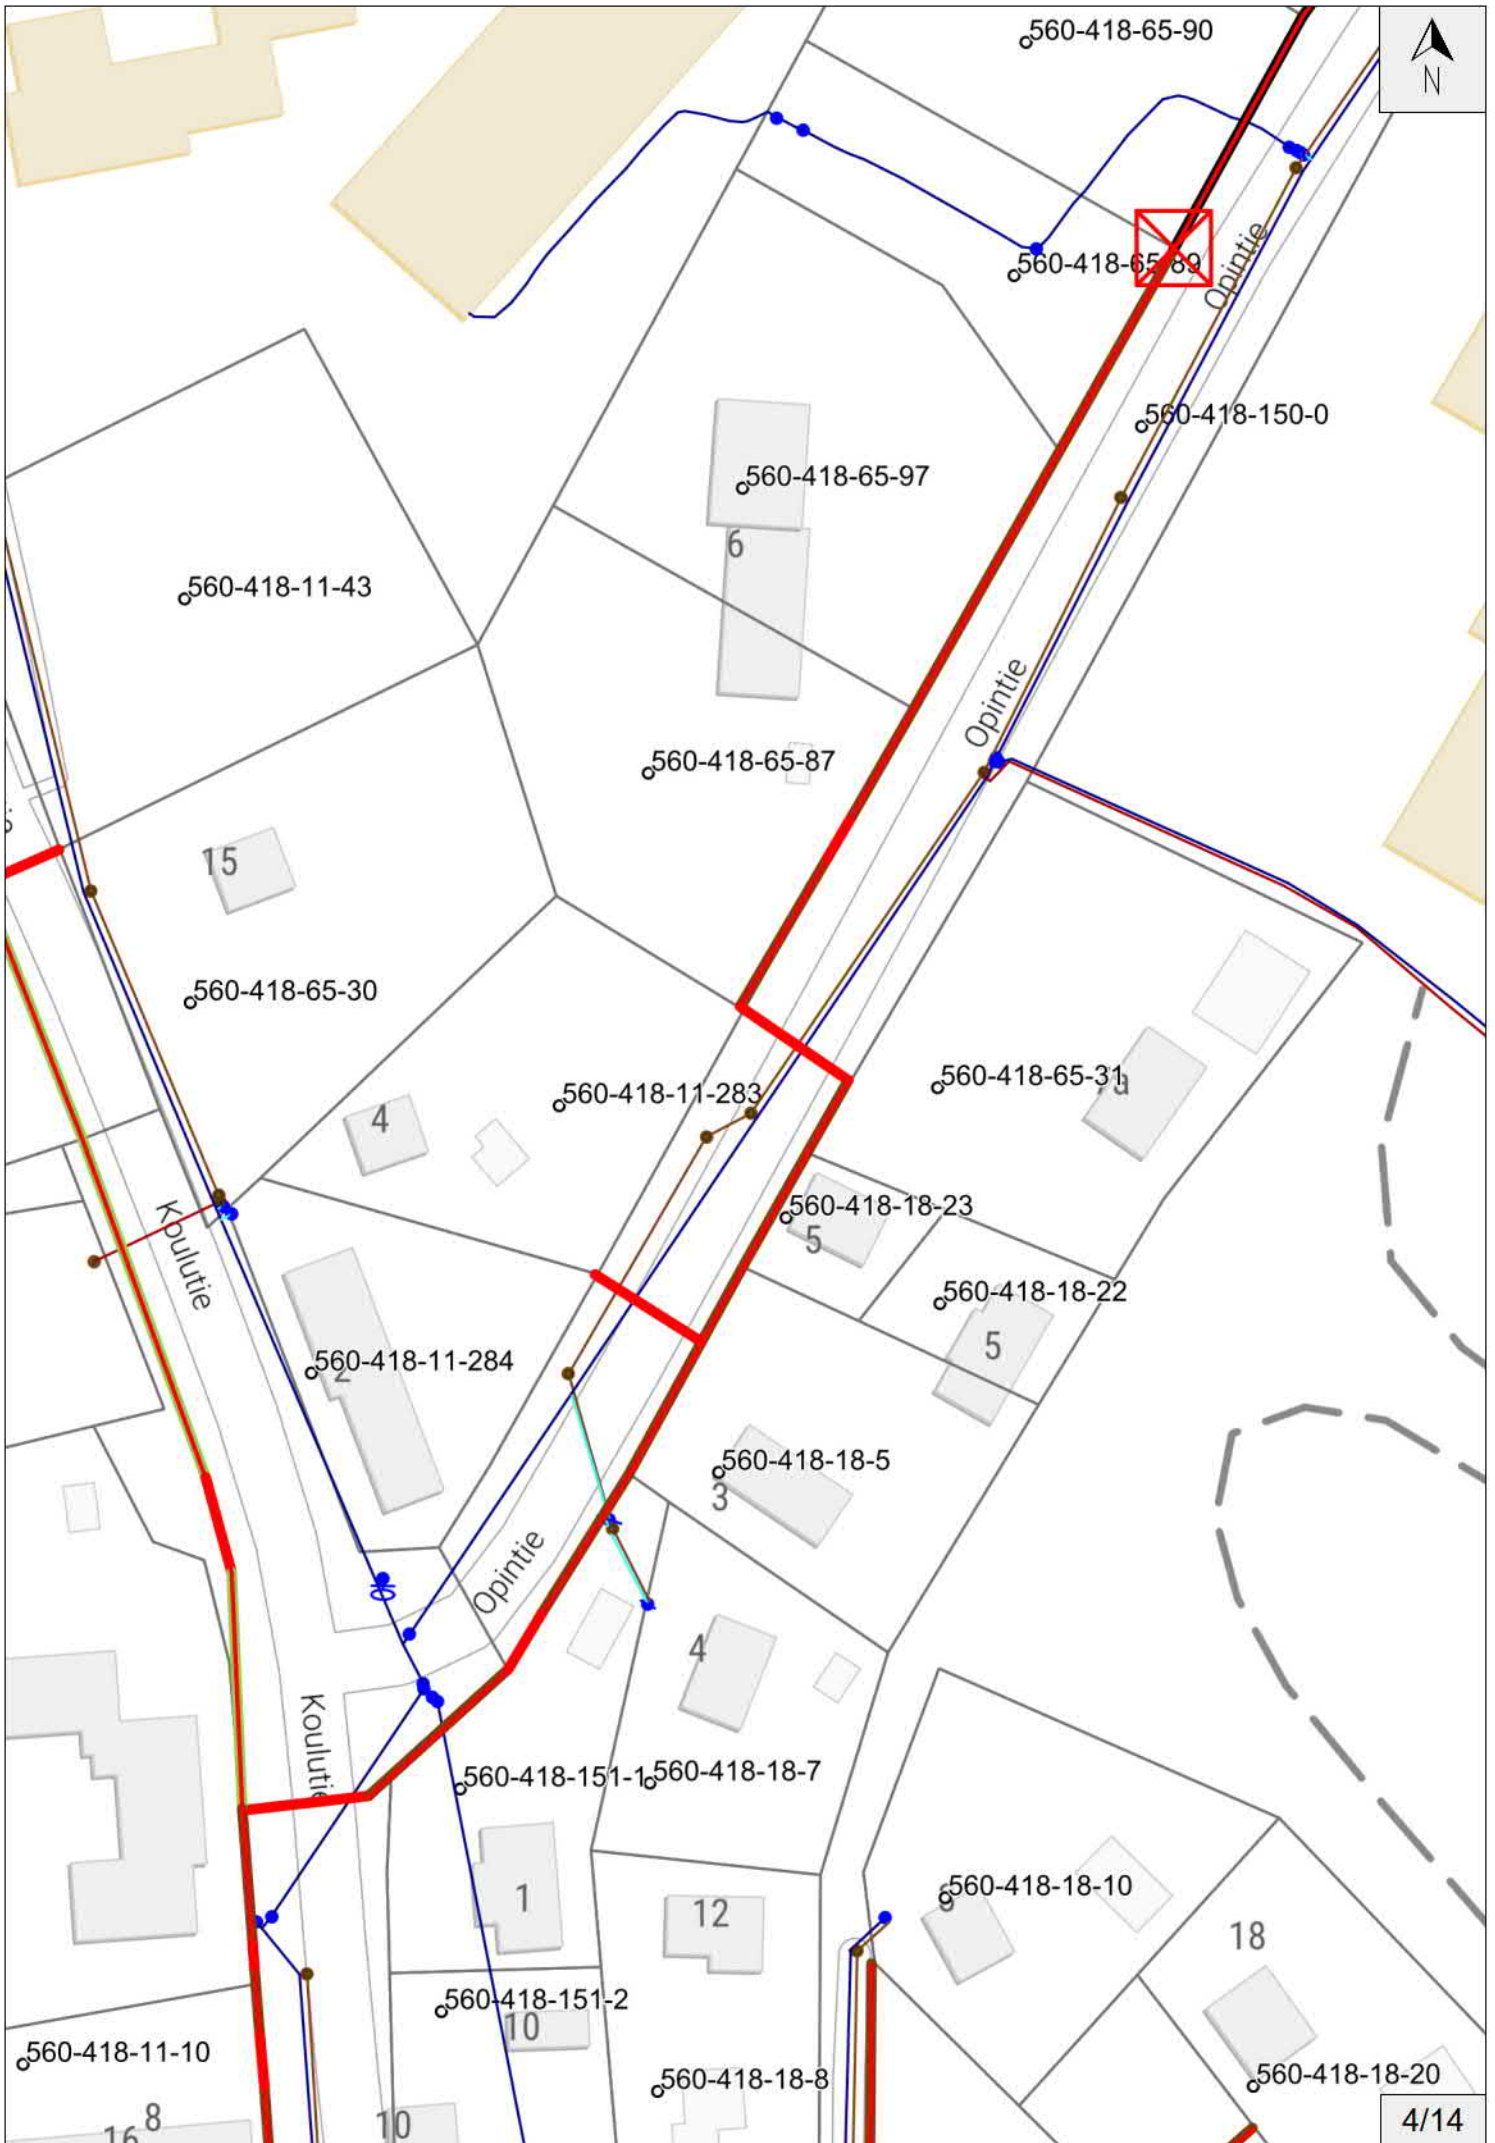

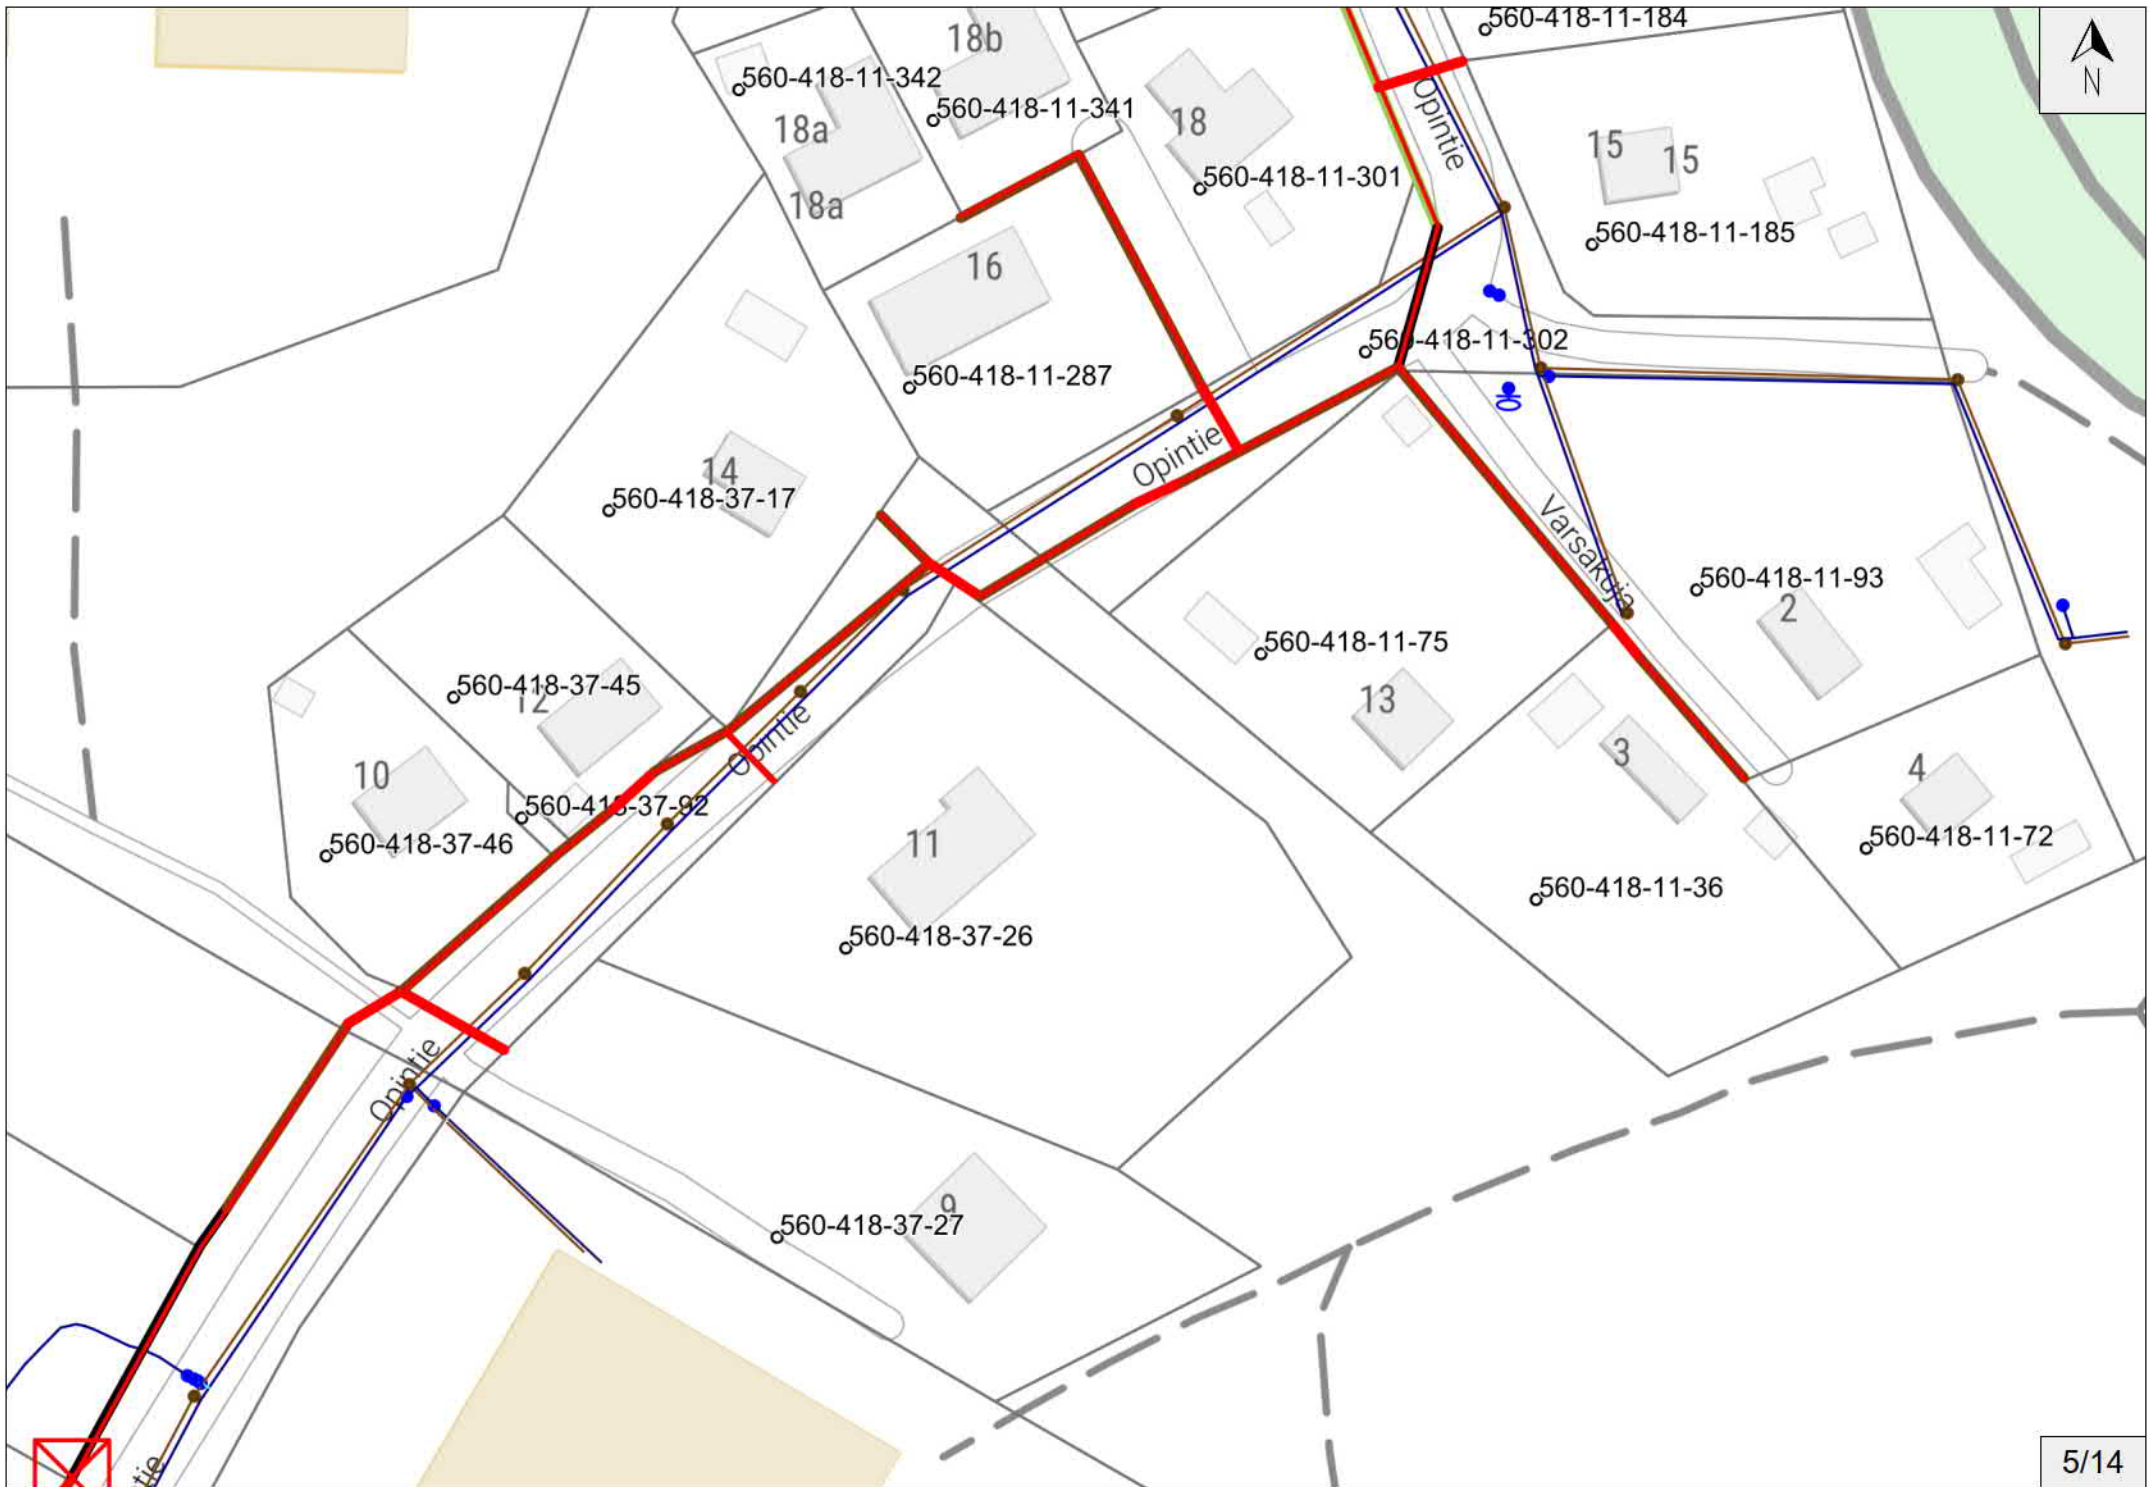


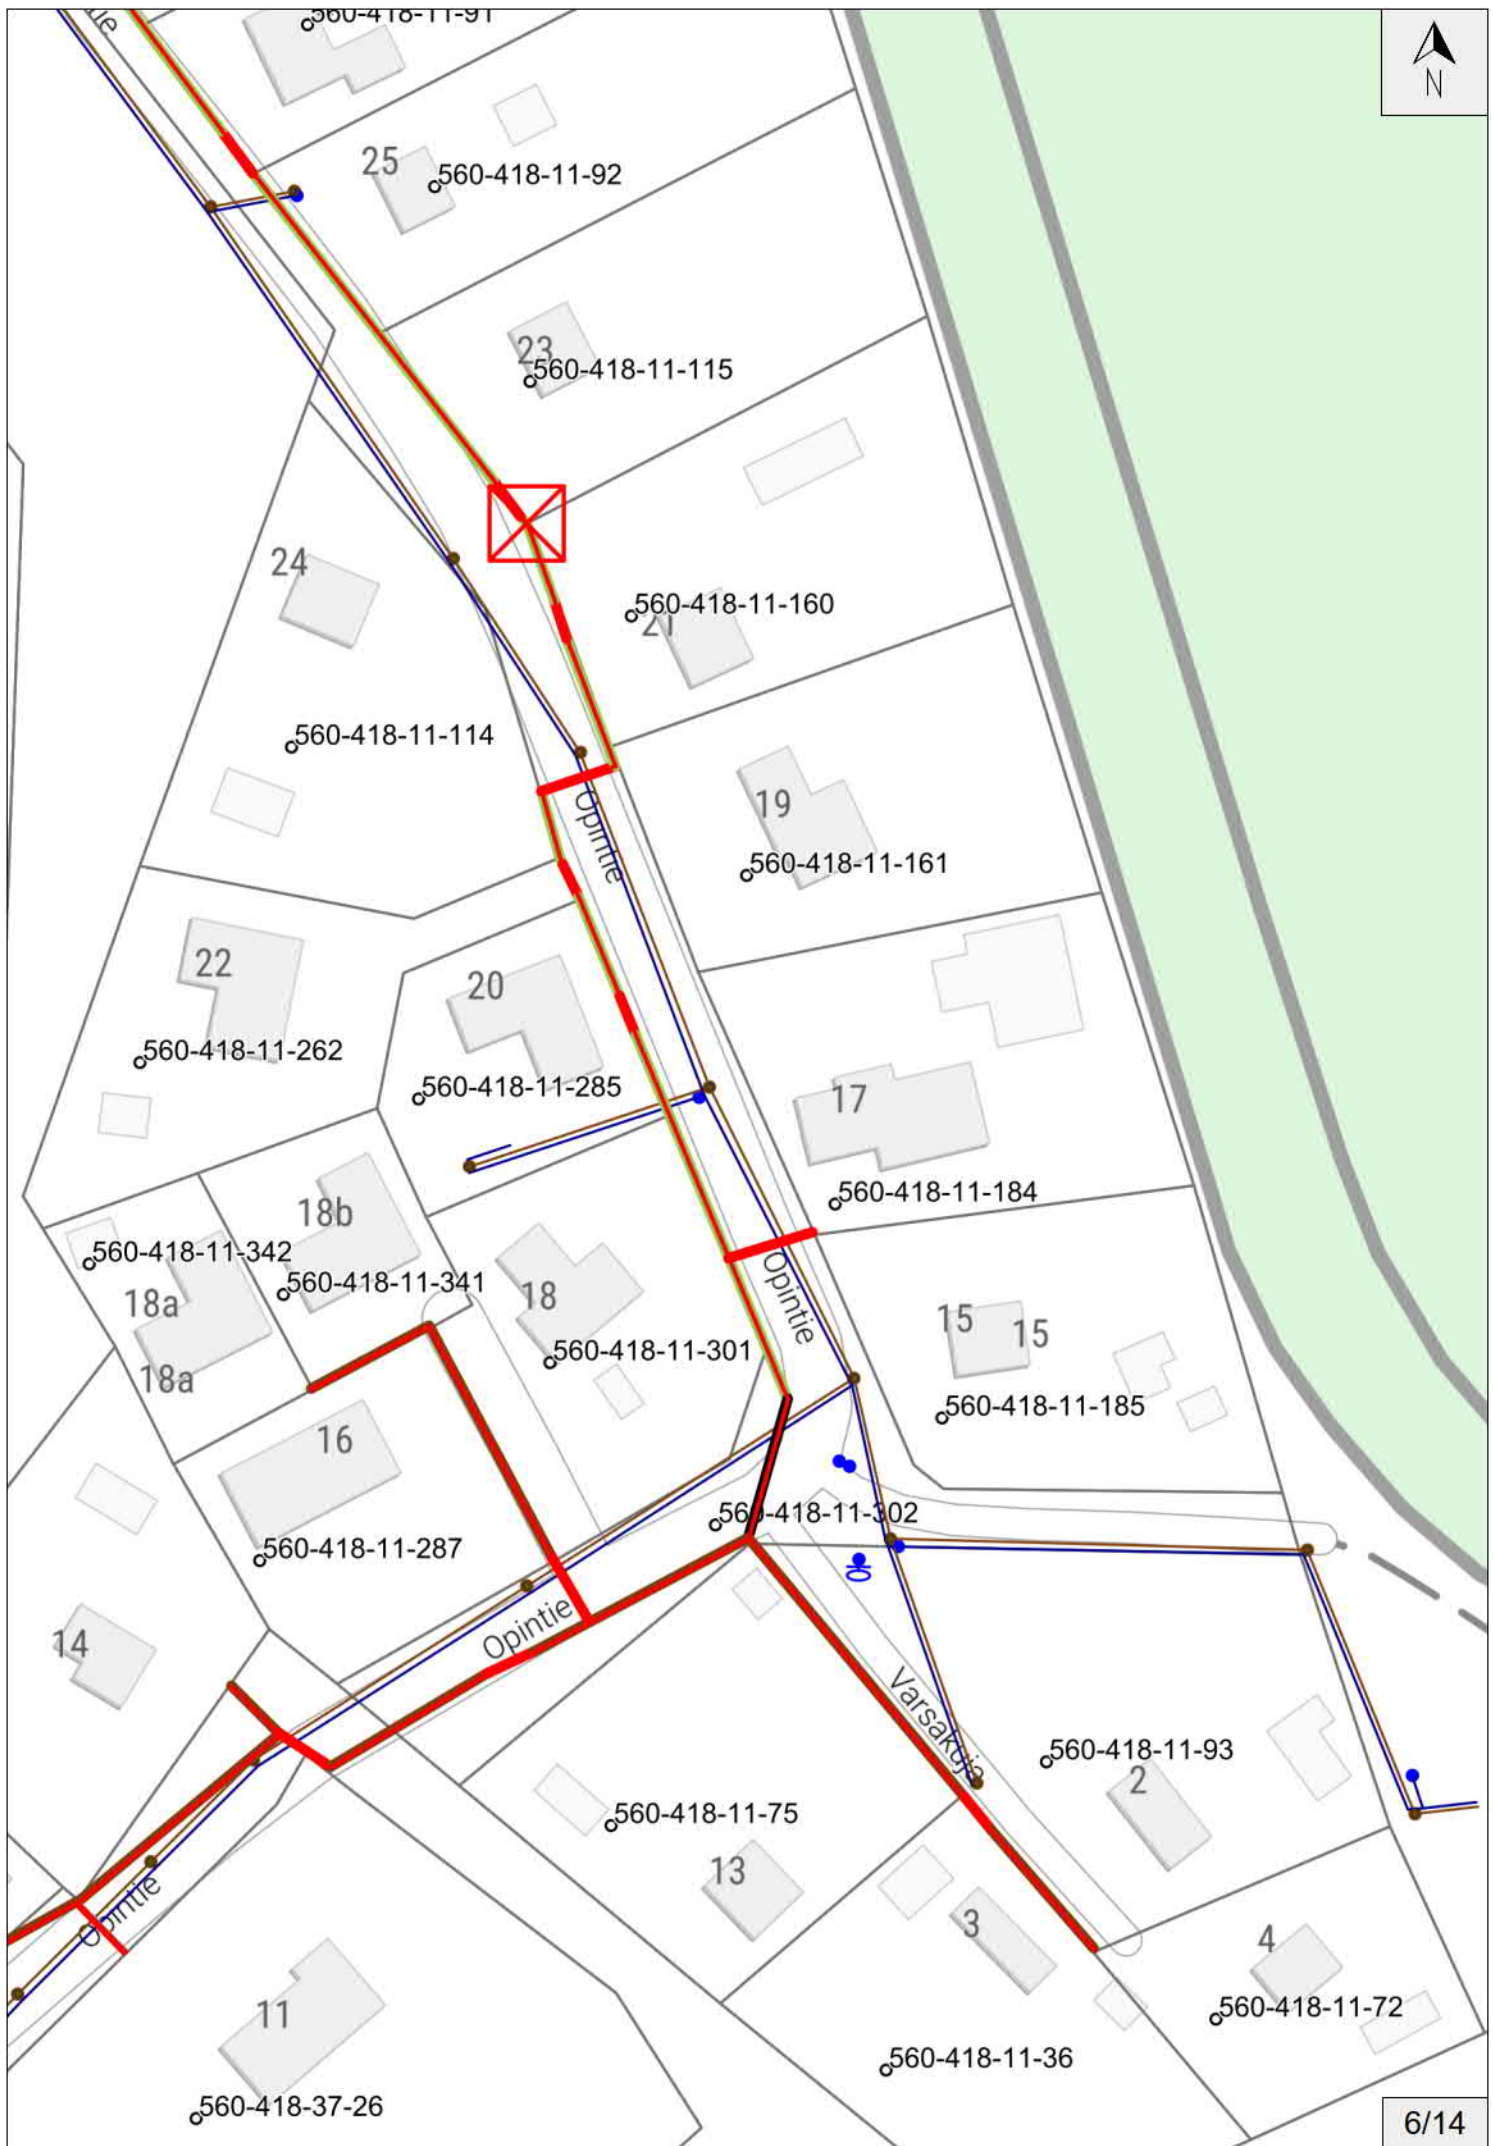



560-418-11-71/14



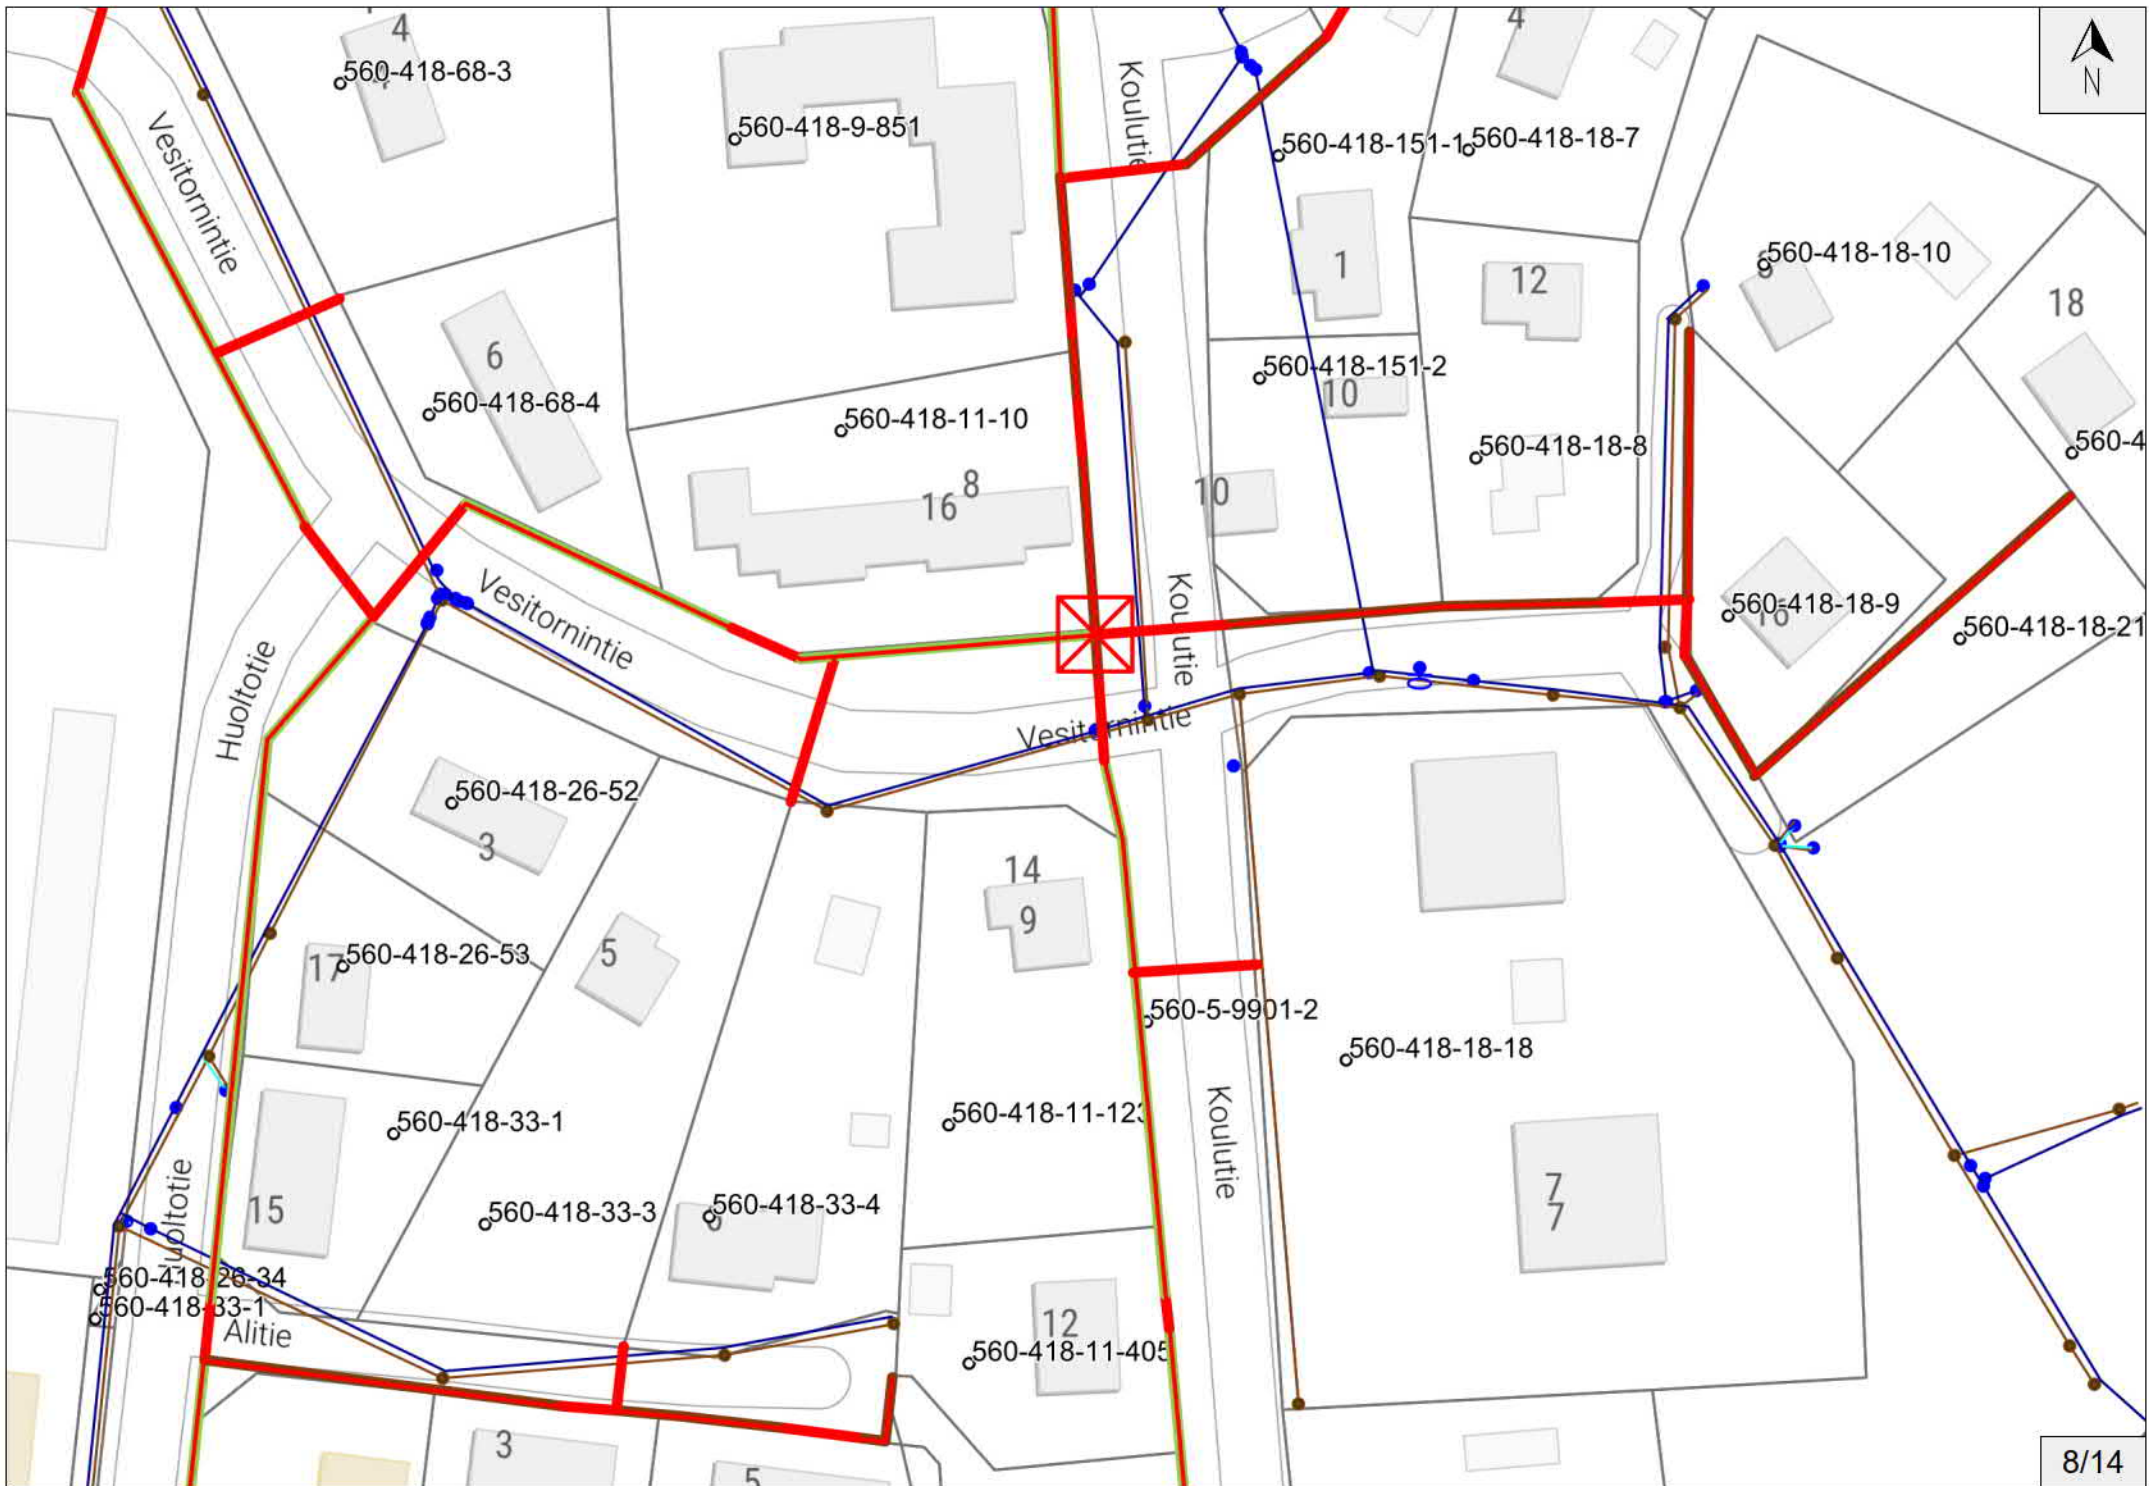

8/14

