

Vastapäätä Linnustontie 8:a on KTV kaappi K6001
tukevasti vinossa. Suoristetaan samalla käynnillä.

Yhteyshenkilö
kiinteistössä:
Nimi Pastila Anttoni
puh. 0440500444

**Soita ja sovi kartoitus,
Lahden Johtokartoitus,
Kimmo Koivunen,
050 356 3573**

Kaapilta
Tellu7 kiinteistön
tekniseen tilaan
~100m

Peitetään näkyvät
kaapelit

MP100
Tellu7 4kpl
Vmohbu 3x0,5 4kpl

Kaapin edustalla
kaapeli lenkkejä.
Voiko poistaa /
peitetään
maansisään.


Ensisijaisesti
kiinteistön putken
sondaus ja kaapelin
asennus olevaan
putkeen.
Tarvittaessa kaivu
~30m


Asennus olevaan
putkeen ~60m

URAKOITSIJA:
MERKITSE KARTTAAN ASFALTTIPAIKAT
SELKEÄSTI RAJATTUNA

Työkuva palautettava Porttiin merkittyinä
kaapelipituus ja kaapelin ID-numero.

Projektipäällikkö Koivunen, 040 311 4478
Suunnittelija Valtonen, 040 311 3461

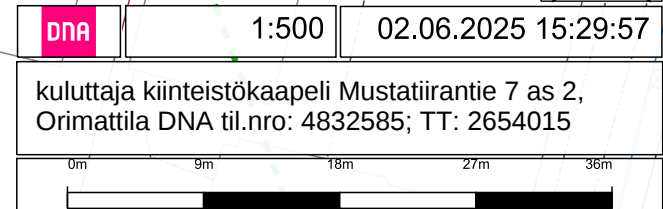

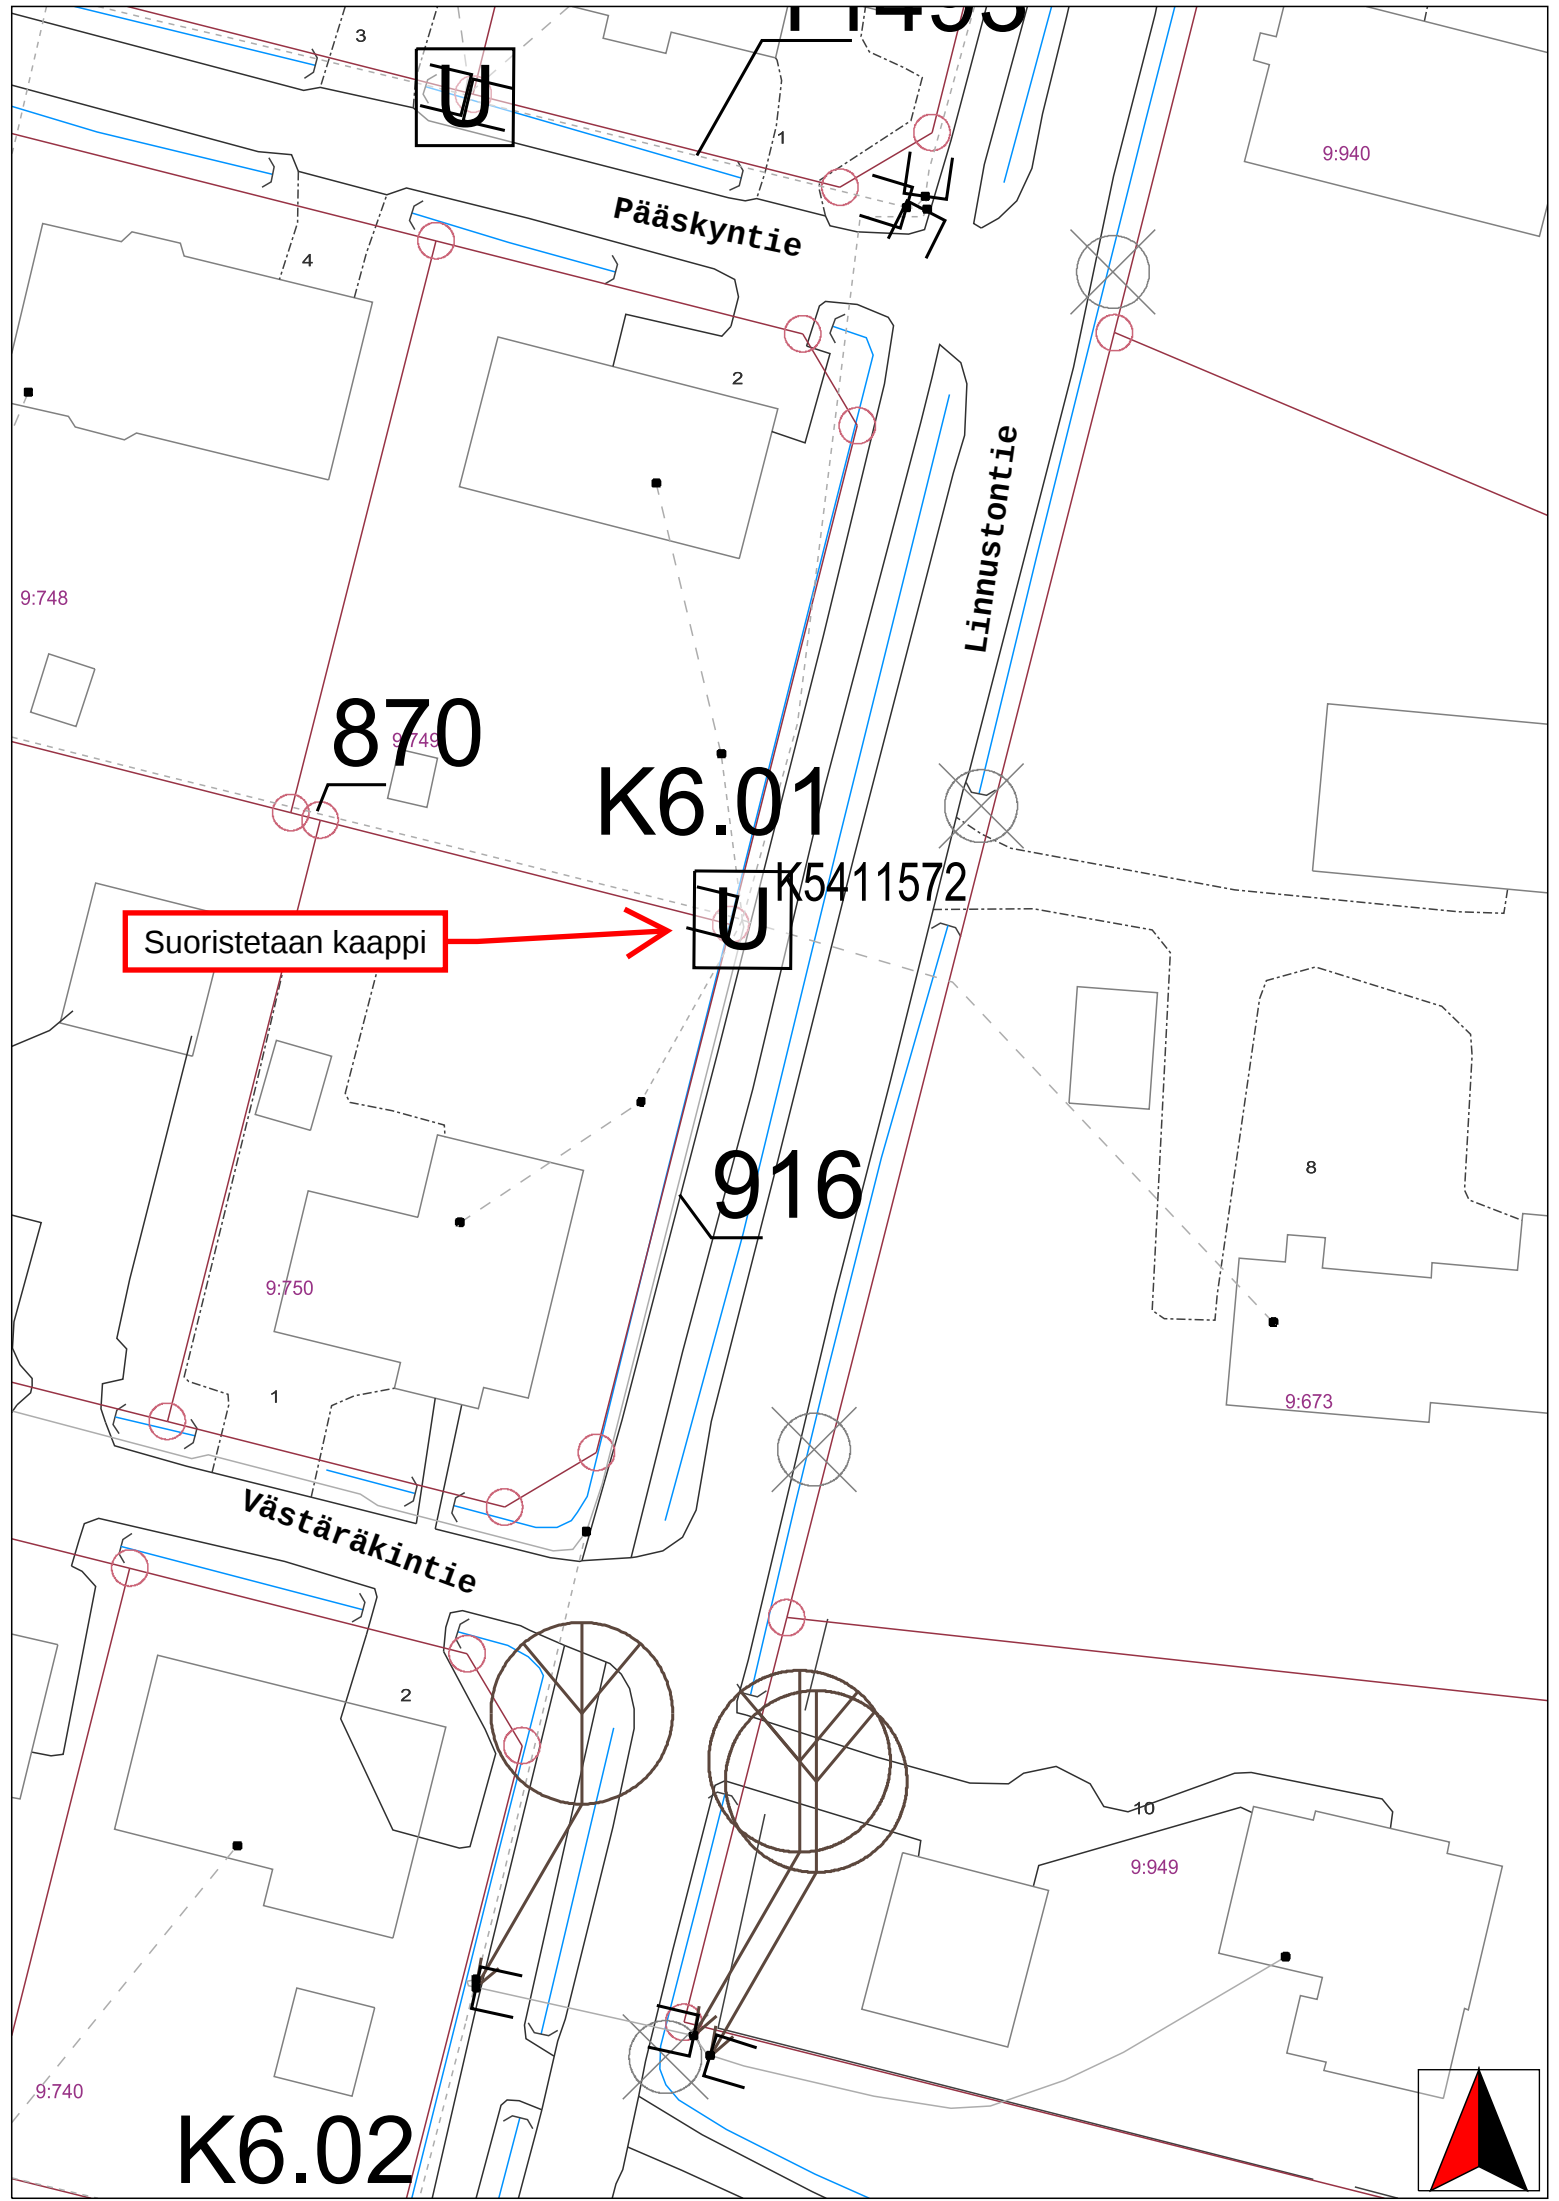

870

K6.01

K5411572

Suoristetaan kaappi

916

9:750

Västaräkitie

Pääskyntie

Linnustontie

K6.02

