


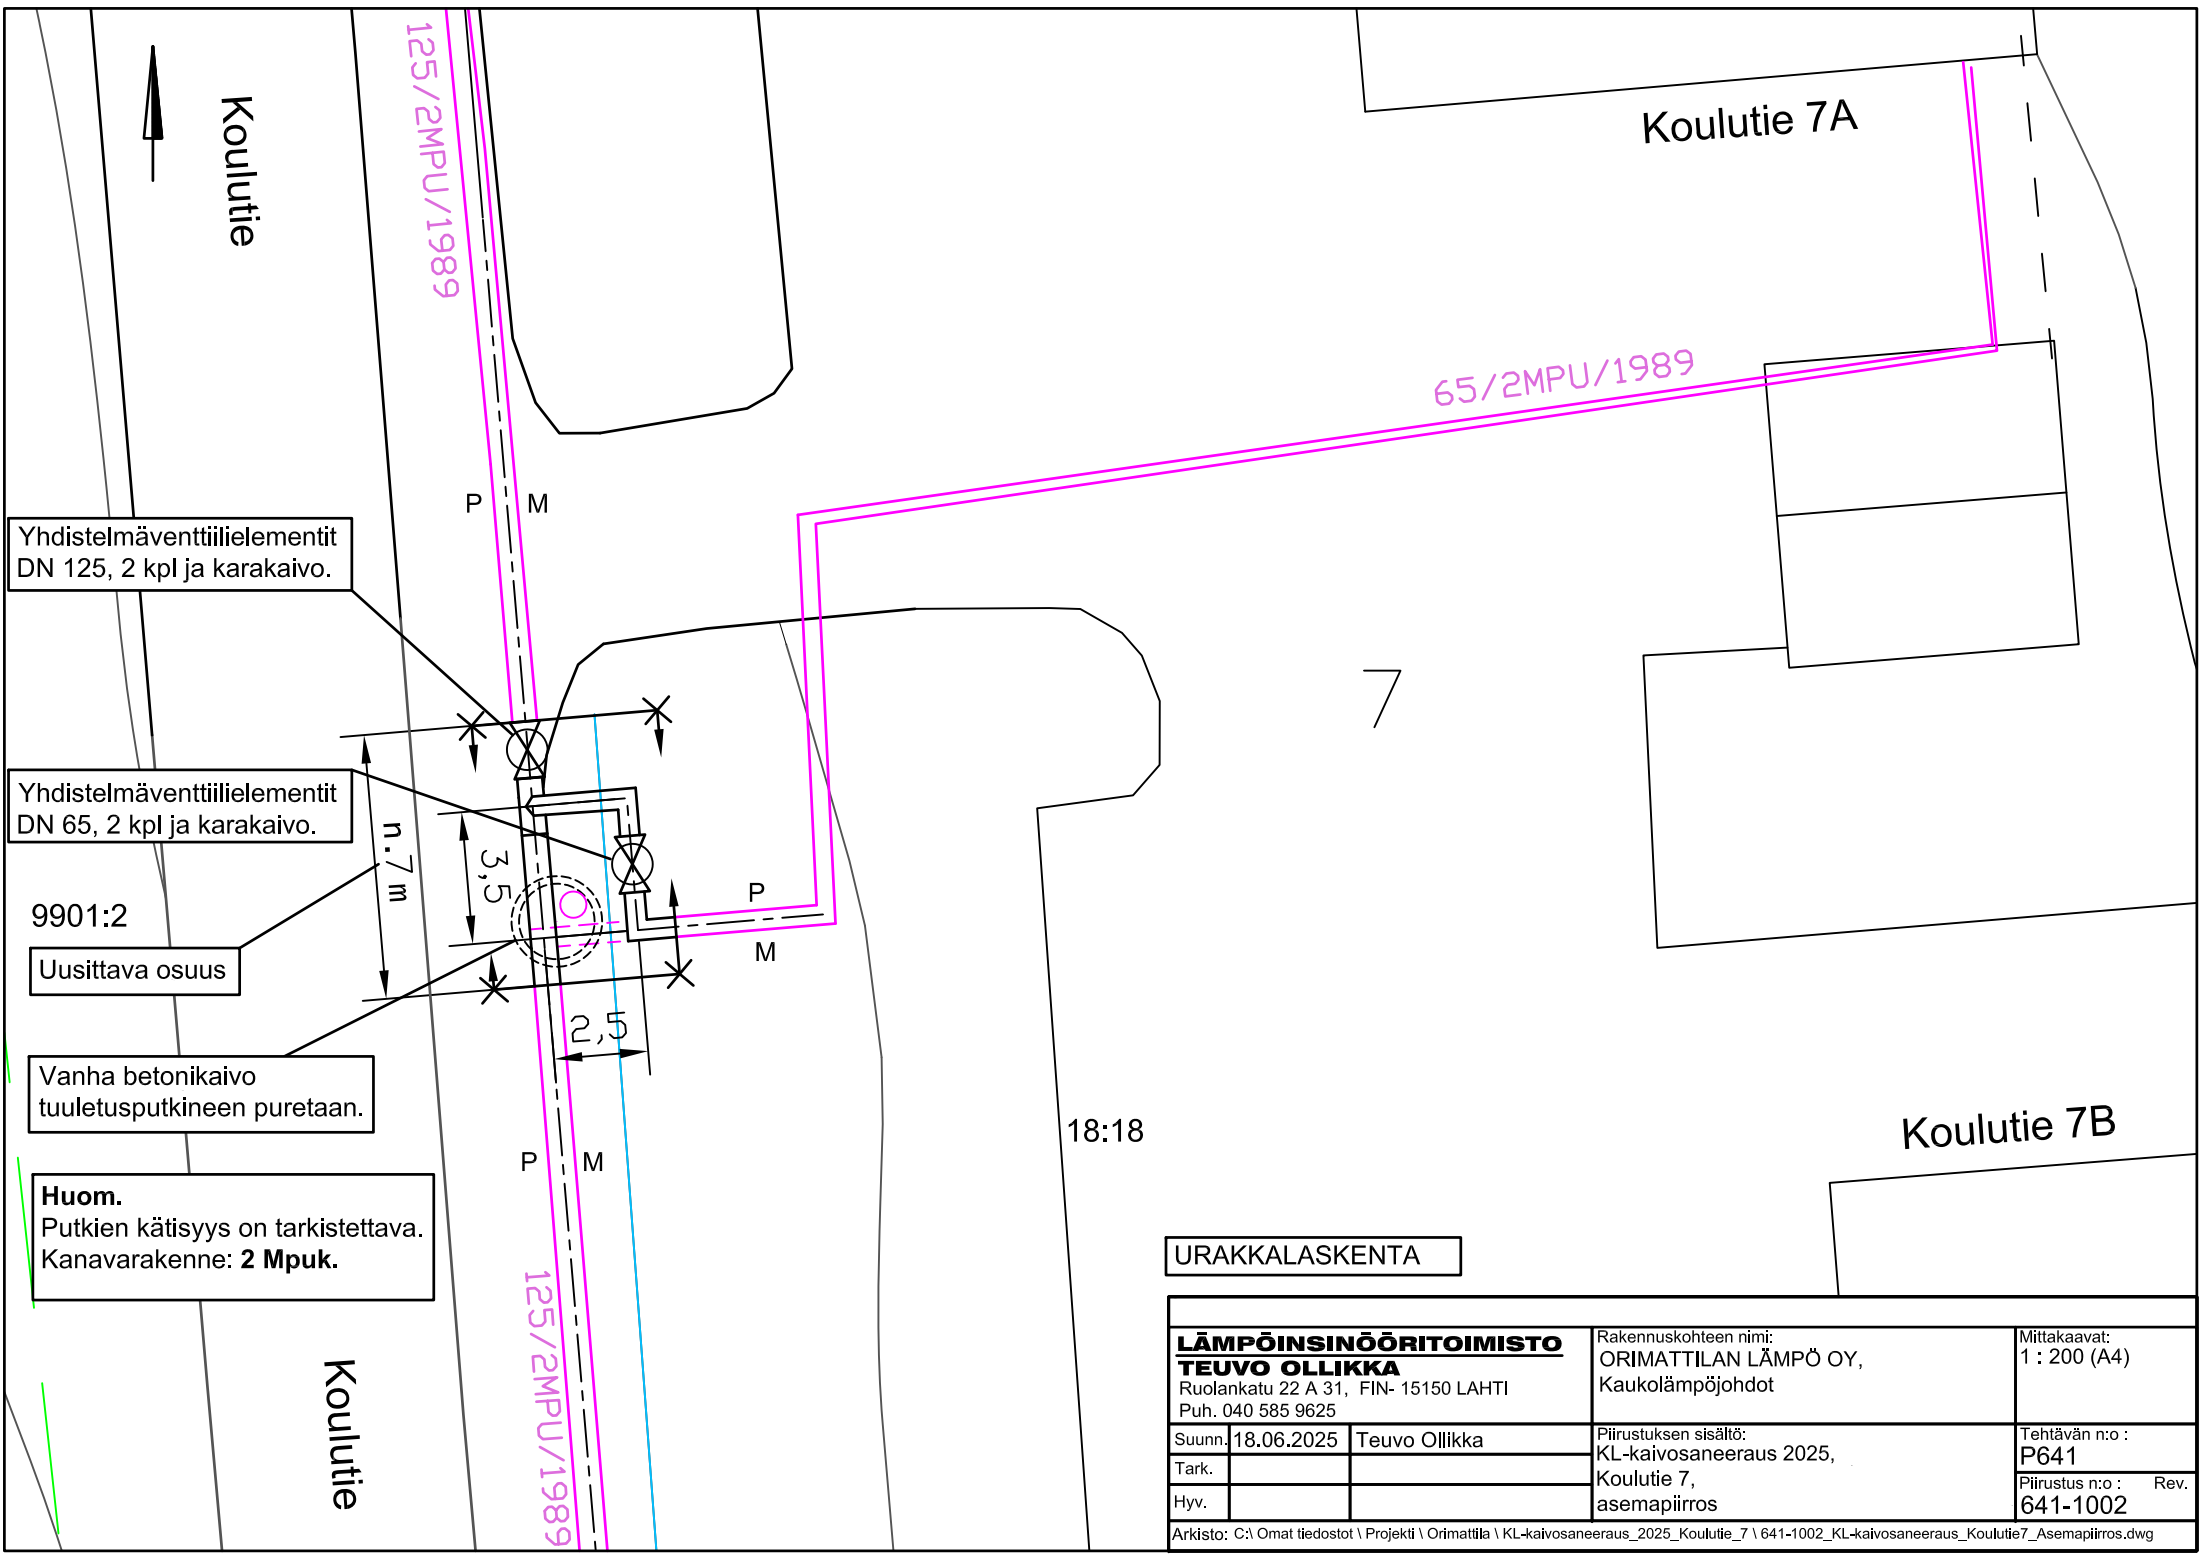

Yhdistelmäventtiili-
elementit
DN 125, 2 kpl ja karakaivo.

Yhdistelmäventtiili-
elementit
DN 65, 2 kpl ja karakaivo.

9901:2
Uusittava osuus

Vanha betonikaivo
tuuletusputkineen puretaan.

Huom.
Putkien kätisyys on tarkistettava.
Kanavarakenne: **2 Mpuk.**

URAKKALASKENTA

LÄMPÖINSINÖÖRITOIMISTO TEUVO OLLIKKA Ruolankatu 22 A 31, FIN- 15150 LAHTI Puh. 040 585 9625			Rakennuskohteen nimi: ORIMATTILAN LÄMPÖ OY, Kaukolämpöjohdot	Mittakaavat: 1 : 200 (A4)
Suunn.	18.06.2025	Teuvo Ollikka	Piirustuksen sisältö: KL-kaivosaneeraus 2025,	Tehtävän n:o : P641
Tark.			Koulutie 7,	Piirustus n:o : Rev.
Hyv.			asemapiirros	641-1002
Arkisto: C:\Omat tiedostot \ Projekti \ Orimattila \ KL-kaivosaneeraus_2025_Koulutie_7 \ 641-1002_KL-kaivosaneeraus_Koulutie7_Asemapiirros.dwg				