


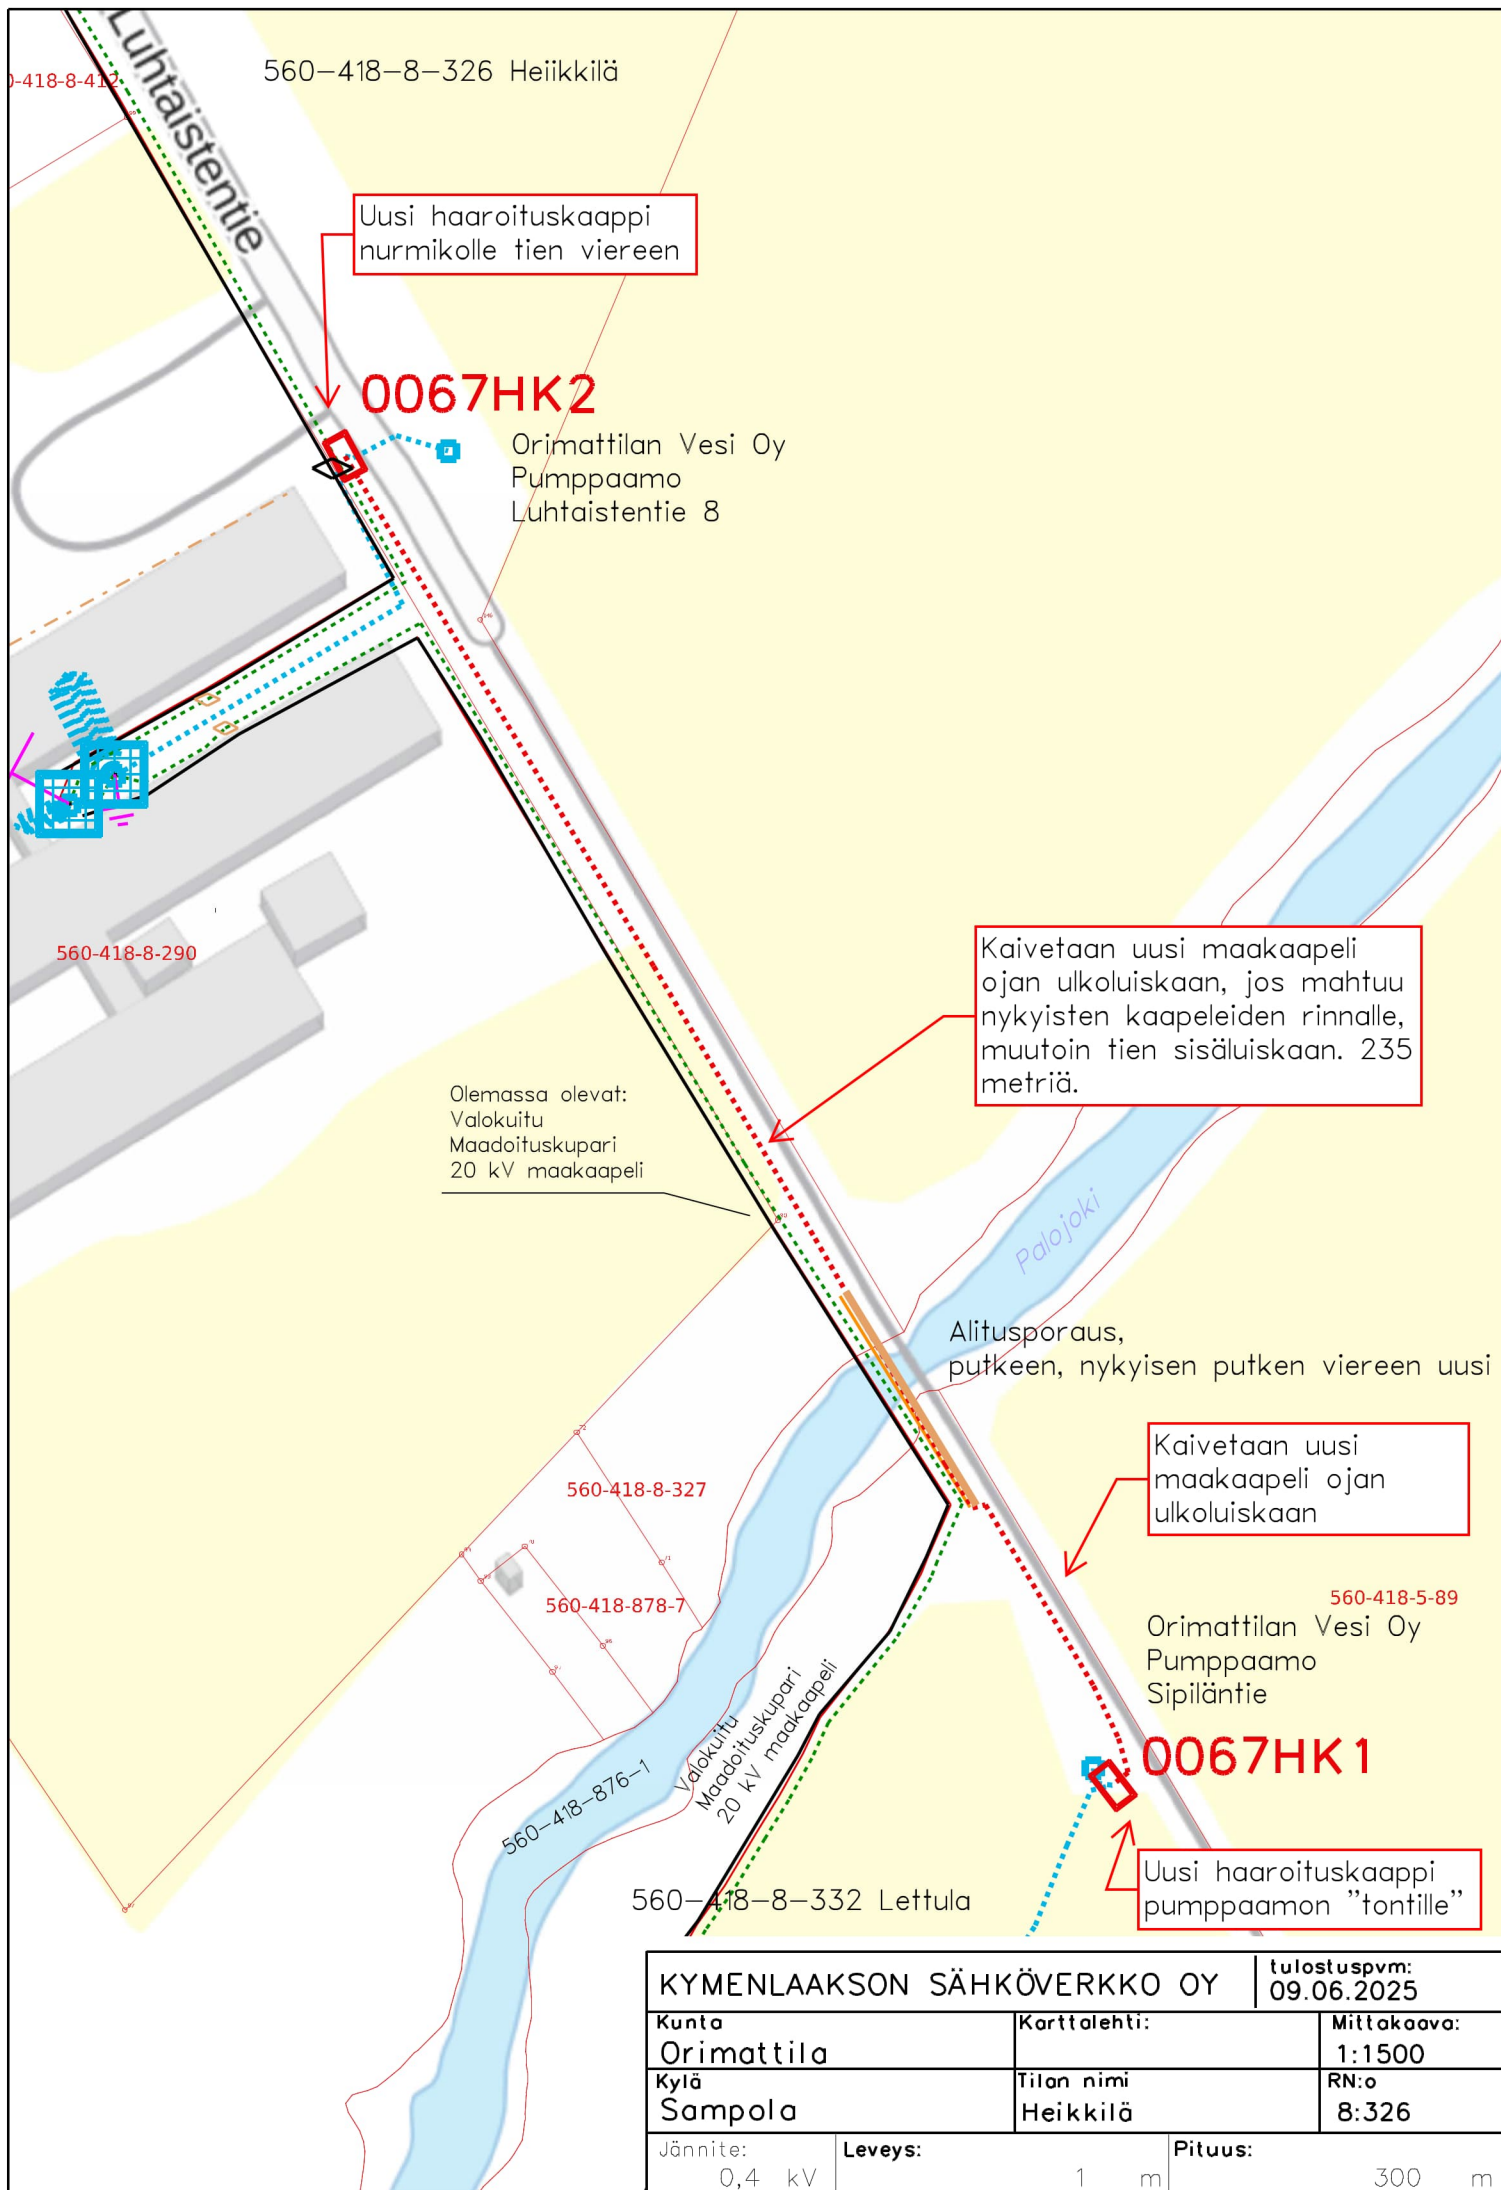

KYMENLAAKSON SÄHKÖVERKKO OY		tulostuspvm:	09.06.2025
Kunta	Orimattila	Korttalehti:	Mittakaava:
Kylä	Sampola	Tilan nimi	1:1500
Jännite:	0,4 kV	Heikkilä	RN:o
Leveys:	1 m		8:326
Pituus:	300 m		