

Uudet rakenteet sinisellä




Ei tehty ollenkaan.

© Valokuitunen Oy




Jarkko Helisvuo

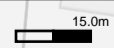

Mittakaava: 1:1500
Koko: A3
Päivämäärä: 26.10.2025

© Keypro Oy ja esitettävien kartta-aineistojen tekijät.


Uudet rakenteet sinisellä

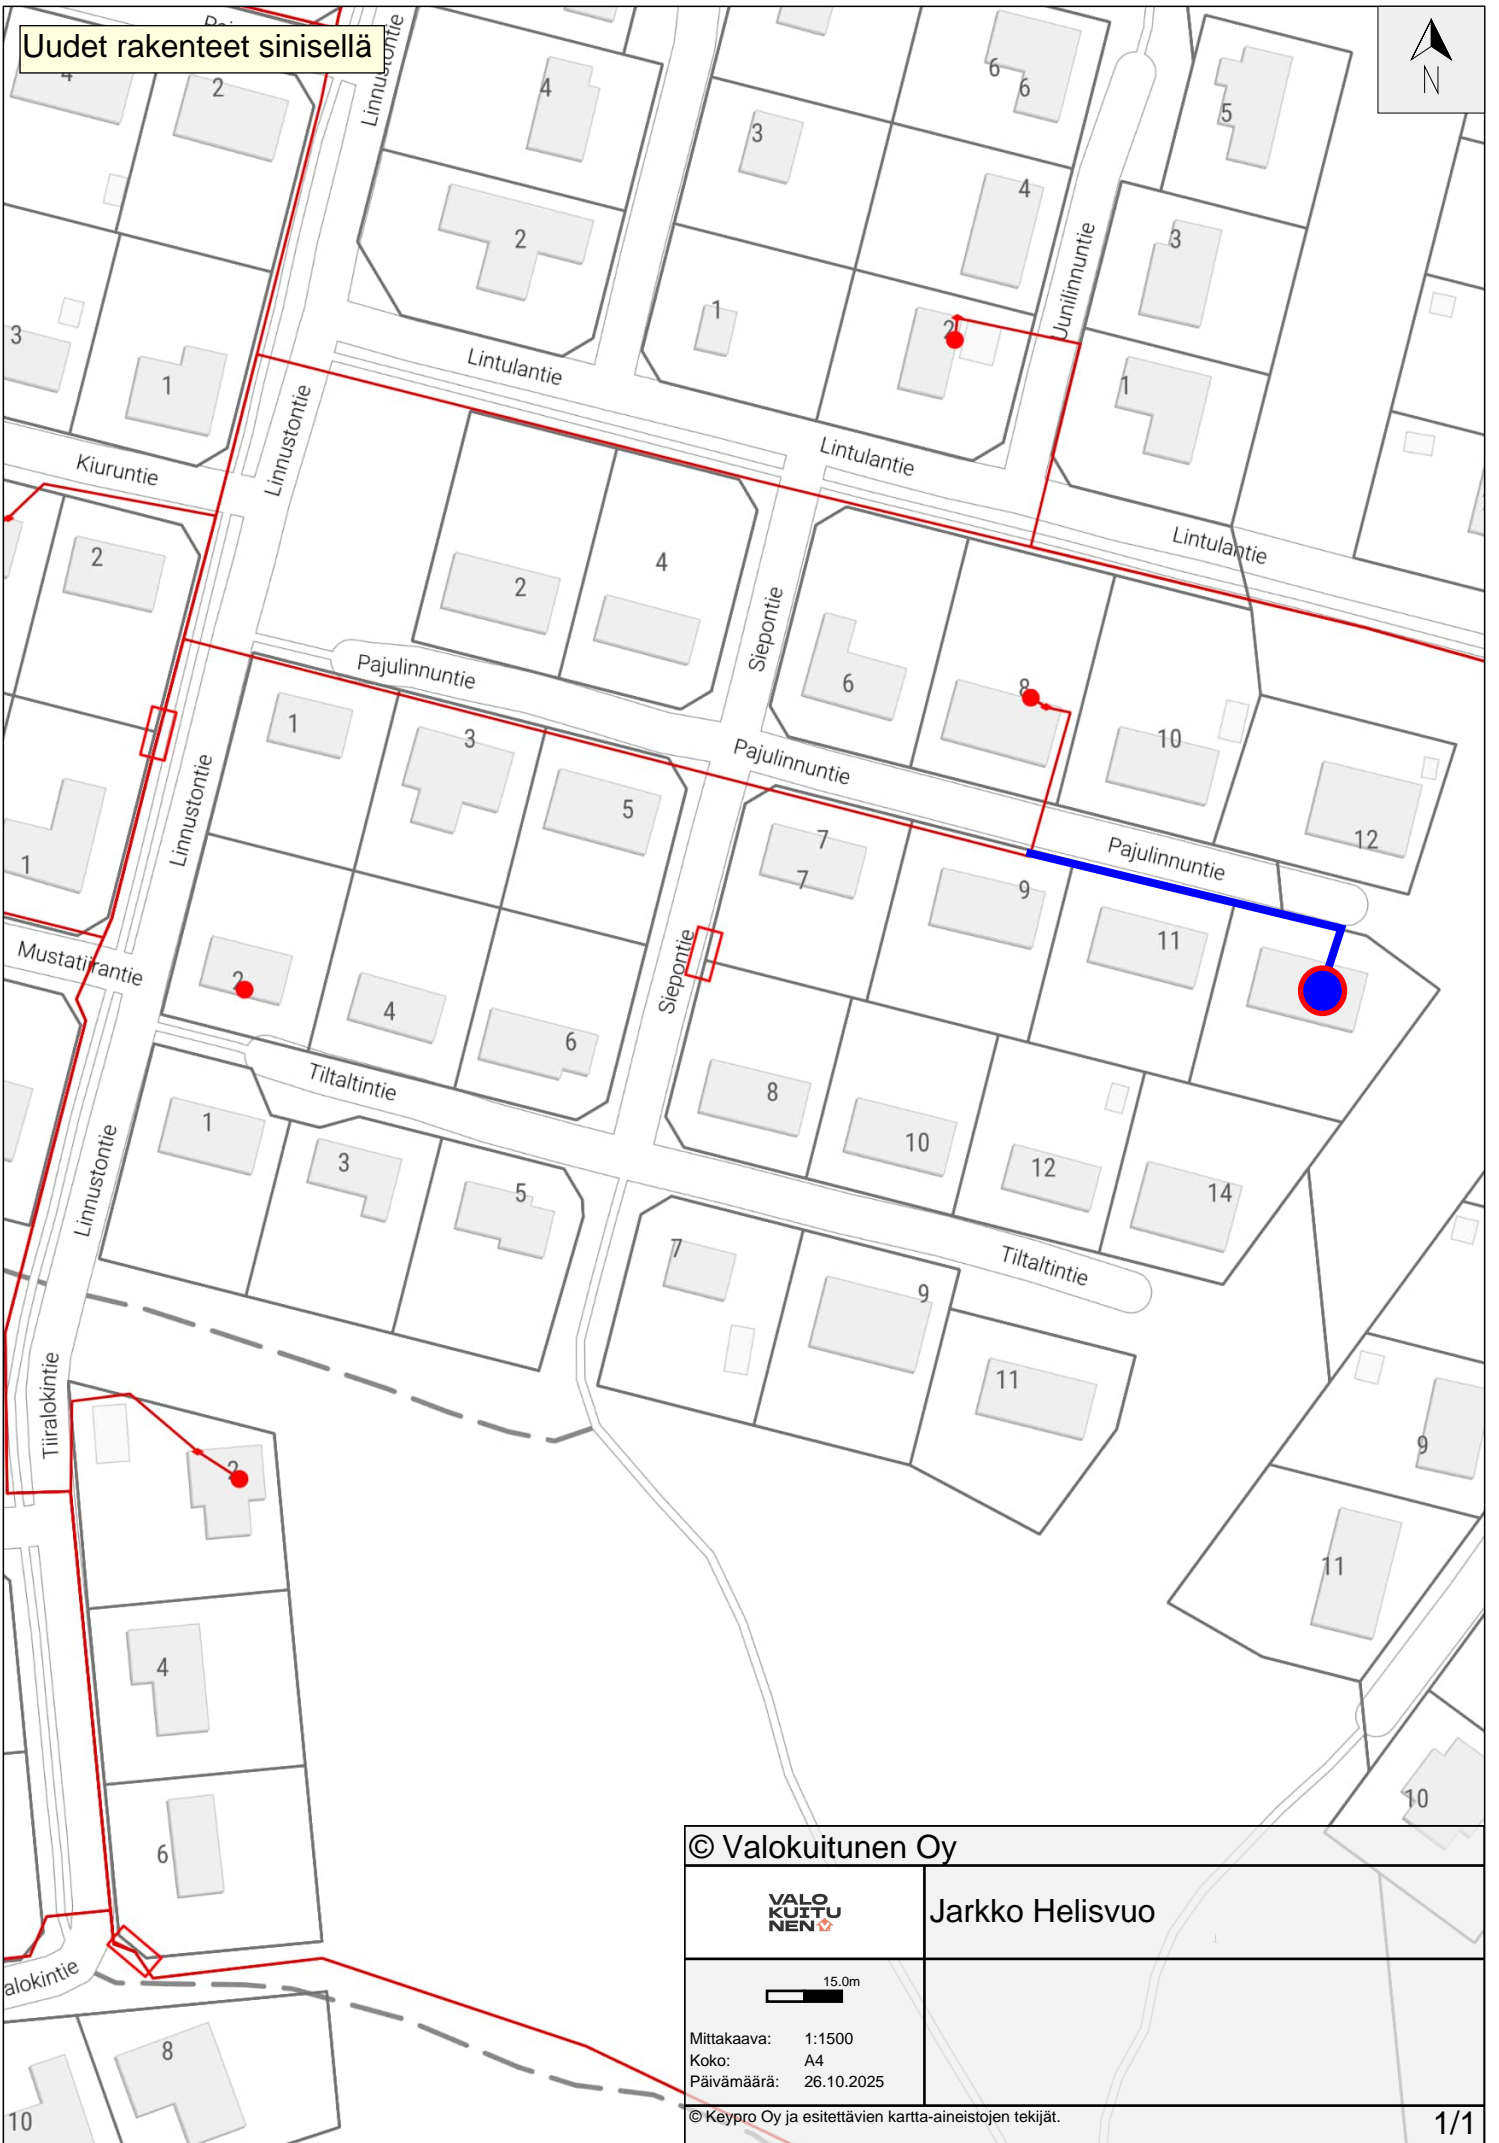

© Valokuitunen Oy




Jarkko Helisvuo

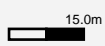

Mittakaava: 1:1500
Koko: A4
Päivämäärä: 26.10.2025

© Keypro Oy ja esitettävien kartta-aineistojen tekijät.

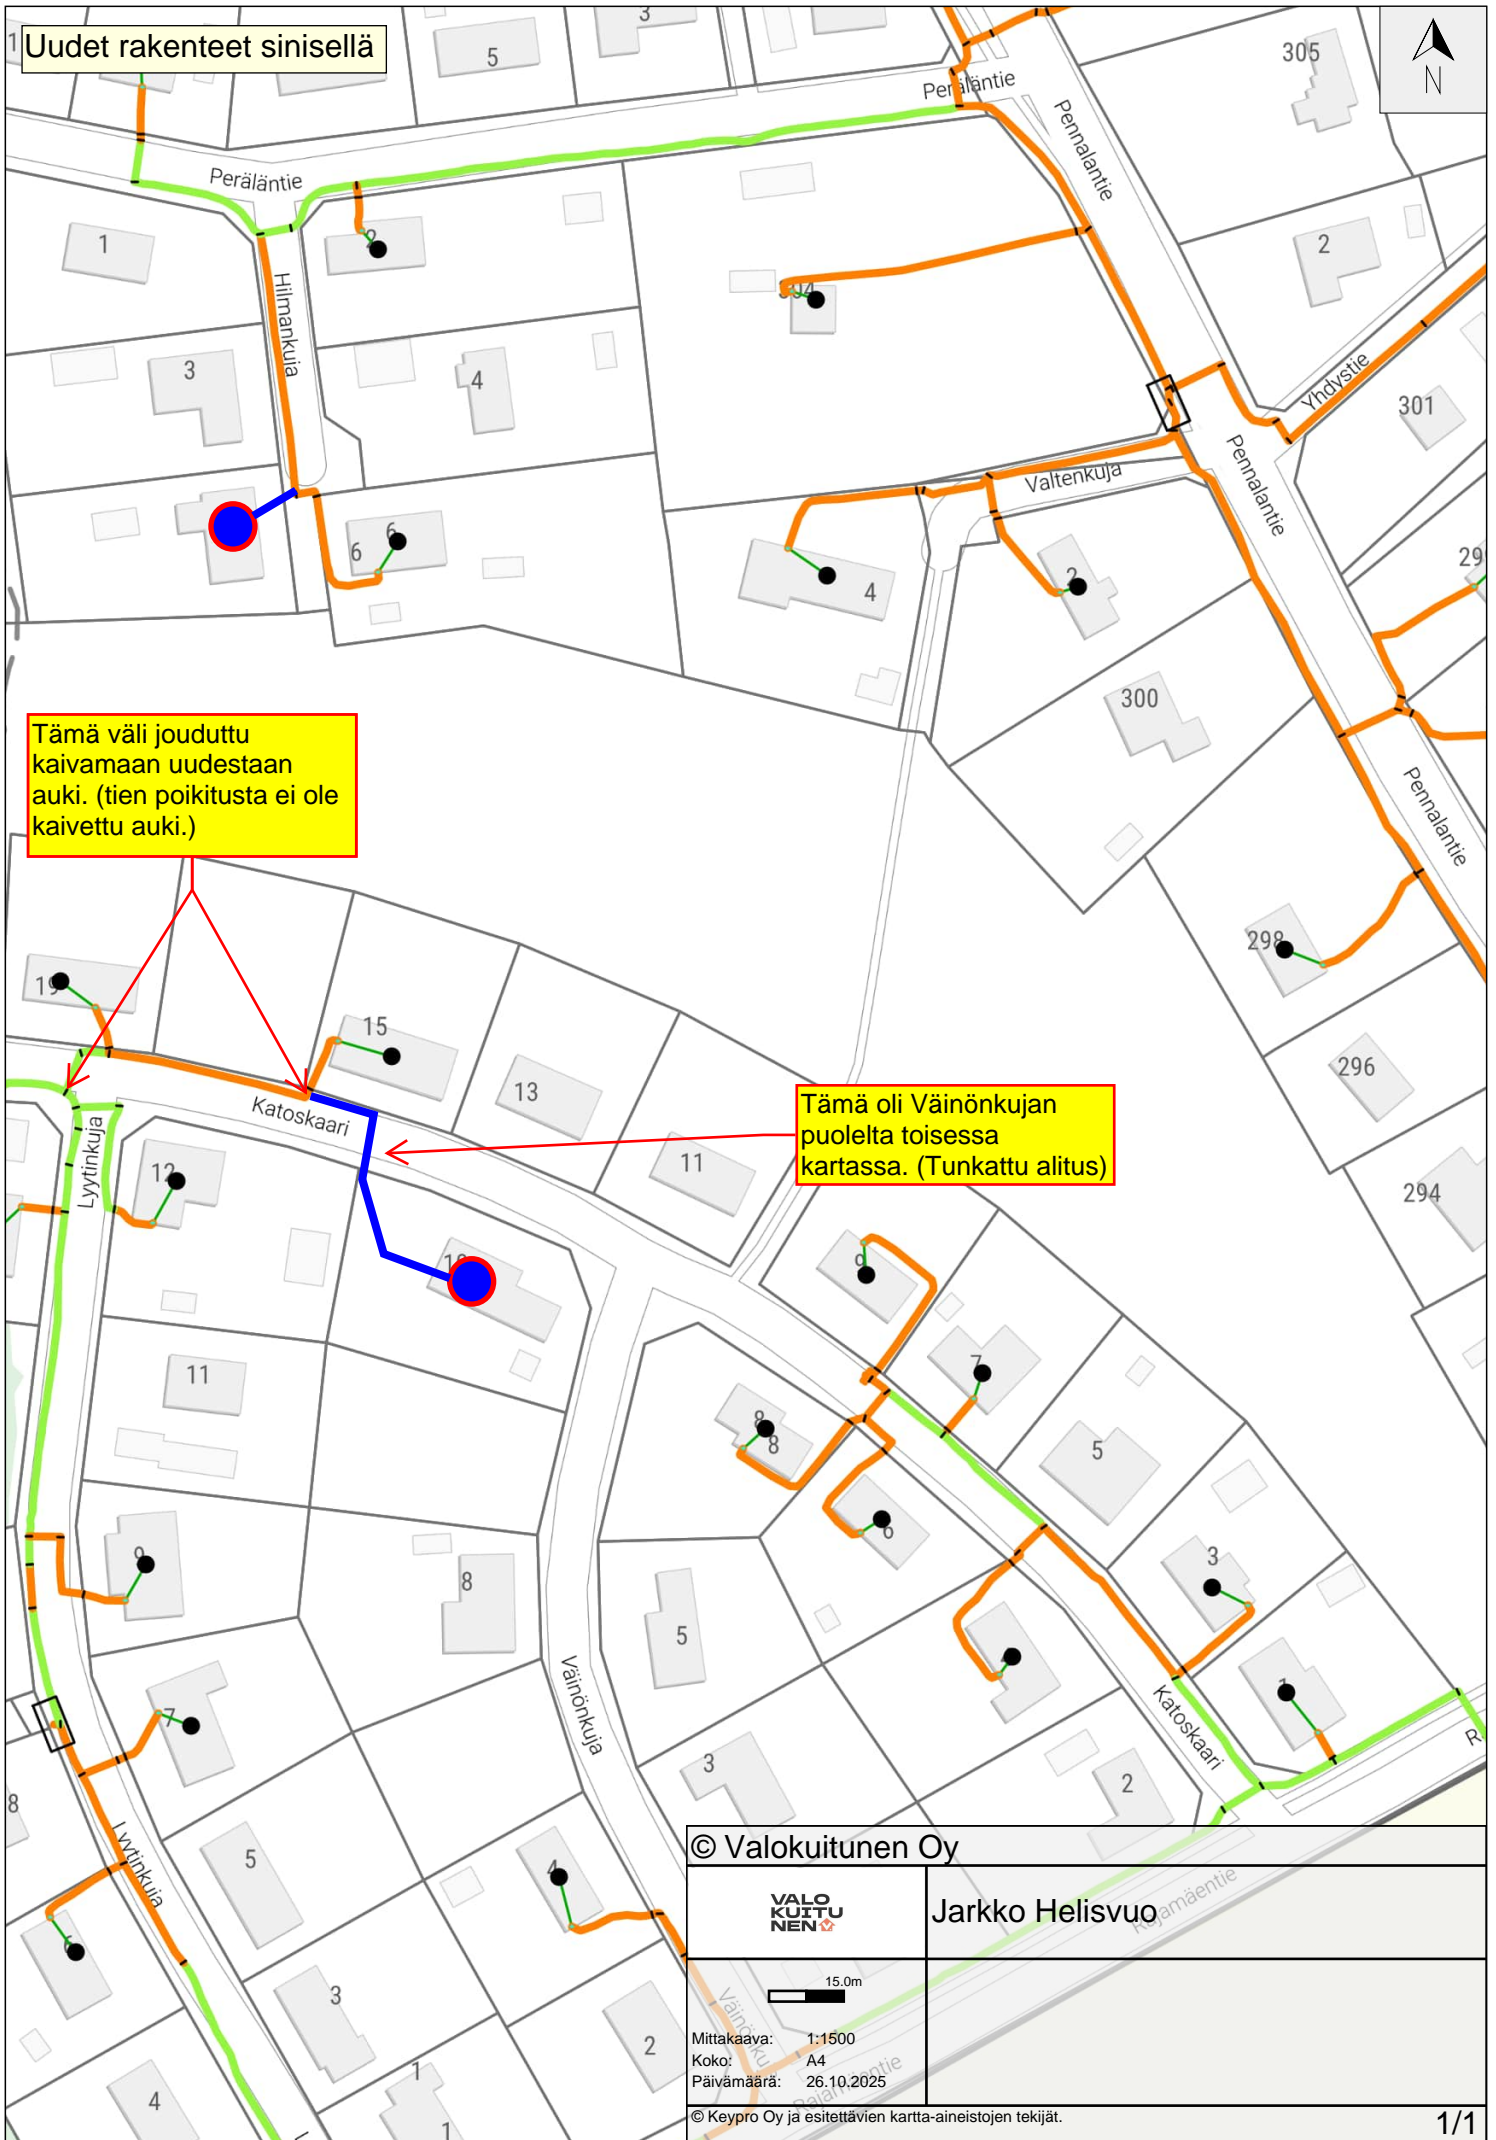

Uudet rakenteet sinisellä

Tämä väli jouduttu kaivamaan uudestaan auki. (tien poikittusta ei ole kaivettu auki.)

Tämä oli Väinönkujan puolelta toisessa kartassa. (Tunkattu alitus)

© Valokuitunen Oy

VALOKUITU
NEN

Jarkko Helisvuo

15.0m

Mittakaava: 1:1500
Koko: A4
Päivämäärä: 26.10.2025

© Keypro Oy ja esitettävien kartta-aineistojen tekijät.