


LIIKENTEENOHJAUSUUNNITELMA

Työ osittain ajoradalla, Käytettävissä oleva TIEN leveys $\geq 5,5$ metriä
 TAI käytettävissä oleva AJOKAISTAN leveys $\geq 3,0$ metriä.


Tiekohtainen nopeakrajoitus enintään 50 km/h.

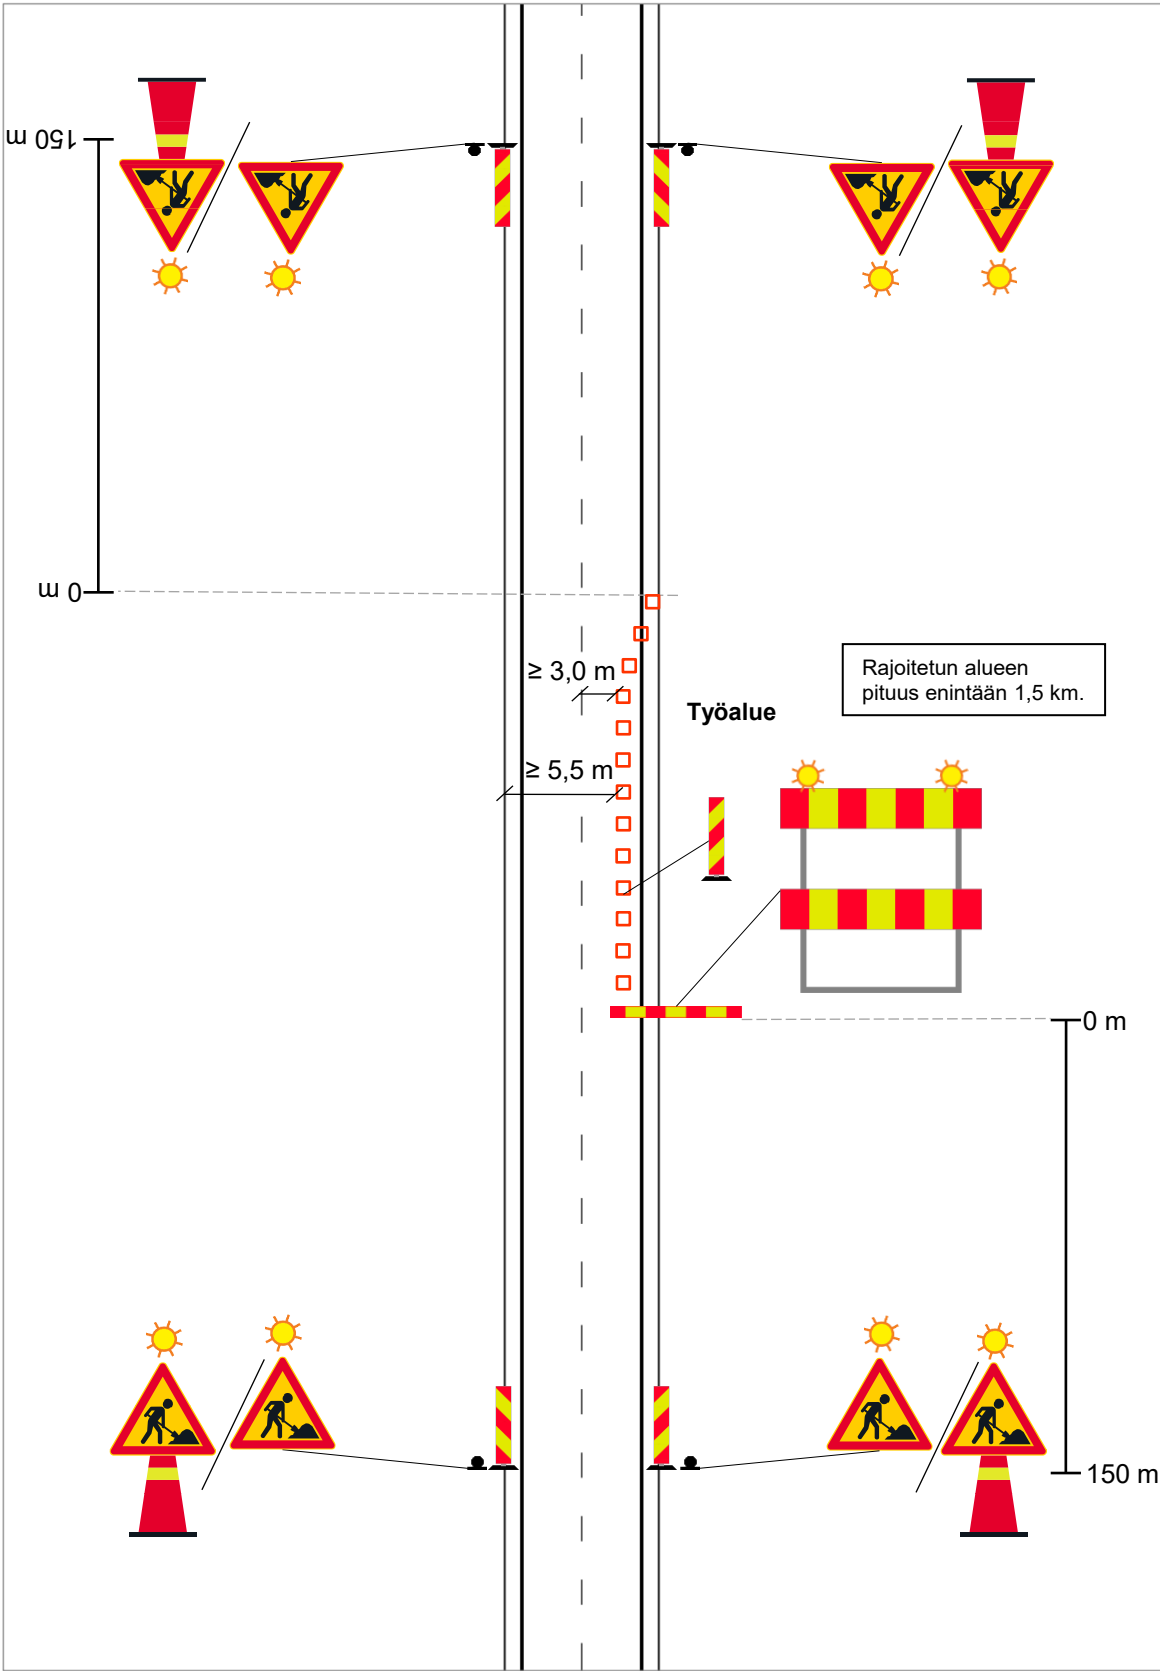

LIIKENTEENOHJAUSUUNNITELMA

Työ ja kalusto ajoradan ulkopuolella.

Tiekohtainen nopeusrajoitus enintään 80 km/h.

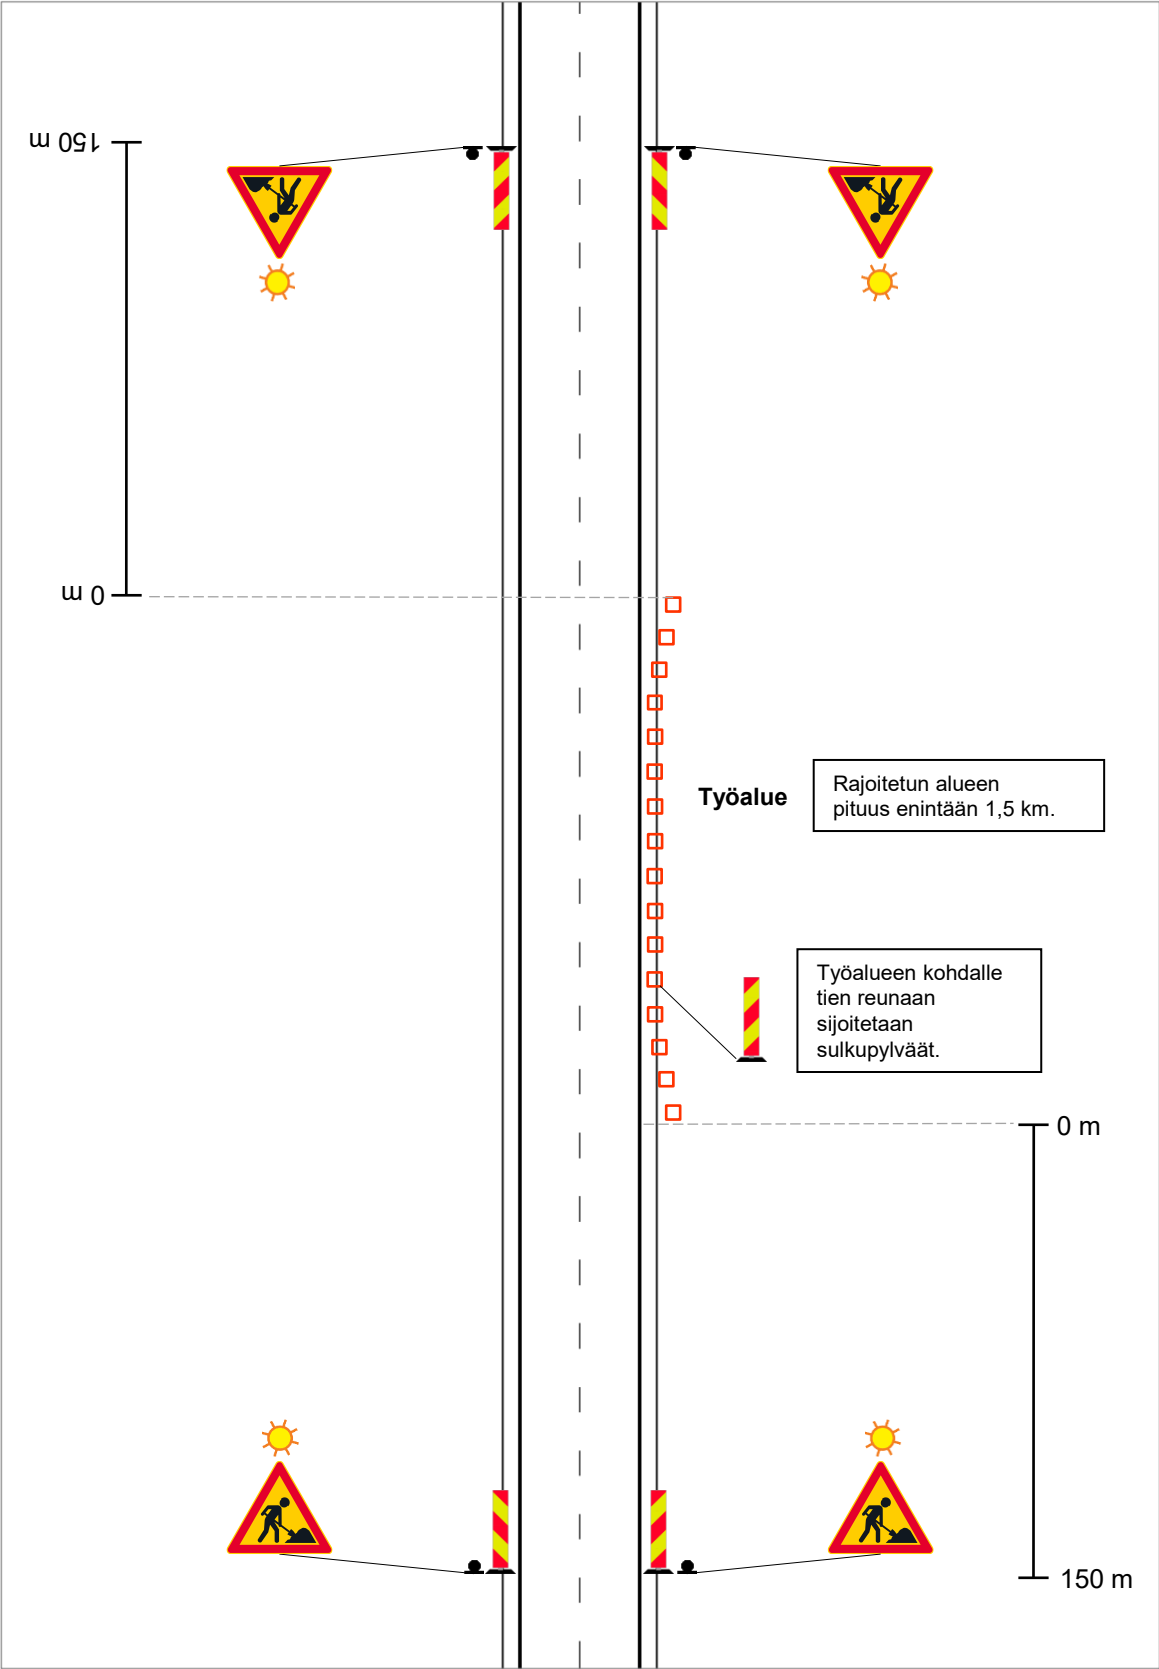

LIIKENTEENOHJAUSUUNNITELMA

Tunkkaus / muu työ risteysalueella ajoradan ulkopuolella.
Työ ja kalusto ajoradan ulkopuolella.

Tiekohtainen nopeusrajoitus enintään 60 km/h.

