




- Asfaltti, ajorata ja pysäköinti
- Asfaltti, jalankulku- ja pyöräilyväylä
- Asfaltti (ruskeanpunainen), pyöräilyväylä
- Reunatuki
- Reunatuki, madallettu
- Juoksukivi
- Betonikivi, 278x138x80 mm, tiililadonta, punainen
- Noppakivi, 140x140x140, lohkottu, punaruskea, tiililadonta
- Maustekadun hulevesikouru 90x90x90 kivestä
- Noppakivi, 90x90x90 mm, lohkottu, punaruskea, nurmisaumaus, tiililadonta
- Lehtipensas
- Nurmialue
- Hulevesiallas
- Kiviheitoke
- Kivituhka
- Niitty
- Hiekka
- Hulevesipainanne
- Virtaussuunta


- Istutettava lehtipuun runkosuojalla/ istutettava lehtipuun juuristo- ja runkosuojalla
- Valaisin, sijainti ohjeellinen
- Ojanpohjan korkeus
- VP Liikennemerkinnä kiinnitys valaisinpylvääseen
- Kantavankasvualueen raja ja ilmastus/kastelu kapselin sijainti

Koordinaattijärjestelmä			ETRS-GK26		
Korkeusjärjestelmä			N2000		
M		Lisätyt madallettu reunatukea Neilikakujalle.		A.S.	31.8.2018
L		Lisätyt madallettu reunatukea Sahramikadun invapysäköintipaikkojen kohdalle. Poistettu Sahramikadun jkip-väylän reunasta reunatuki n. plv 70-80. Muutettu Sahramikadun ja Salviakujan liittymän reuna-alueen nurmi kivieskelle.		A.S.	13.4.2018
Tunn.	Lukum.	Muutos		Nimim.	Päiväys
Rakennuskohteen nimi ja osoite			Pintamateriaalit		Mittakaava
ORIMATTILAN KAUPUNKI Henna Länsirinne			Asemapiirustus Pintamateriaalit ja vihersuunnitelma		1:500
Rakennussuunnitelma			Sivustusta		Tiedosto
			Suunnitelma TAKA Pintamateriaalit		Työnumero 1510025994
Ramboll Niemenkatu 73 15140 LAHTI puh. 020 755 611 www.ramboll.fi			110		Muutos M
Nimi M. Saharinen			piirustaja HARMO		suunnittelija A. Sallila, K. Hakala
					28.2.2018


W:\1360\Orimattila\1510025994_Henna_Länsirinne\1510025994_109-111_114_Asema_Länsirinne_RS_arkki.dwg

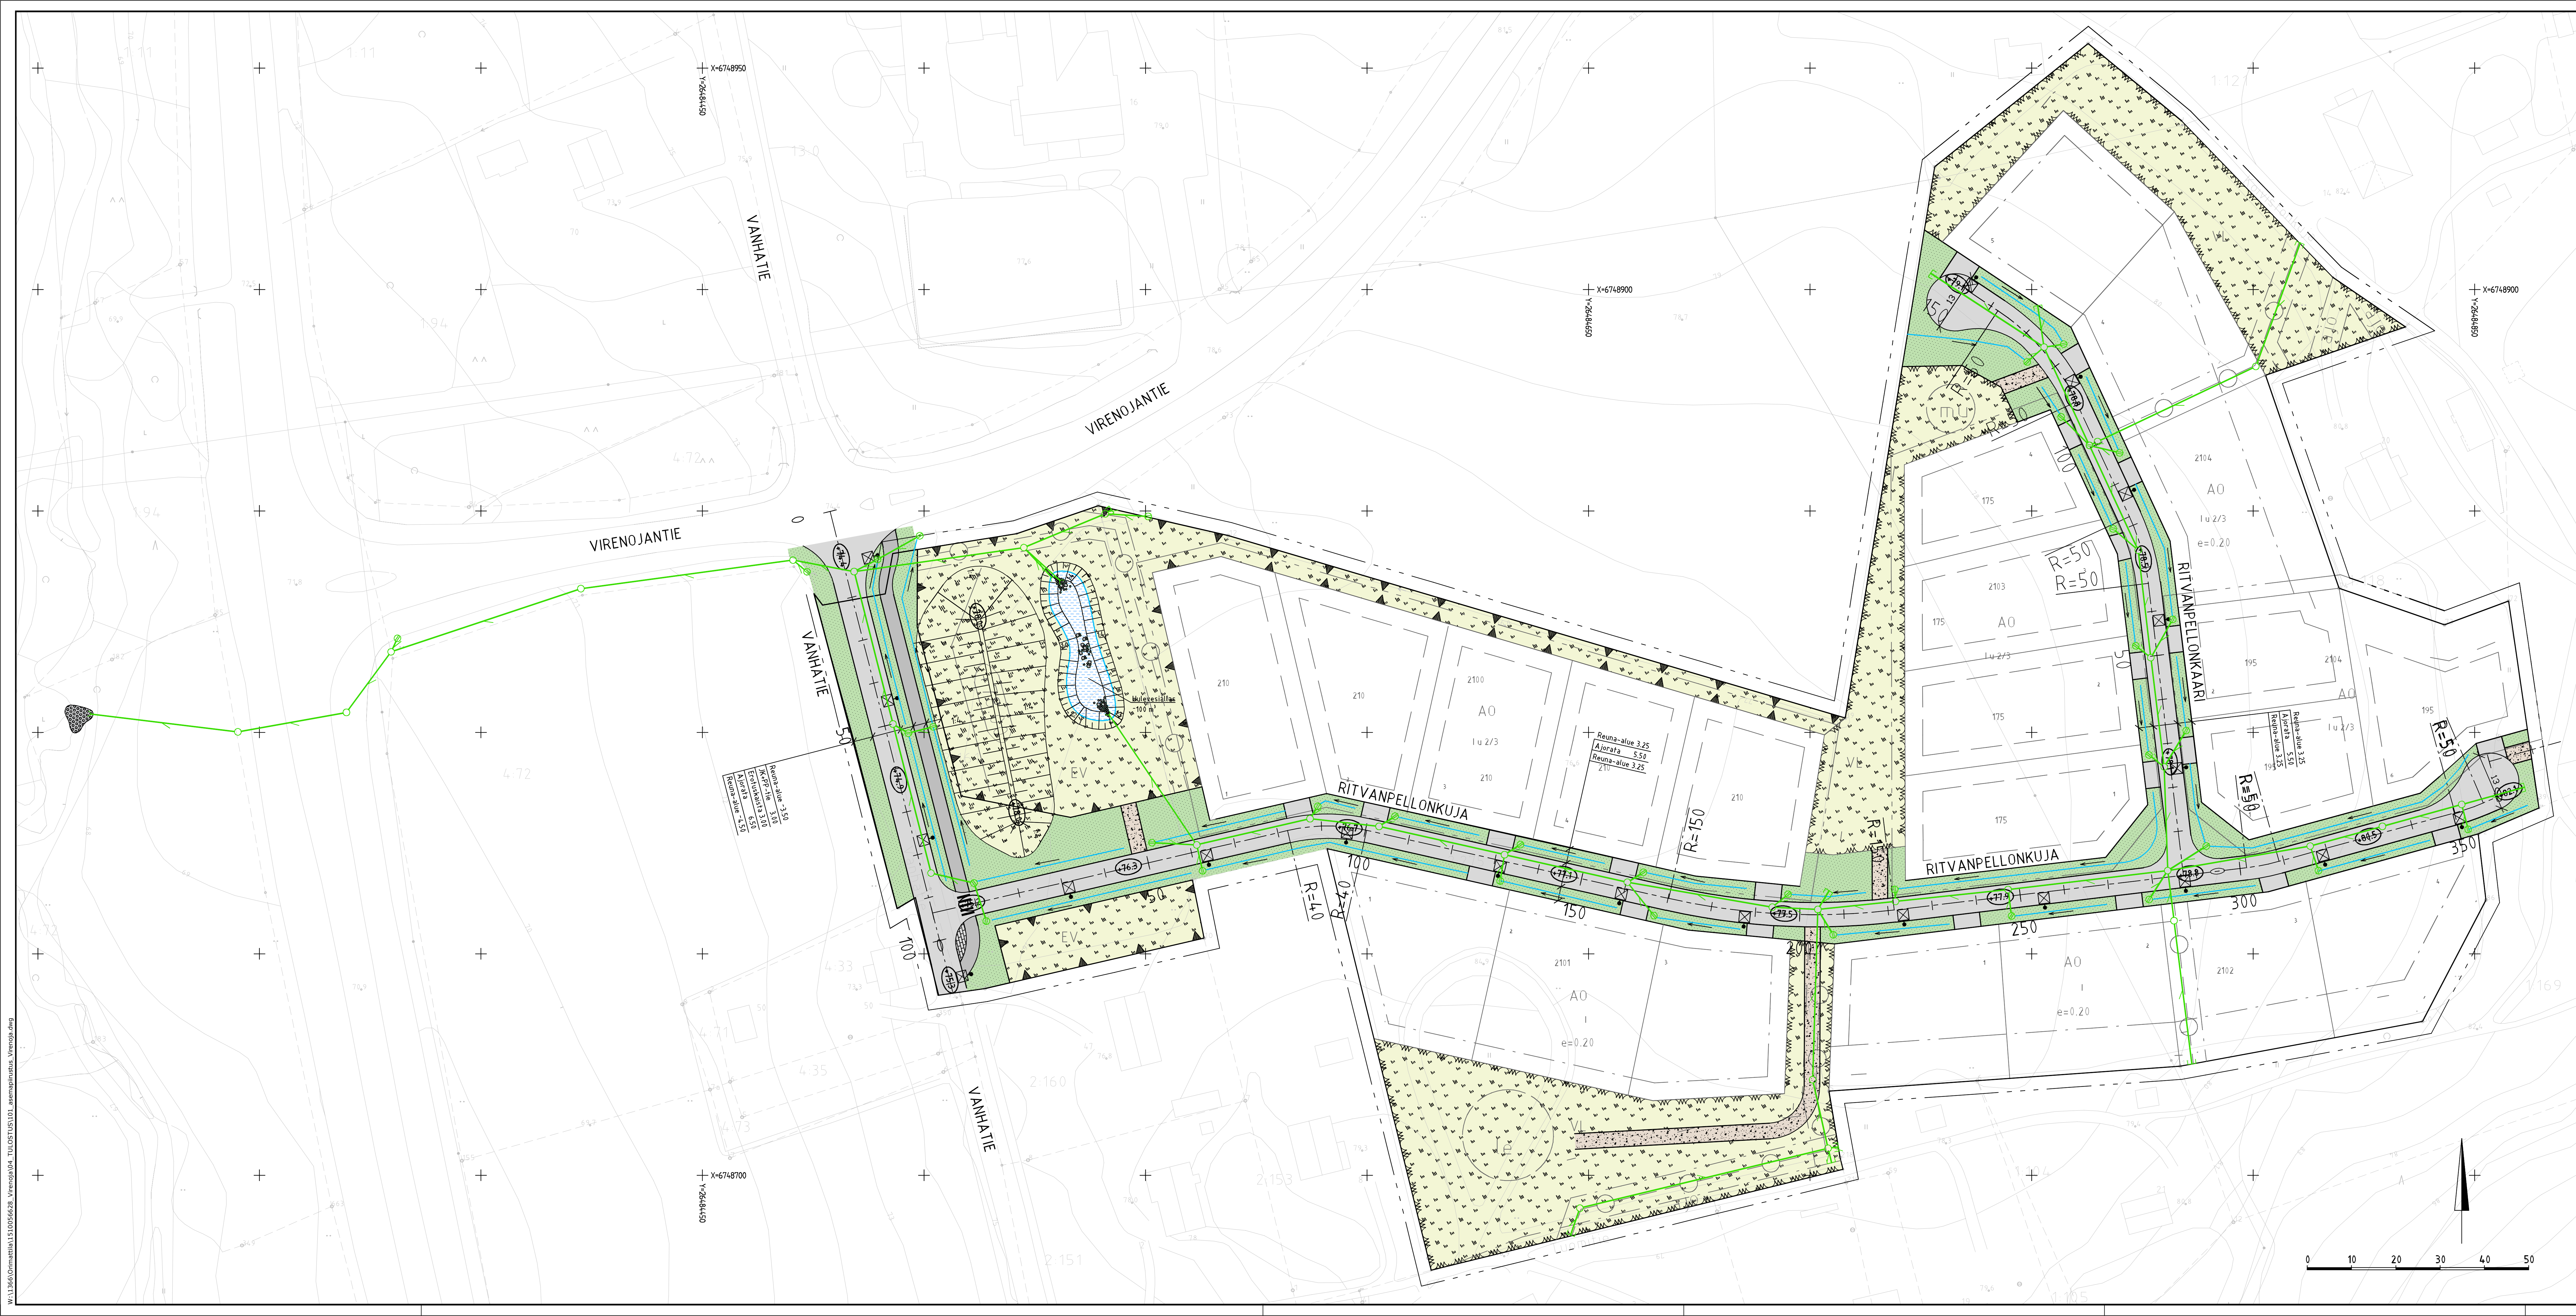

RITVANPELLOKKAARI
RITVANPELLOKKAARI
TYYPPIPOIKKILEIKKAUS
1:100

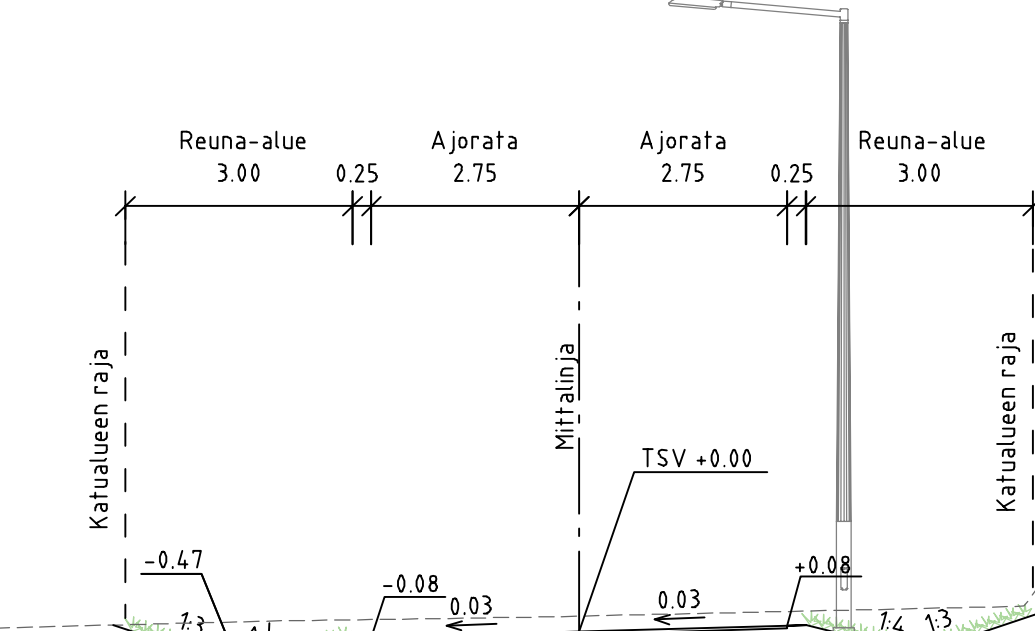

VANHATIE
TYYPPIPOIKKILEIKKAUS
1:100


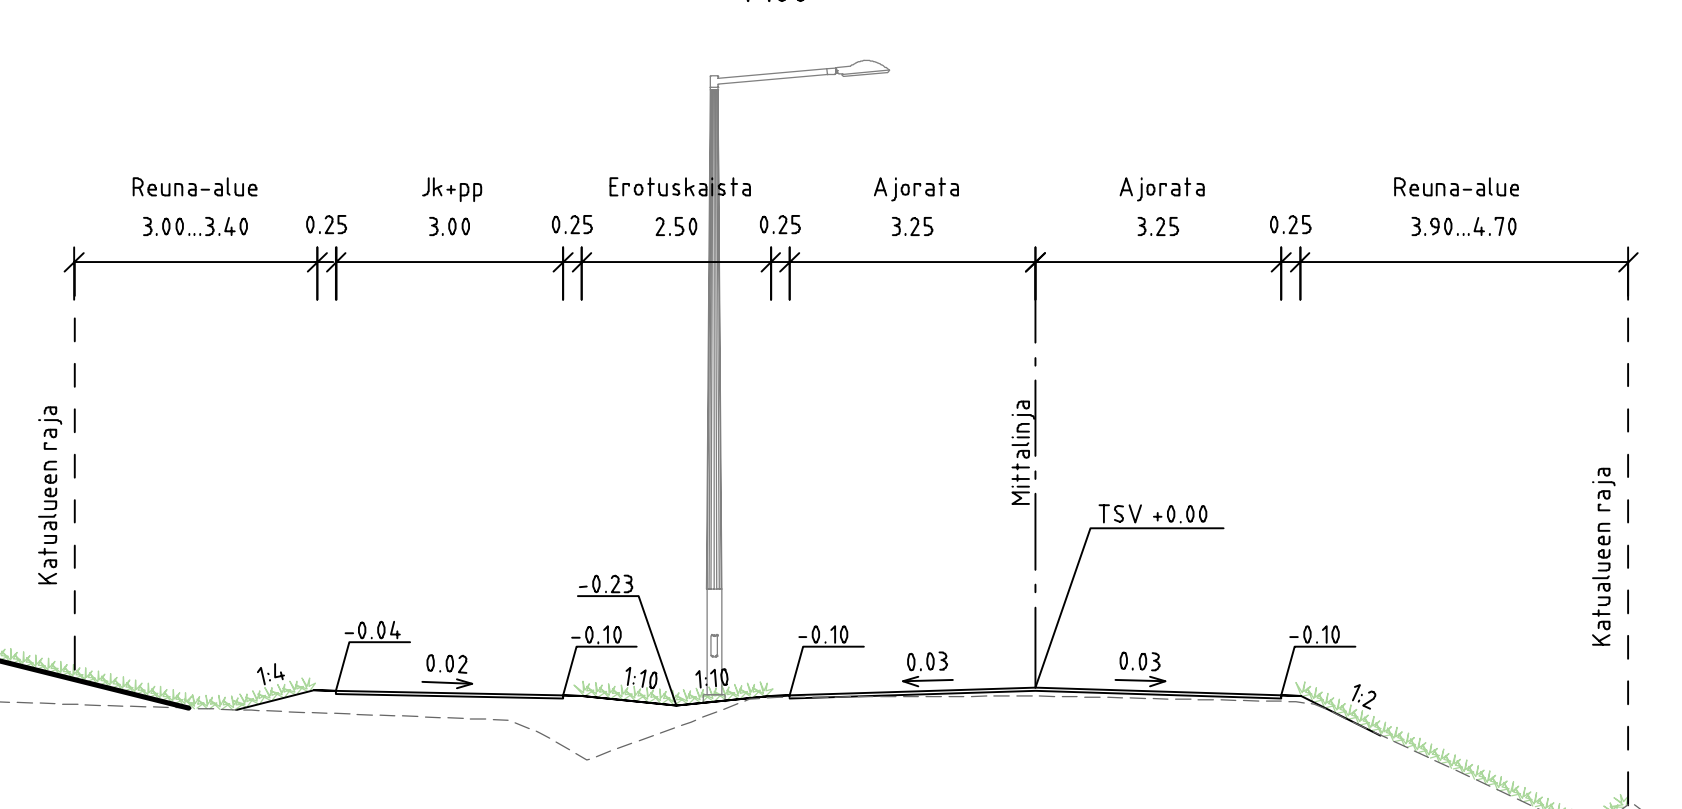


MERKINTÖJEN SELITYKSET

- ajorata
- jk-pp-väylä
- kivituha
- kiveys
- järjestetty kiviheite
- pyöreästä luonnonkivestä
- nurmi
- niitty
- hulevesiallas
- pyöreä luonnonkivi
- asfaltin reuna
- reunatuki
- hulevesikaivo
- nähtävisuus, hulevesiviemäri, rummupää
- oja, virtaussuunta
- liikemääräinen kadun korkeusasetus
- valaisin, ohjeellinen sijainti

Koordinaattijärjestelmä		Korkeusjärjestelmä	
<table><tr><td>Tuot.</td><td>Luk.</td><td>Muut.</td><td>Nim.</td><td>Päiv.</td></tr><tr><td colspan="5">OIMATIILAN KAUPUNKI</td></tr><tr><td colspan="5">Virenojan alue</td></tr><tr><td colspan="5">Katusuunnitelma</td></tr><tr><td colspan="5">RAMBOLL</td></tr><tr><td colspan="5">Ramboll</td></tr><tr><td colspan="5">Näyttämö 73</td></tr><tr><td colspan="5">15140 LÄNTI</td></tr><tr><td colspan="5">puh. 020 755 611</td></tr><tr><td colspan="5">www.ramboll.fi</td></tr><tr><td colspan="5">Asemapiirustus</td></tr><tr><td colspan="5">Tyypipiirustukset</td></tr><tr><td colspan="5">Mittakaava</td></tr><tr><td colspan="5">1:500</td></tr><tr><td colspan="5">1:100</td></tr><tr><td colspan="5">Suunnittaja</td></tr><tr><td colspan="5">TKA</td></tr><tr><td colspan="5">101</td></tr><tr><td colspan="5">Suunnittaja</td></tr><tr><td colspan="5">HEILI</td></tr><tr><td colspan="5">J. Marttila</td></tr><tr><td colspan="5">Päivä</td></tr><tr><td colspan="5">9.10.2020</td></tr>


ORIVILLENTIE
TYYPPIPOIKKILEIKKAUS 1:100, PL 100

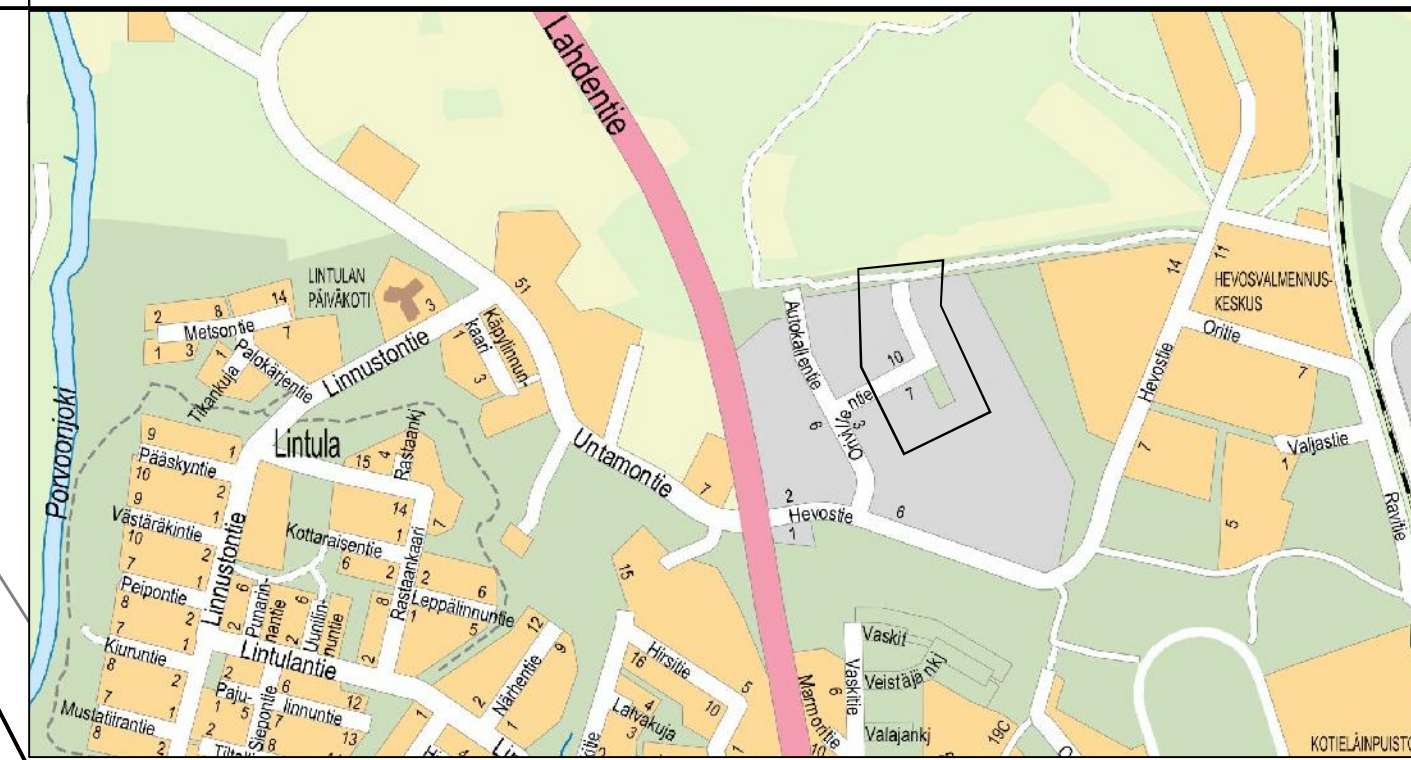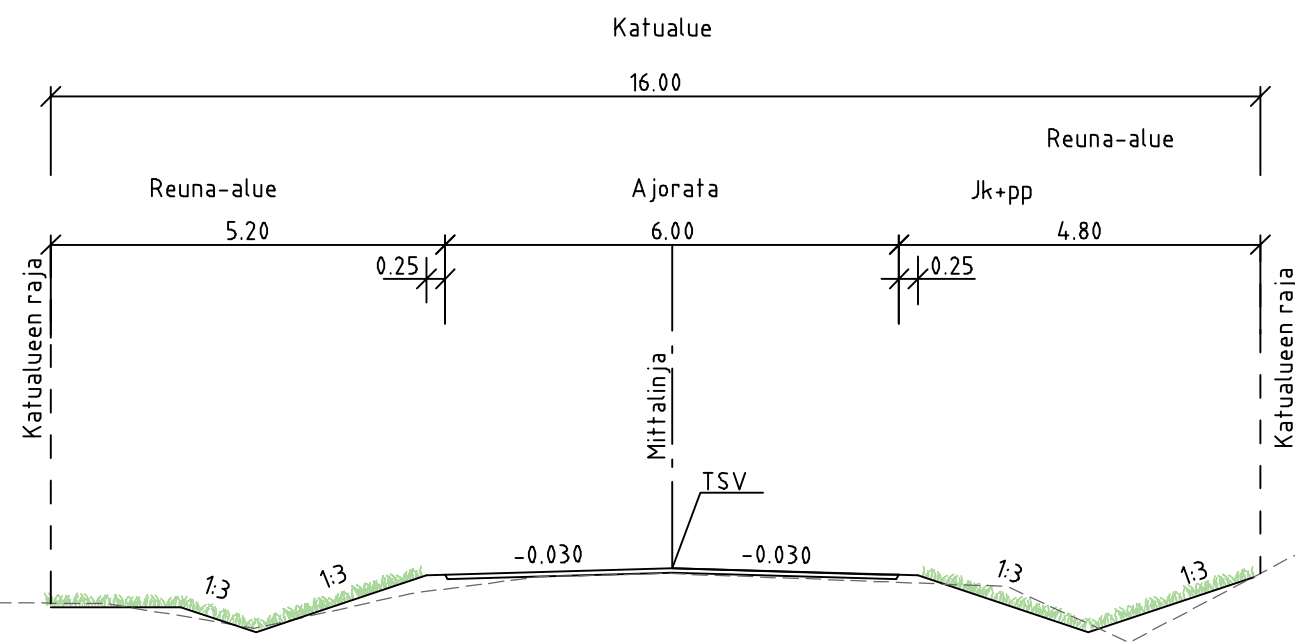

PIIRUSTUSMERKINNÄT

- ajorata
- nurmi
- asfaltin reuna
- riihäkaivo, hulevesiviemäri, hulevesikaivo
- oja, virtaussuunta
- nykyinen vesijohto
- nykyinen hulevesiviemäri, hulevesikaivo
- nykyinen jätevesiviemäri, jätevesikaivo
- nykyinen kaasu
- kadun likimääräinen korkeusasema

Koordinaattijärjestelmä			ETRS-GK26	
Korkeusjärjestelmä			N2000	
Tunn.	Lukum.	Muutos	Nimim.	Päiväys
Rakennuskohteen nimi ja osoite			Mittakaava	
ORIMATTILAN KAUPUNKI			1:500	
Orivillentie			1:100	
Katusuunnitelma				
 Ramboll Niemenkatu 73 15140 LAHTI puh. 020 755 611 www.ramboll.fi			Suunn.ala	Työnro
			TKA	1510071136
			Piirustusno	Muutos
			102	
hyv.			suunn.	pvm
K. Mönkäre			HEILI V. Joona	30.5.2022

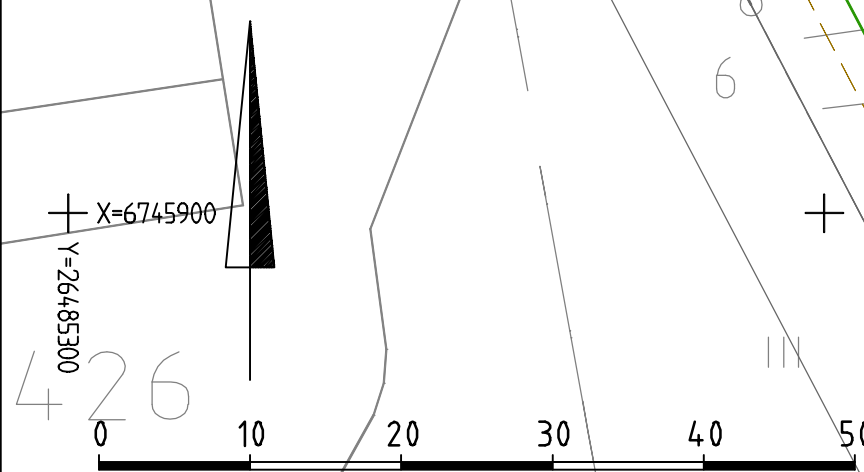

W:\1366\Orimattila\1510071136_Vetaraanitie_Viljamaantie_Orivillentie\04_TULOISTUS\102_KS_asema_Orivillentie.dwg