


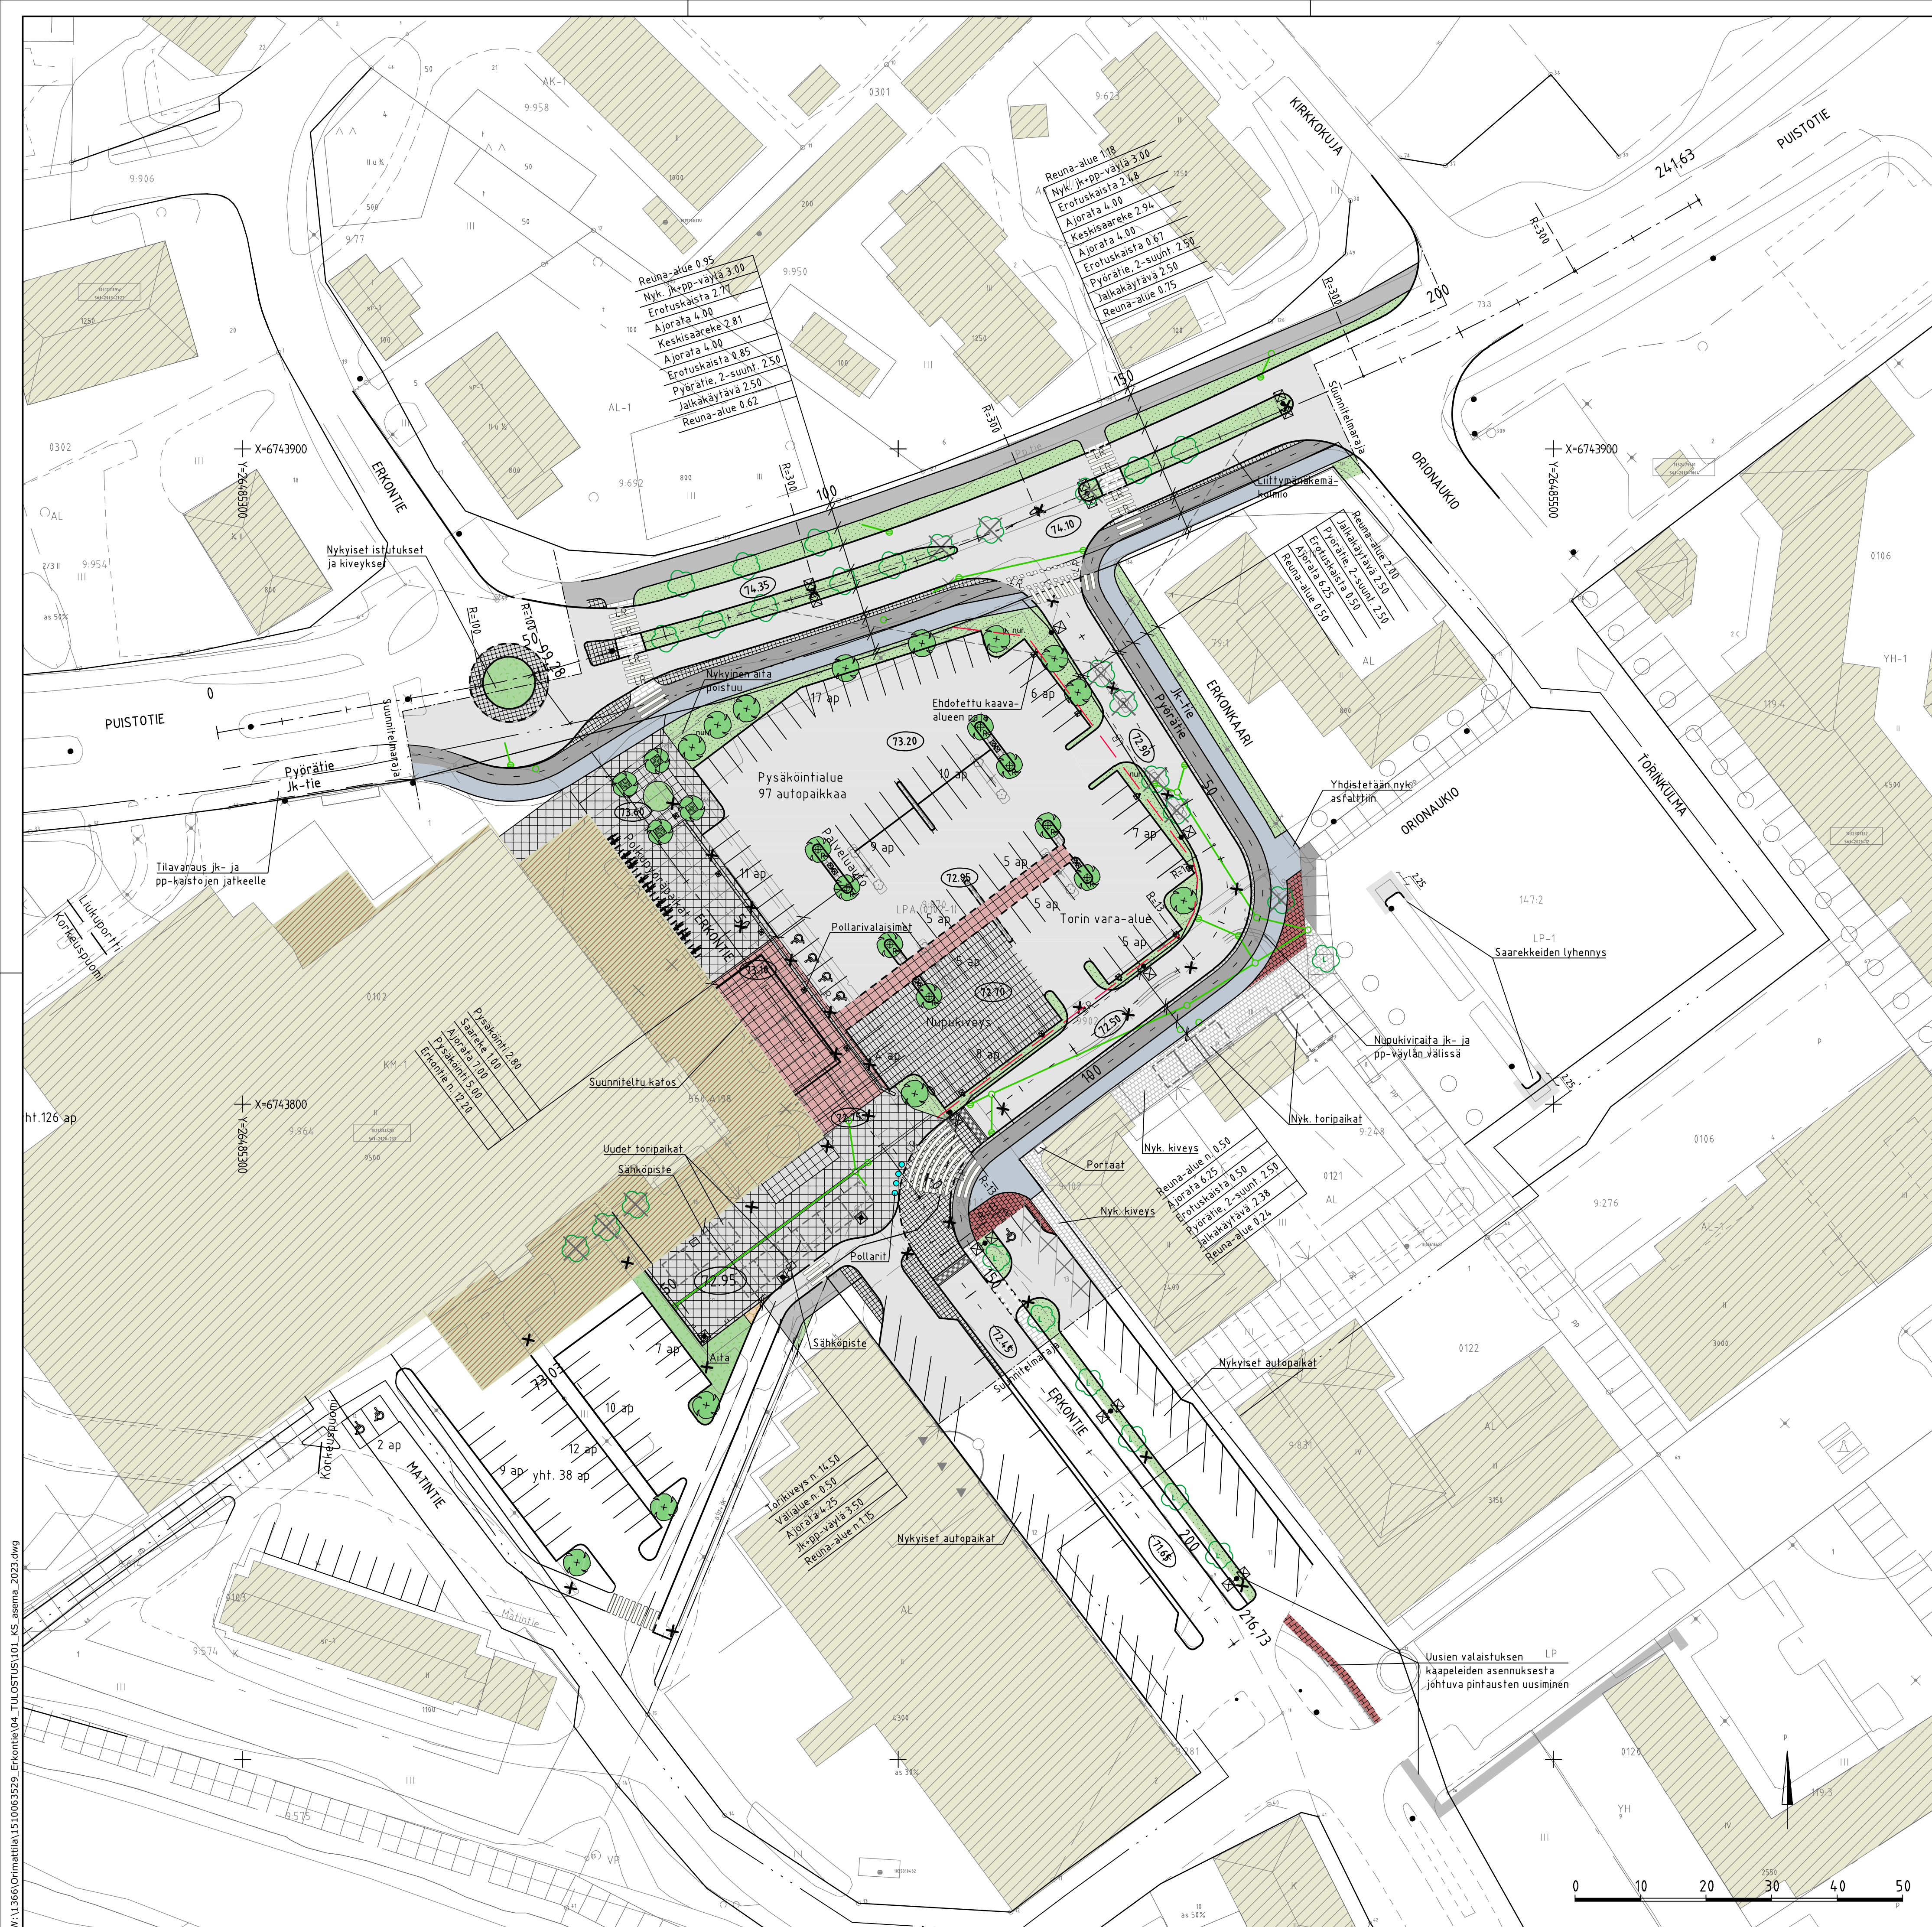

PIIRUSTUSMERKINNÄT

- Ajorata
- Jk+pp-väylä
- Jalkakäytävä
- Pyörätie
- Betonikiveys, nykyinen
- Betonikiveys
- Betonikivi
- Betonikivi
- Betonikiveys
- Nupukiveys, harmaa
- Betonikiveys
- Betonikiveys
- Kenttäkiveys
- Nurmi
- Lehtipensas matala
- Nykyinen rakennus
- Suunniteltu rakennus
- Asfaltin reuna
- Reunatuki
- Madallettu reunatuki
- Luiskattu reunatuki
- Kadun liikemääräinen korkeusasema
- Istutettava lehtipuu, istutettava lehtipuu ja runkosuoja
- Istutettava lehtipuu, runkosuoja, juuristoritilä, kantavan kasvualustan huolto-/ kasteluaukku
- Nykyinen lehtipuu, nykyinen poistettava lehtipuu
- Poistettava parkkipaikka
- Istutusaltaan tilavaaraus - nykyinen alas puretaan ja sijoitetaan uudelle paikalle
- Roska-astia
- Penkki, selkä- ja käsinjohtoinen, esteetön
- Pyörätelineet
- Pollari
- Ohjeellinen valaisimen sijainti
- Ohjeellinen pollarivalaisimen sijainti
- Nykyinen poistettava valaisin, nykyinen valaisin
- Ritiläkaivo, hulevesiviemäri, suunniteltu
- Hulevesikaivo, hulevesiviemäri, suunniteltu

Koordinaattijärjestelmä	ETRS-GK26
Korkeusjärjestelmä	N2000

Tunn.	Lukum.	Muutos	Nim.	Päiväys
Rakennuskohde: ORIMATTILAN KAUPUNKI		Piirustuksen sisältö: Asemapiirustus		Mittakaava: 1:500
Rakennuskohde: Erkonkaari, Erkontie, Puustotie				
Katusuunnitelma				
RAMBOLL		Suunn. ja Tiedosto: TKA 1510063529		
Ramboll Niemenkatu 73 15140 LAHTI puh. 020 755 611 www.ramboll.fi		Piirustuksen: 101		
Nimi: K. Mönkäre		Piir. ja suun. NOROLA T. Väyrynen, K. Hakala	Pvm: 20.9.2023	

W:\1366\Orimattila\1510063529_Erkontie\04_TULOOSTUS\201-202_pit_ty_Erkontie_Puistotie_2023.dwg


Päällysrakenne
Putkien perustamistapa
Kaivantokaltevuus/tuenta
Matka

Kaltevuus / pyöristyssäde

Tasausviivan korkeus


Maanpinnan korkeus

Kaarevuus

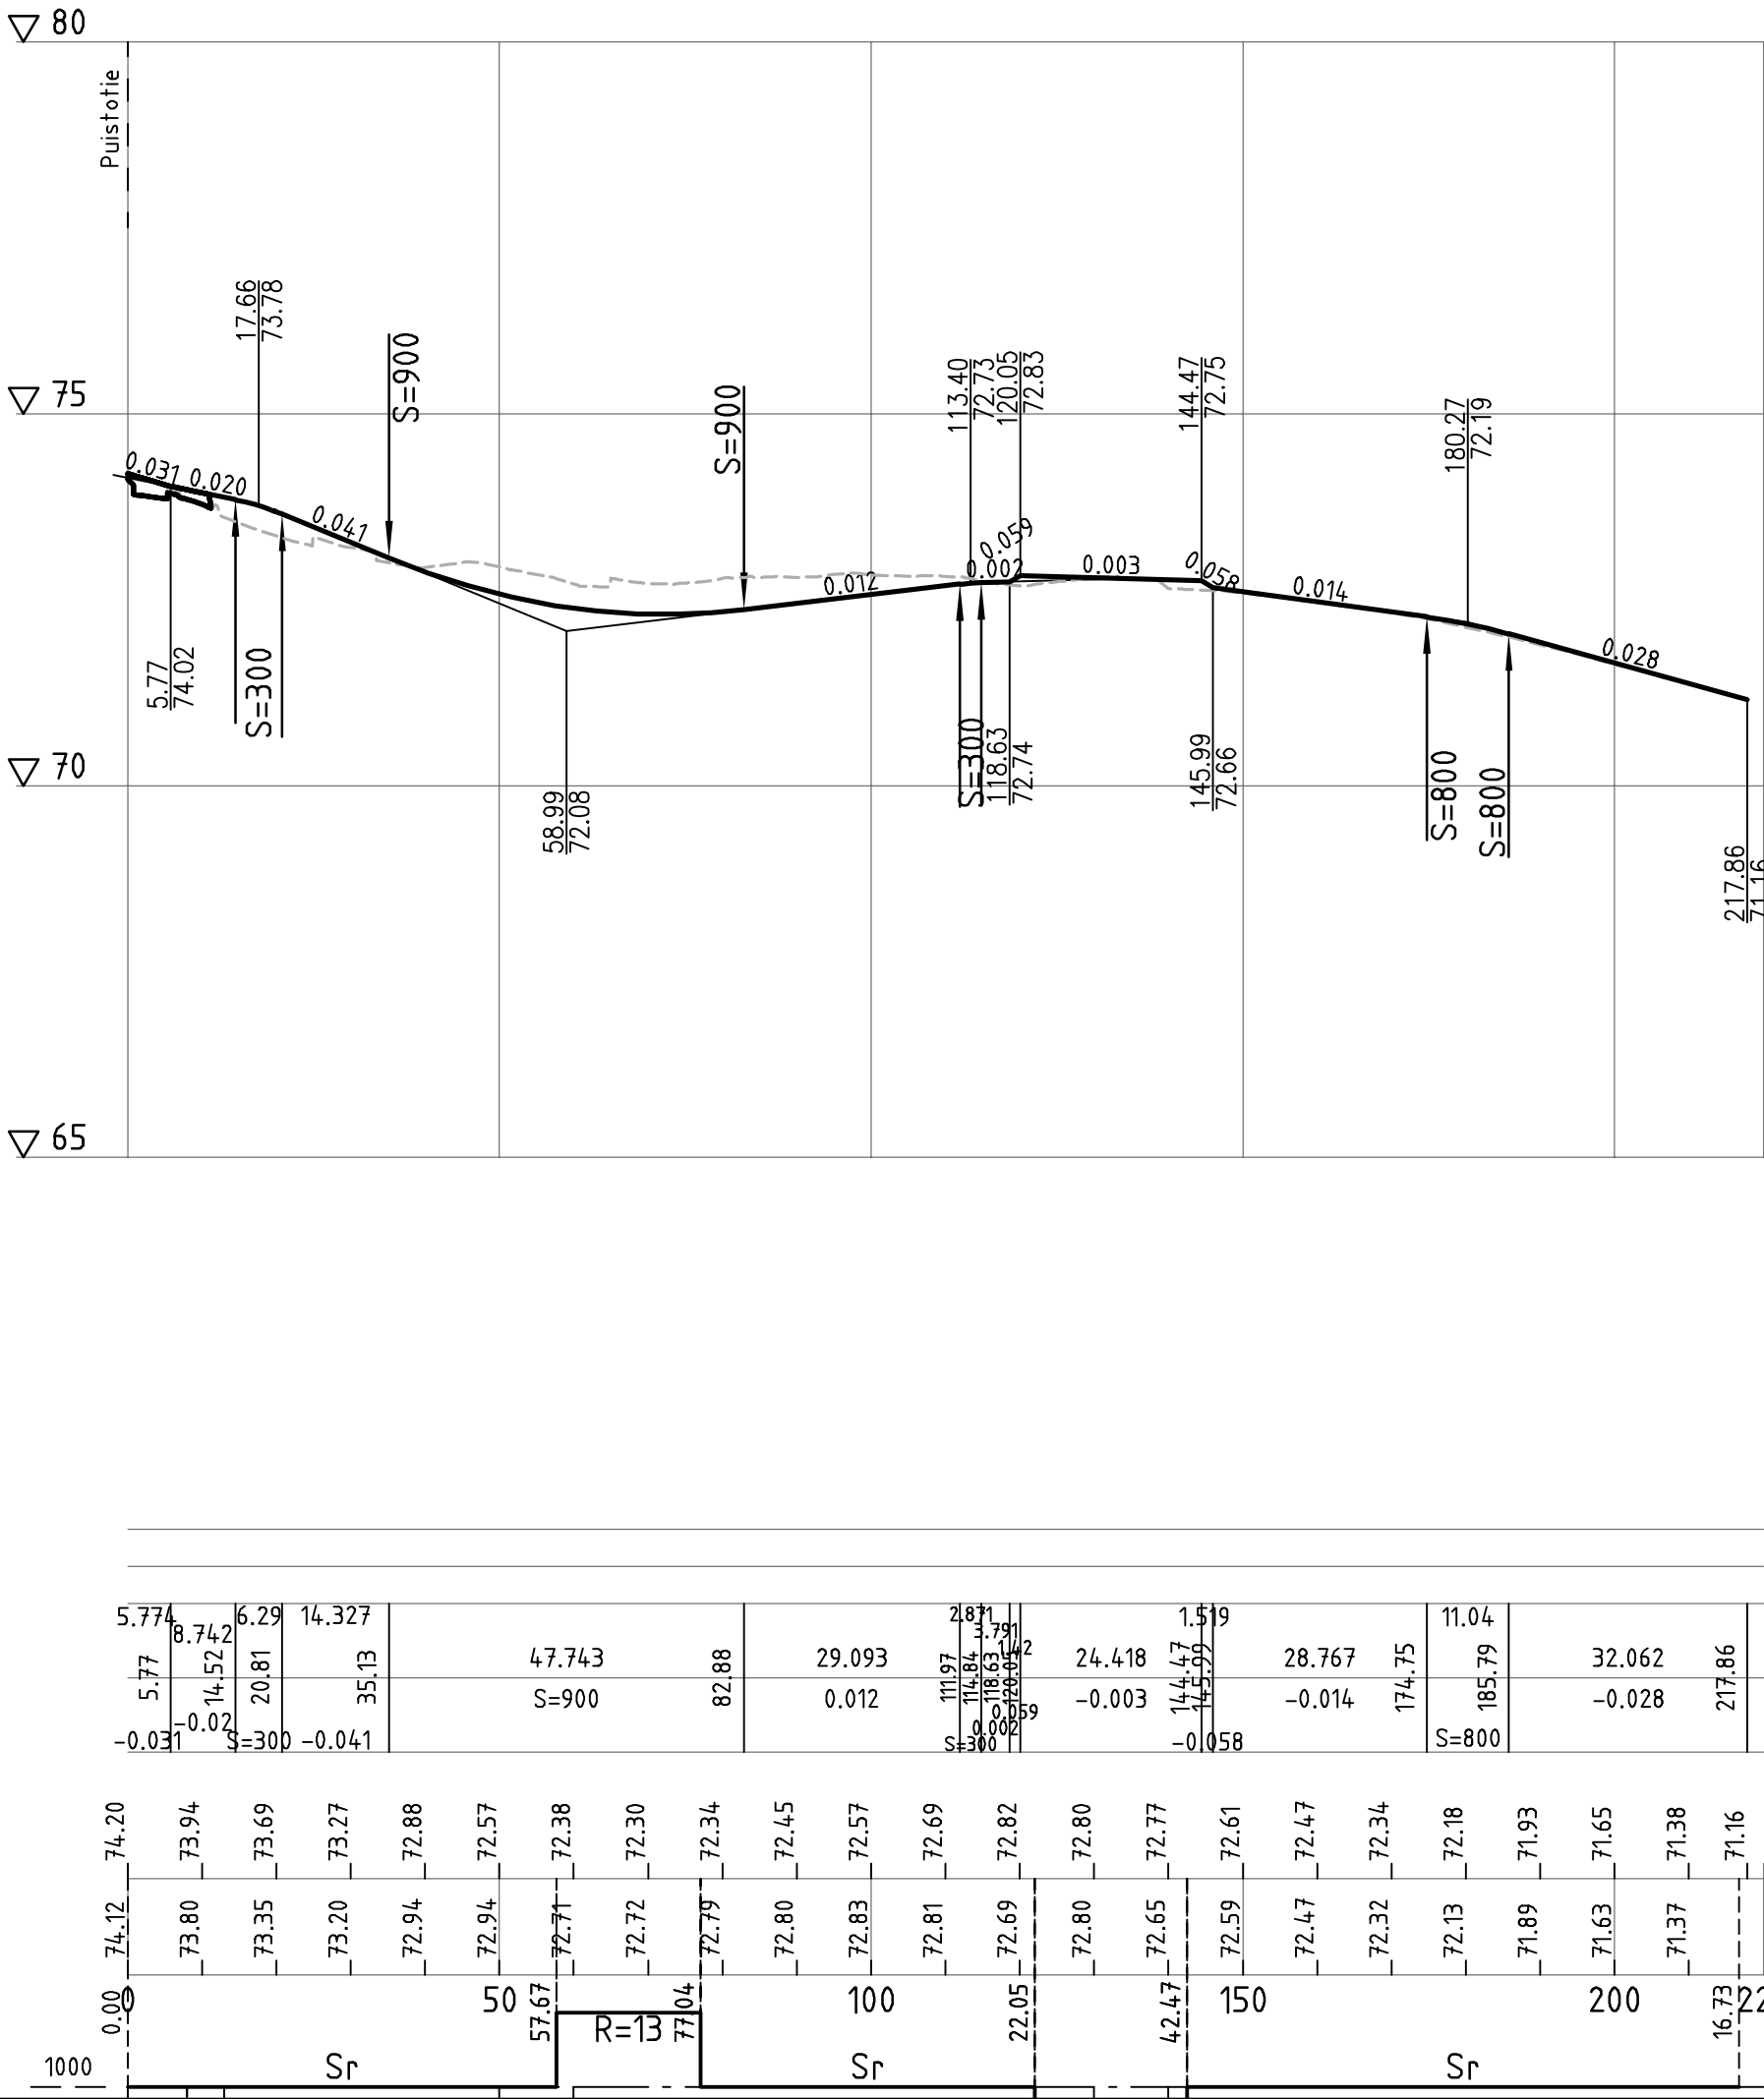


W:\1366\Orimattila\1510063529_Erkontie04_TULOISTUS\201-202_pit_ty_Erkontie_Puistotie_2023.dwg


PUISTOTIE

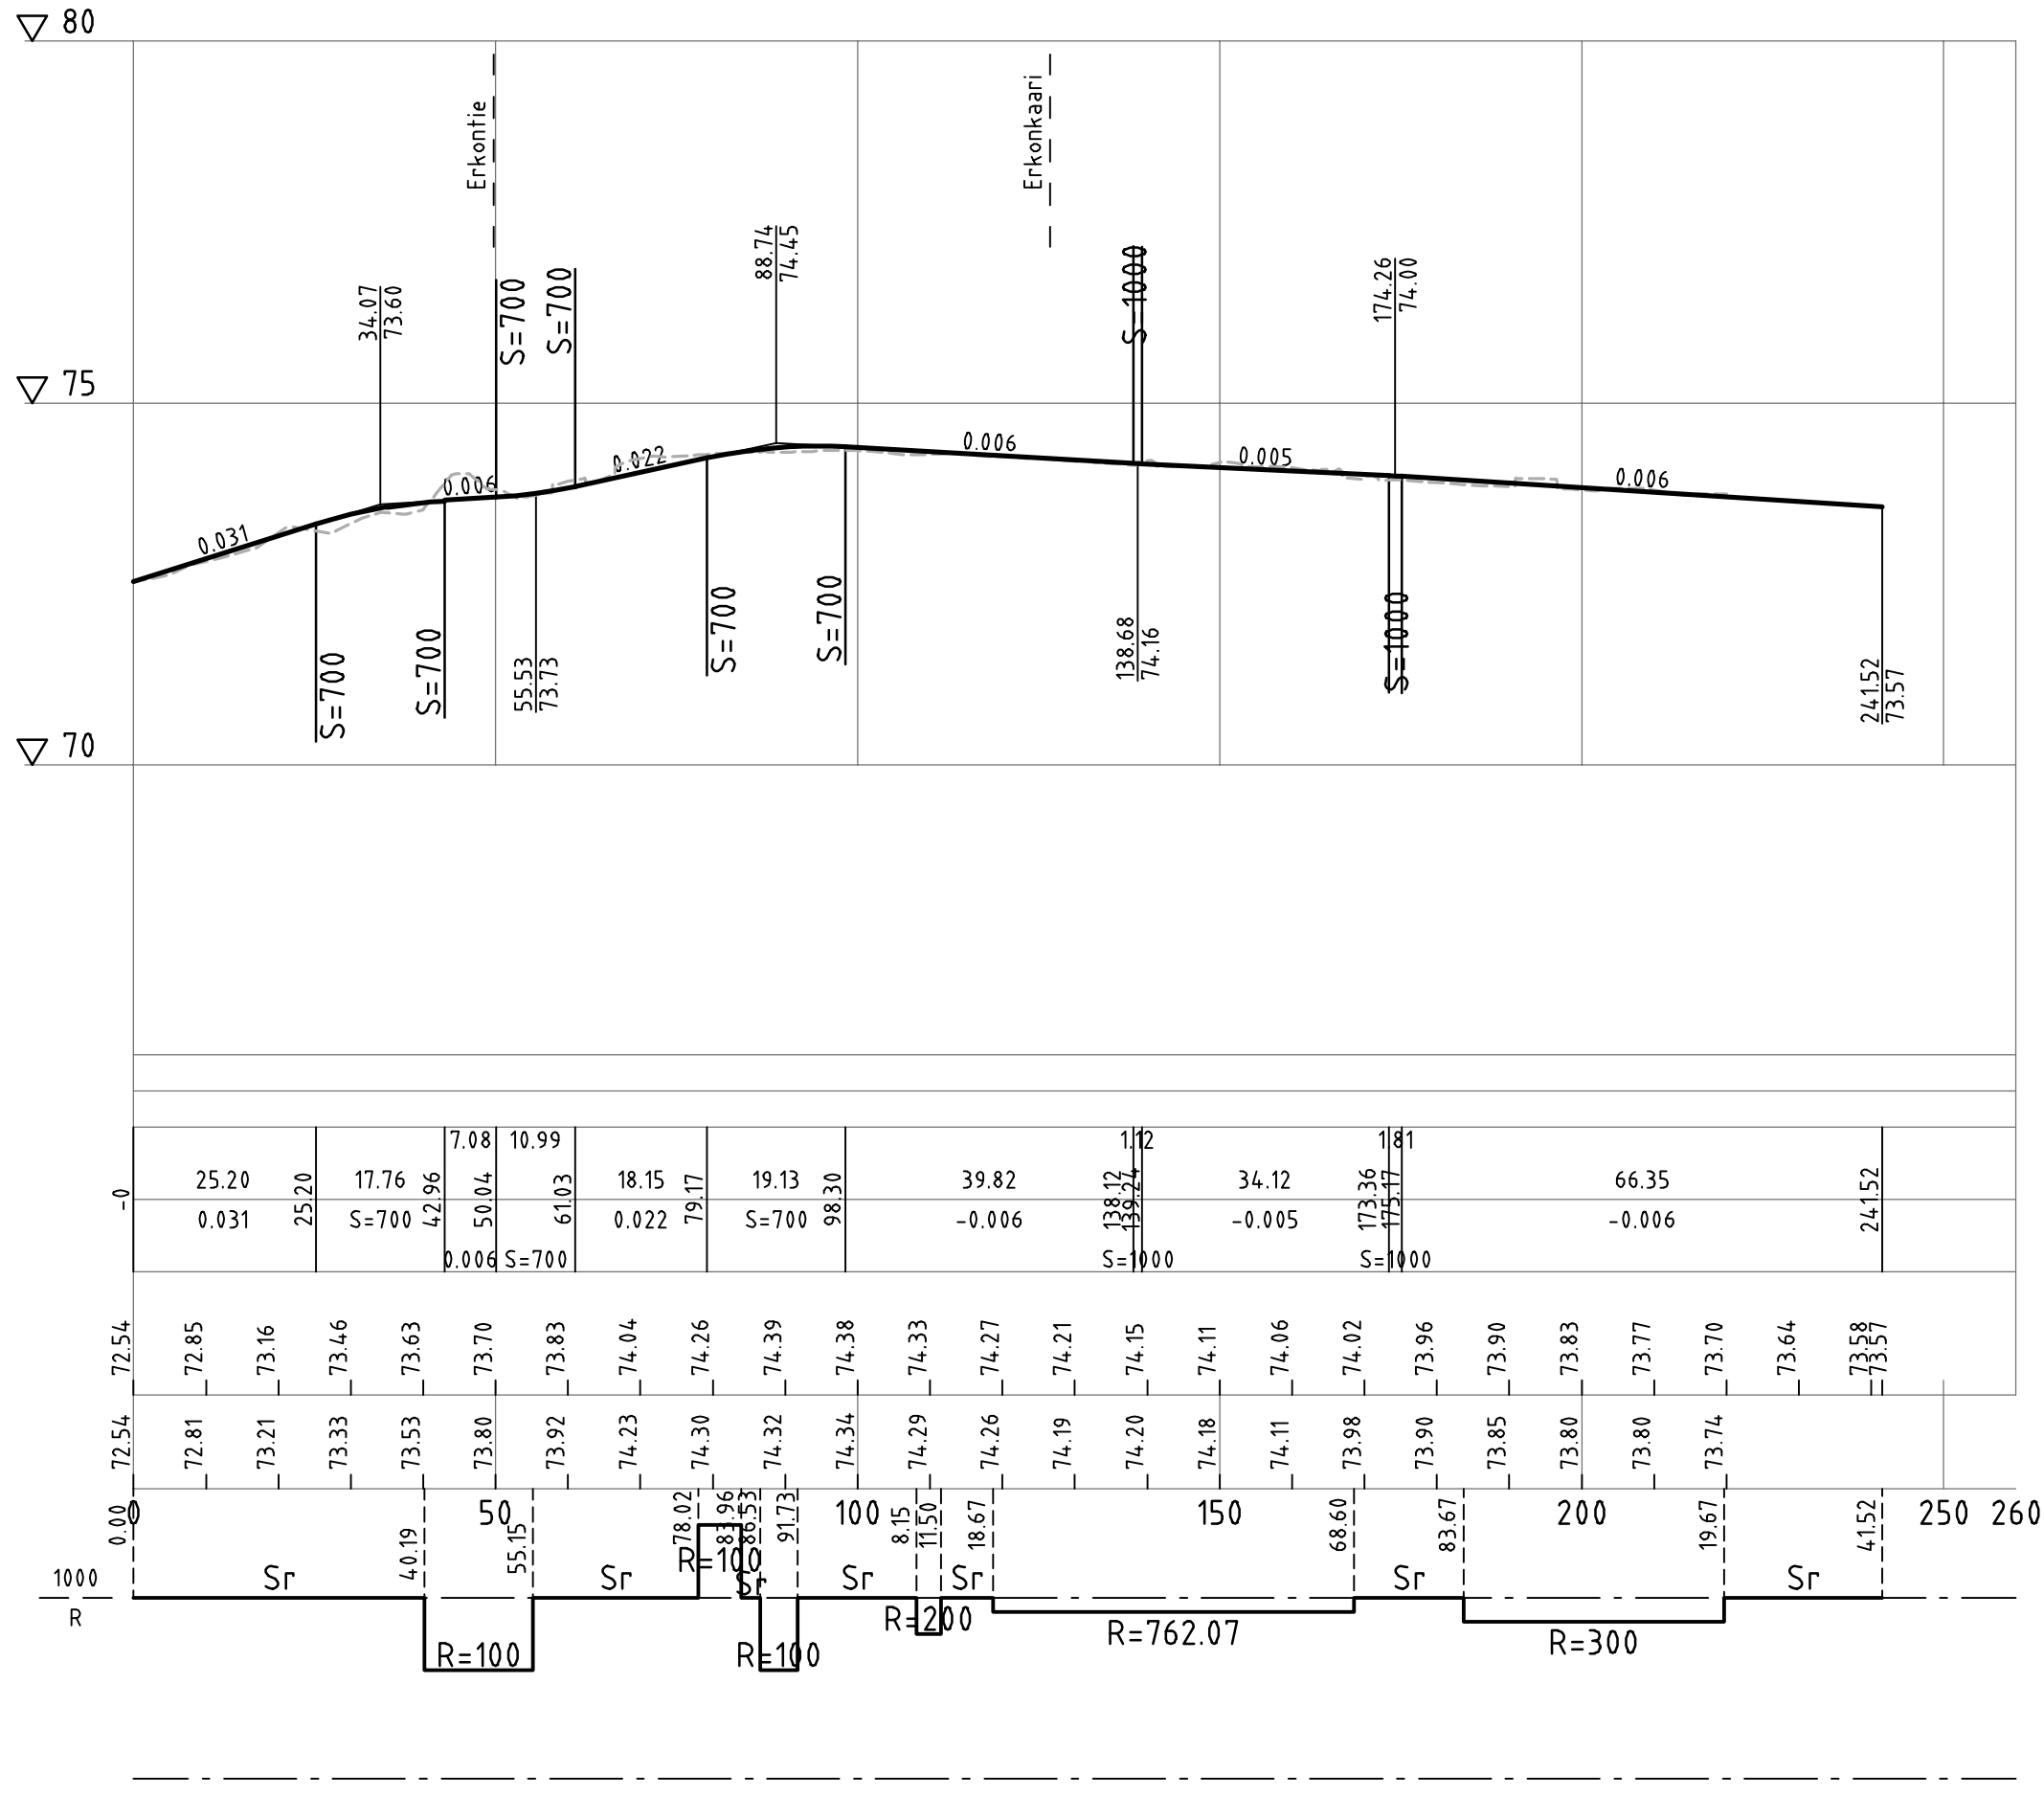

PUISTOTIE
TYYPPIPOIKKILEIKKAUS 1:100
PL 100

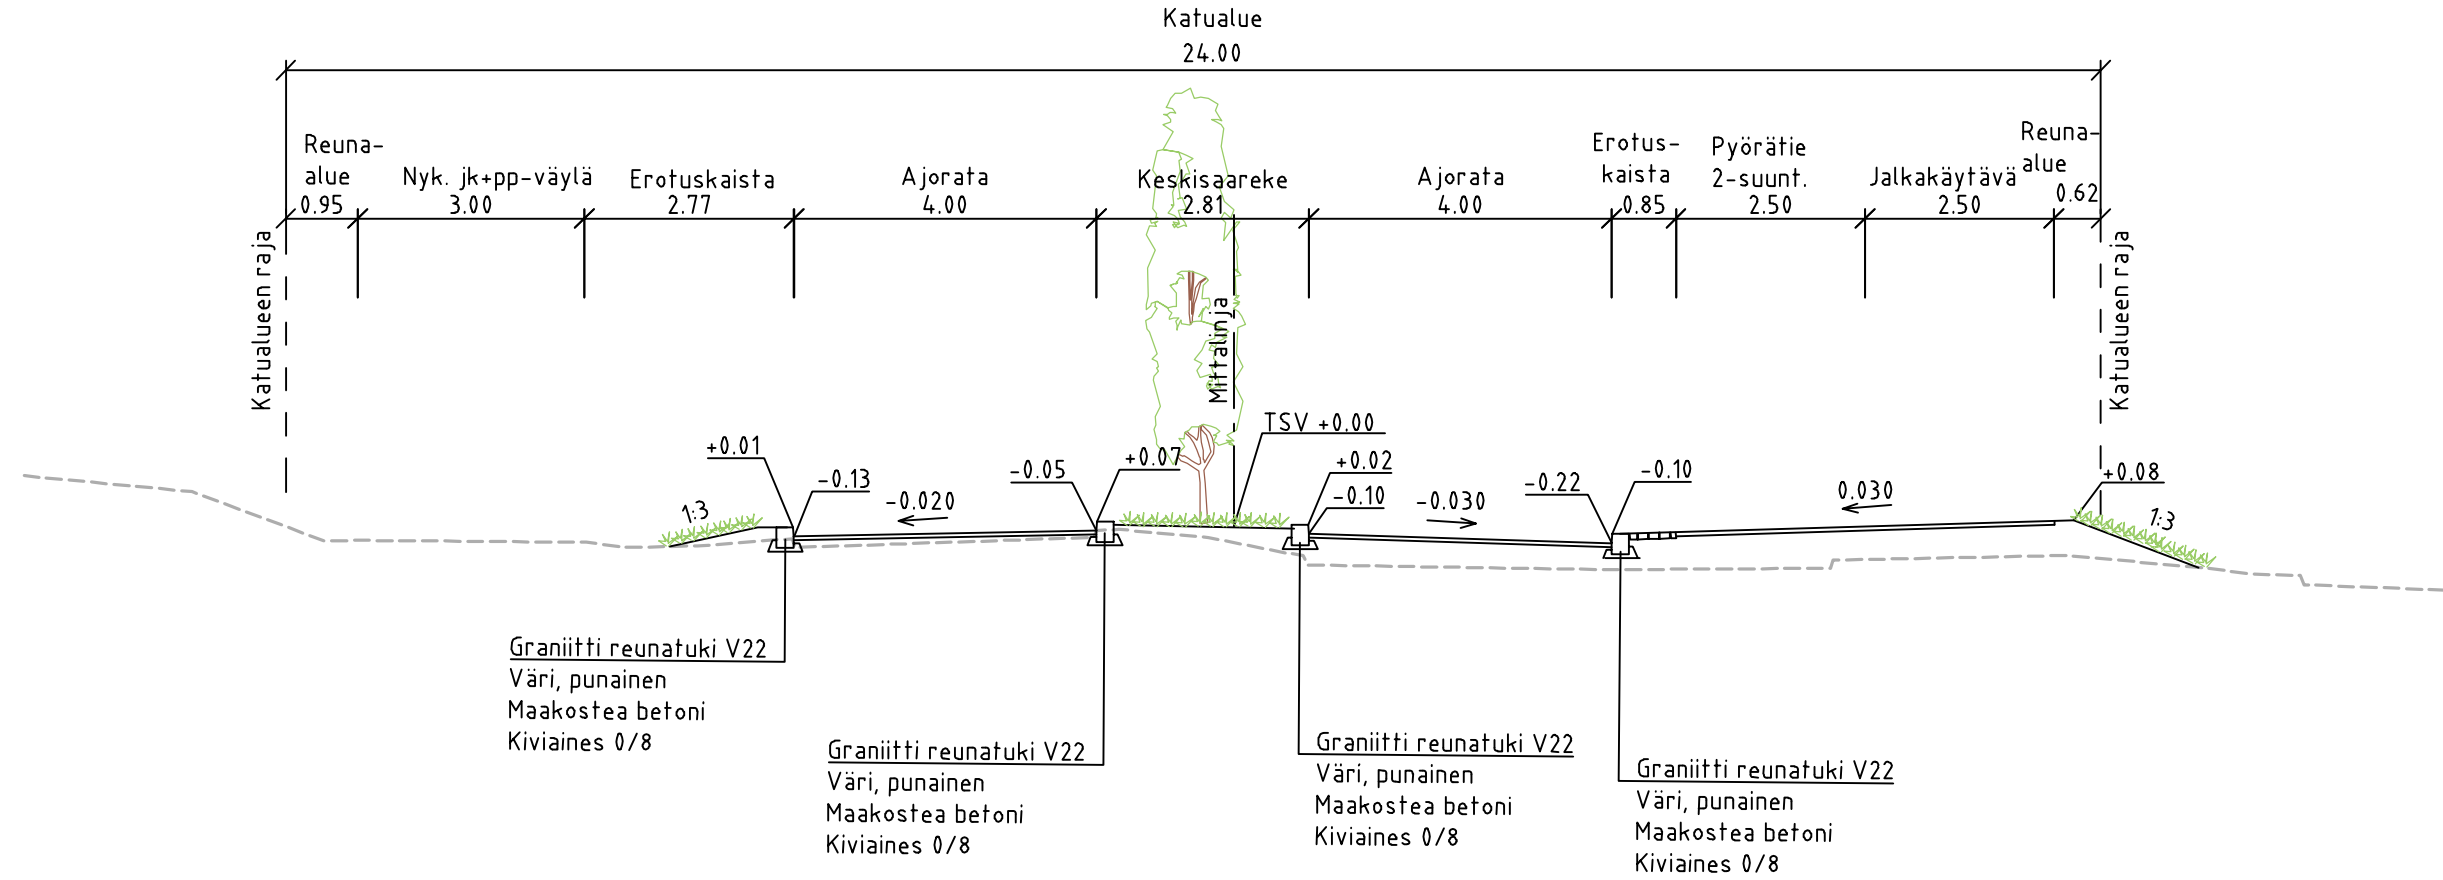

PUISTOTIE
TYYPPIPOIKKILEIKKAUS 1:100
PL 150

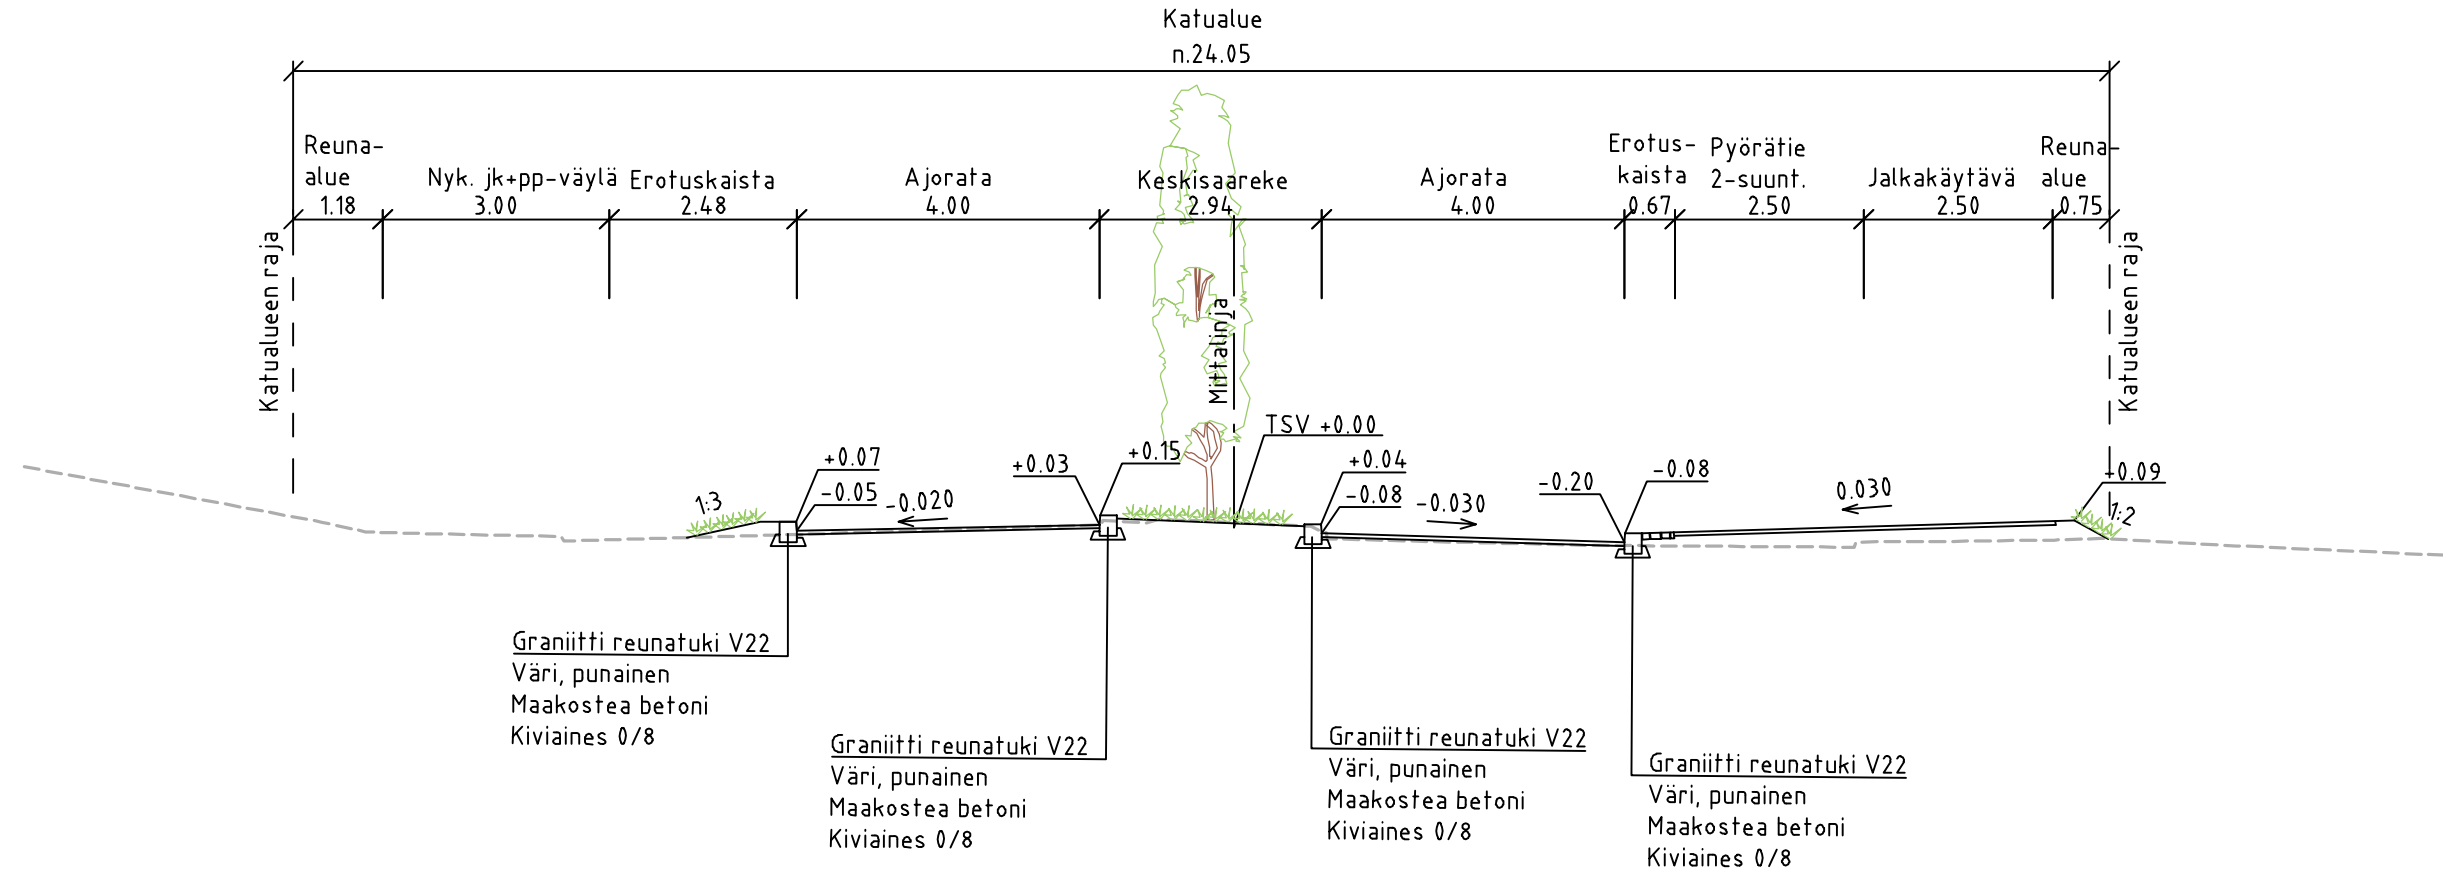

Koordinaattijärjestelmä	ETRS-GK26
Korkeusjärjestelmä	N2000

Tunn.	Lukum.	Muutos	Nimim.	Päiväys
ORIMATTILAN KAUPUNKI Puistotie				
Rakennuskohteen nimi ja osoite		Pituusleikkaus Tyypipoikkileikkaukset		
Mittakaava		1:1000/1:100 1:100		
Katusuunnitelma		Suunn.ala Tiedosto		
Ramboll Niemenkatu 73 15140 LAHTI puh. 020 755 611 www.ramboll.fi		Työnro 1510063529		
hyv. K. Mönkäre		Muutos		
piir. NOROLA		pvm 20.9.2023		