

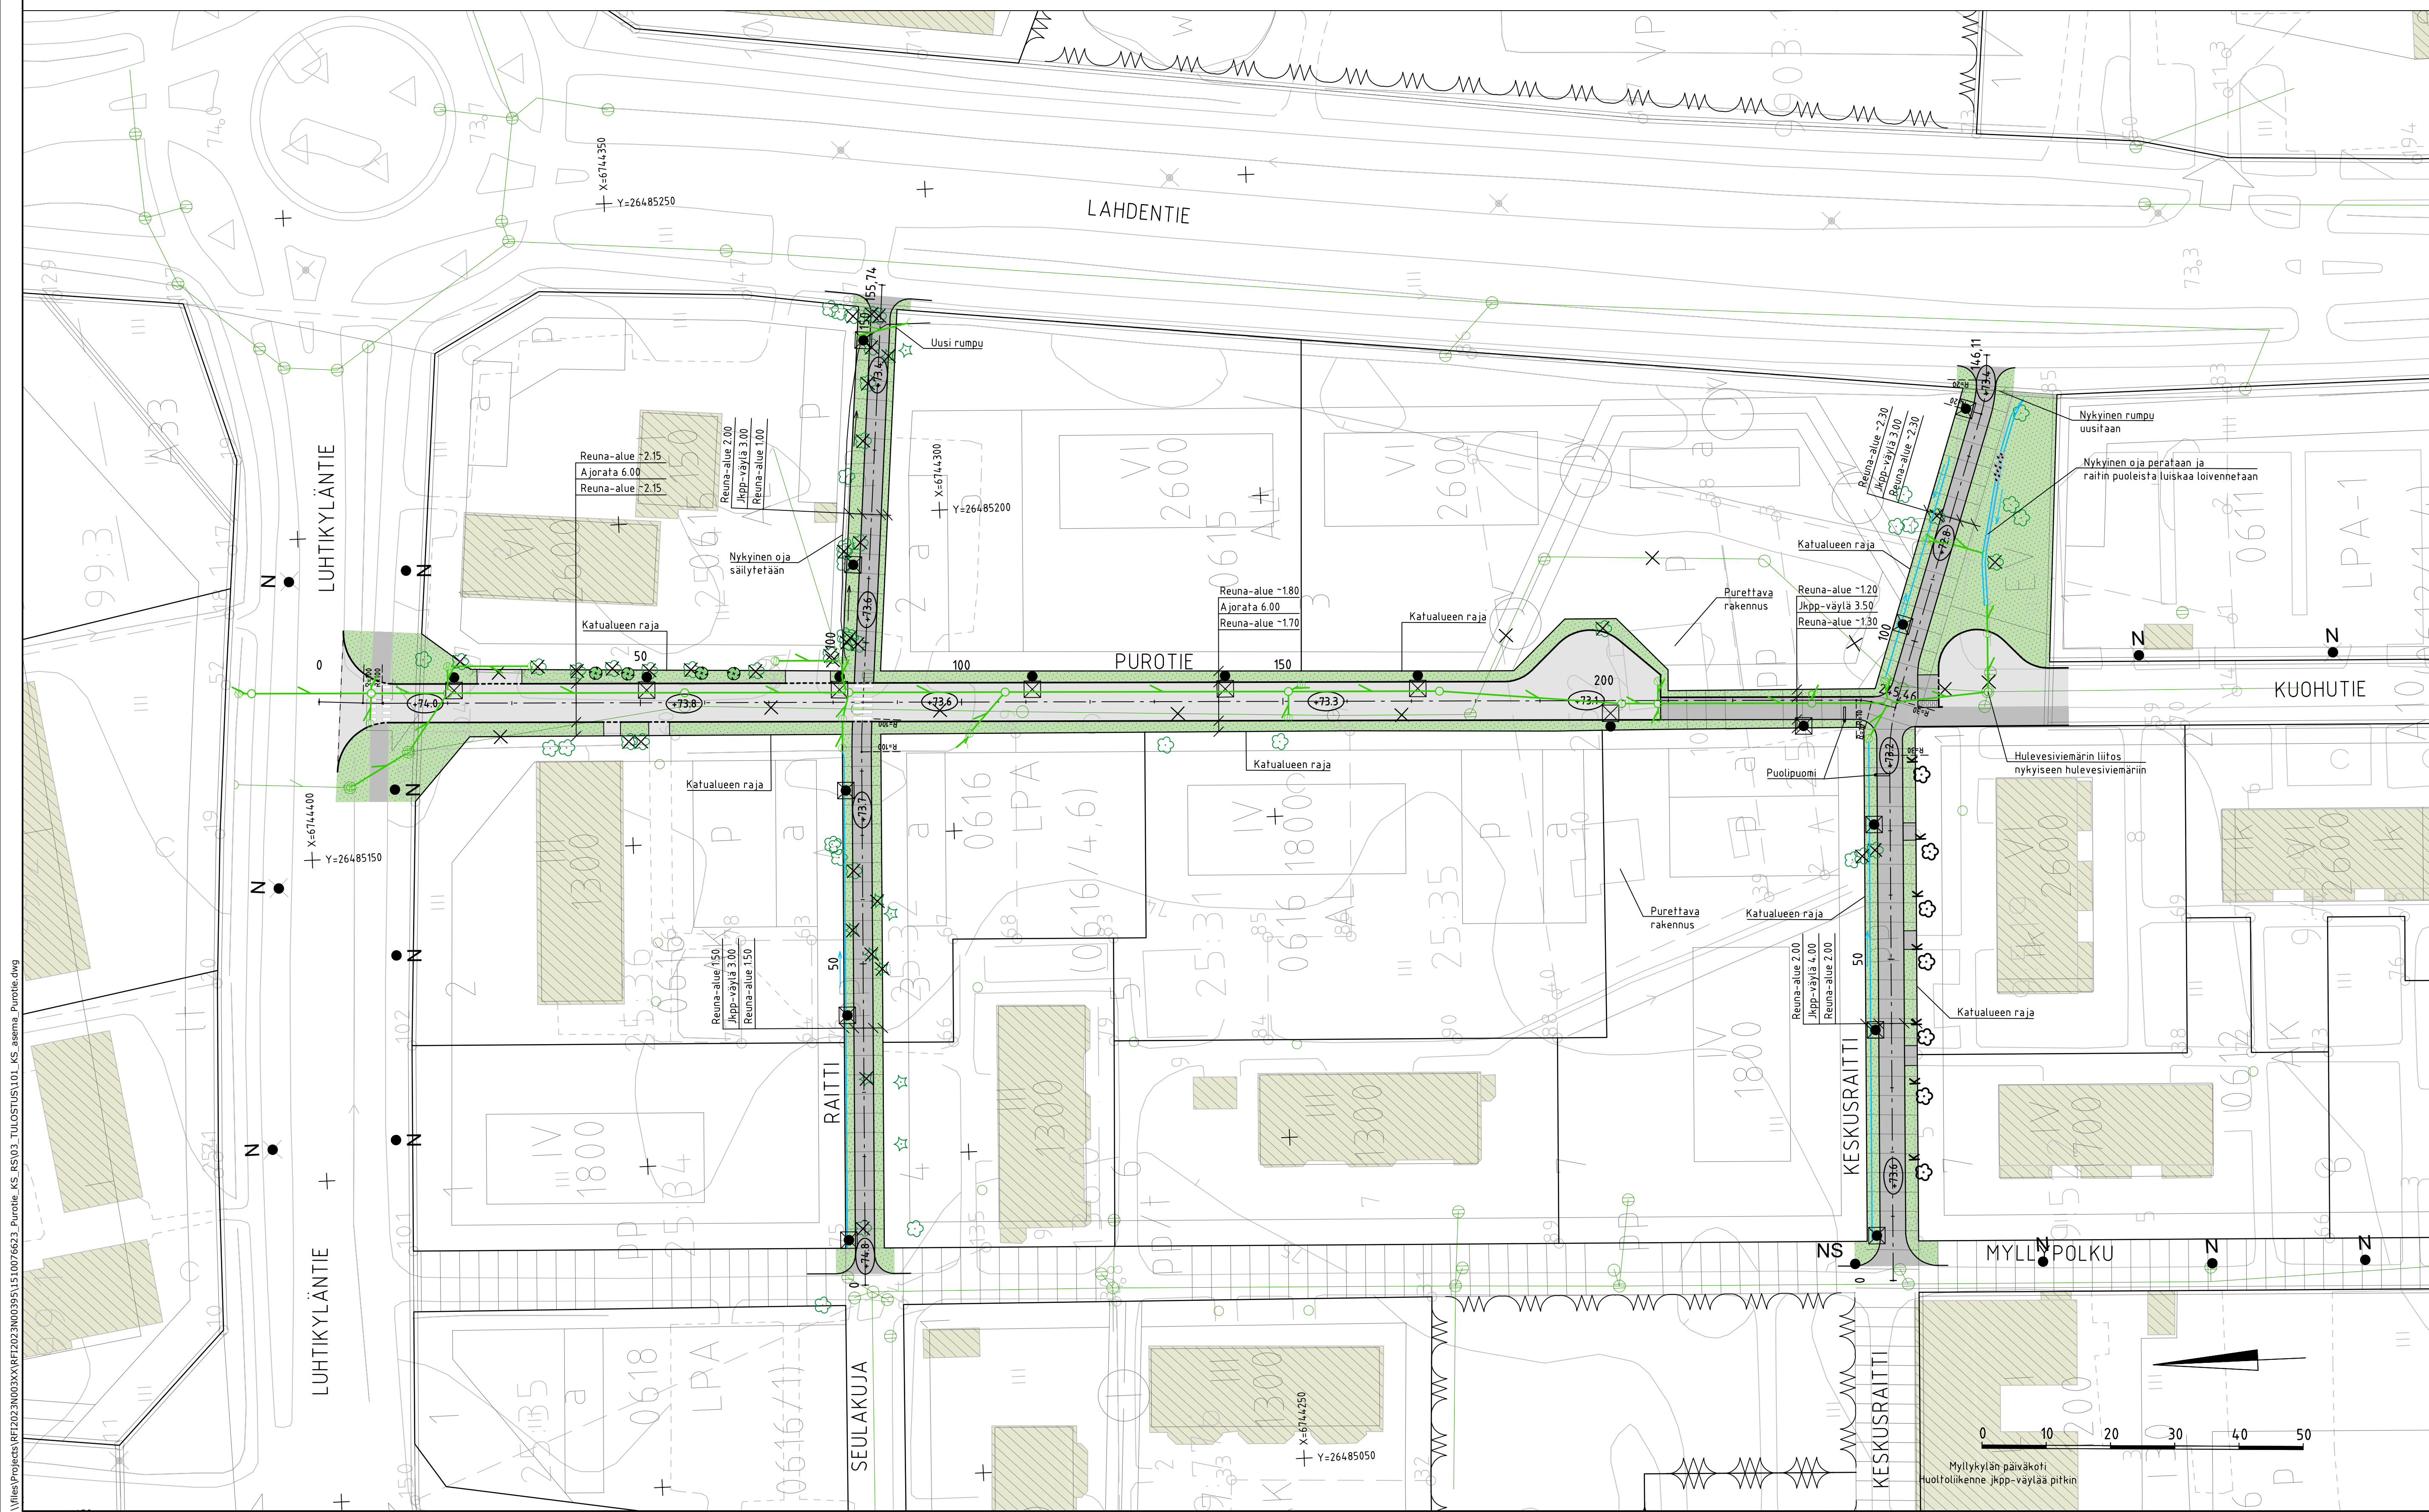
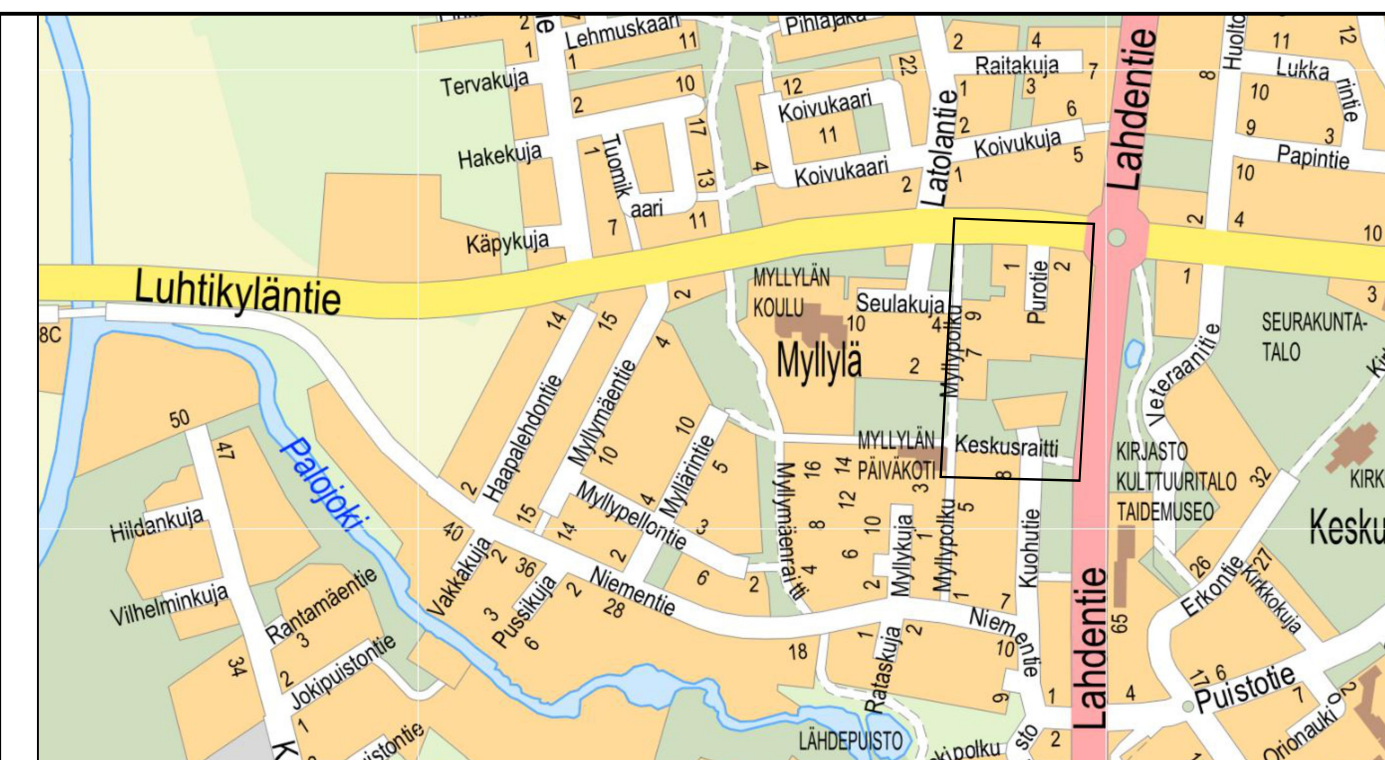
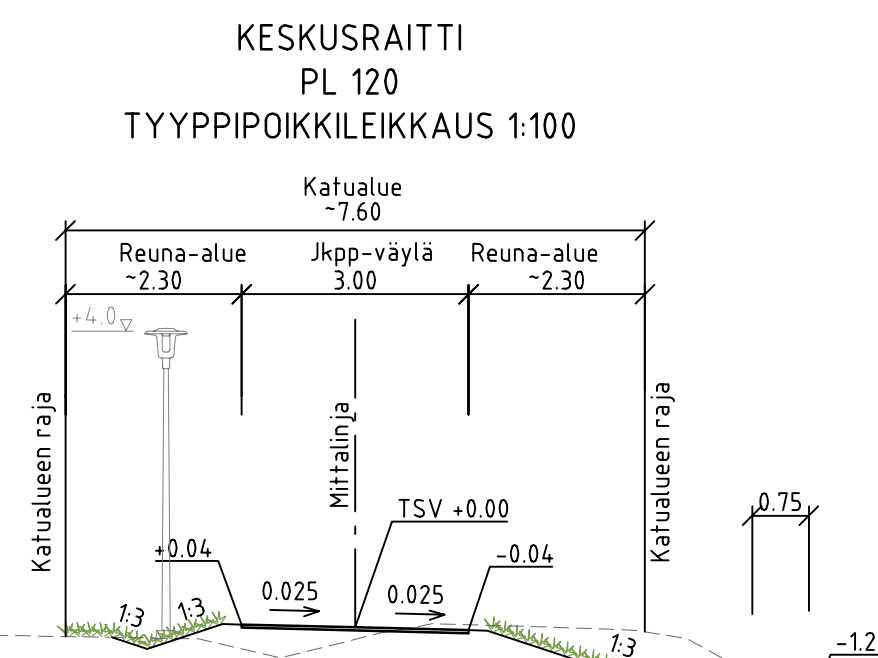
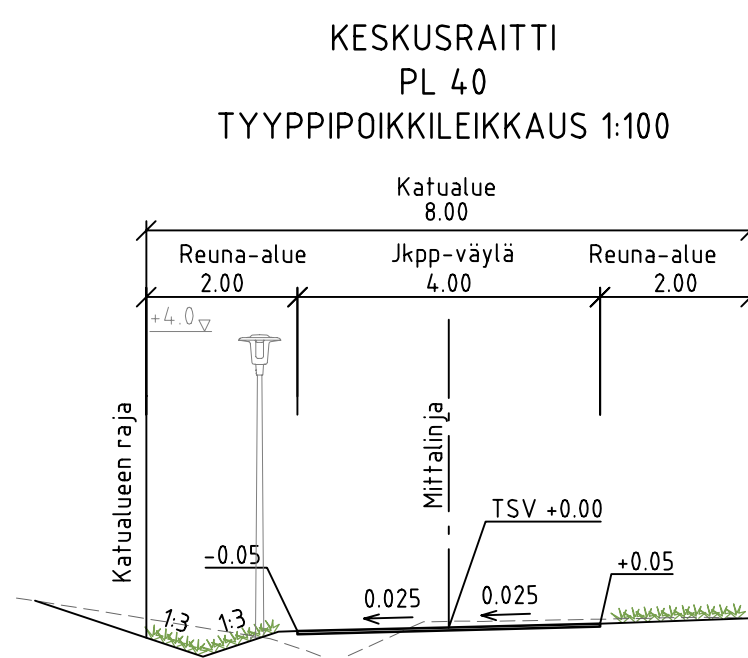
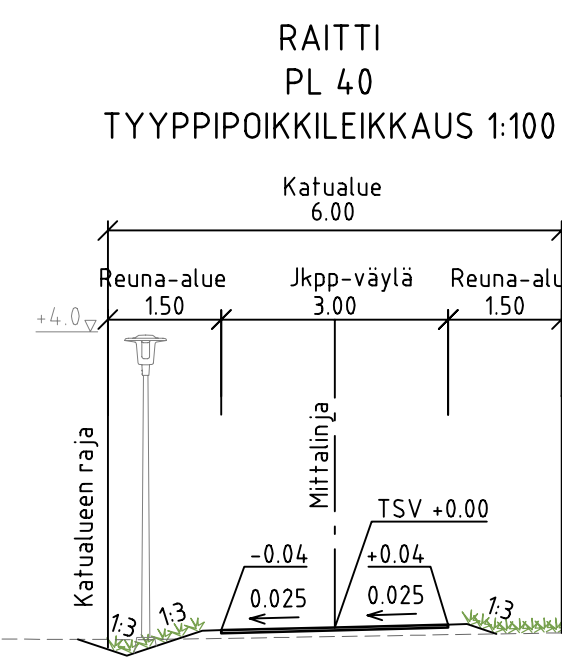
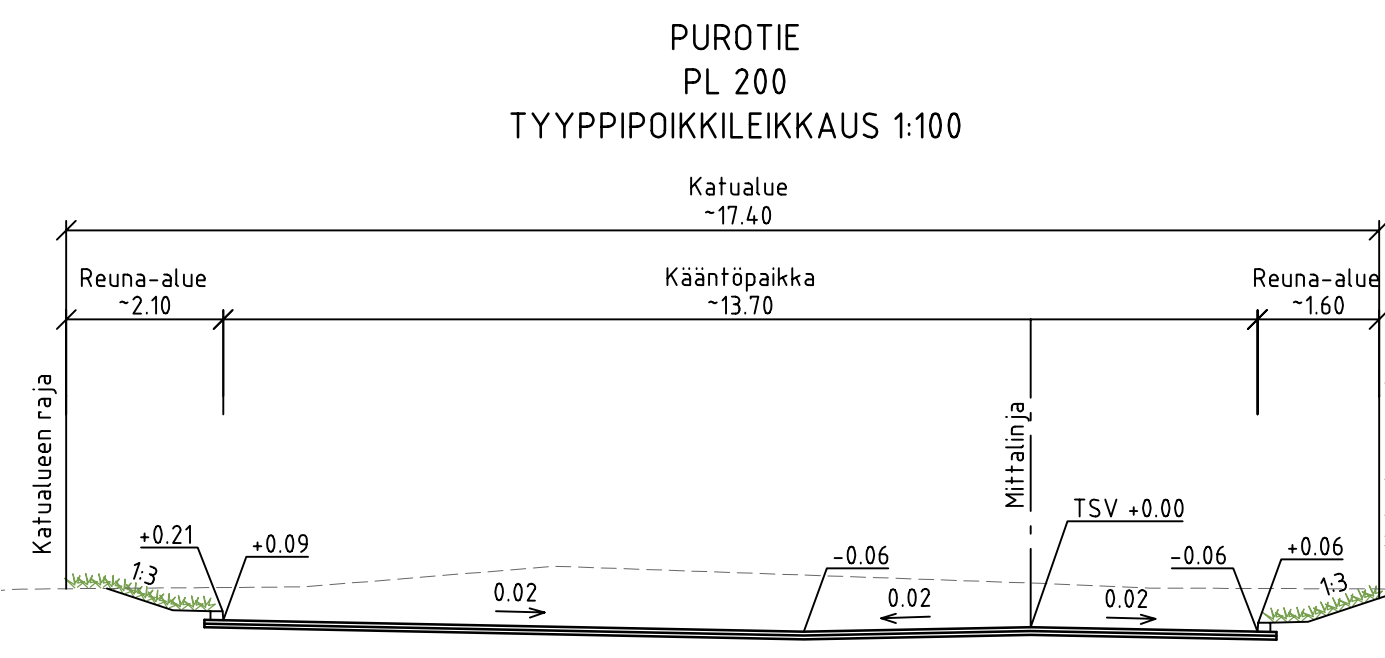


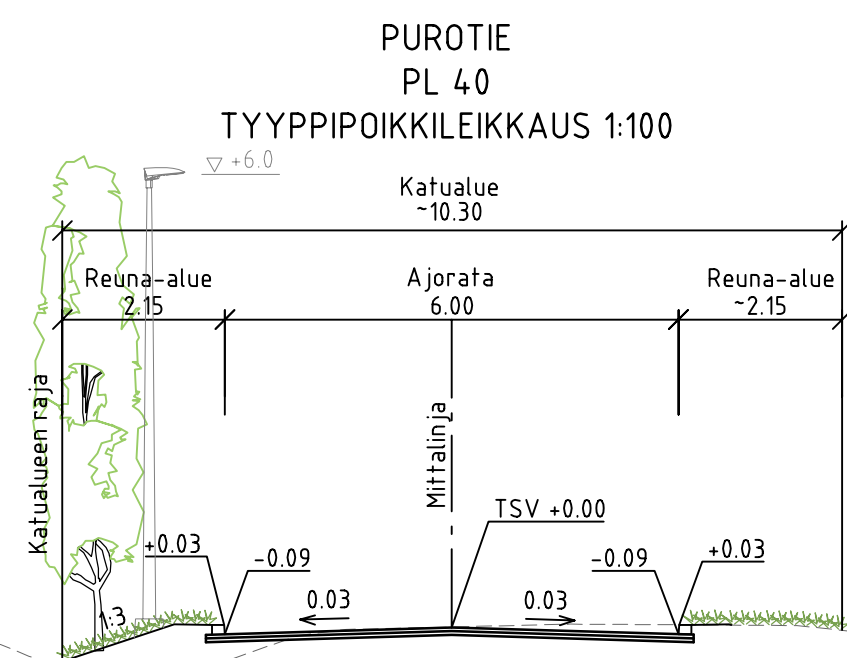


- PIIRUSTUSMERKINNÄT

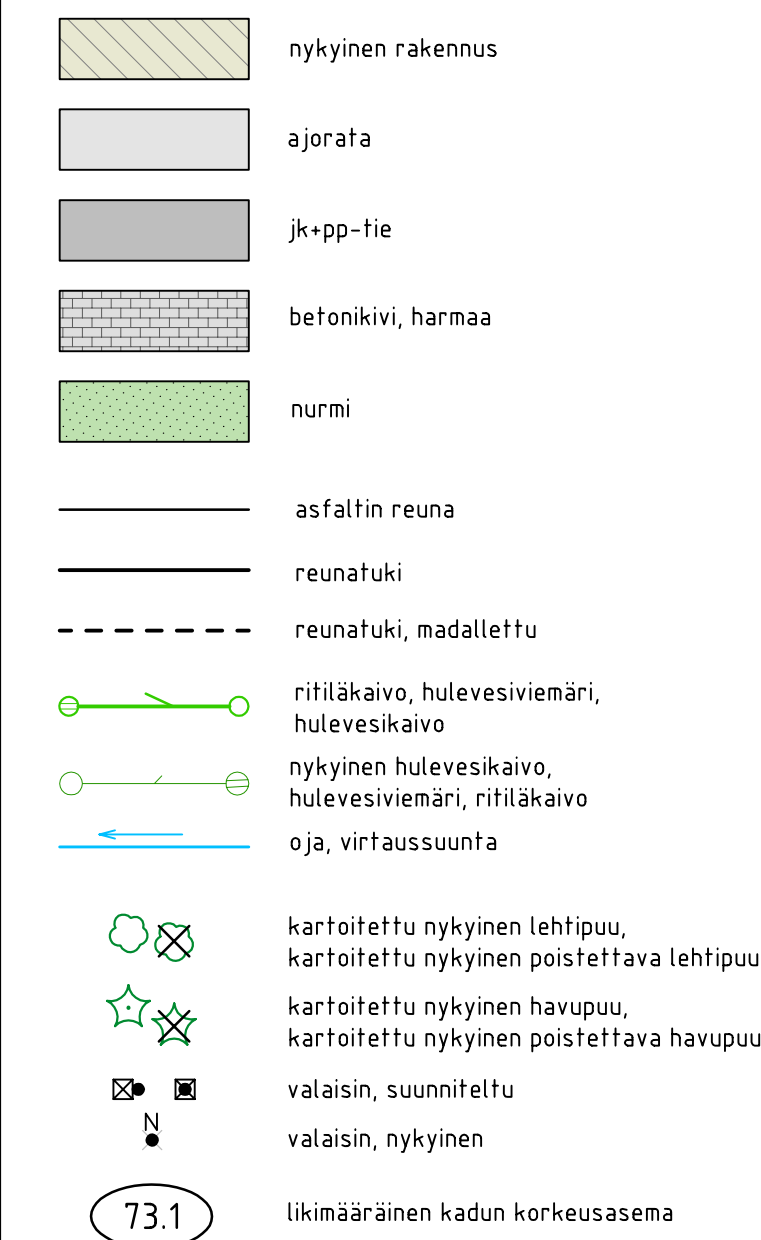

Koordinaattijärjestelmä	ETRS-GK26
Korkeusjärjestelmä	N2000

[illegible]

Liite Purtotien alueen katusuunnitelmaehdotus - kohteen ohjeellinen sijainti

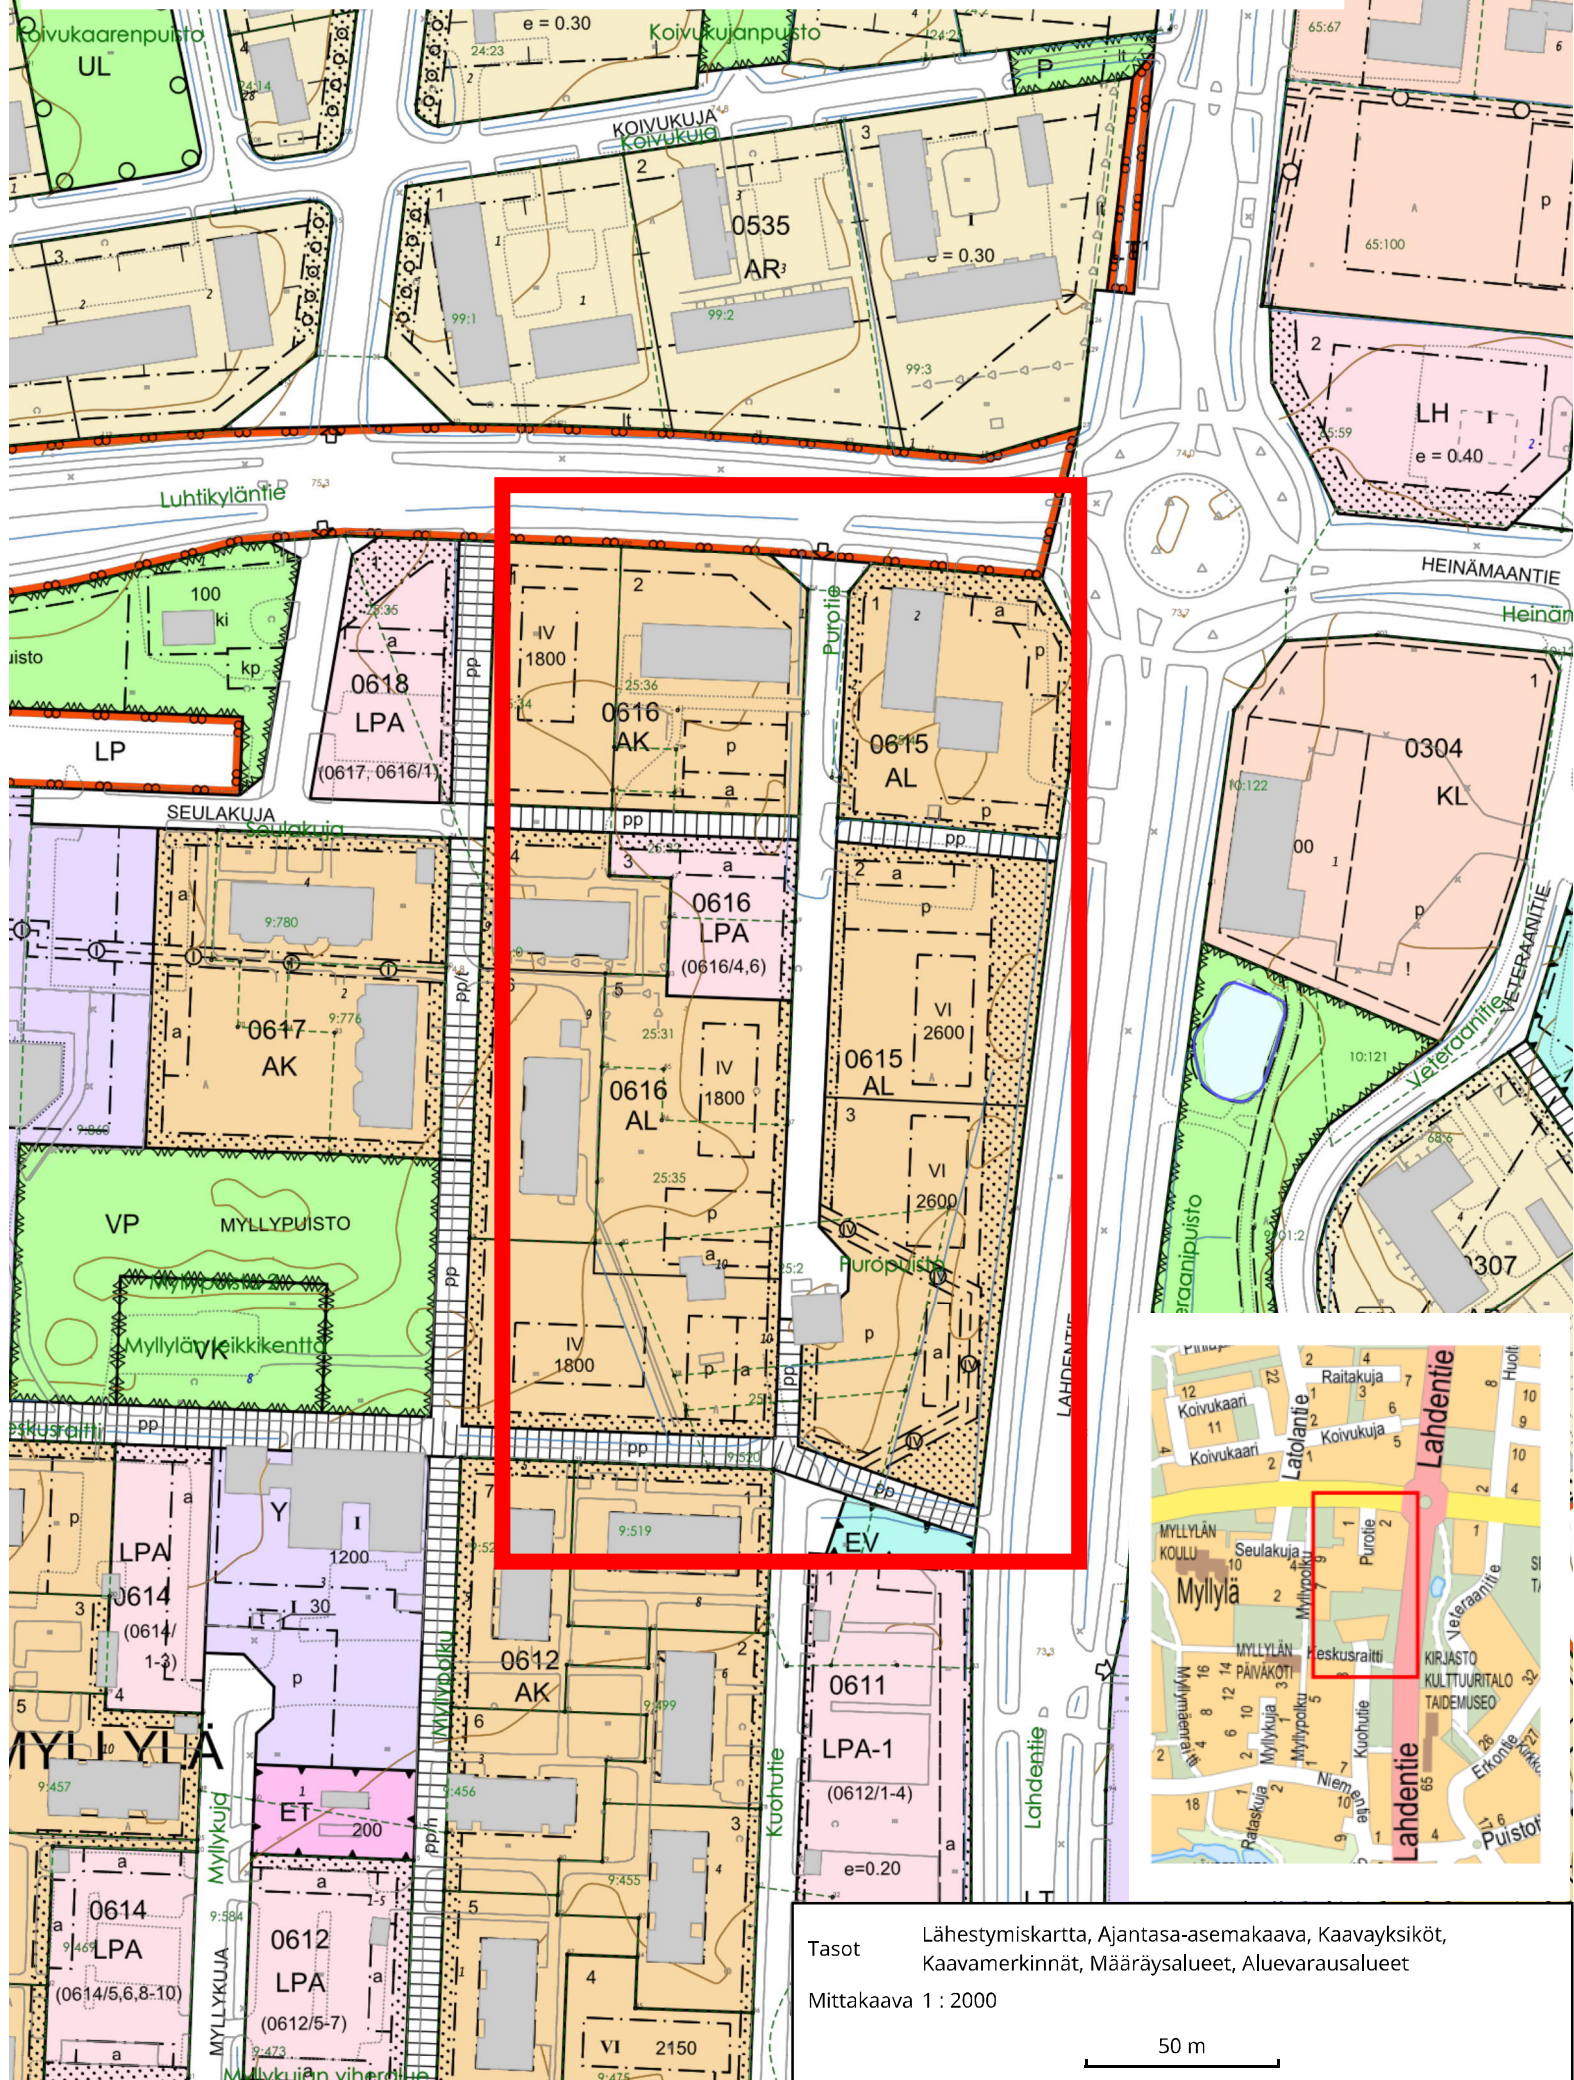

Tasot Lähestymiskartta, Ajantasa-asemakaava, Kaavayksiköt,
Kaavamerkinnt, Määräysalueet, Aluevarausalueet

Mittakaava 1 : 2000

50 m