











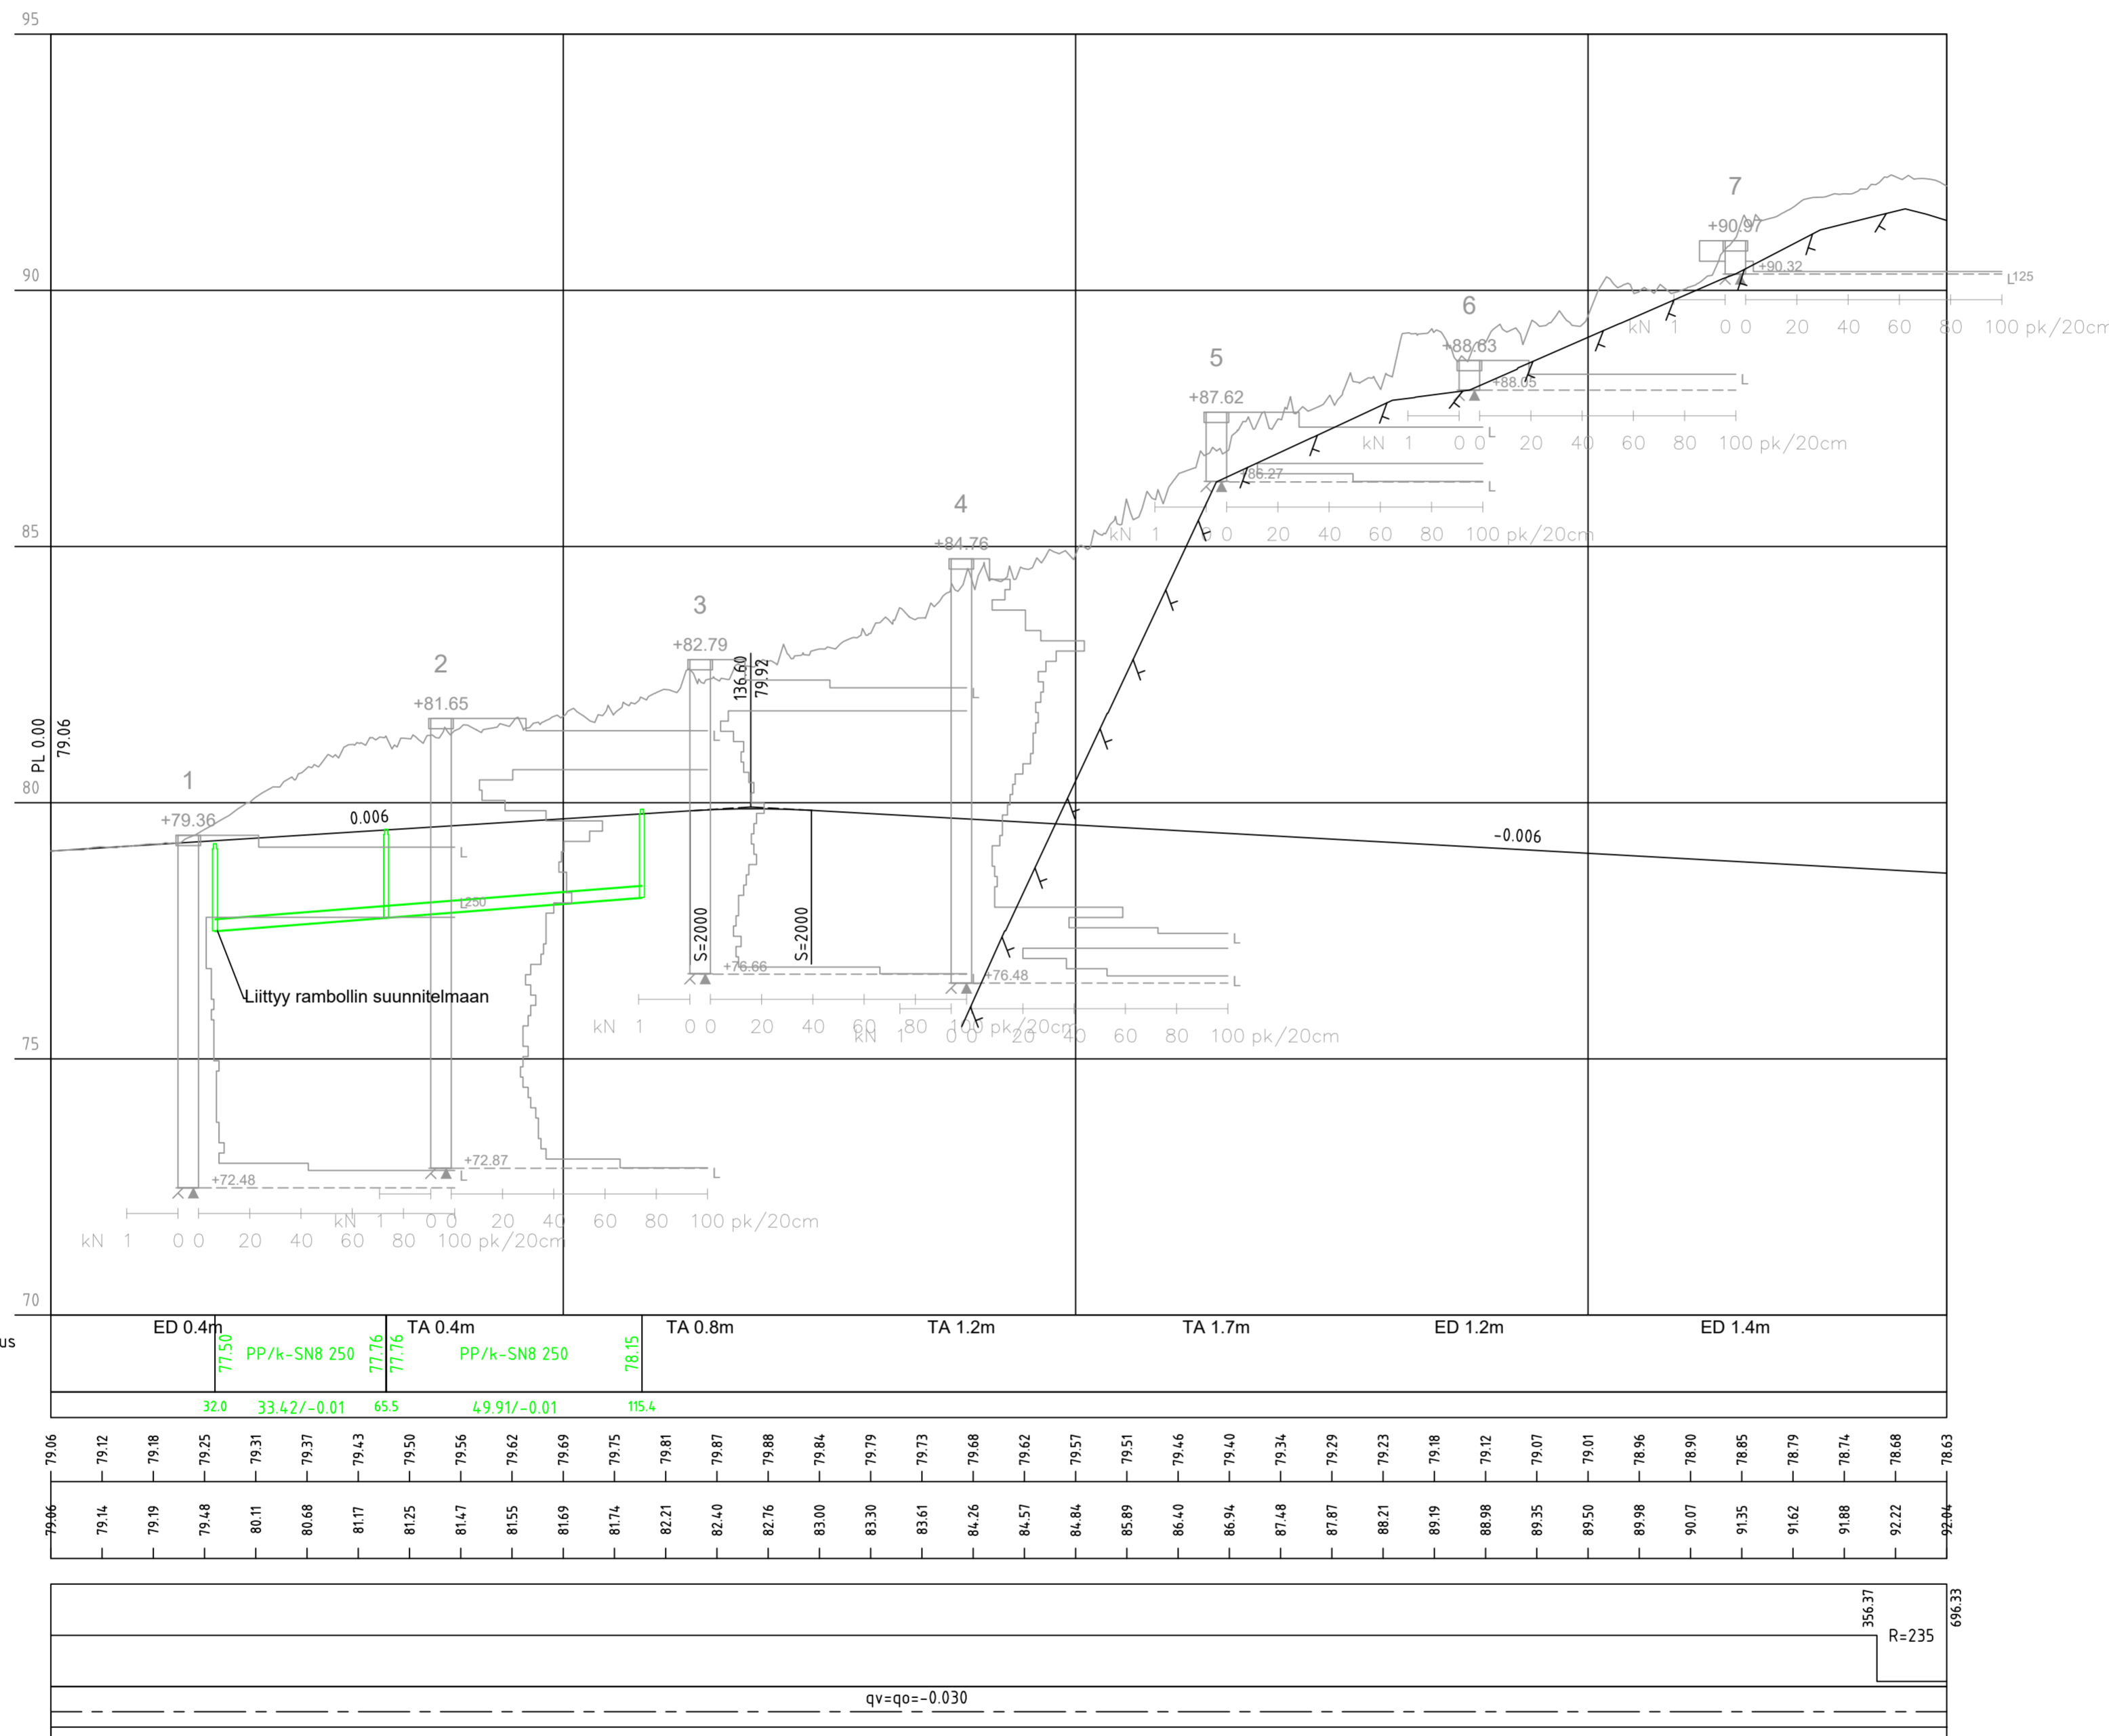


MERKINNÄT

-  Asfaltin reuna
-  Ajorata, asfaltti
-  Tonttihiittymä
-  Jalankulku- ja pyöräilyväylä, asfaltti
-  Ojapainanne ja virtaussuunta
-  Viheralue, niitty (kunnossapitoluokka R3)
-  Hulevesilinja, -kaivo ja virtaussuunta
-  Hulevesirumpu
-  Nykyinen hulevesirumpu
-  Valaisin




Rev.	Muutos	Suun.	Tark.	Hyv.	Pvm
Kohde Orimattilan kaupunki Jokimäentie			Piirustuksen sisältö Asemapiirustus		Mittakaavat 1:500
Suunnittelija J.Hokkanen	Tarkastaja A.Pelho	Päiväys 6.11.2023	Tasokoordinaatisto / Korkeusjärjestelmä ETRS-GK26 / N2000		
Hyväksyjä	Työnumero 101016655-004		Suunn.ala		Lehti
 AFRY <small>AF GROUP</small>		AFRY Finland Oy Puistokatu 2-4 D 40100 Jyväskylä Puh. 010 3311 etunimi.sukunimi@afry.com		Piirustusnumero TKA 101	Muutos

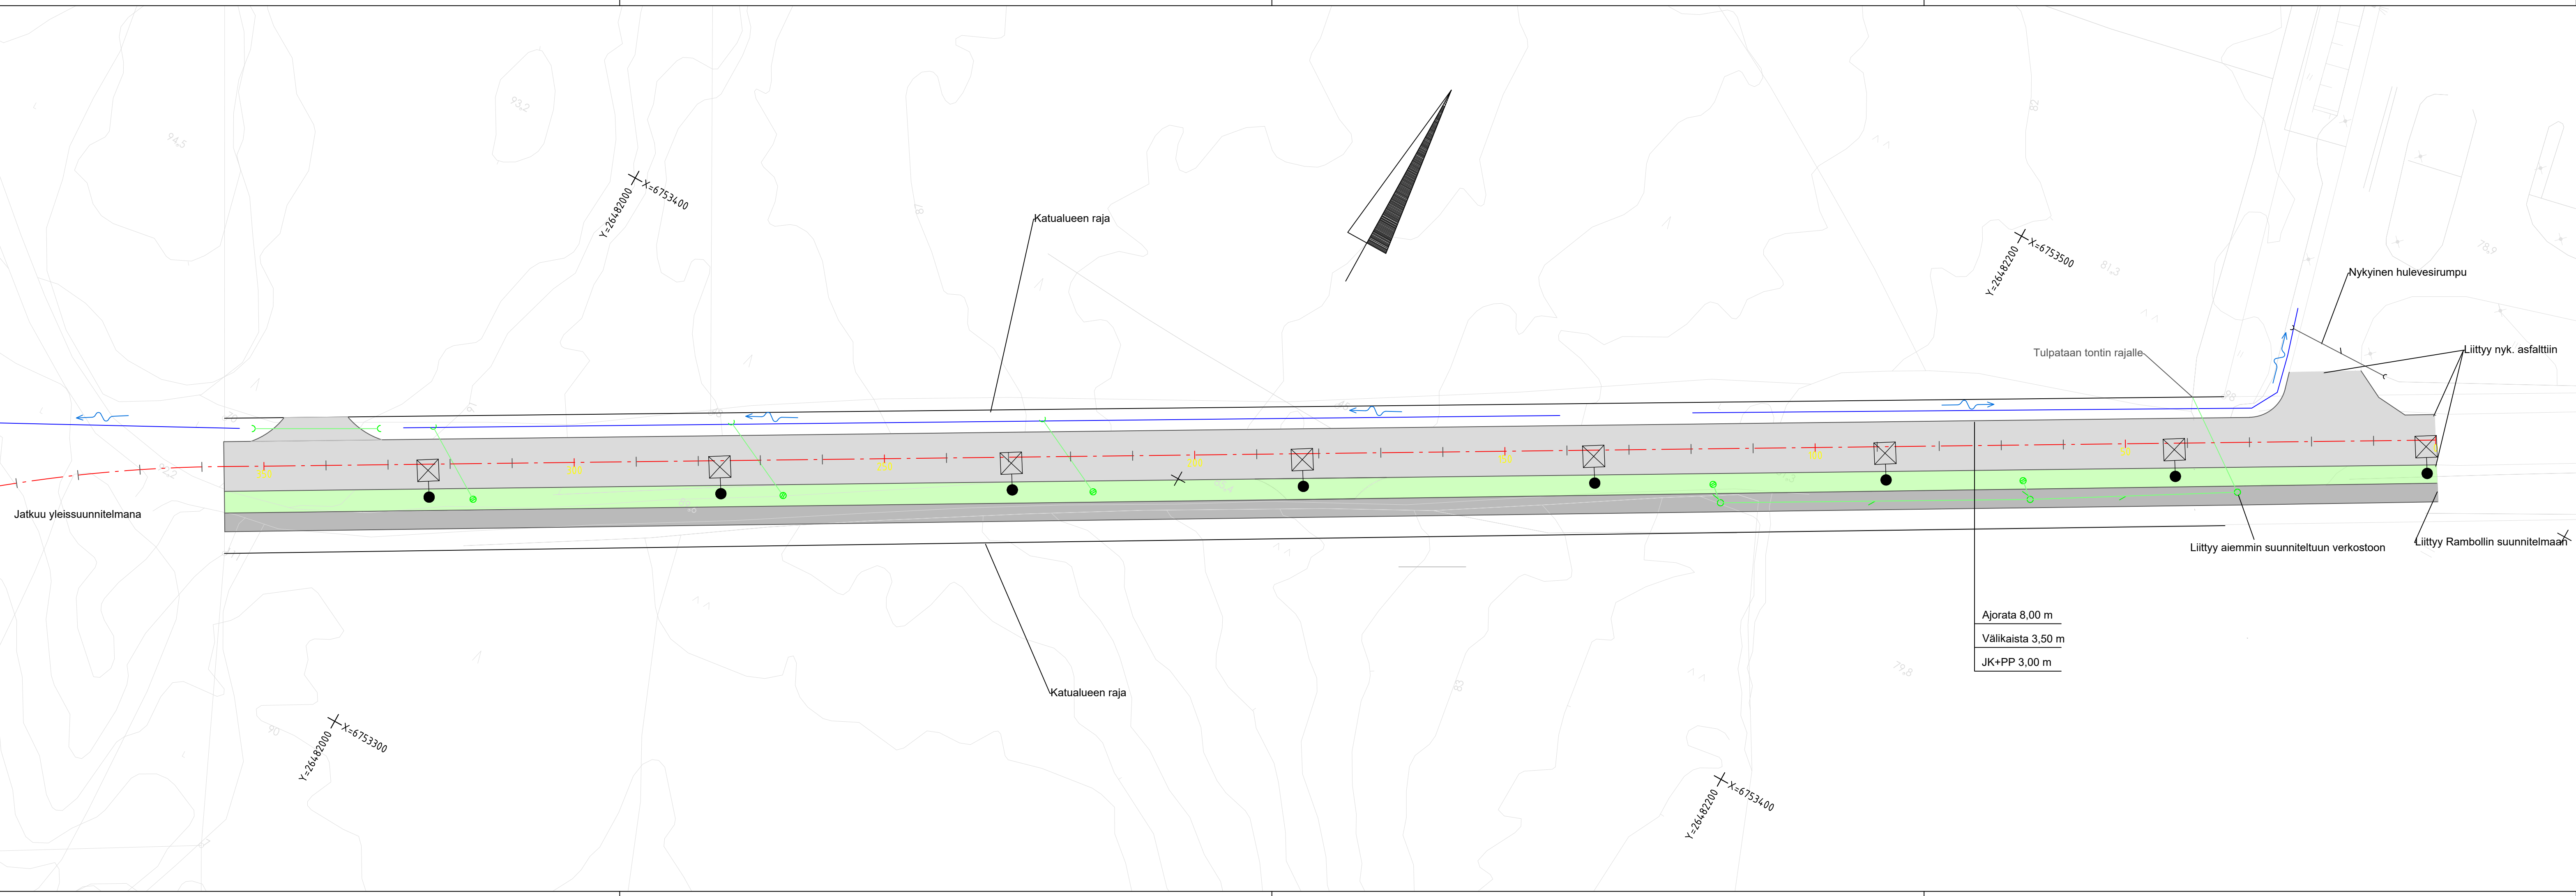


Rev. Muutos				Suun.	Tark.	Hyv.	Pvm
Käsite	Orimattilan kaupunki Jokimäentie			Pituusleikkaus		Mittakaavat 1:1000	
Suunnittelija	Tarkastaja	Päiväys	Tasokoordinaattisto / Korkeusjärjestelmä				
J.Hokkanen	A.Pelto	3.11.2023	ETRS-GK26 / N2000				
Hyväksyjä	Työnumero		Lehti				
	101016655-004						
AFRY		AFRY Finland Oy		Suunn.ala		Pituusnumero	
Puisokatu 2-4 D 41100 Jyväskylä Puh. 010 3311 etunimi.sukunimi@afry.com		TKA 201		Muutos		----	

JOKIMÄENTIE plv 522
Tyypipoikkileikkaus
Mk 1:100

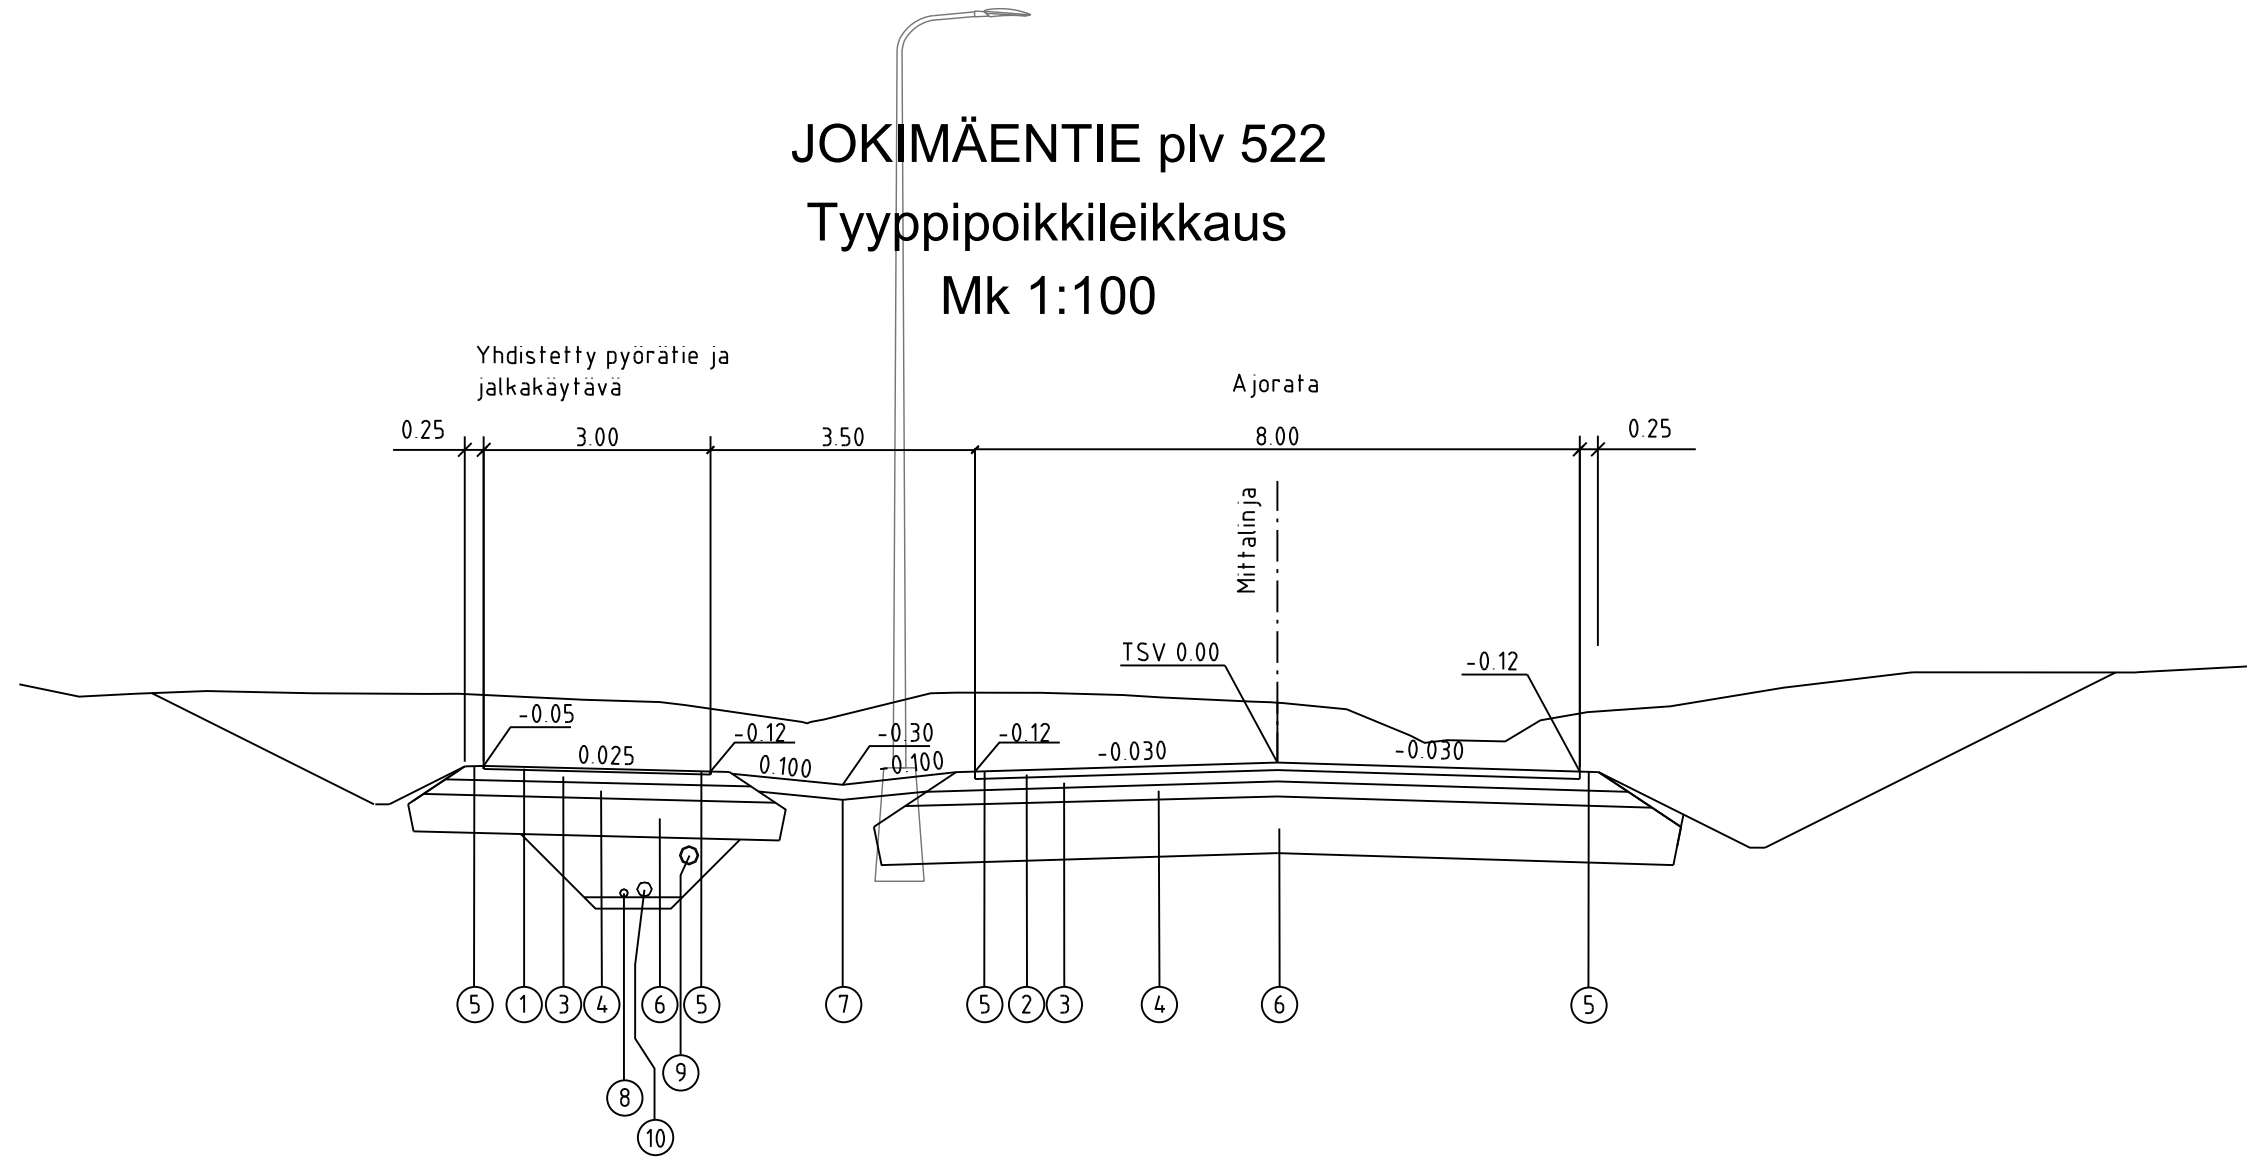

JOKIMÄENTIE plv 742
Tyypipoikkileikkaus
Mk 1:100

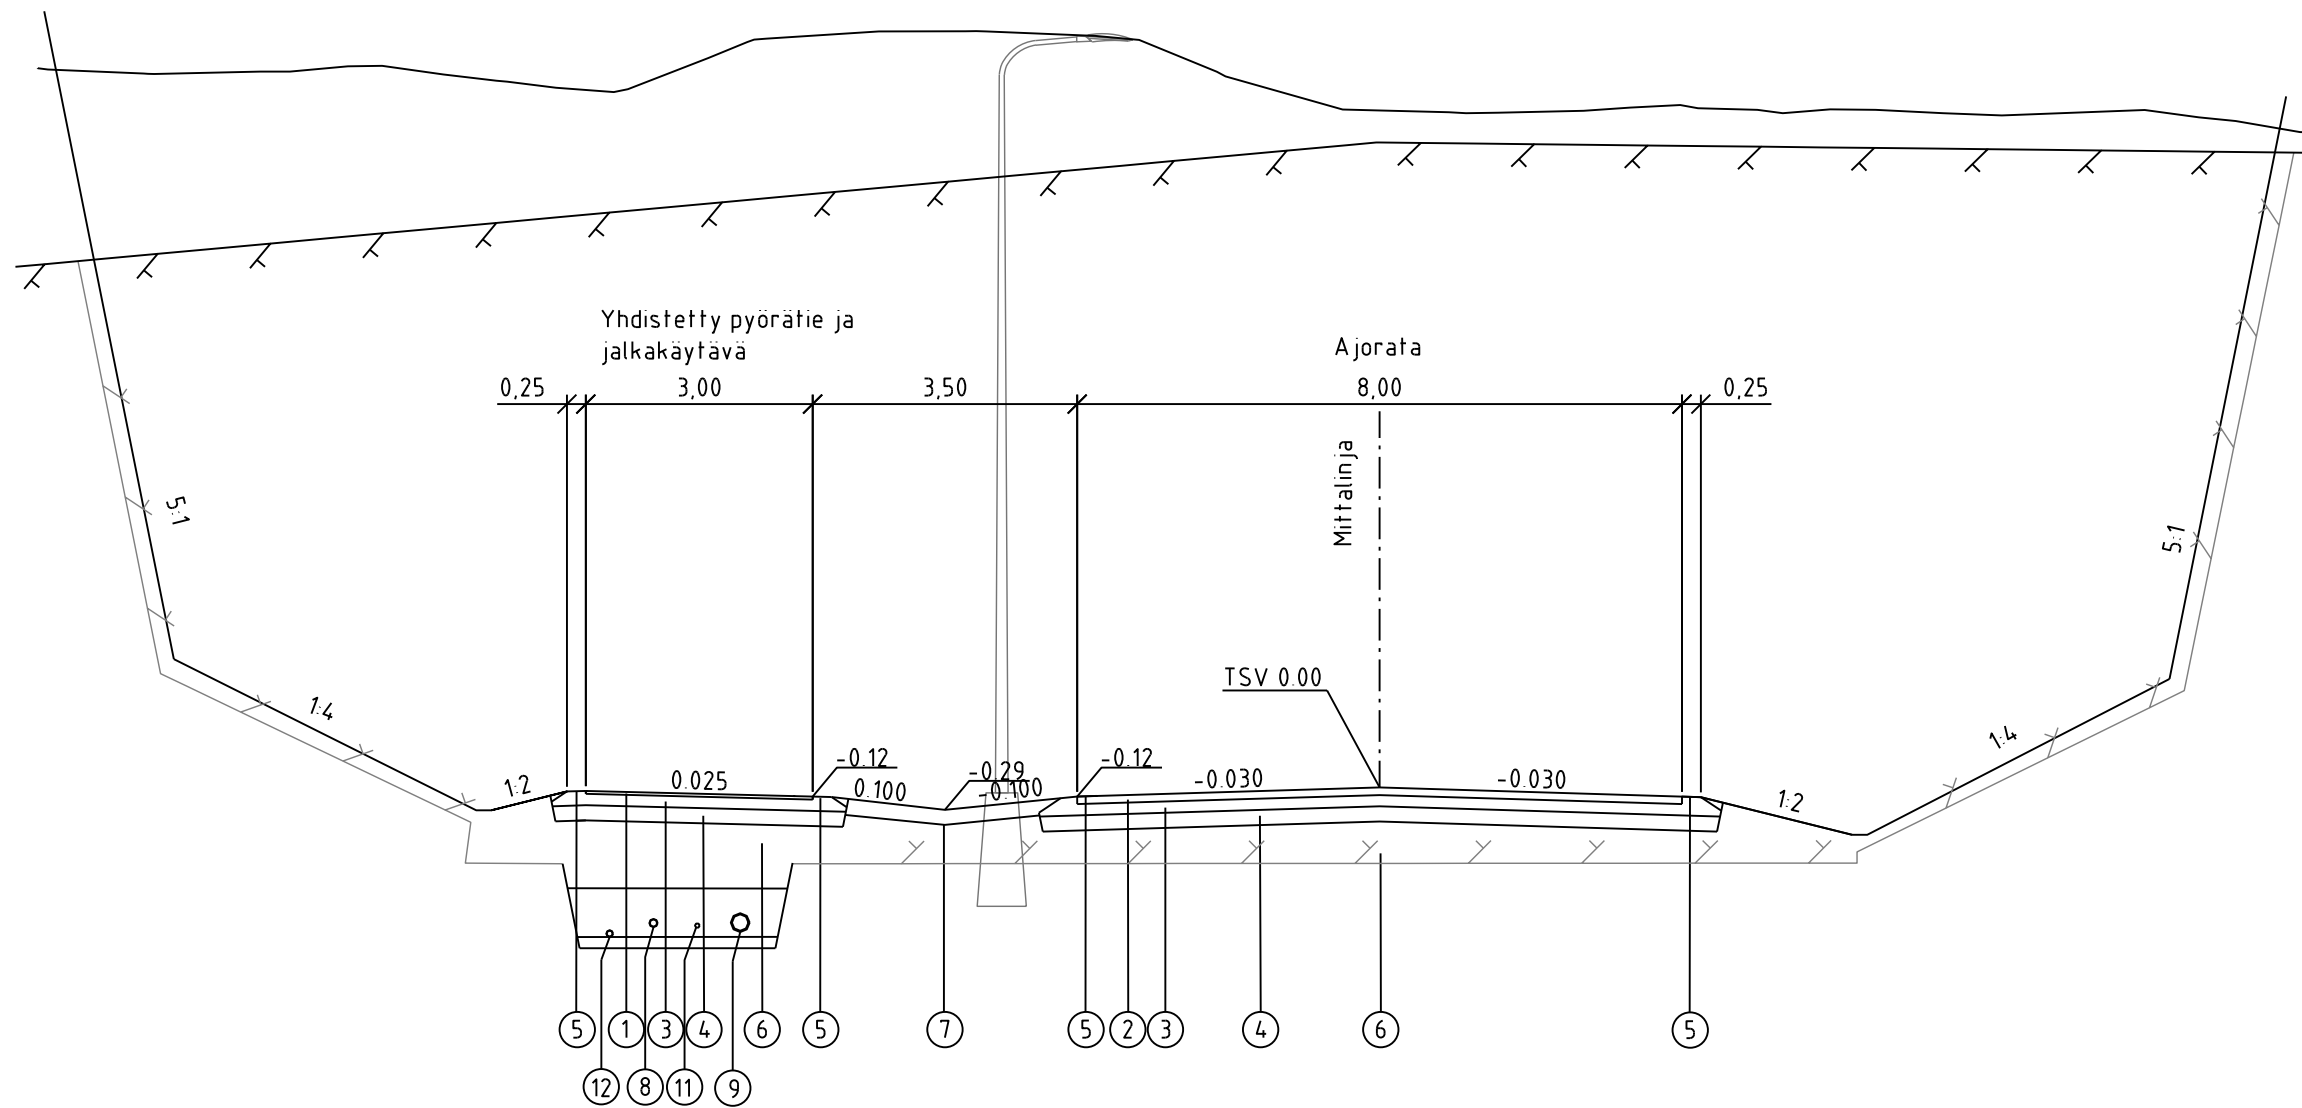

PLV 0-200

Katuluokka 6 - Jokimäentie JKPP		
Päällyste	AB 11/100	40 mm
Kantava kerros	KaM #0/32	150 mm
Jakava kerros	KaM #0/63	200 mm
Suodatin krs. Hk	Hk	500 mm
Yhteensä		890 mm

PLV 200-370

Katuluokka 6 - Jokimäentie JKPP		
Päällyste	AB 11/100	40 mm
Kantava kerros	KaM #0/32	150 mm
Jakava kerros	KaM #0/63	200 mm
Suodatin krs. Hk	Hk	
Yhteensä		390 mm

Katuluokka 4 - Jokimäentie ajorata		
Päällyste	AB 22/120	100 mm
Kantava kerros	KaM #0/32	150 mm
Jakava kerros	KaM #0/63	200 mm
Suodatin krs. Hk	Hk	750 mm
Yhteensä		1200 mm

Katuluokka 4 - Jokimäentie ajorata		
Päällyste	AB 22/120	100 mm
Kantava kerros	KaM #0/32	150 mm
Jakava kerros	KaM #0/63	200 mm
Suodatin krs. Hk	Hk	
Yhteensä		450 mm

1	Päällyste	AB 11/100
2	Päällyste	AB 22/120
3	Kantava kerros	KaM #0/32
4	Jakava kerros	KaM #0/63
5	Piennartäyte	KaM #0/8
6	Suodatin	Hiekka
7	Kasvualusta + nurmetus	200 mm
8	VJ-putki	PE/h-PN10 110 mm
9	HV-putki	PP/k-SN8 250 mm
10	JV-putki	PP-b/k-SN8 200 mm
11	PJV-putki	PE/h-PN10 63 mm
12	PJV-putki	PE/h-PN10 90 mm

Rev.	Muutos	Suun.	Tark.	Hyv.	Pvm
Kohde Orimattilan kaupunki Jokimäentie		Piiirustuksen sisältö Tyypipoikkileikkaukset			Mittakaavat 1:100
Rakennussuunnitelma					
Suunnittelija J.Hokkanen	Tarkastaja A.Pelho	Päiväys 14.11.2024	Tasokoordinaatisto / Korkeusjärjestelmä ETRS-GK26 / N2000		
Hyväksyjä A.Pelho		Työnumero 101016655-004			Lehti
AFRY AF PÖYRY		AFRY Finland Oy Piippukatu 11 40100 Jyväskylä Puh. 010 3311 etunimi.sukunimi@afry.com		Suunn.ala TKA	Piirustusnumero 301
					Muutos