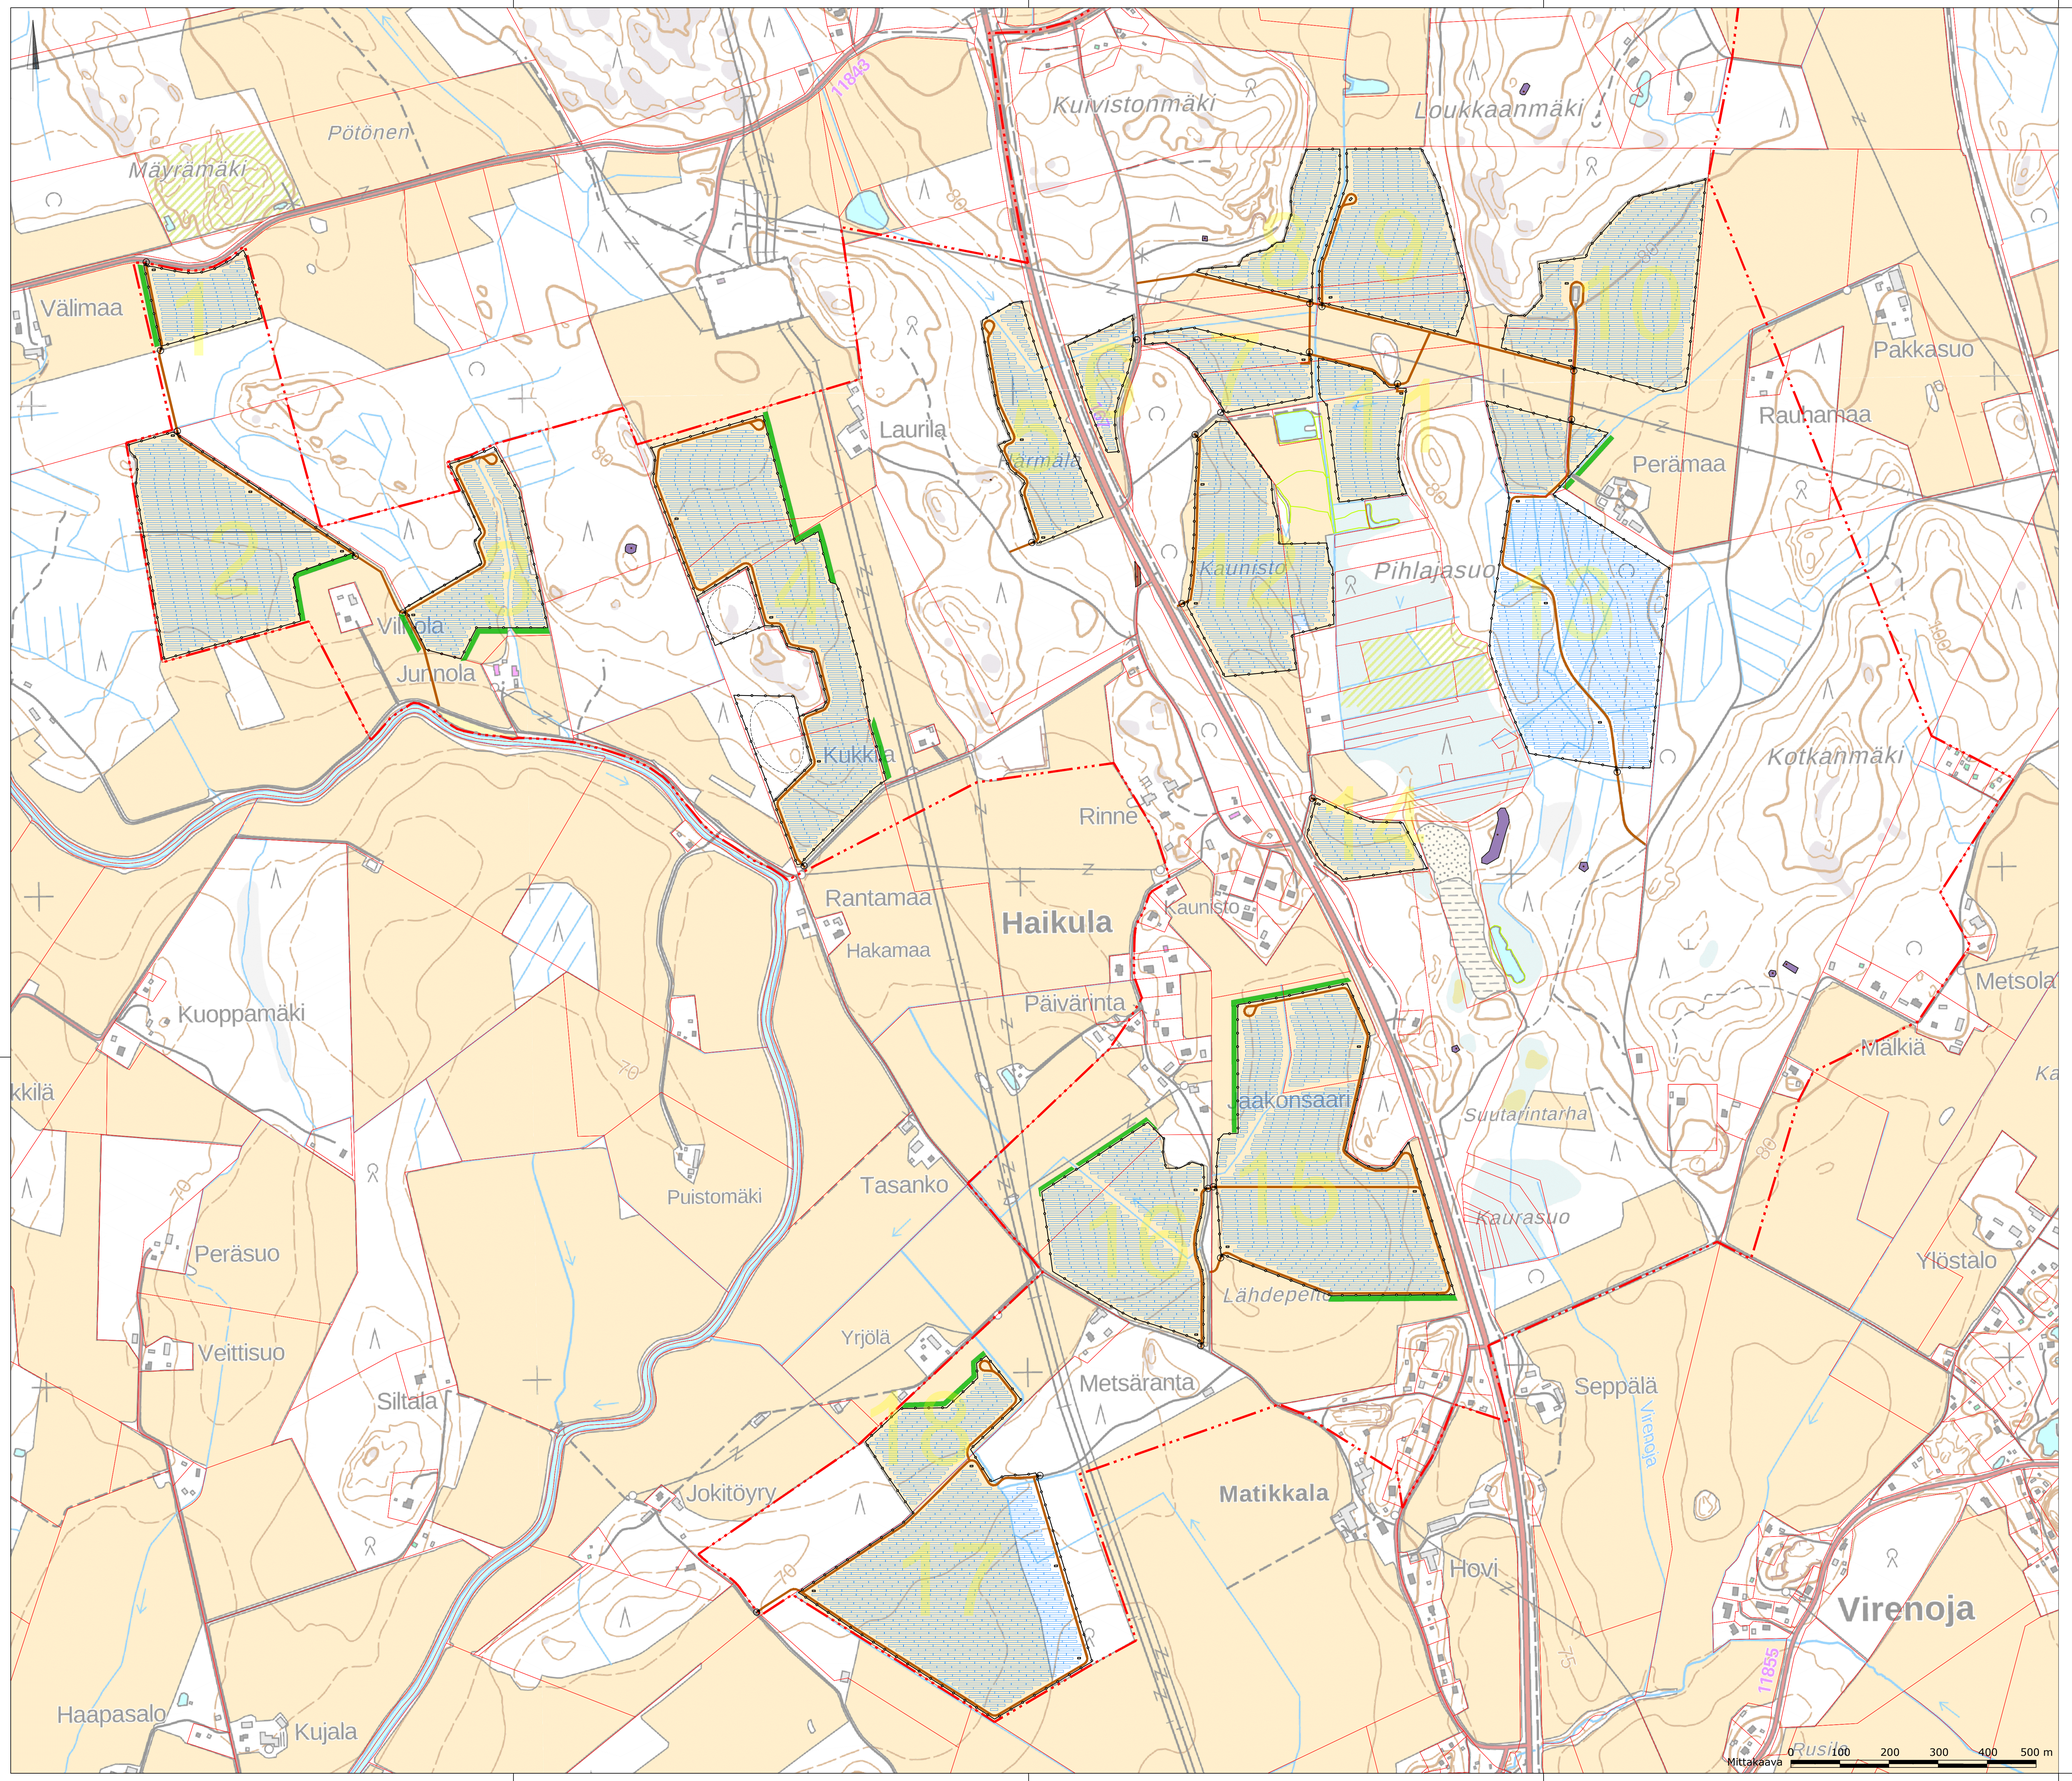


KARTTAMERKINNÄT

- Muuntamo
- Paneelimoduuli (26)
- Paneelimoduuli (52)
- Aita
- Huolto-/pelastustie (4 m)
- Kiinteistöraja
- Viitasammakko
- Yleiskaava-alueen raja
- Arkeologinen muinaisjäännös
- Varaus maisemointialueeksi
- Vaihtoehtoiset sijaintivaihtoehdot sähköasema-ja energiavarastoalueiksi
- Paneelialueen sisäänmenoväylä

Koordinaattijärjestelmä: ETRS-Gk26			Korkeusjärjestelmä
K-osa/kylä: Orimattila	Kortteli/tila: Pennala	Tontti/Rn:o	Viranomaisen merkintöjä
Rakennustoimenpide			Piirustuslaji / Juokseva nro
Rakennuskohteen nimi ja osoite: Fortum Renewables Finland Oy Pennalan aurinkovoimala			Piirustuksen sisältö: PV-layout / Mittakaava: 1:5000
RAMBØLL Ramboll Finland Oy Ylistönmäentie 26 40500 Jyväskylä etunimi.sukunimi@ramboll.fi			Suunn.ala: SOL / Työnro: 1510086092-004 / Tiedosto / Piirustusnro: 100 / Piirustuksia / Muutos
suunn.(nimi, tutkinto, allekirj.): Minna Länsisalmi (ins,AMK)		piirt.: Mlä	hyv.: Tiina Heikkilä / pvm: 5.5.2026