


Hakija täyttää

 ORIMATTILAN KAUPUNKI Tekninen palvelukeskus	SIJOITUSLUPA		Saapumispäivämäärä
			Lupnumero
Hakija (työstä vastaava)	Hakijan nimi Elisa Oyj		
	Osoite, johon lupa toimitetaan Piippukatu 11 40100 Jyväskylä		
	Yhteyshenkilö Kari Koponen	Puh./ Sähköposti 050 67518	
Laskutustiedot	Nimi Elisa Oyj / Kari Koponen	Puh. 050 67518	
	Laskutusosoite Ratavartijankatu 3 00061 Elisa Laskun viite:1484171		
	y-tunnus, henkilötunnus 0116510-6		
Kohteen sijainti	Kadun puiston tai muu yleisen alueen nimi ja osoite Jokimäentie 4 16320 Pennala		
	Kaupunginosa Pennala	Kortteli	Tontti 560411-3-269
Sijoituksen tarkoitus	Käyttötarkoitus <input type="checkbox"/> Sähkö <input type="checkbox"/> Jätevesi <input type="checkbox"/> TV <input type="checkbox"/> Vesi <input checked="" type="checkbox"/> Data ja puhelinkaapeli <input type="checkbox"/> Kaukolämpö <input type="checkbox"/> Muu		
	<input type="checkbox"/> Kaivantoon tulee myös muiden kuin hakijan omistajia johtoja/laitteita <input checked="" type="checkbox"/> Kaivantoon ei ole tulossa muita kuin hakijan omistamia johtoja/laitteita.		
Liitteet	<input checked="" type="checkbox"/> Piirustukset <u>1</u> kpl <input type="checkbox"/> Muu, mikä _____		
Allekirjoitukset	Hakijan tai hänen edustajansa allekirjoitus 	Nimenselvennys Petri Lampinen/Voimatel Oy	

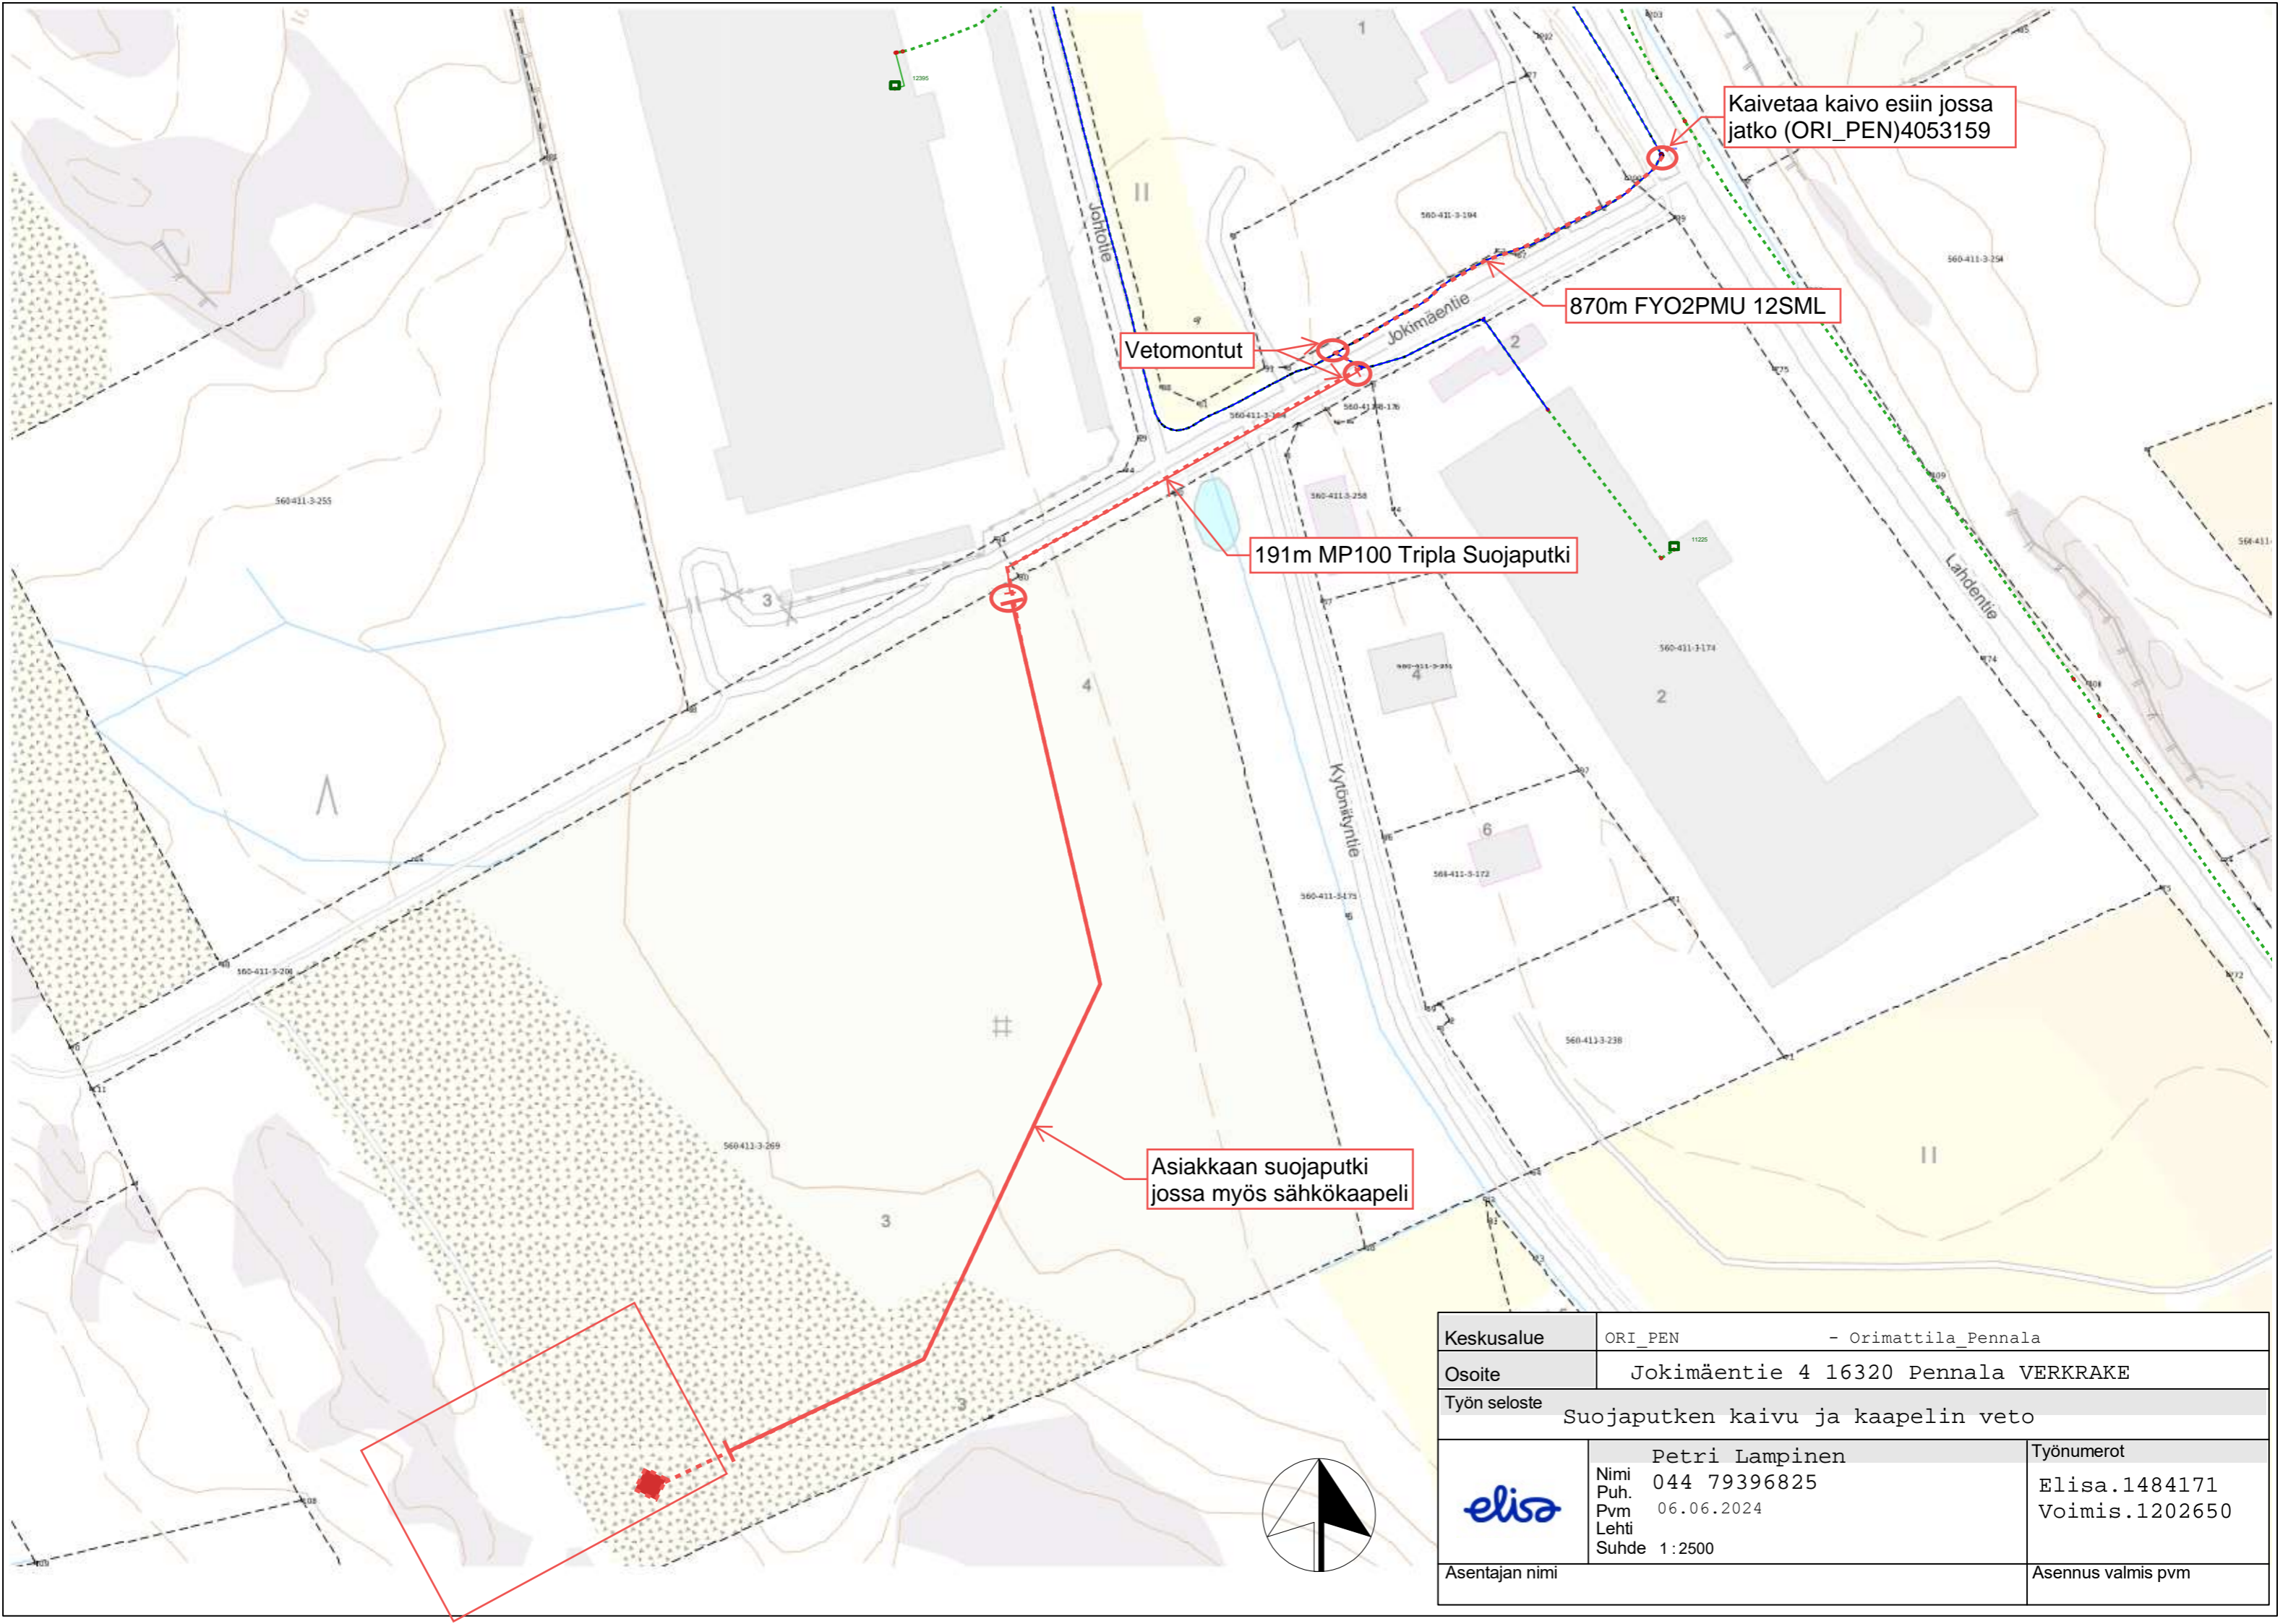


Kaivetaan kaivo esiin jossa jatko (ORI_PEN)4053159

870m FYO2PMU 12SML

Vetomontut

191m MP100 Tripla Suojaputki

Asiakkaan suojaputki jossa myös sähkökaapeli

Keskusalue	ORI_PEN	- Orimattila_Pennala
Osoite	Jokimäentie 4 16320 Pennala VERKRAKE	
Työn seloste	Suojaputken kaivu ja kaapelin veto	
	Nimi	Petri Lampinen
	Puh.	044 79396825
	Pvm	06.06.2024
	Lehti	Suhde 1:2500
Asentajan nimi	Asennus valmis pvm	
	Työnumerot	
	Elisa.1484171	
	Voimis.1202650	