






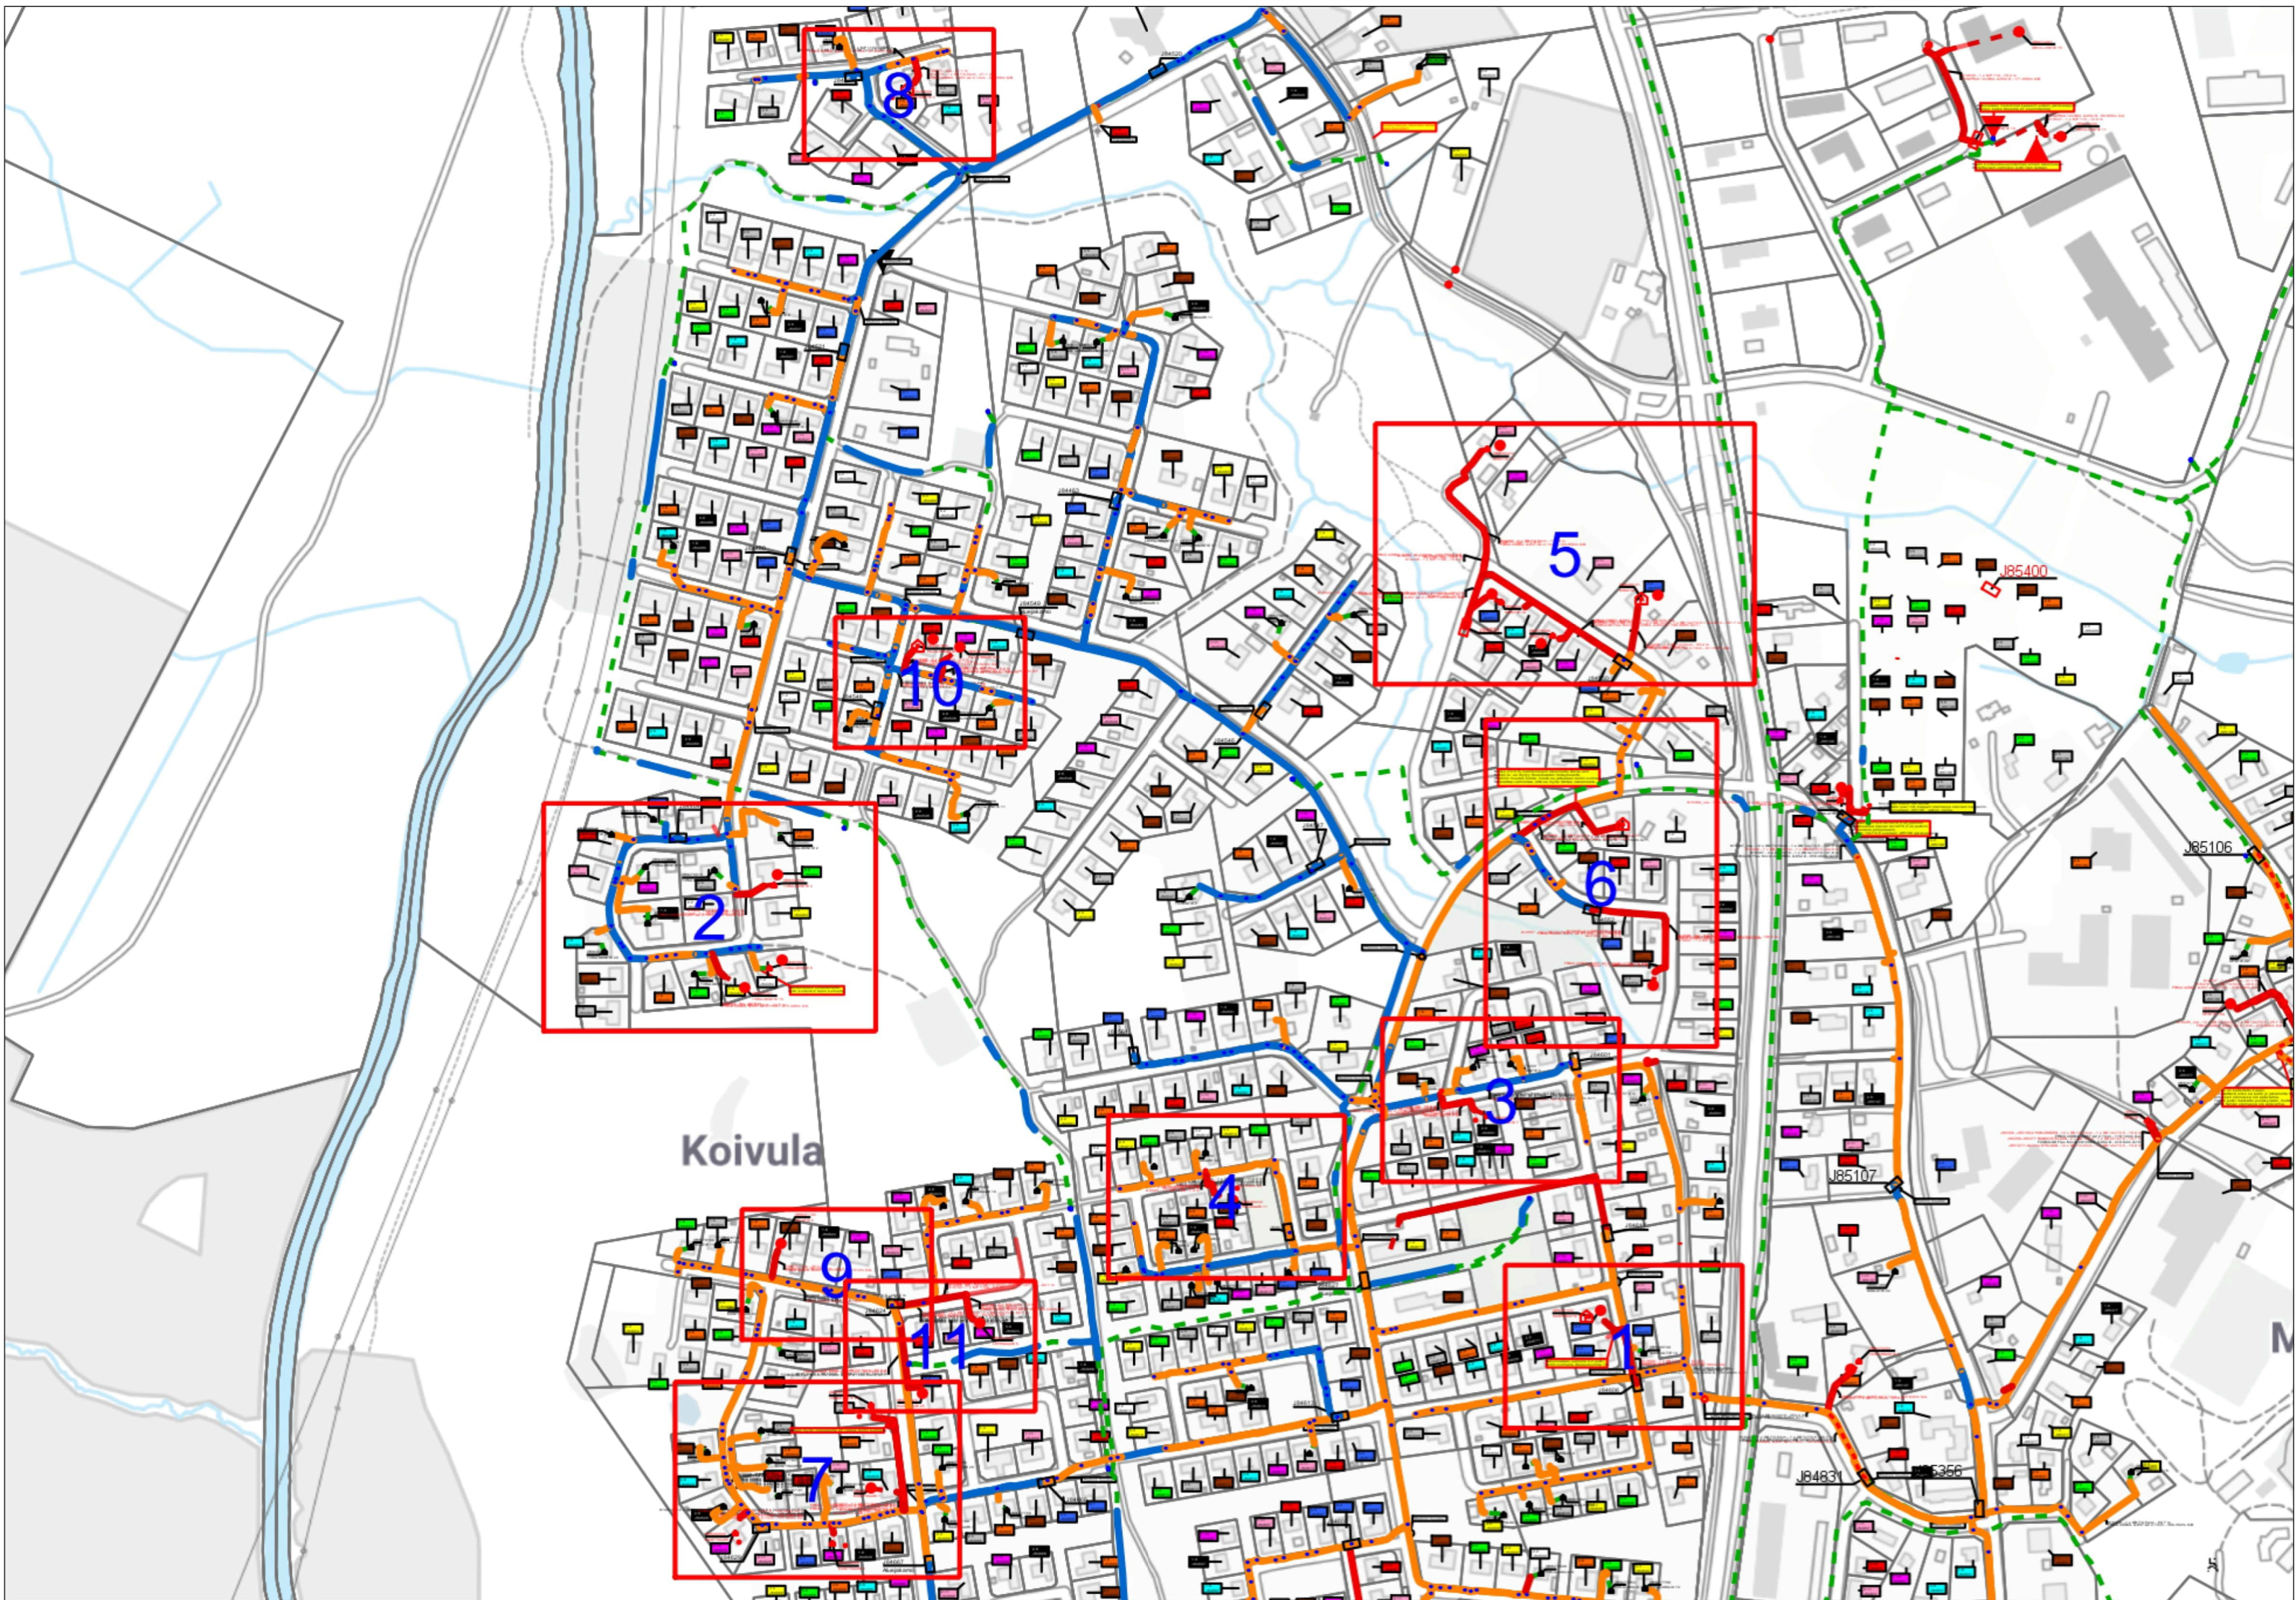


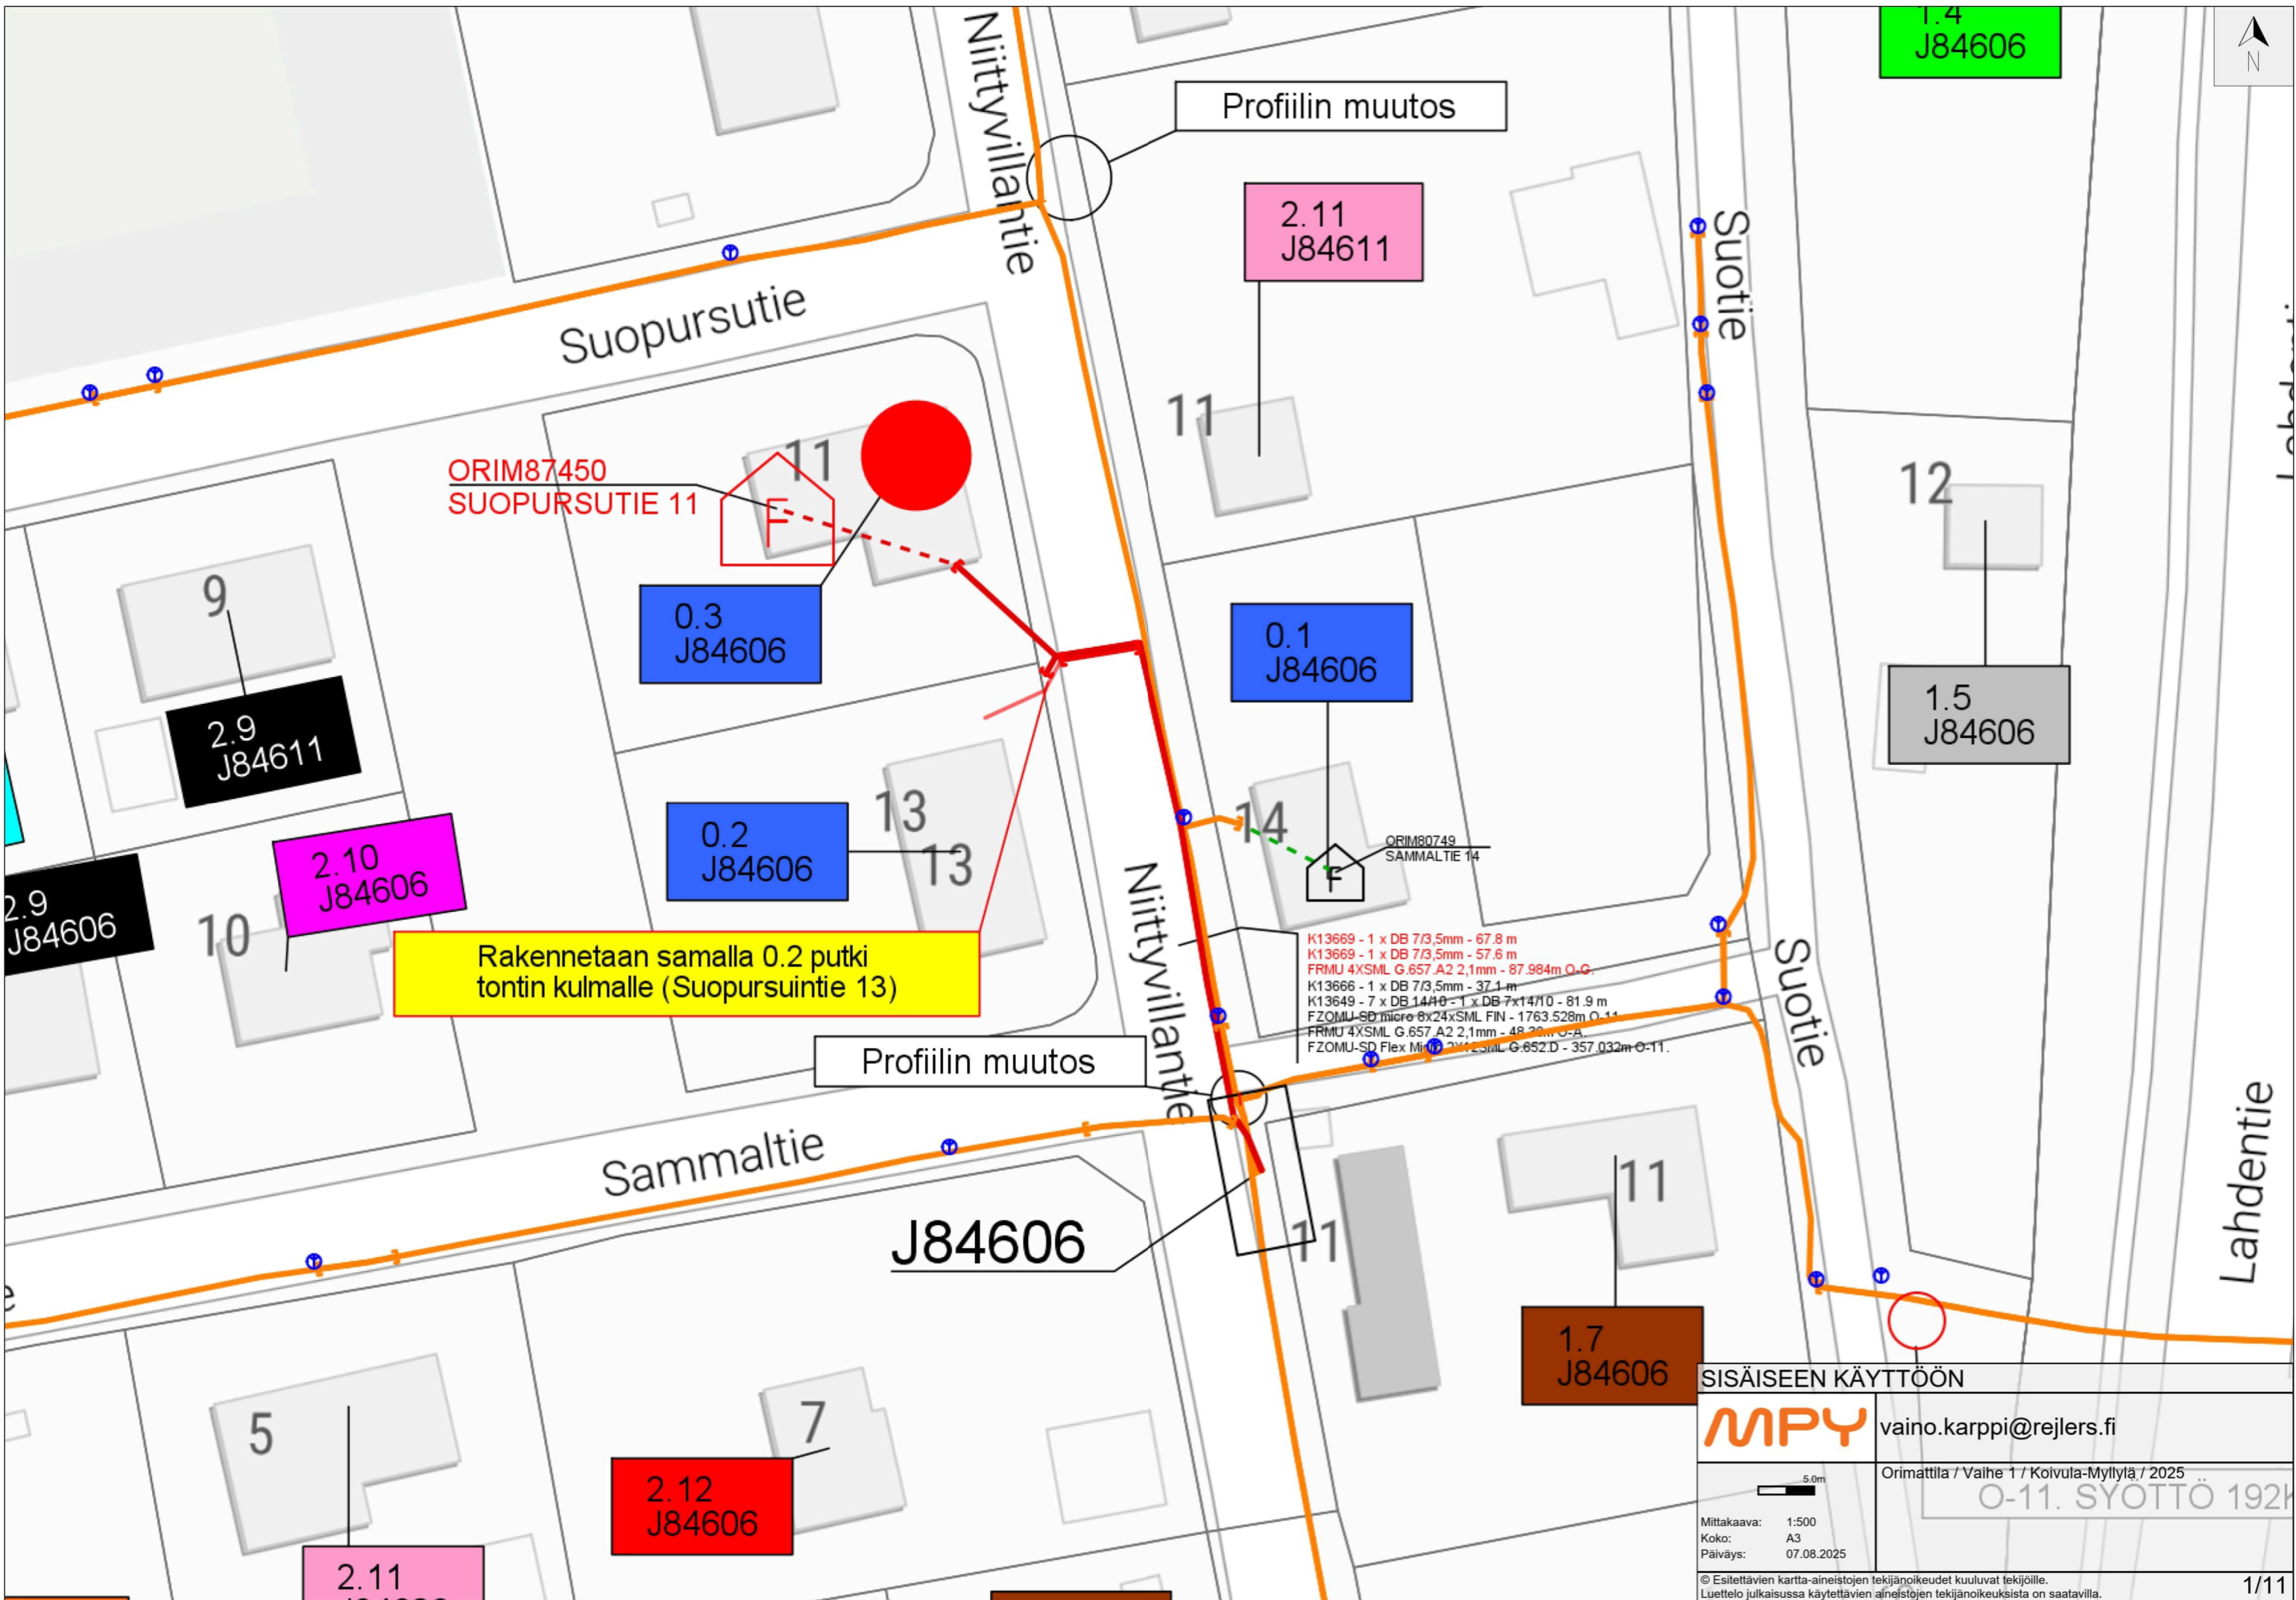


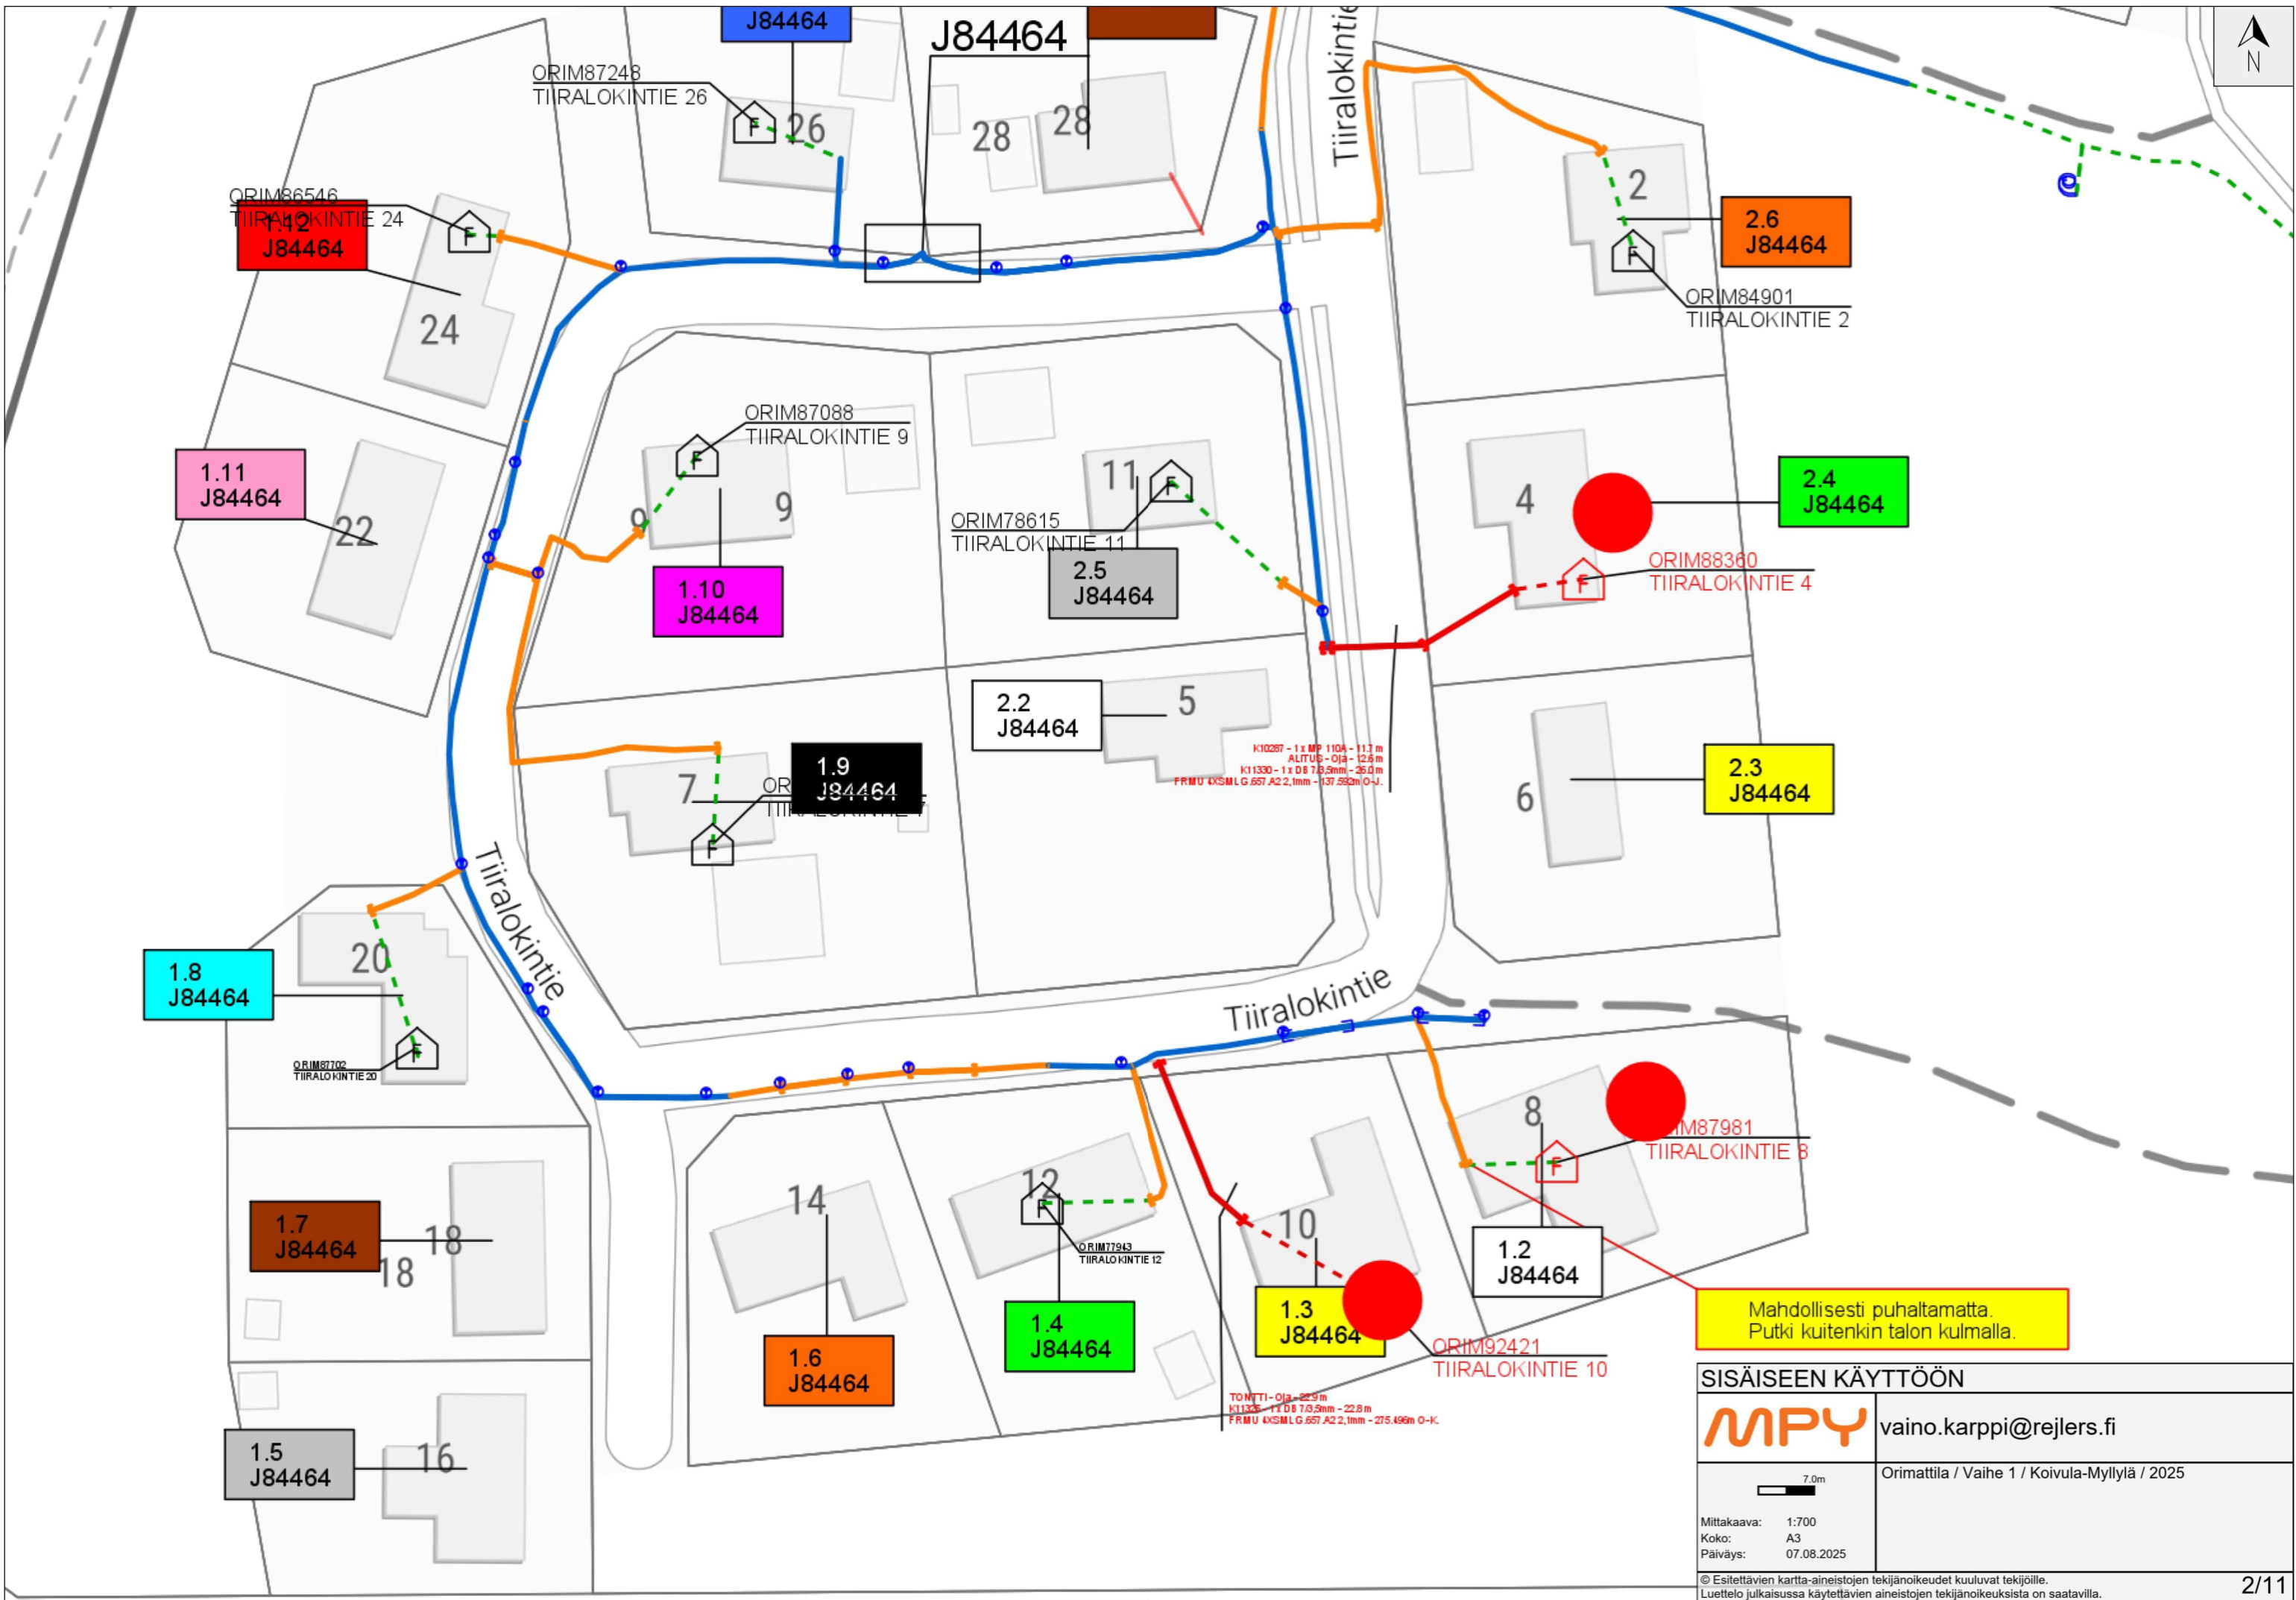


 


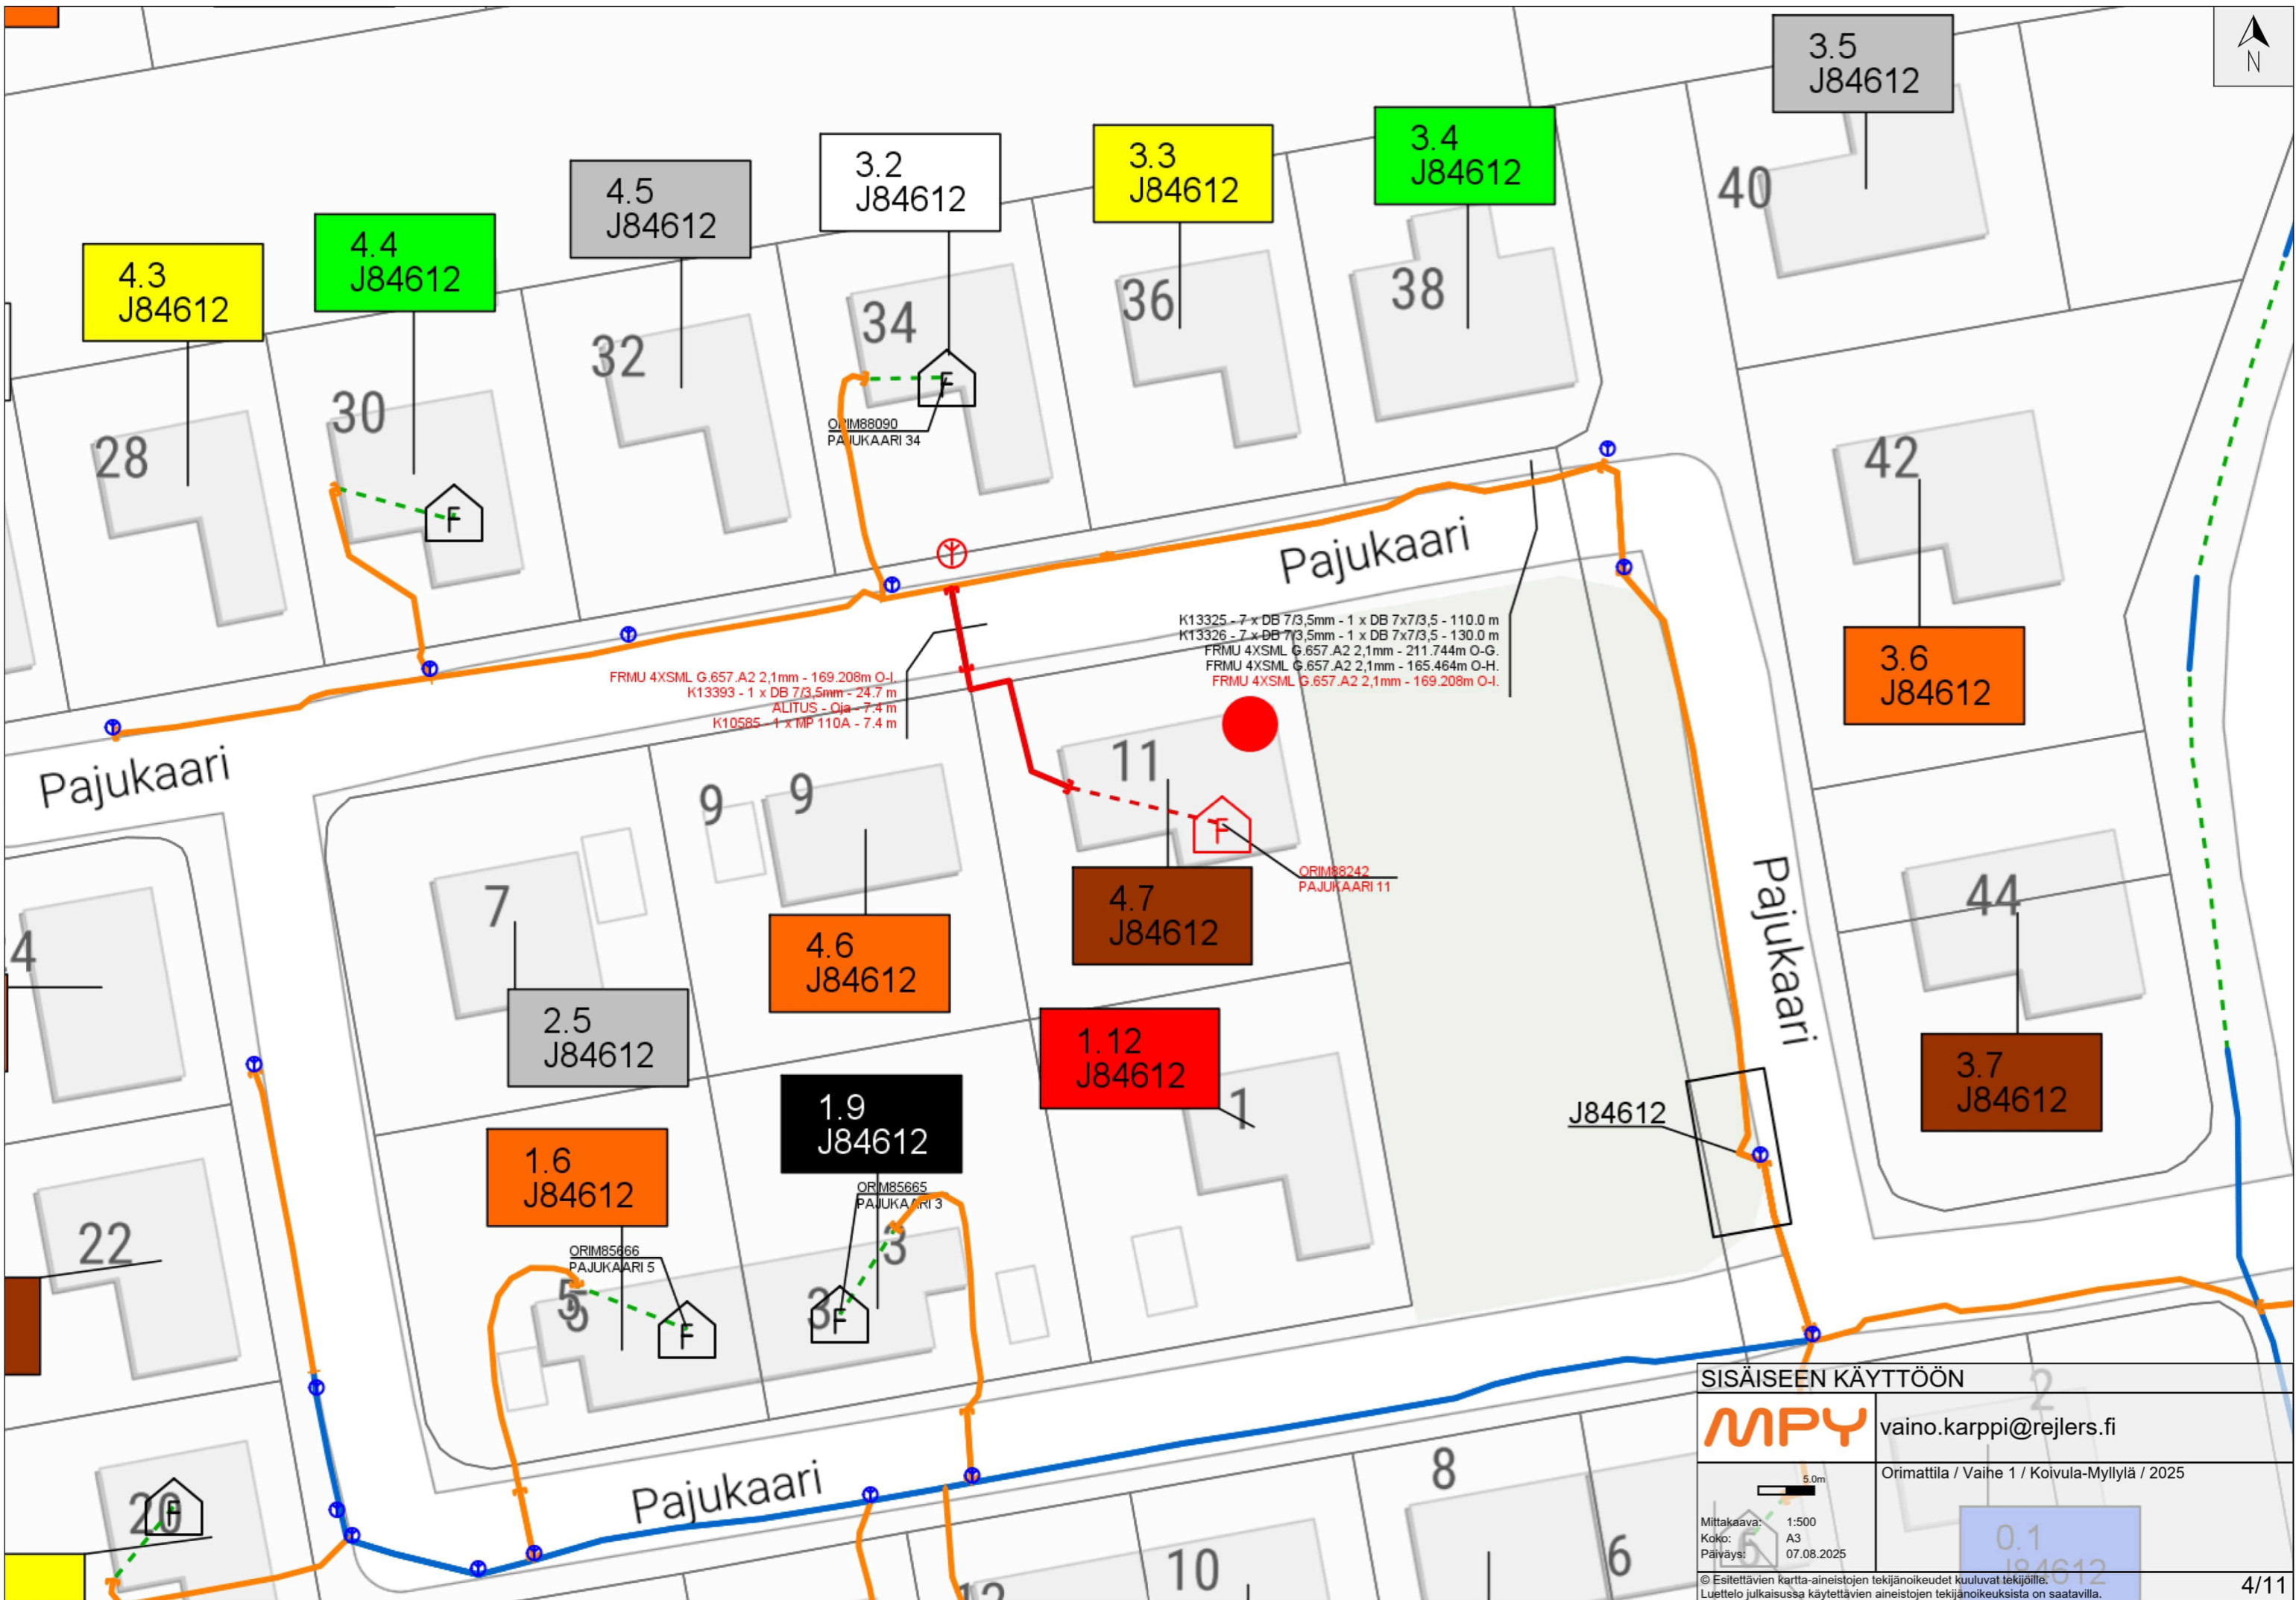


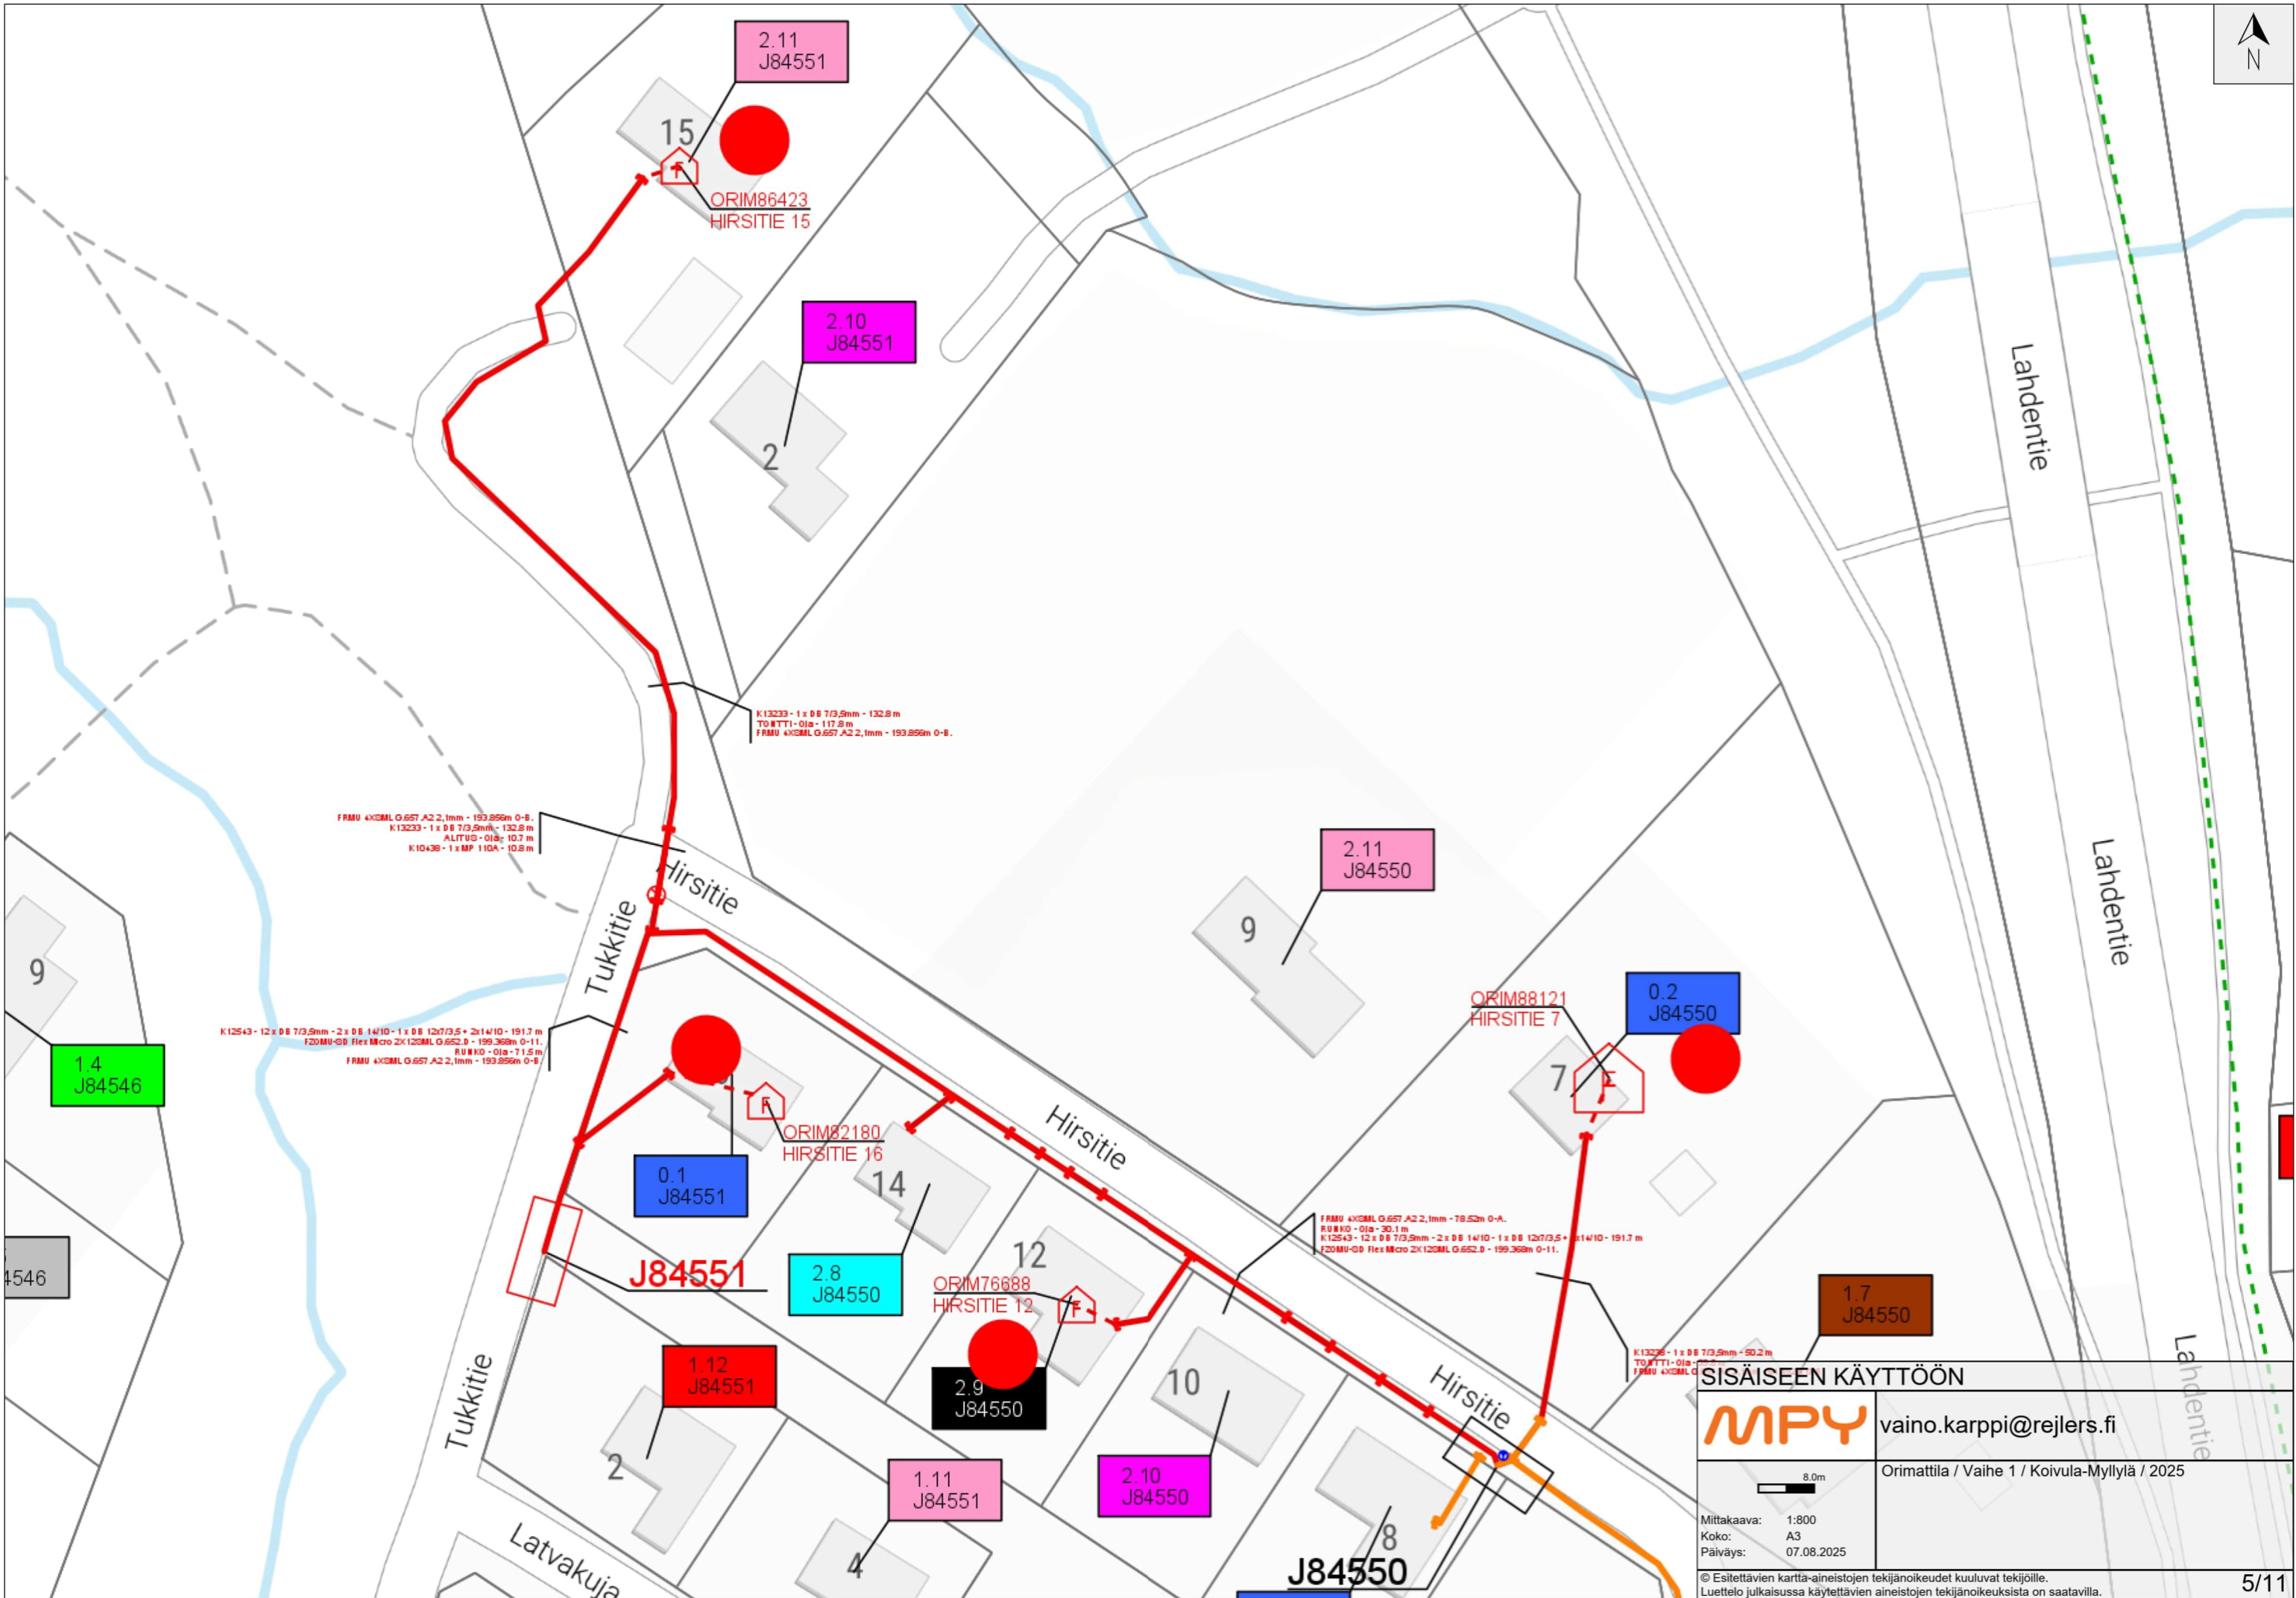


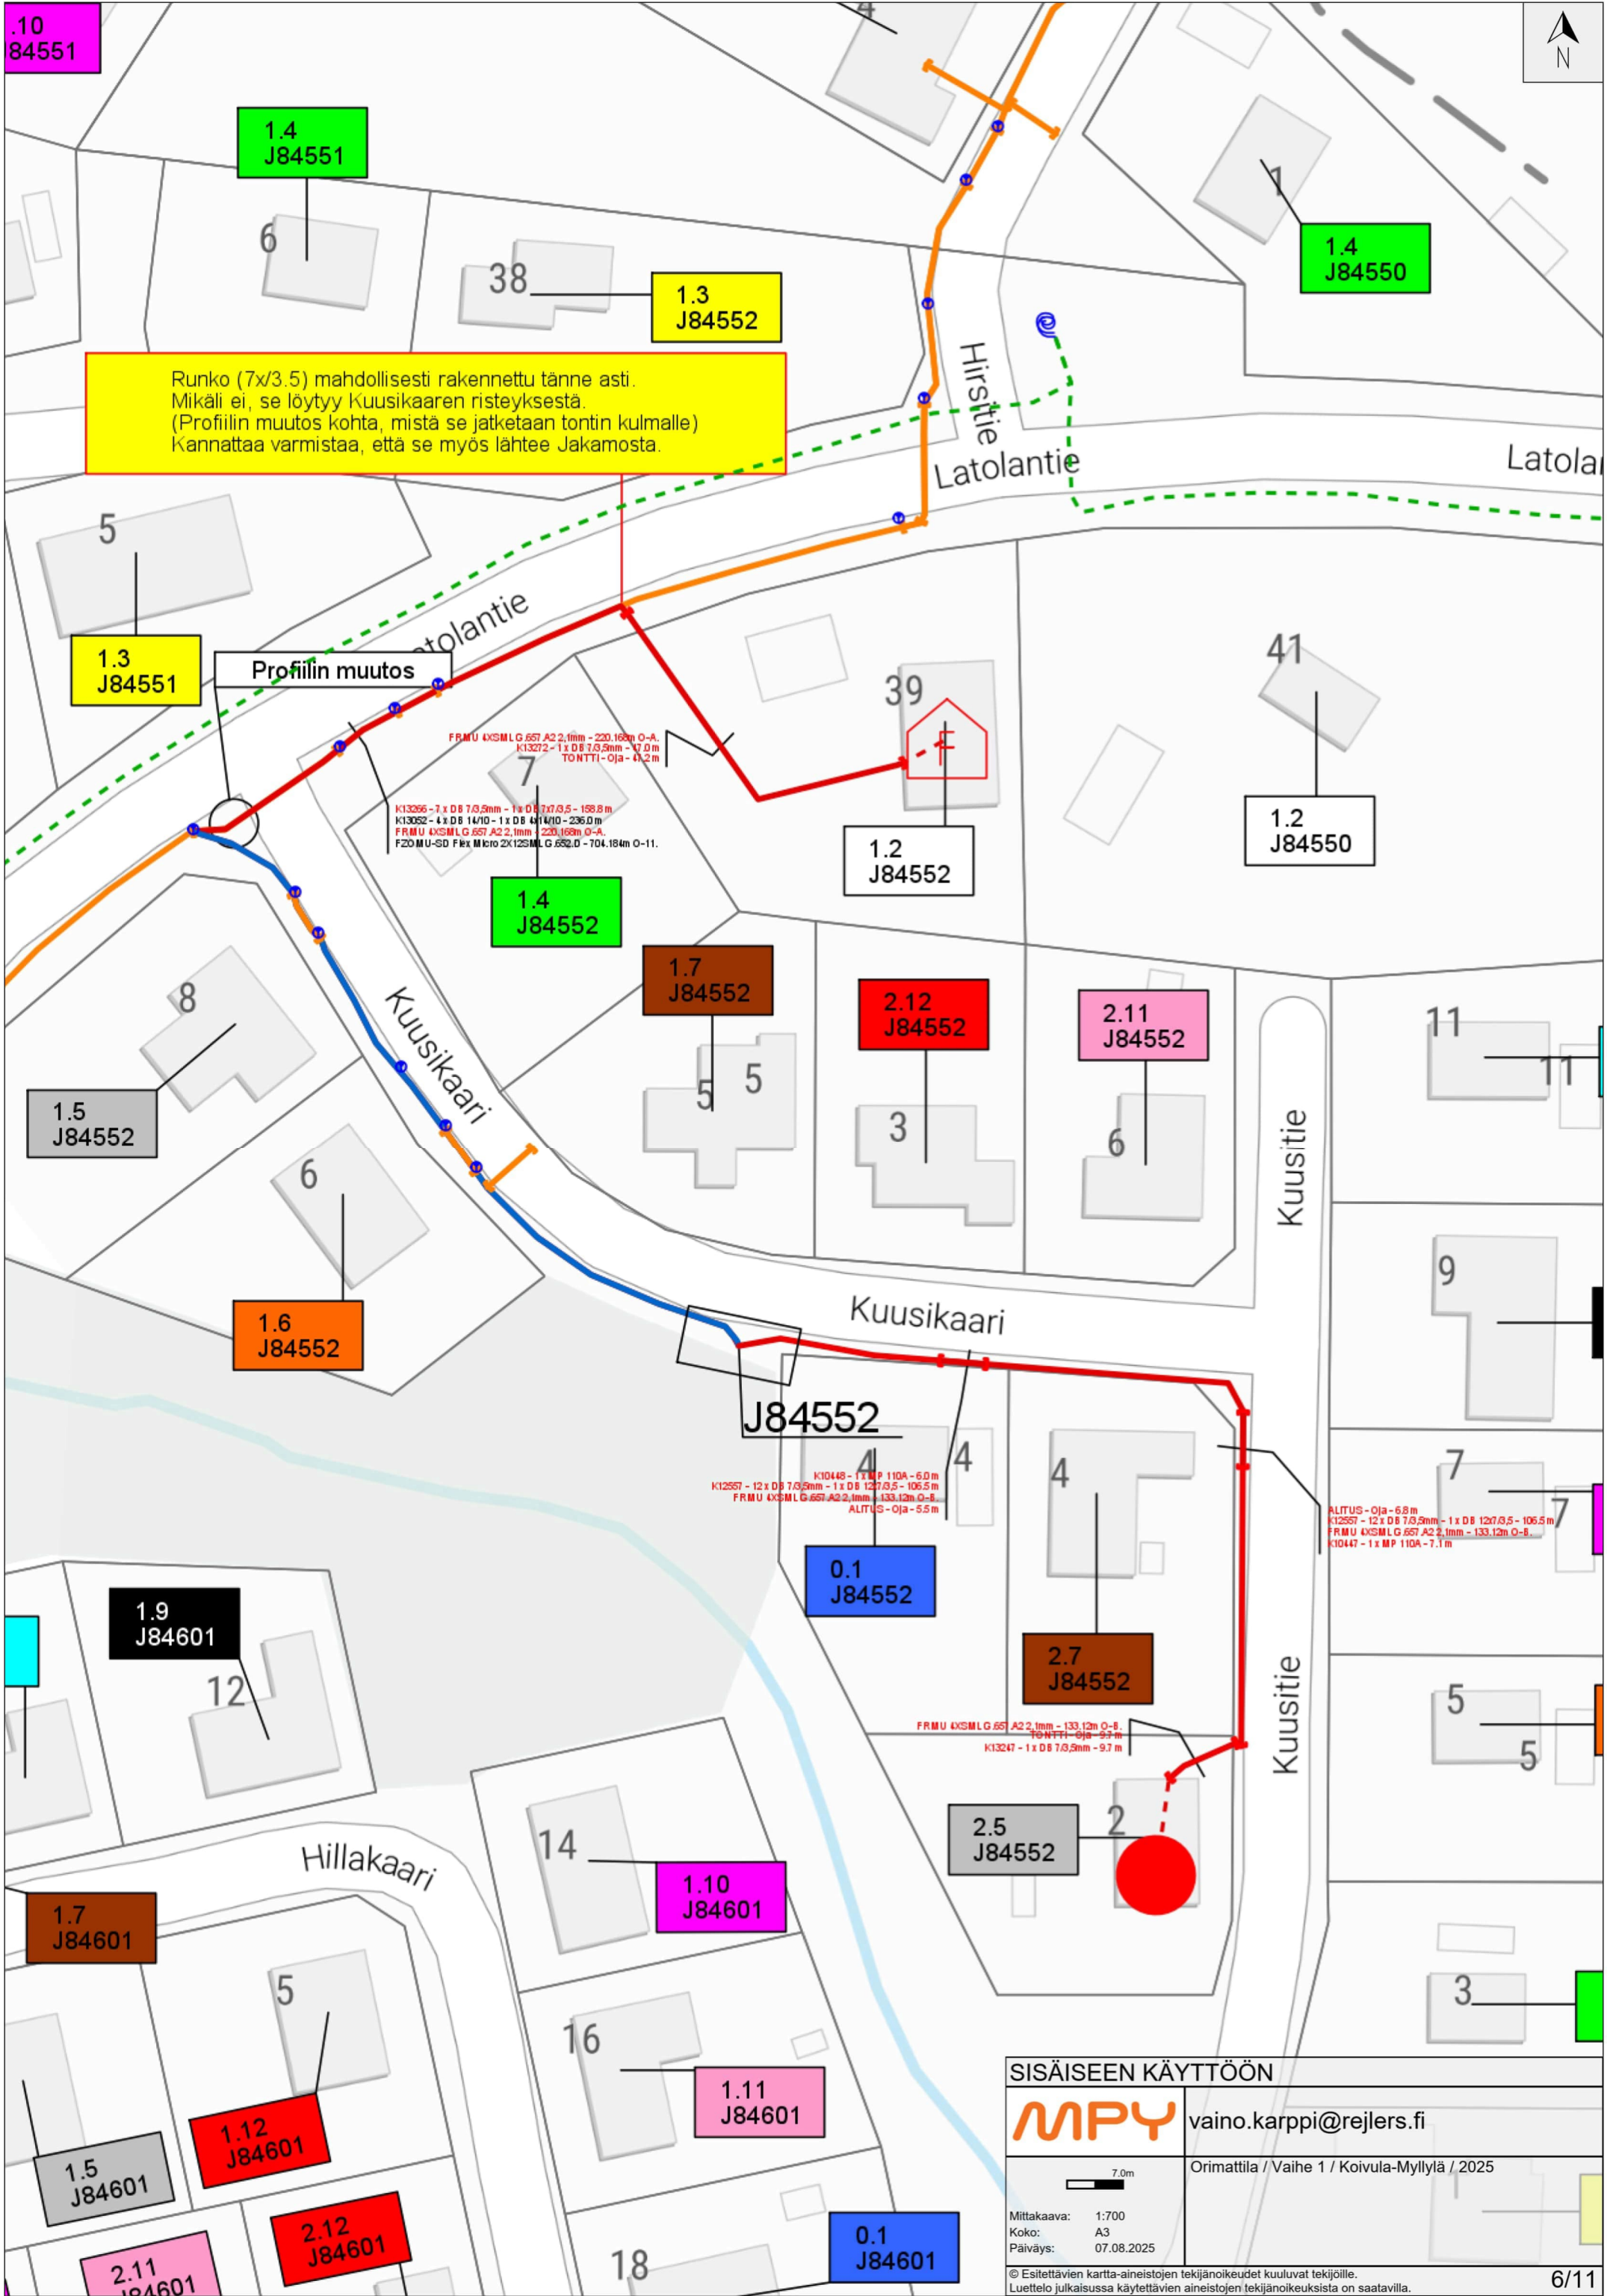


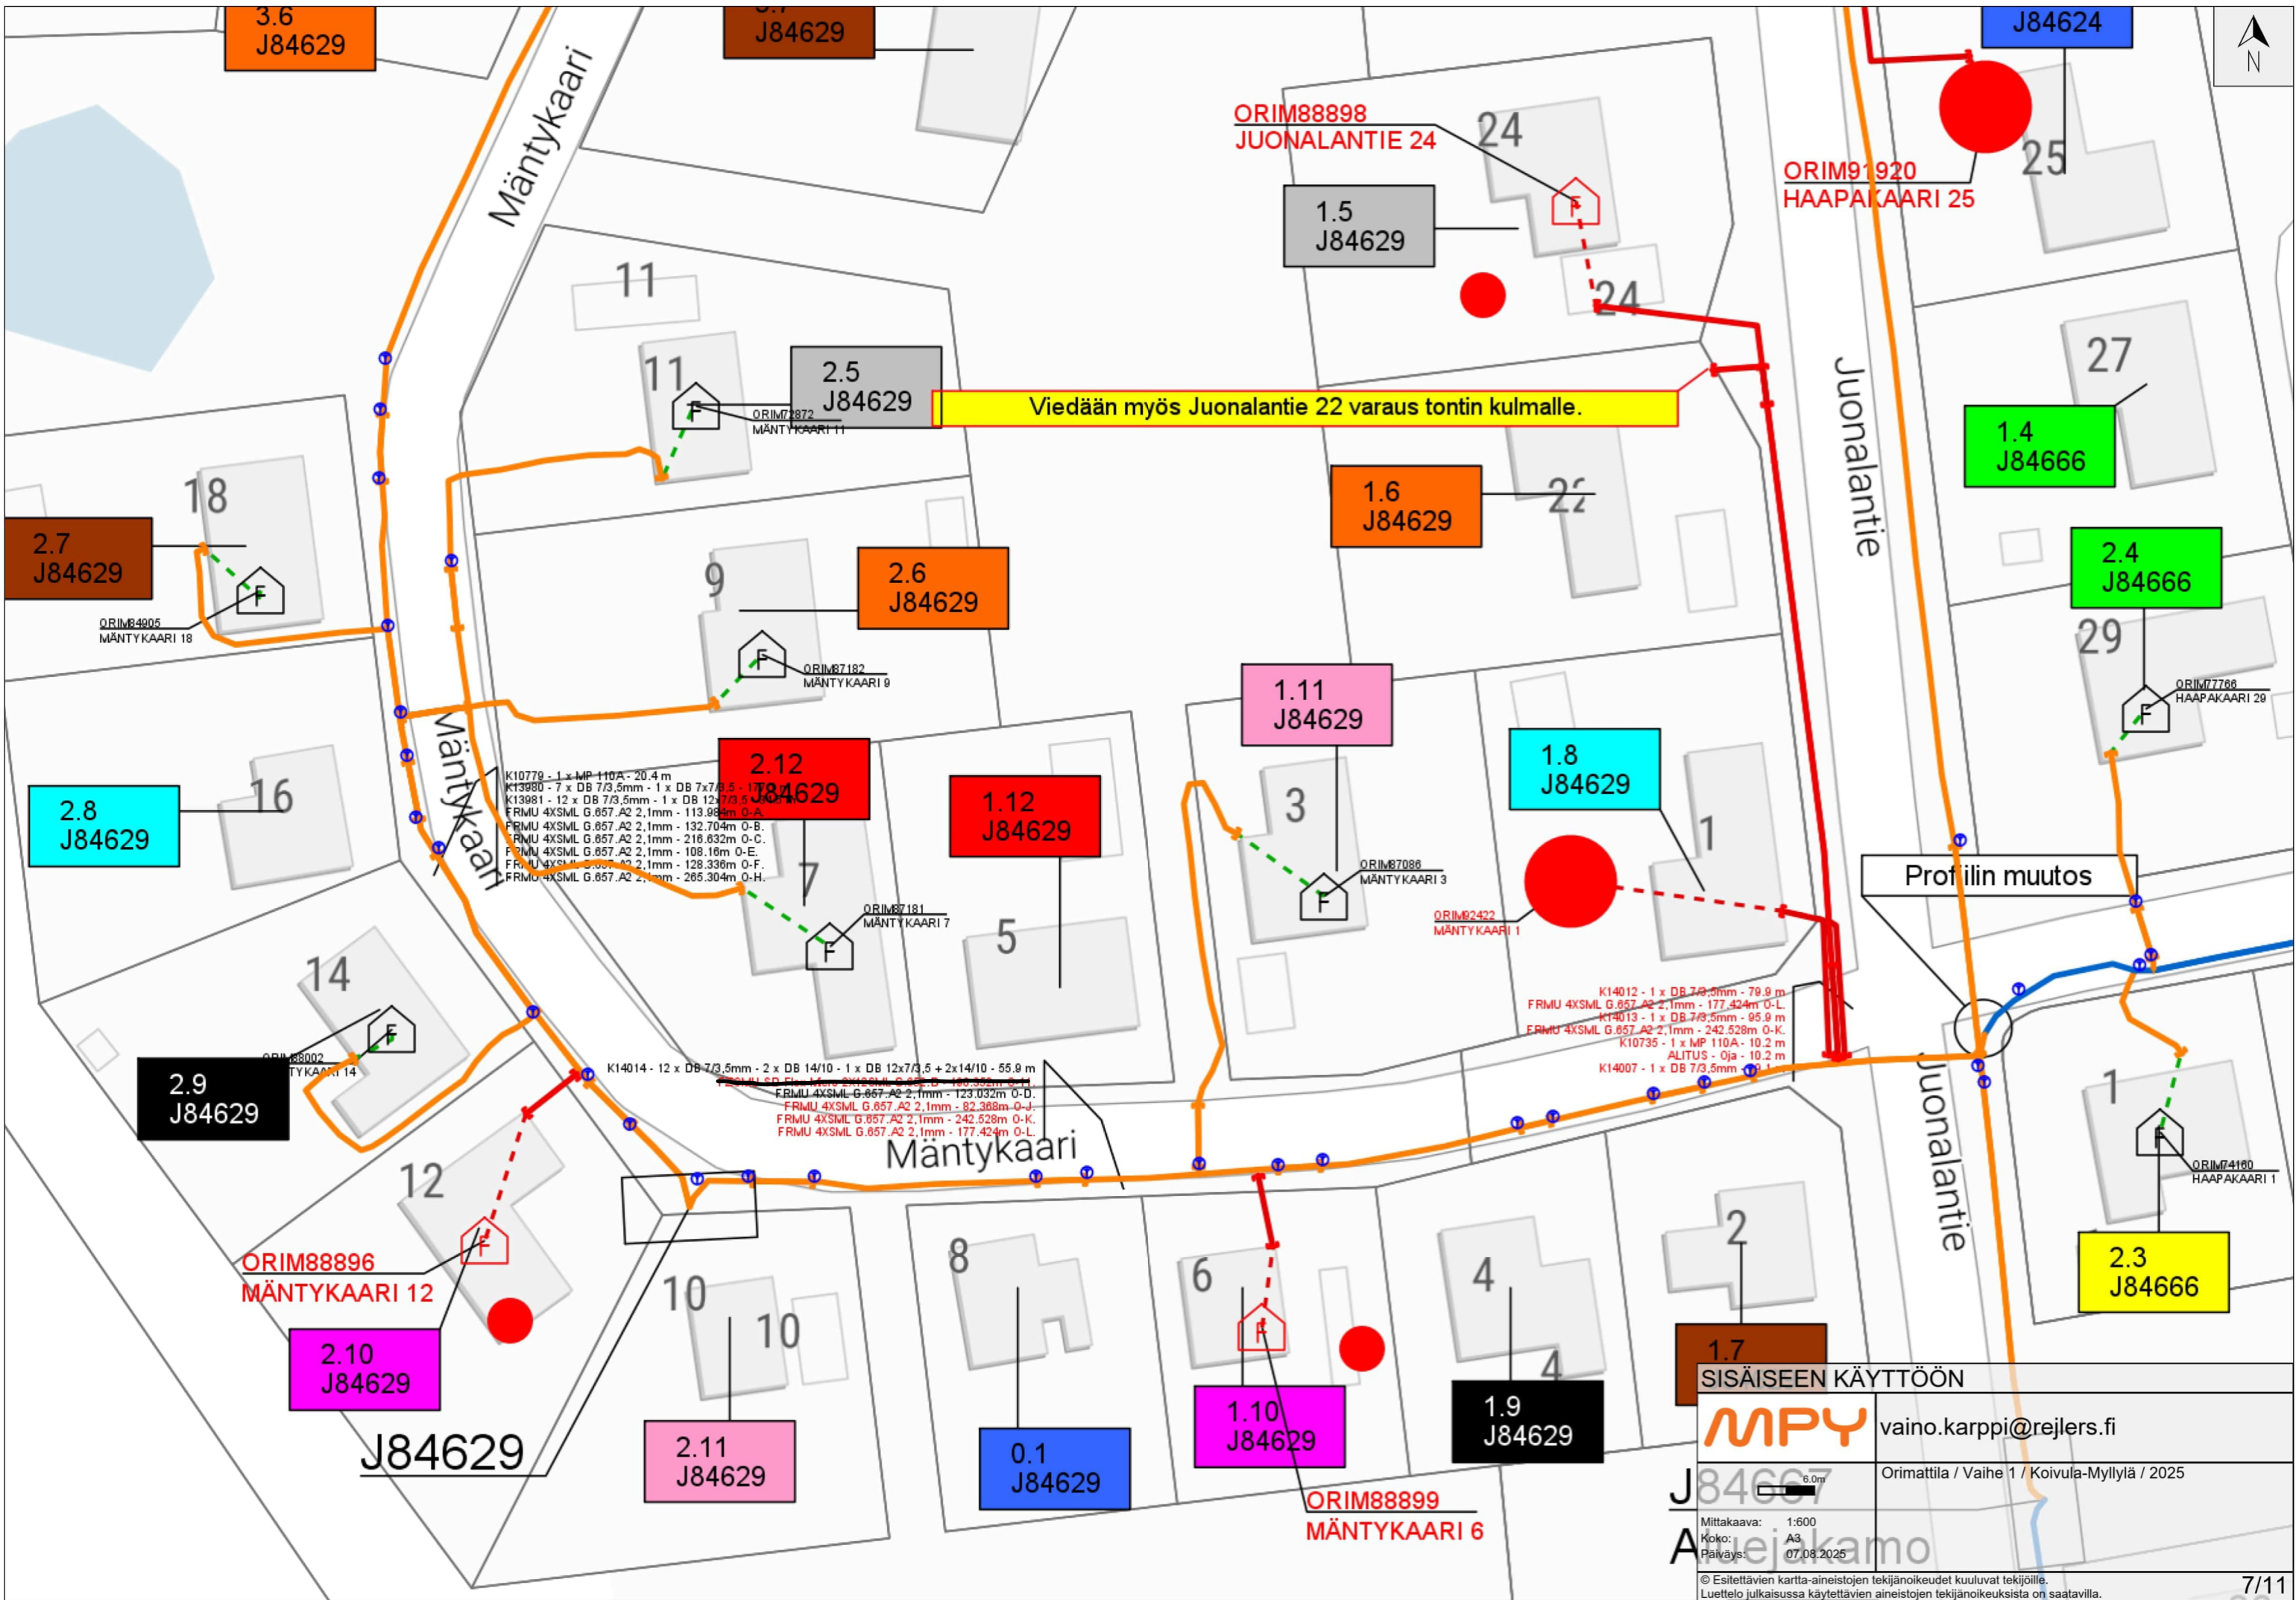

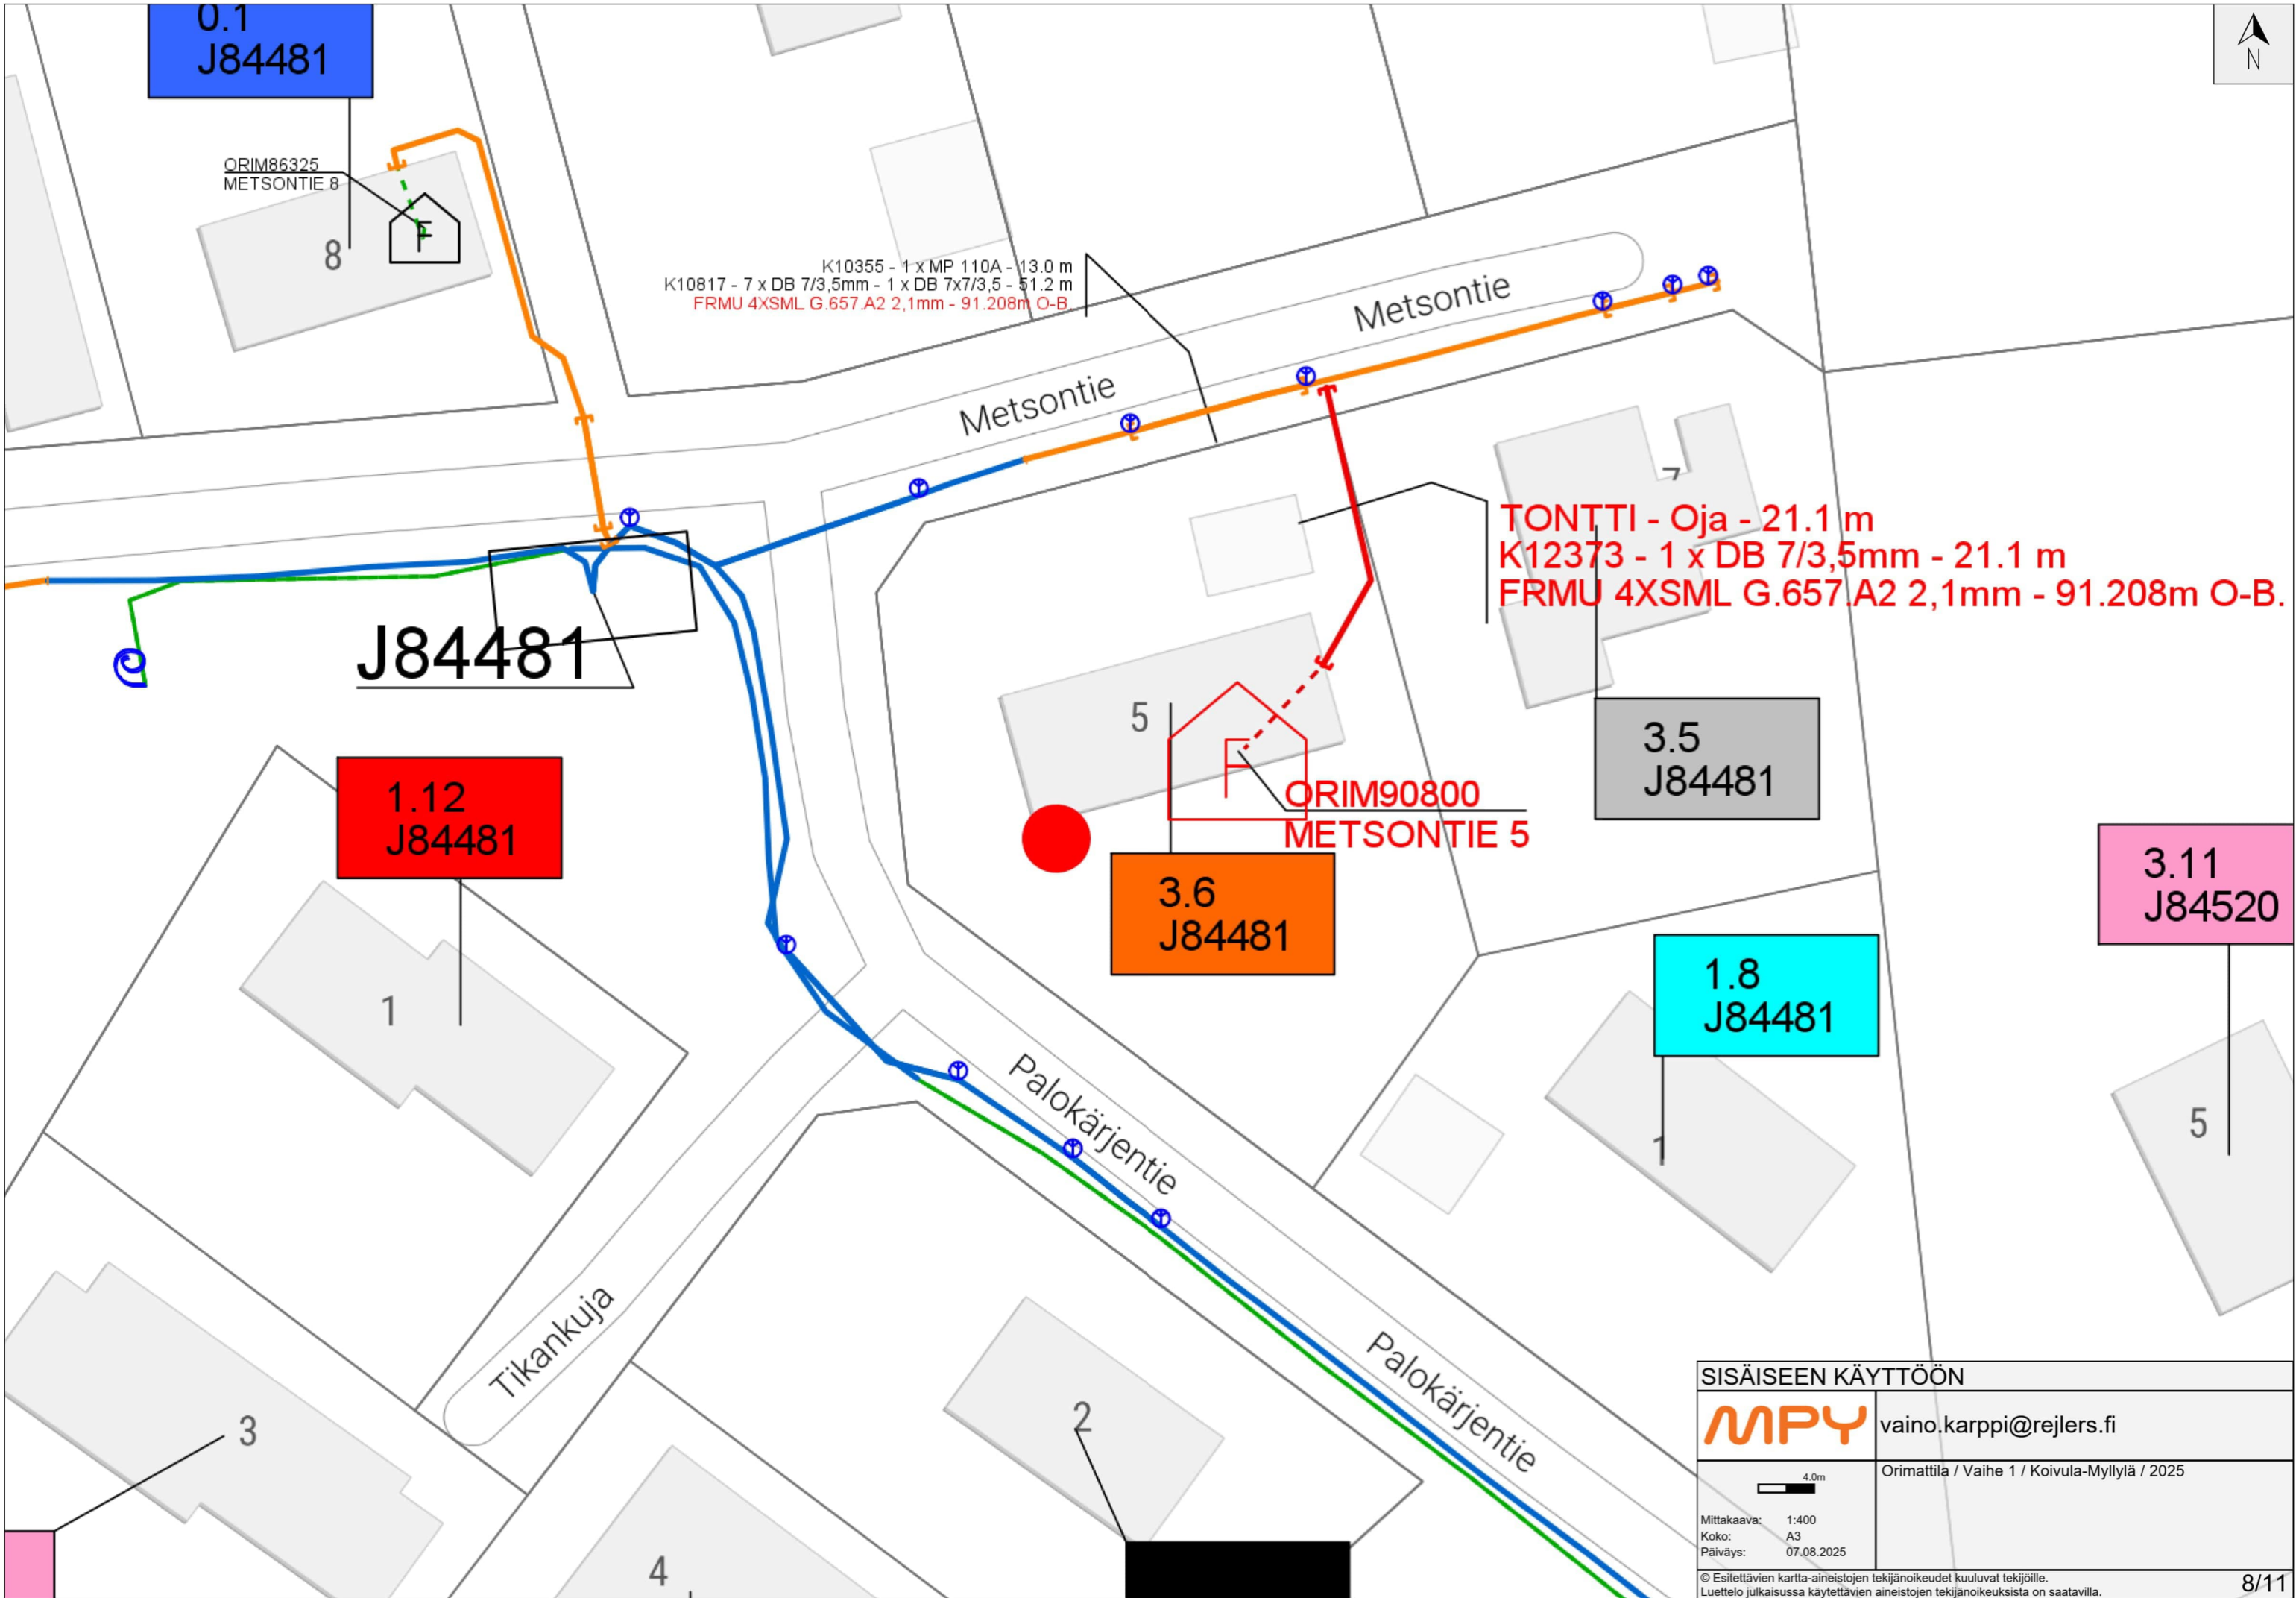

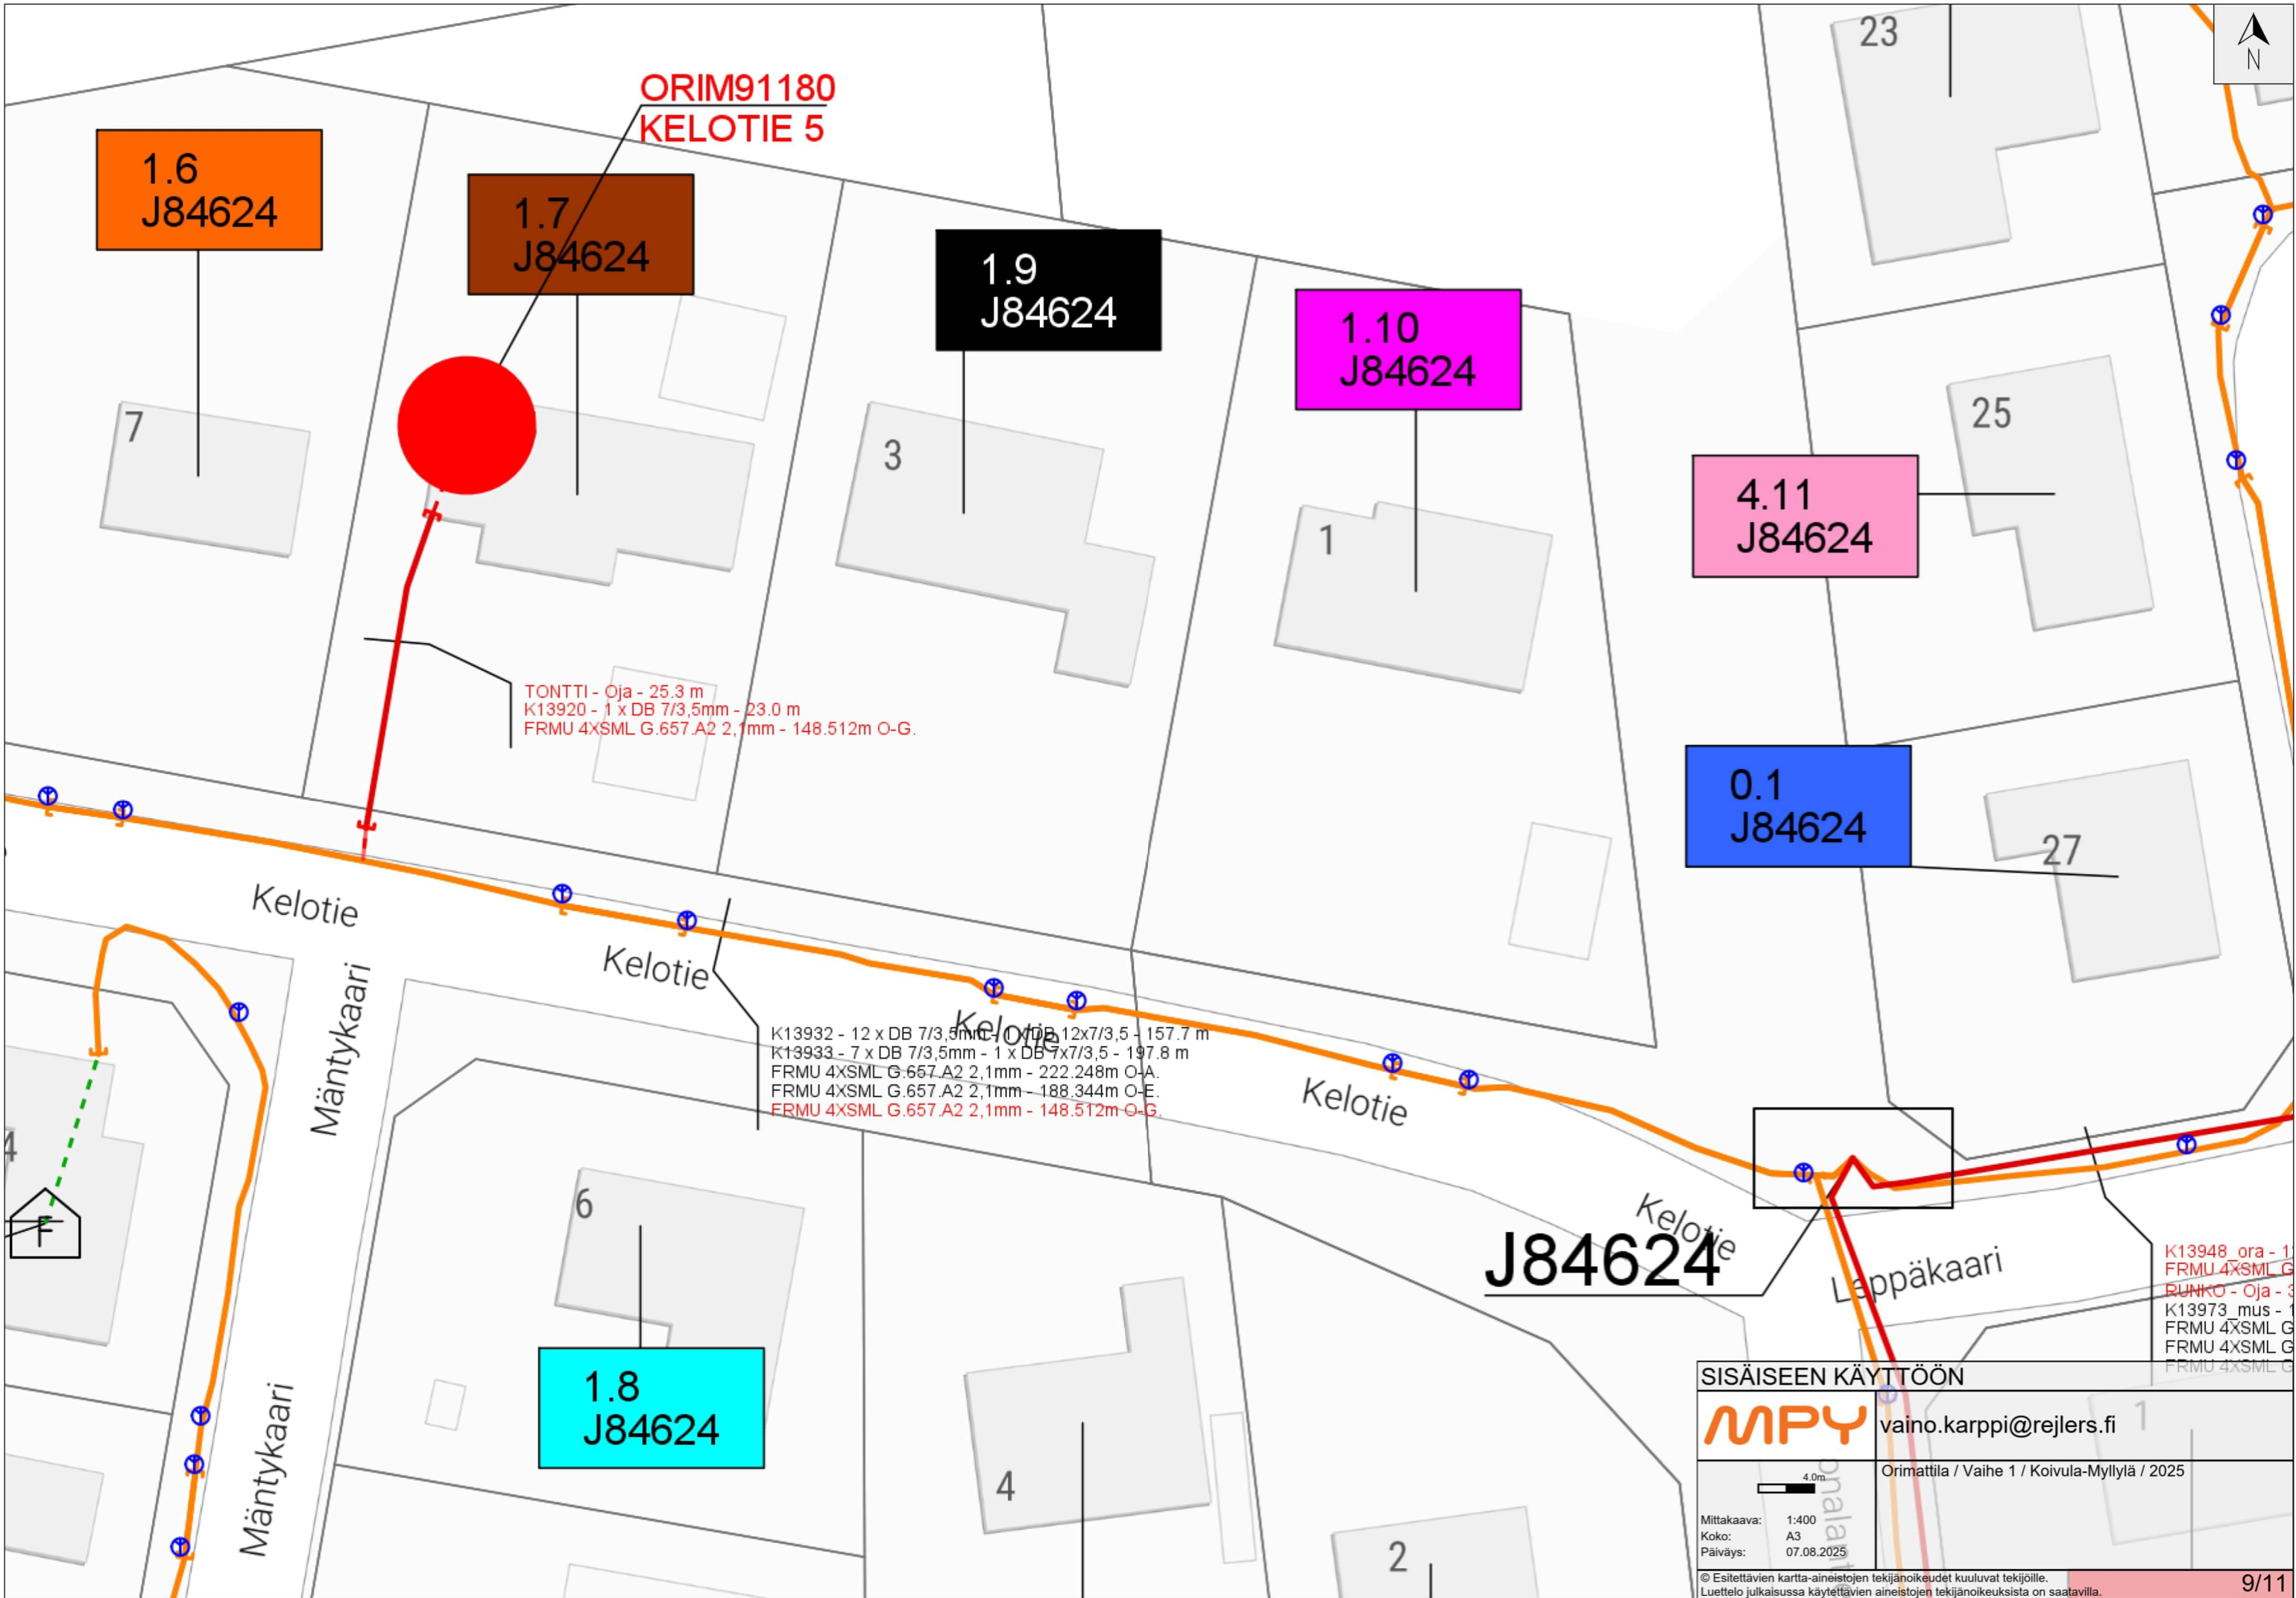

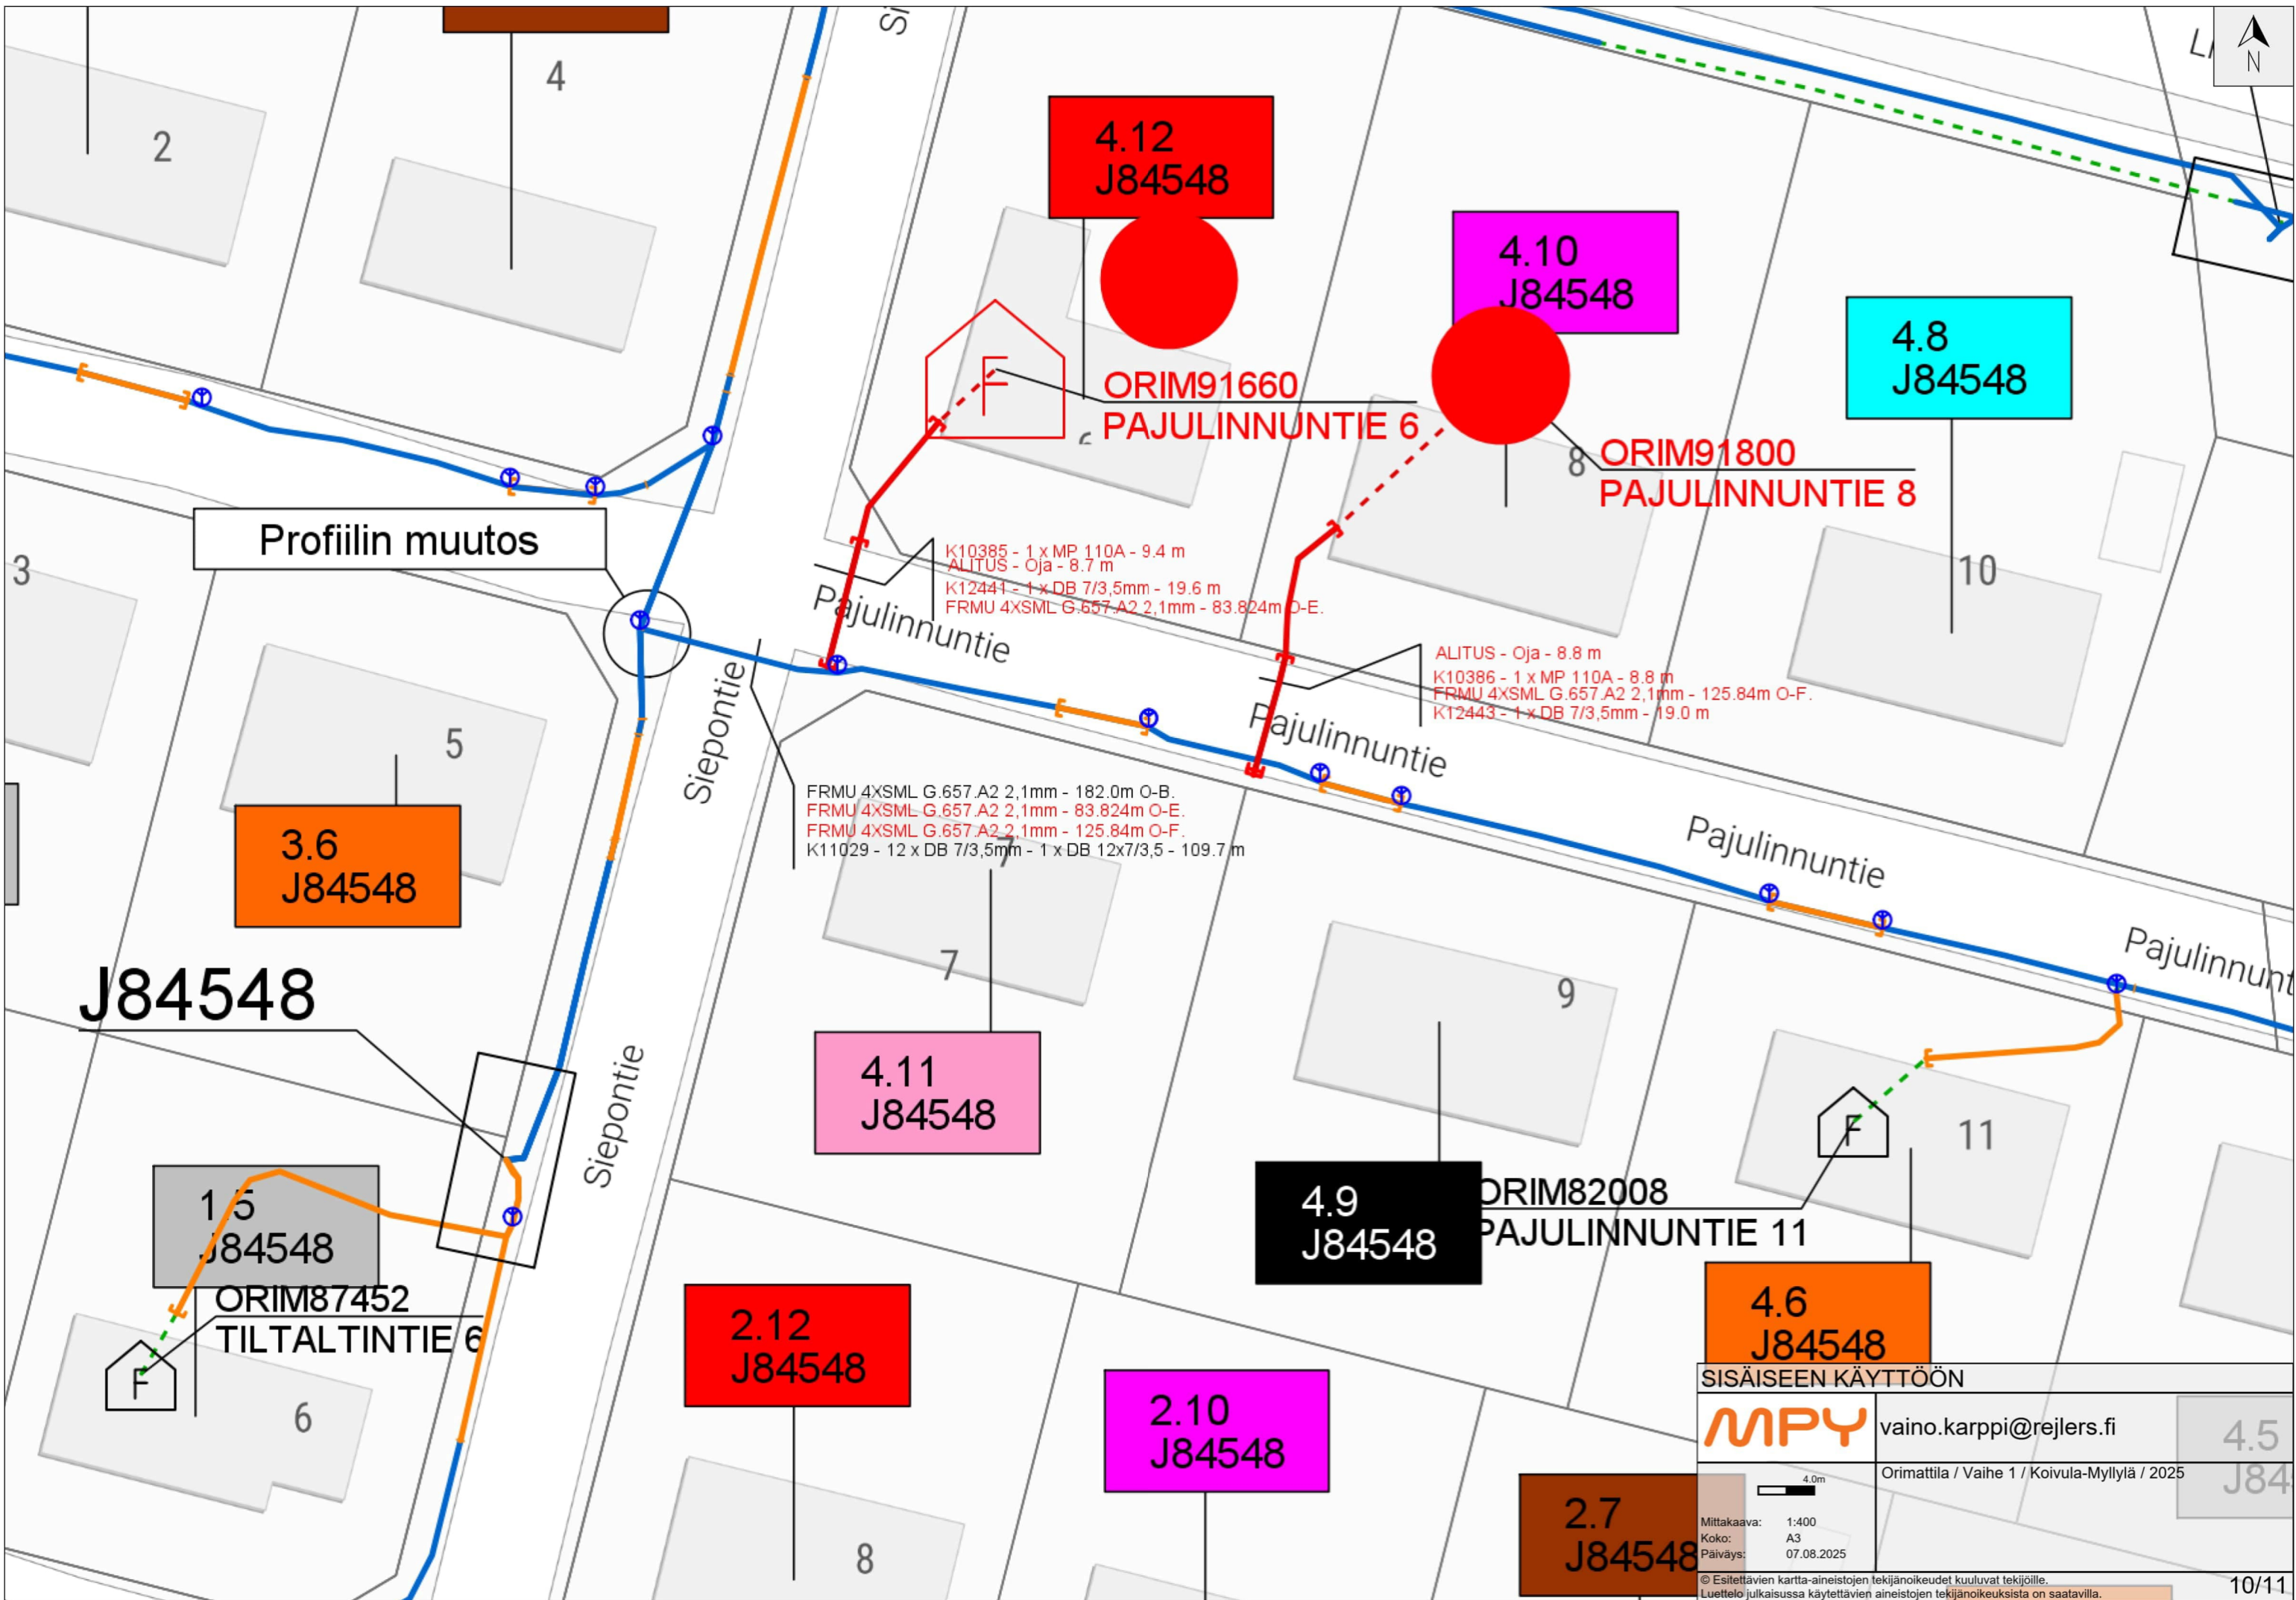

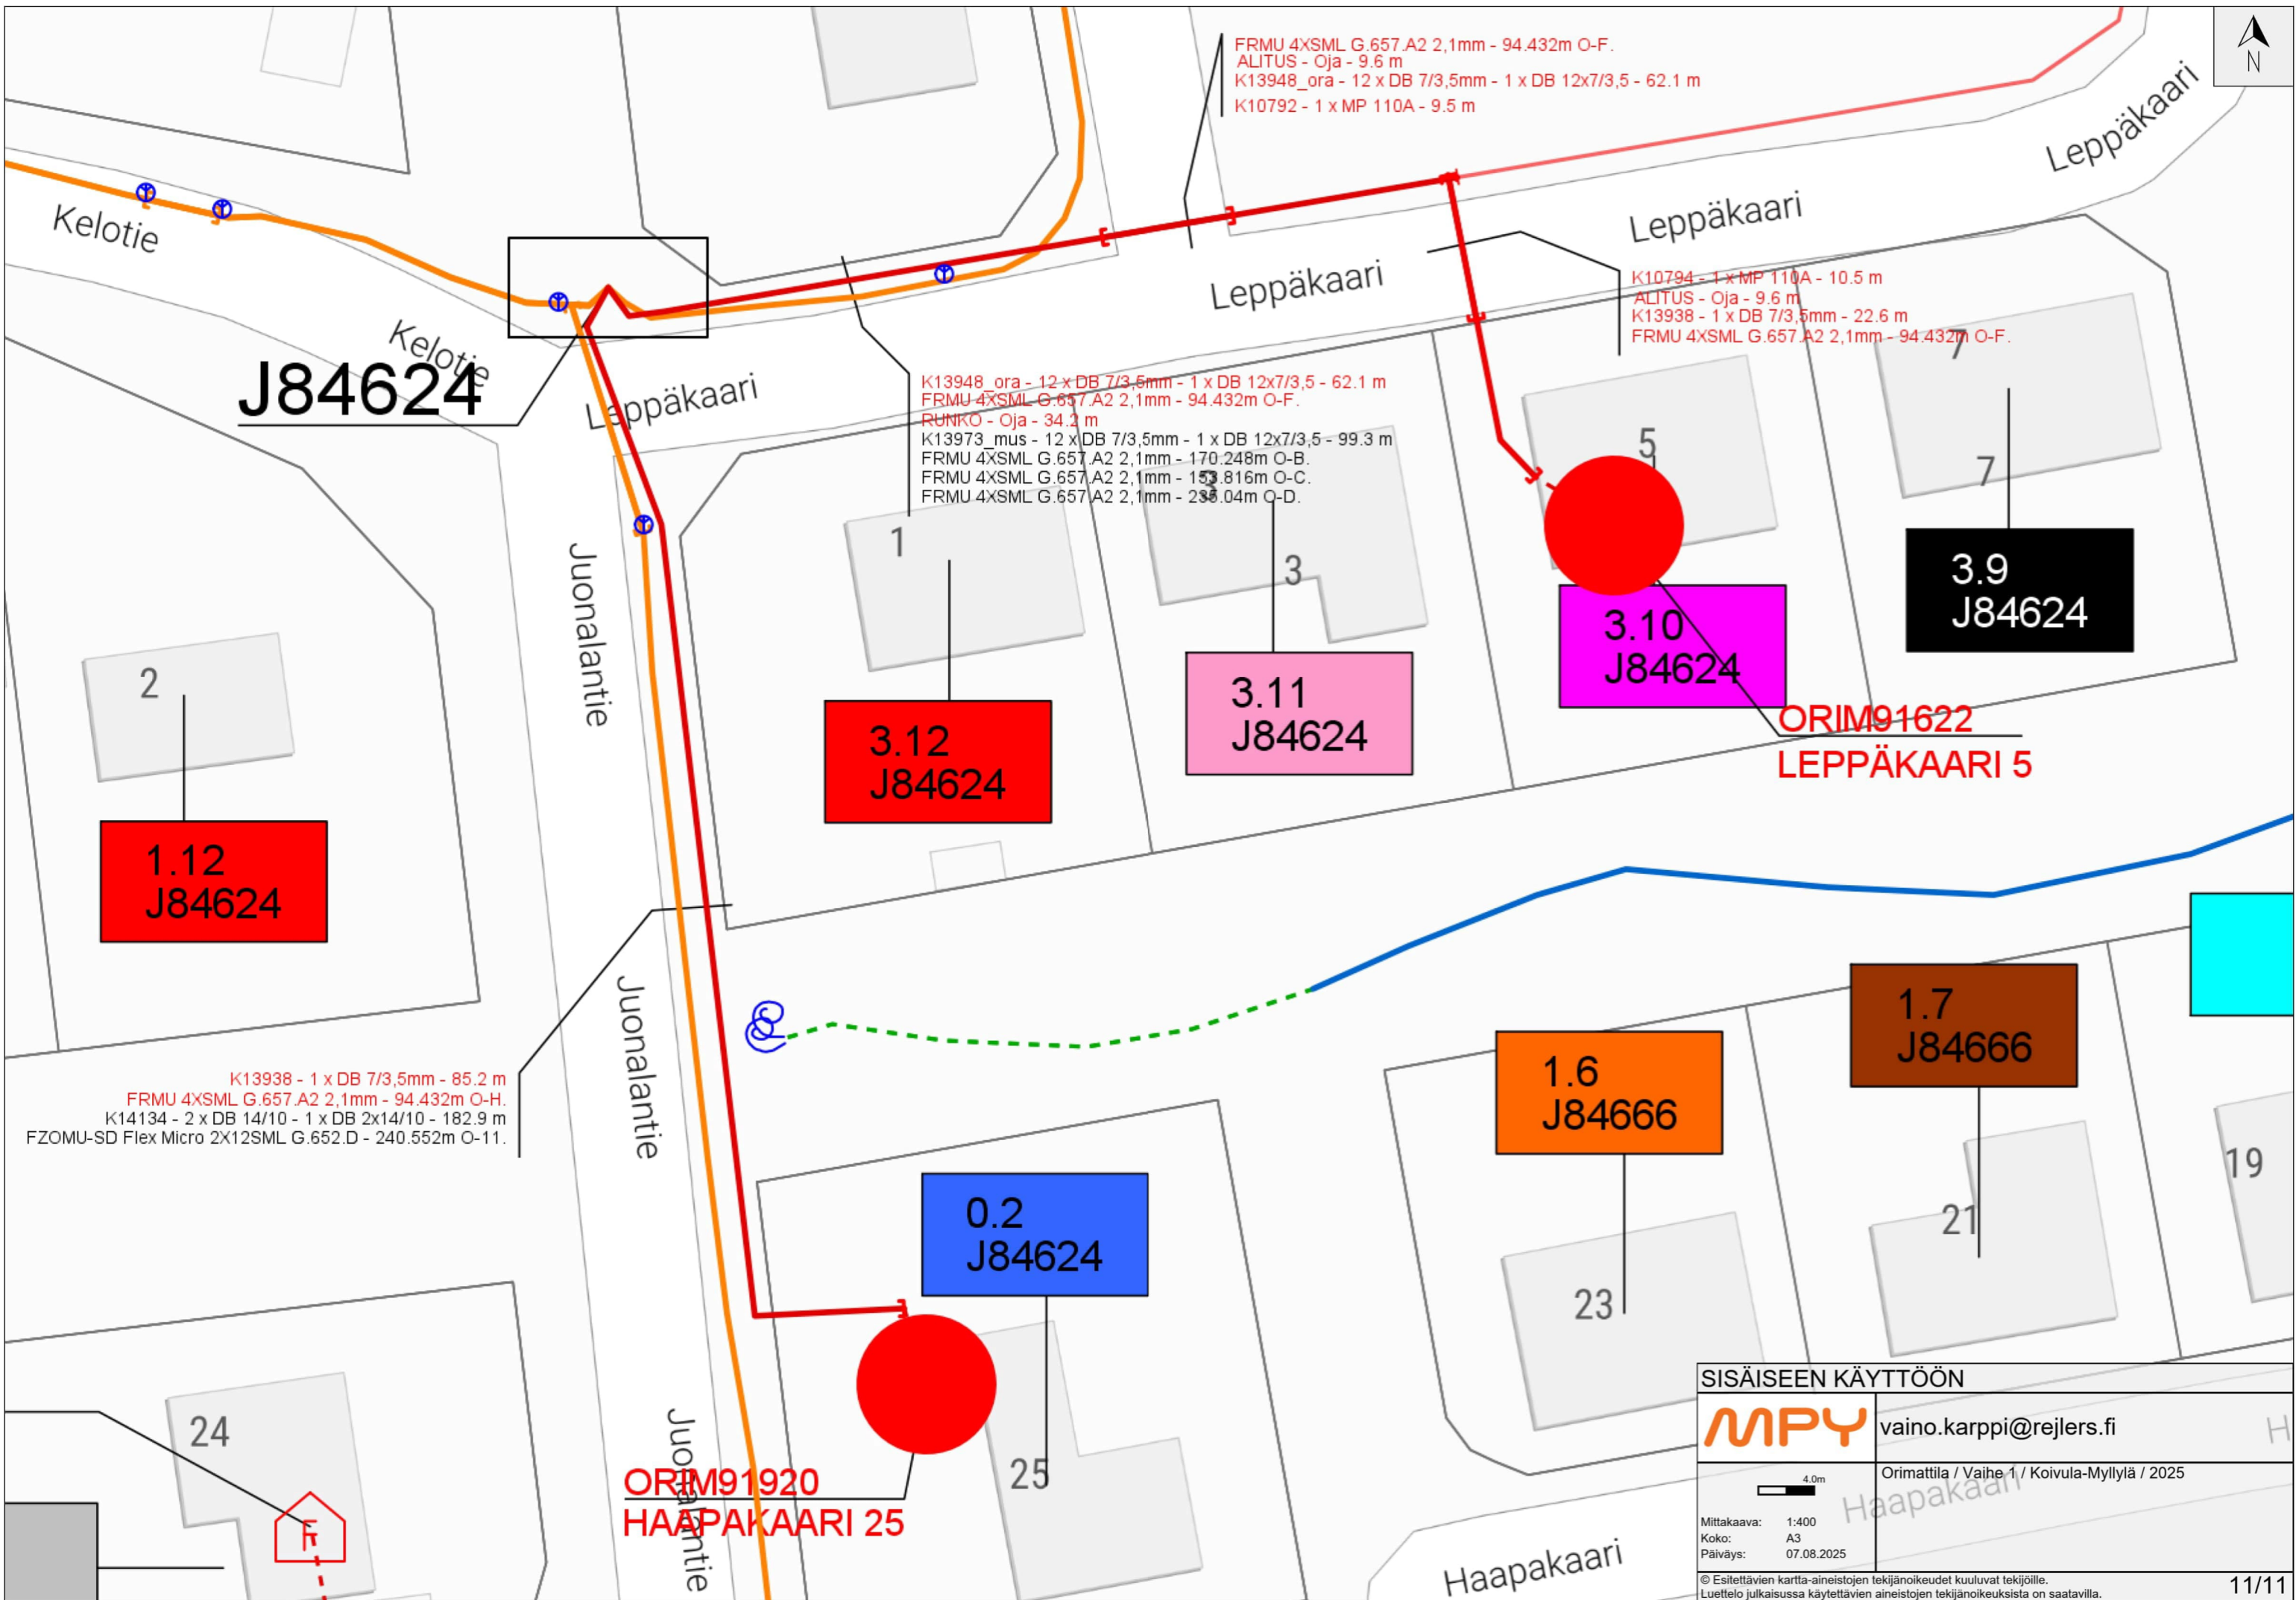

J84624

1.12
J84624

3.12
J84624

3.11
J84624

3.10
J84624

3.9
J84624

0.2
J84624

1.6
J84666

1.7
J84666

ORIM91920
HAAPAKAARI 25

ORIM91622
LEPPÄKAARI 5

SISÄISEEN KÄYTTÖÖN


MPY

vaino.karppi@rejlers.fi

Mittakaava: 1:400
Koko: A3
Päiväys: 07.08.2025

Orimattila / Vaihe 1 / Koivula-Myllylä / 2025

© Esitettävien kartta-aineistojen tekijänoikeudet kuuluvat tekijöille.
Luettelo julkaisussa käytettävien aineistojen tekijänoikeuksista on saatavilla.

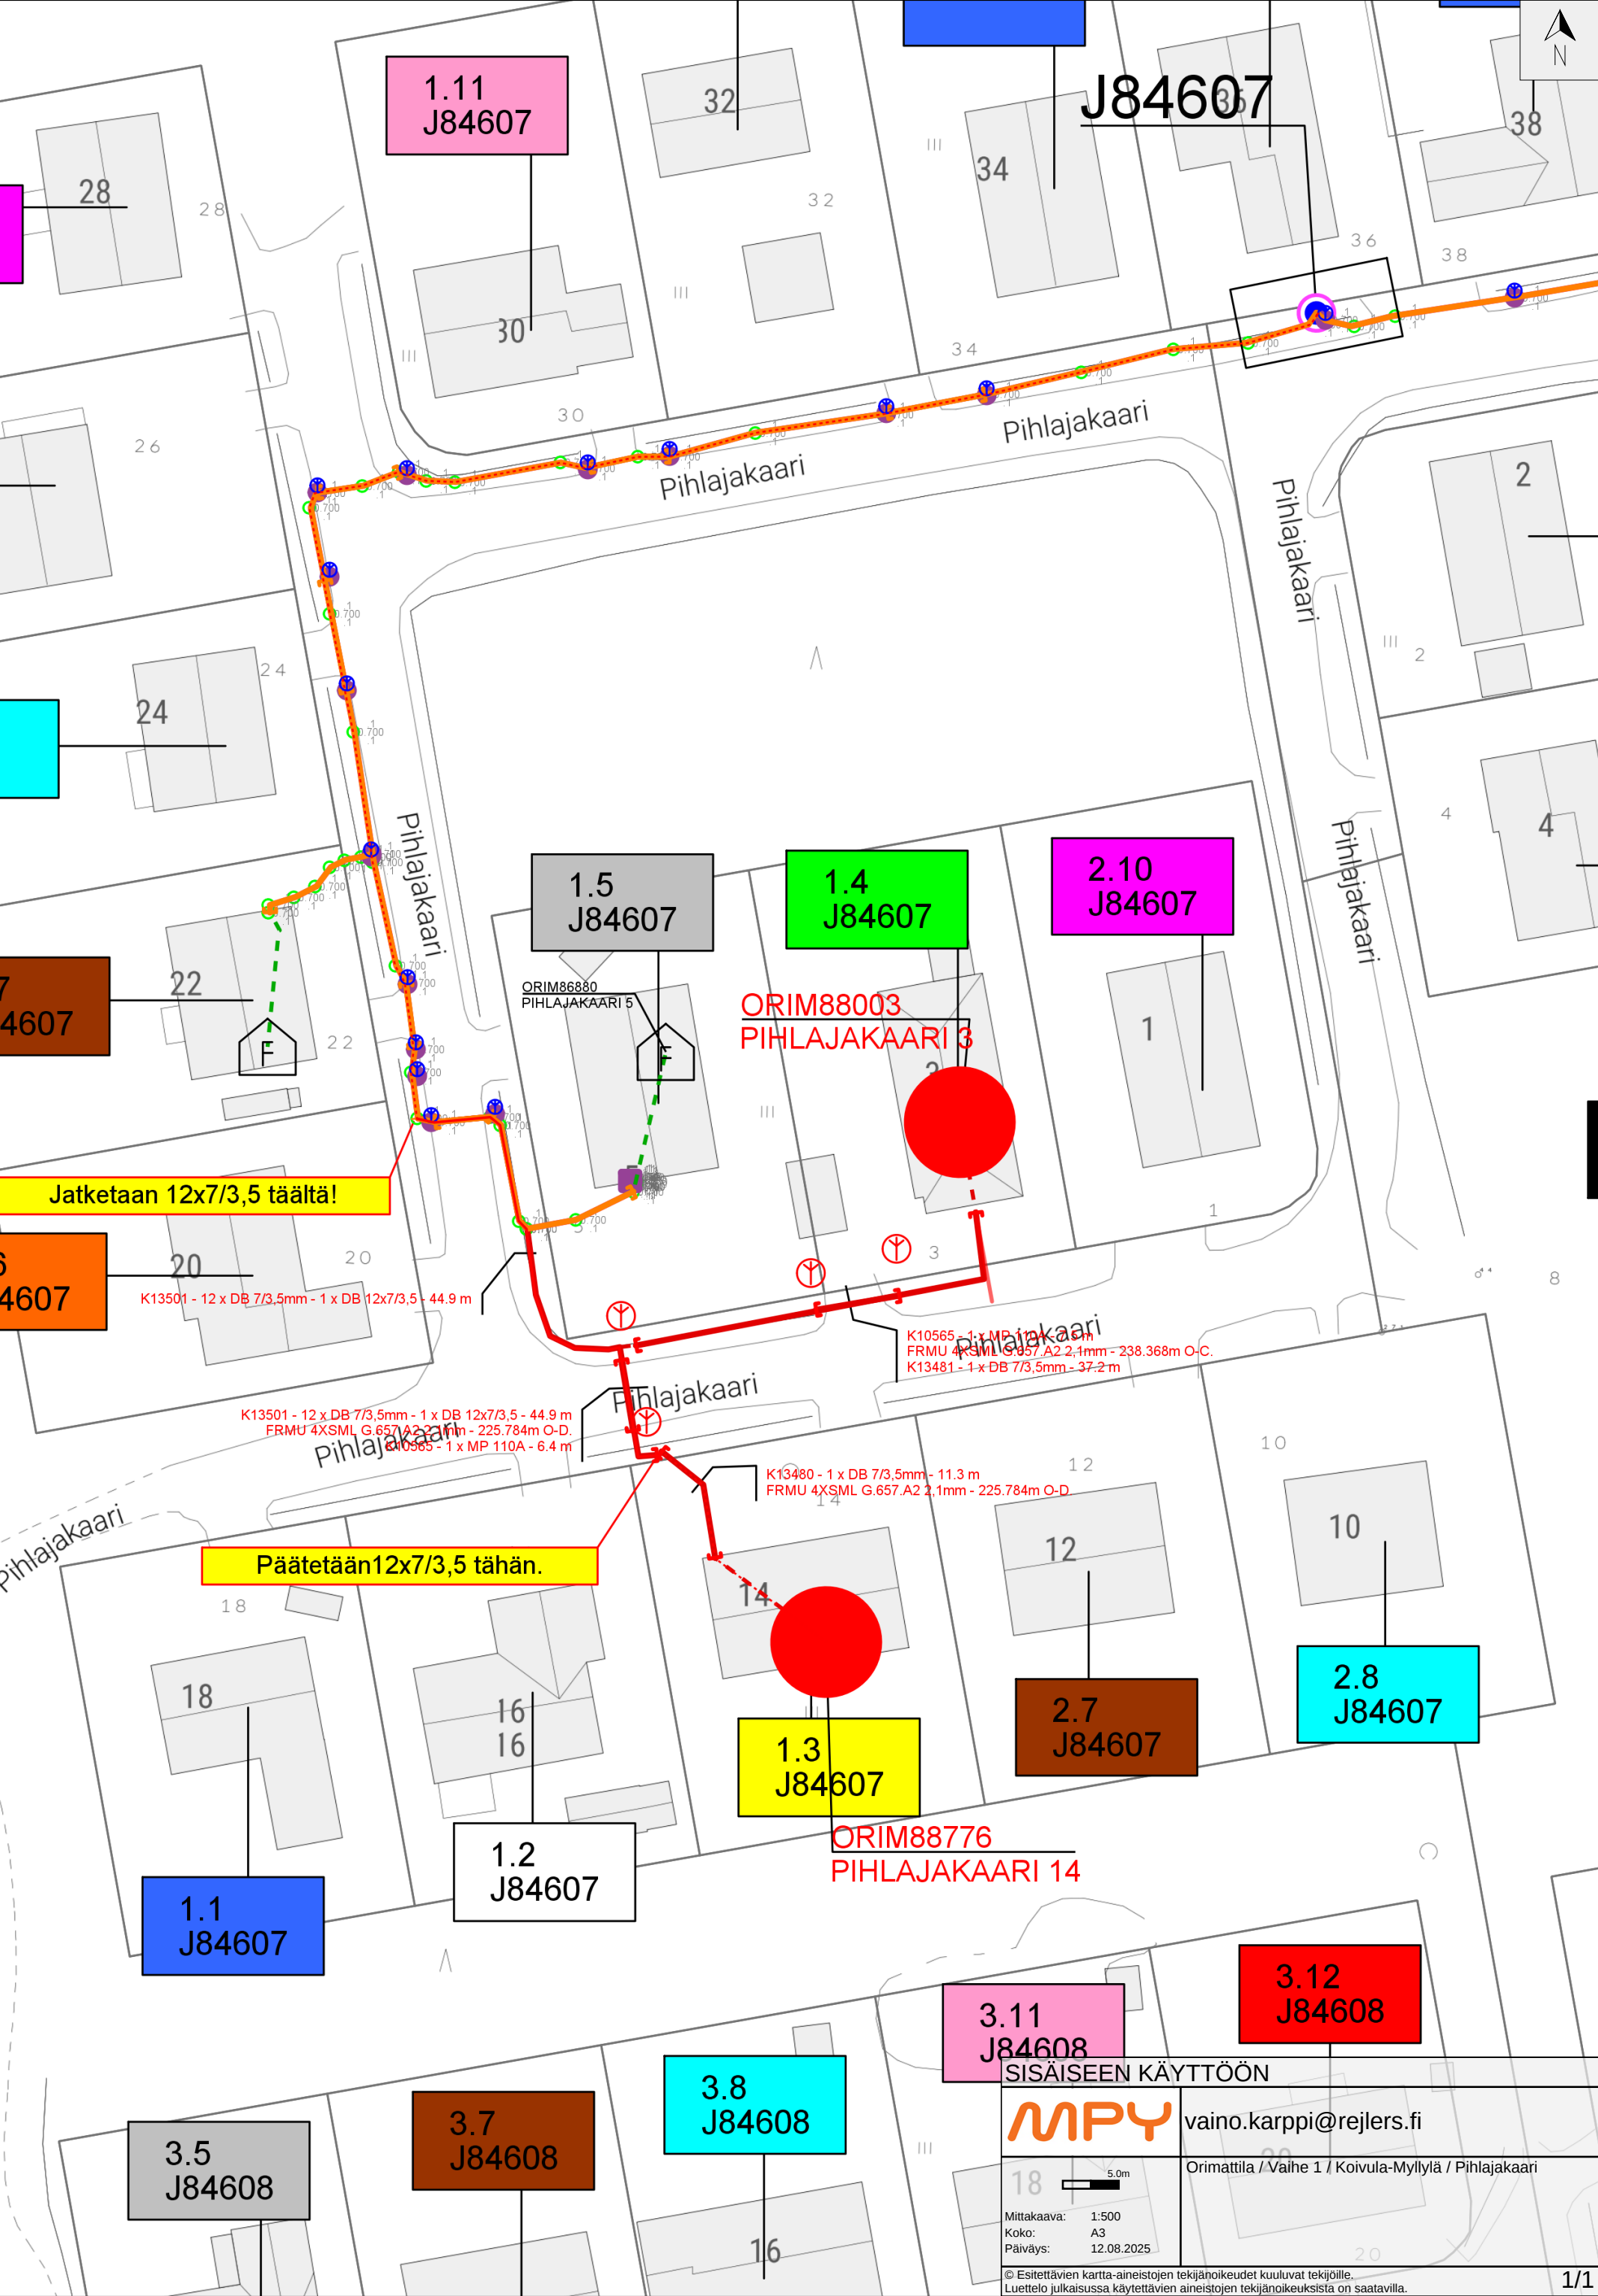

1.11
J84607

J84607

Pihlajakaari

Pihlajakaari

Pihlajakaari

Pihlajakaari

1.5
J84607

1.4
J84607

2.10
J84607

ORIM88003
PIHLAJAKAARI 3

Jatketaan 12x7/3,5 täältä!

K13501 - 12 x DB 7/3,5mm - 1 x DB 12x7/3,5 - 44.9 m

K13501 - 12 x DB 7/3,5mm - 1 x DB 12x7/3,5 - 44.9 m
FRMU 4XSML G.657.A2 2,4mm - 225.784m O-D.
K10565 - 1 x MP 110A - 6.4 m

Päätetään 12x7/3,5 tähän.

K10565 - 1 x MP 110A - 6.4 m
FRMU 4XSML G.657.A2 2,4mm - 238.368m O-C.
K13481 - 1 x DB 7/3,5mm - 37.2 m

K13480 - 1 x DB 7/3,5mm - 11.3 m
FRMU 4XSML G.657.A2 2,1mm - 225.784m O-D

1.3
J84607

ORIM88776
PIHLAJAKAARI 14

1.2
J84607

1.1
J84607

2.8
J84607

2.7
J84607

3.11
J84608

3.12
J84608

3.8
J84608

3.7
J84608

3.5
J84608

SISÄISEEN KÄYTTÖÖN

MPY

vaino.karppi@rejlars.fi

Orimattila / Vaihe 1 / Koivula-Myllylä / Pihlajakaari

Mittakaava: 1:500
Koko: A3
Päiväys: 12.08.2025

© Esitettävien kartta-aineistojen tekijänoikeudet kuuluvat tekijöille.
Luettelo julkaisussa käytettävien aineistojen tekijänoikeuksista on saatavilla.