



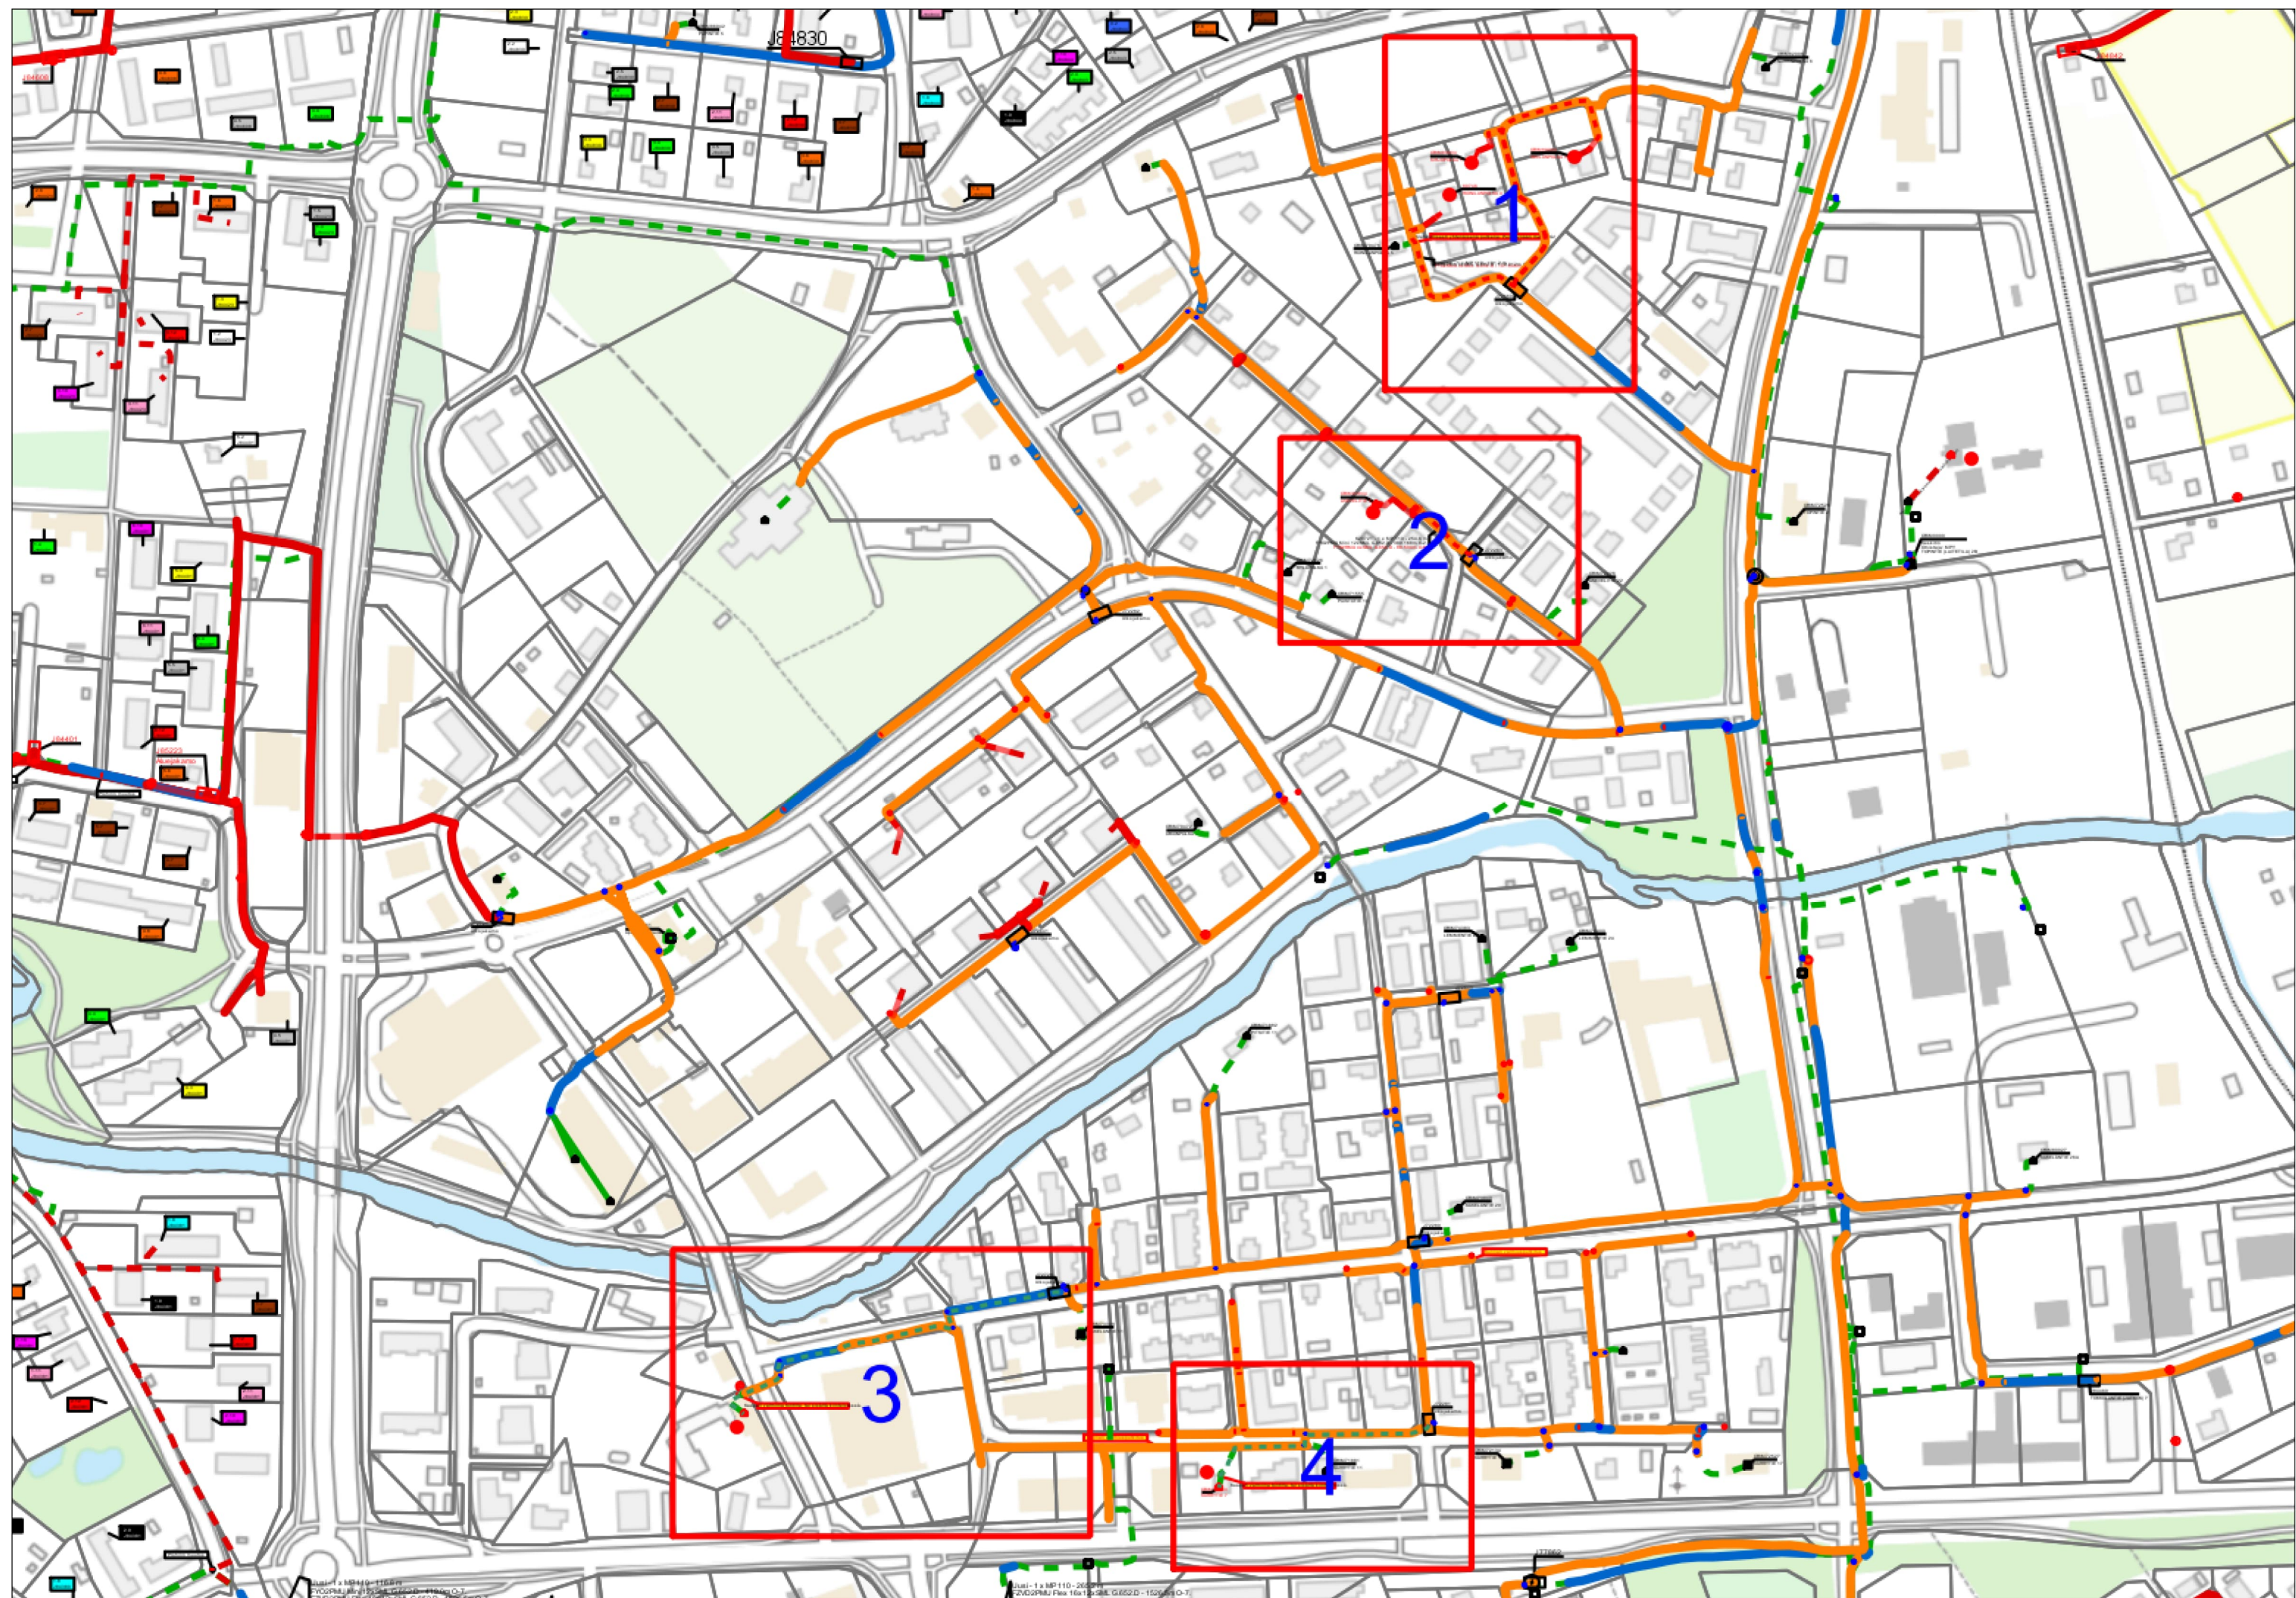

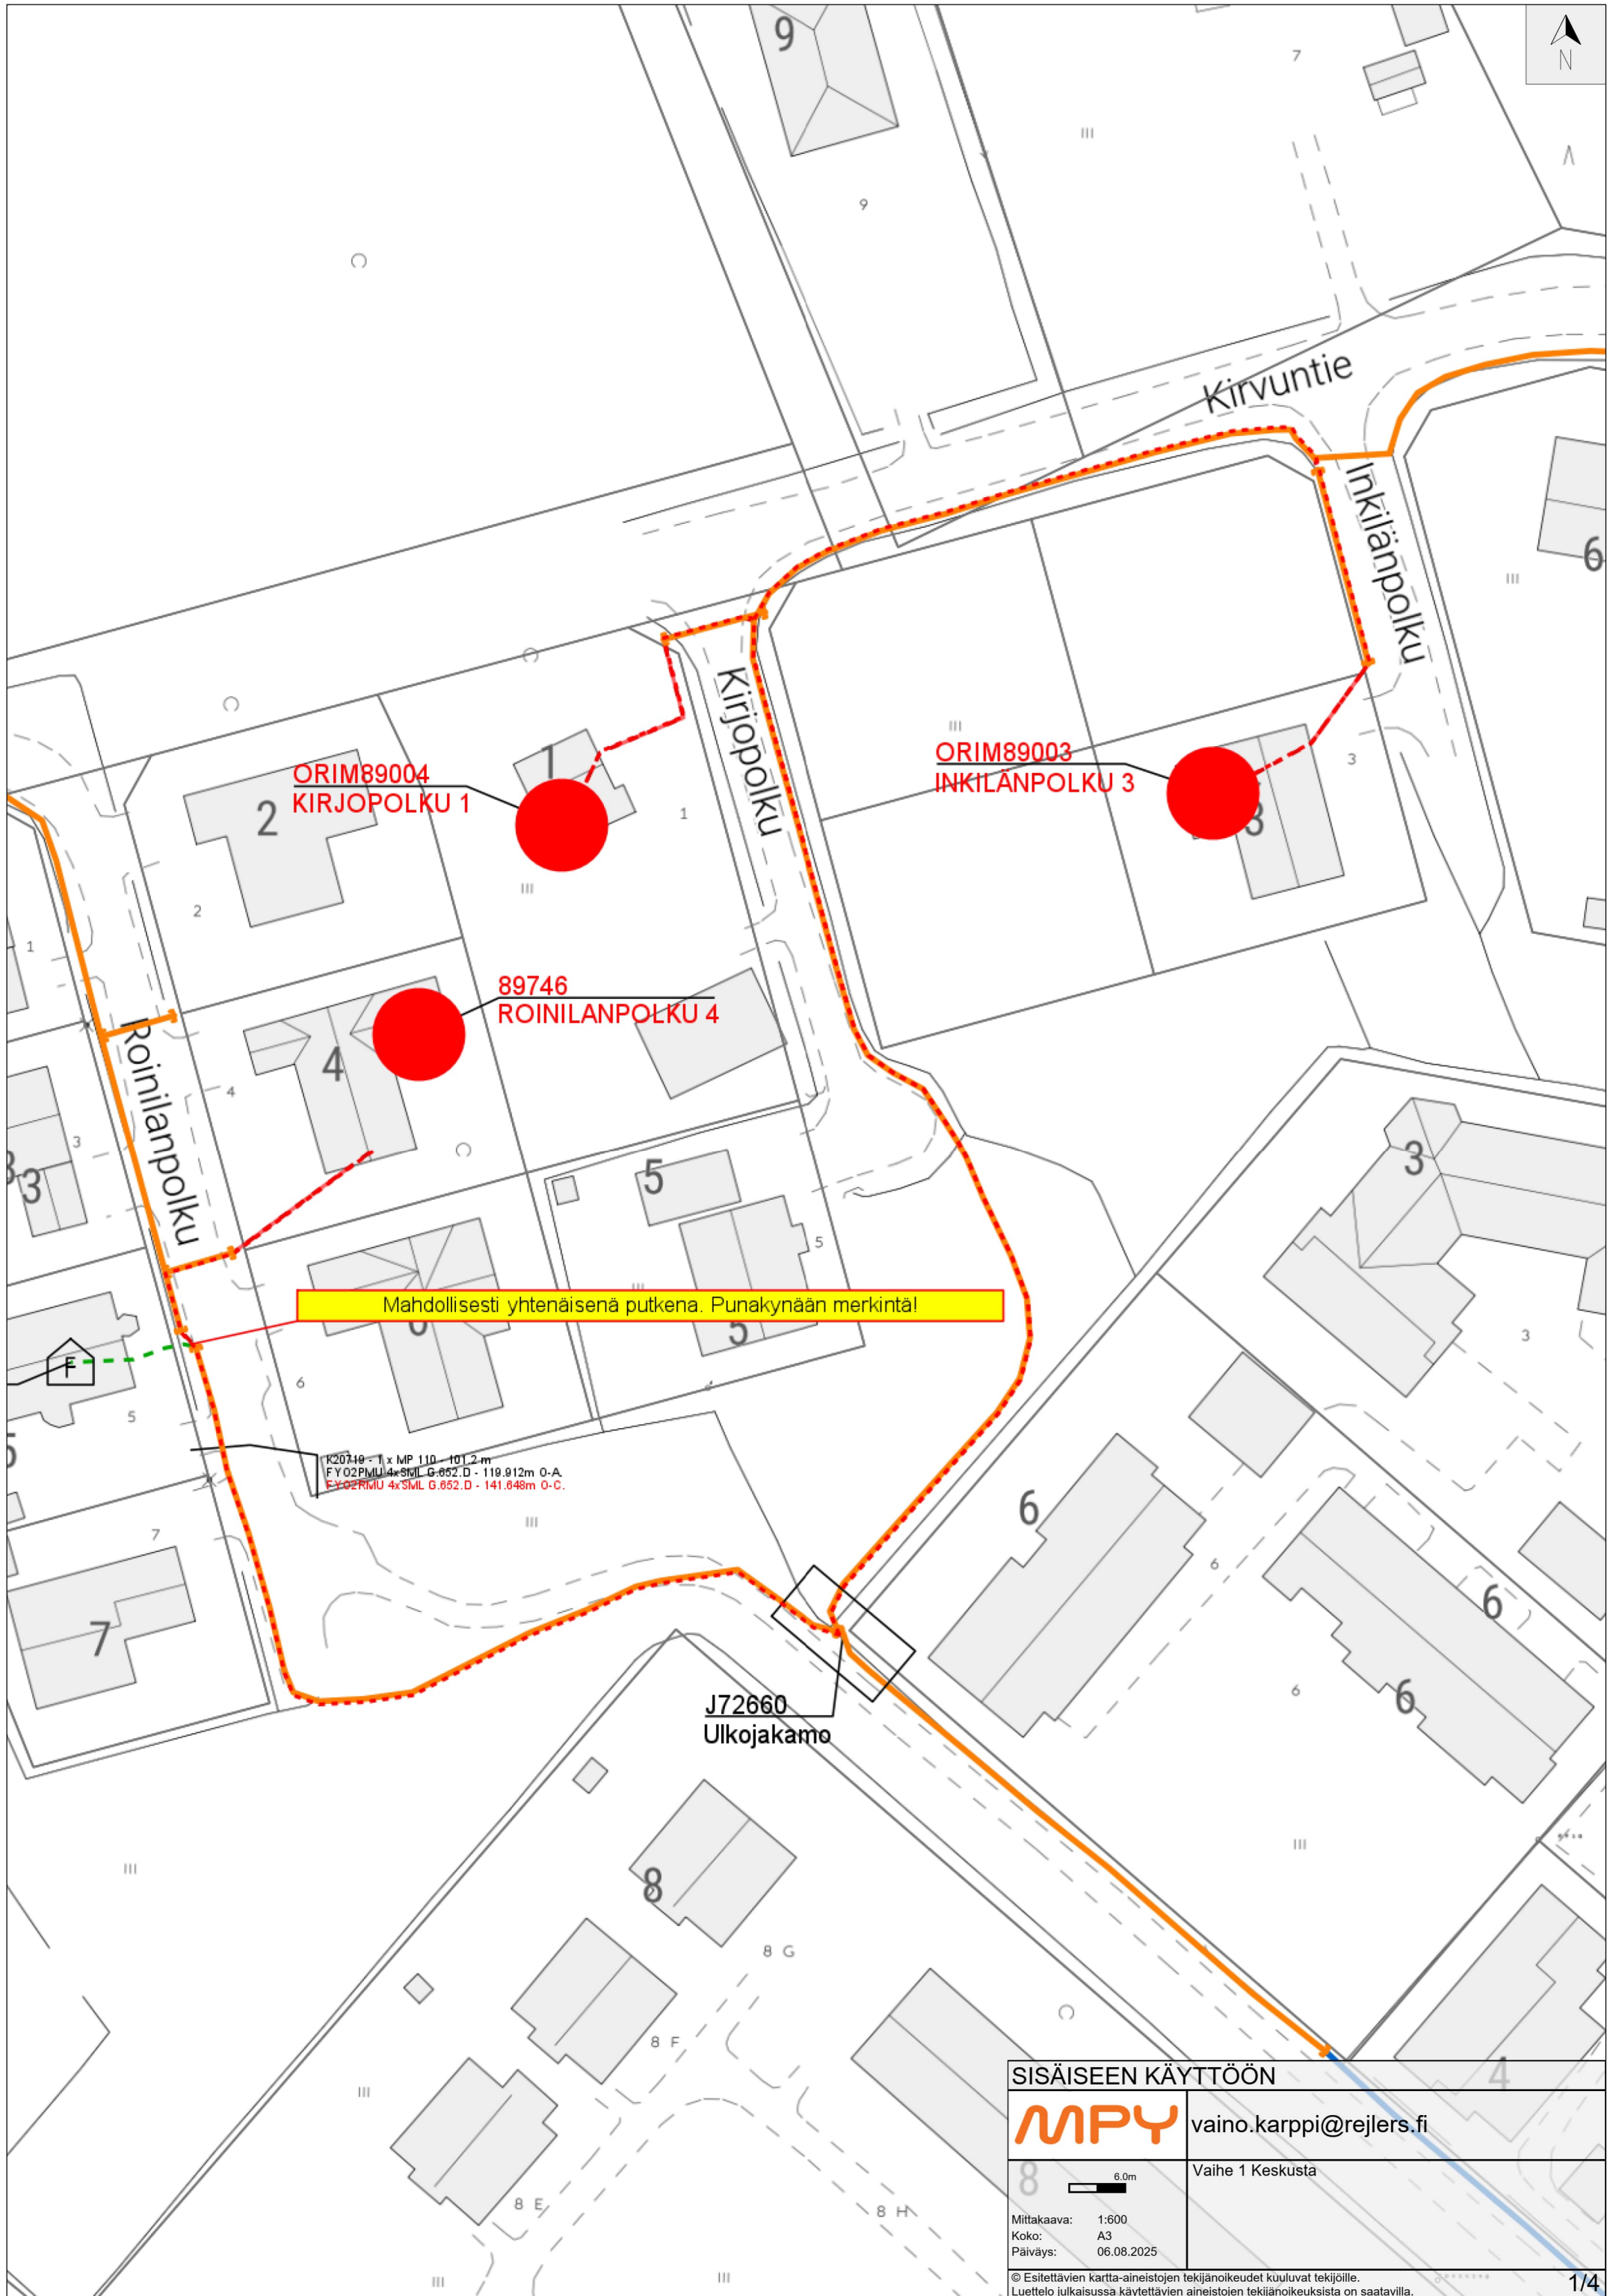

SISÄISEEN KÄYTTÖÖN


MPY

vaino.karppi@rejlars.fi

Mittakaava: 1:600
Koko: A3
Päiväys: 06.08.2025

Vaihe 1 Keskusta

© Esitettävien kartta-aineistojen tekijänoikeudet kuuluvat tekijöille.
Luettelo julkaisussa käytettävien aineistojen tekijänoikeuksista on saatavilla.

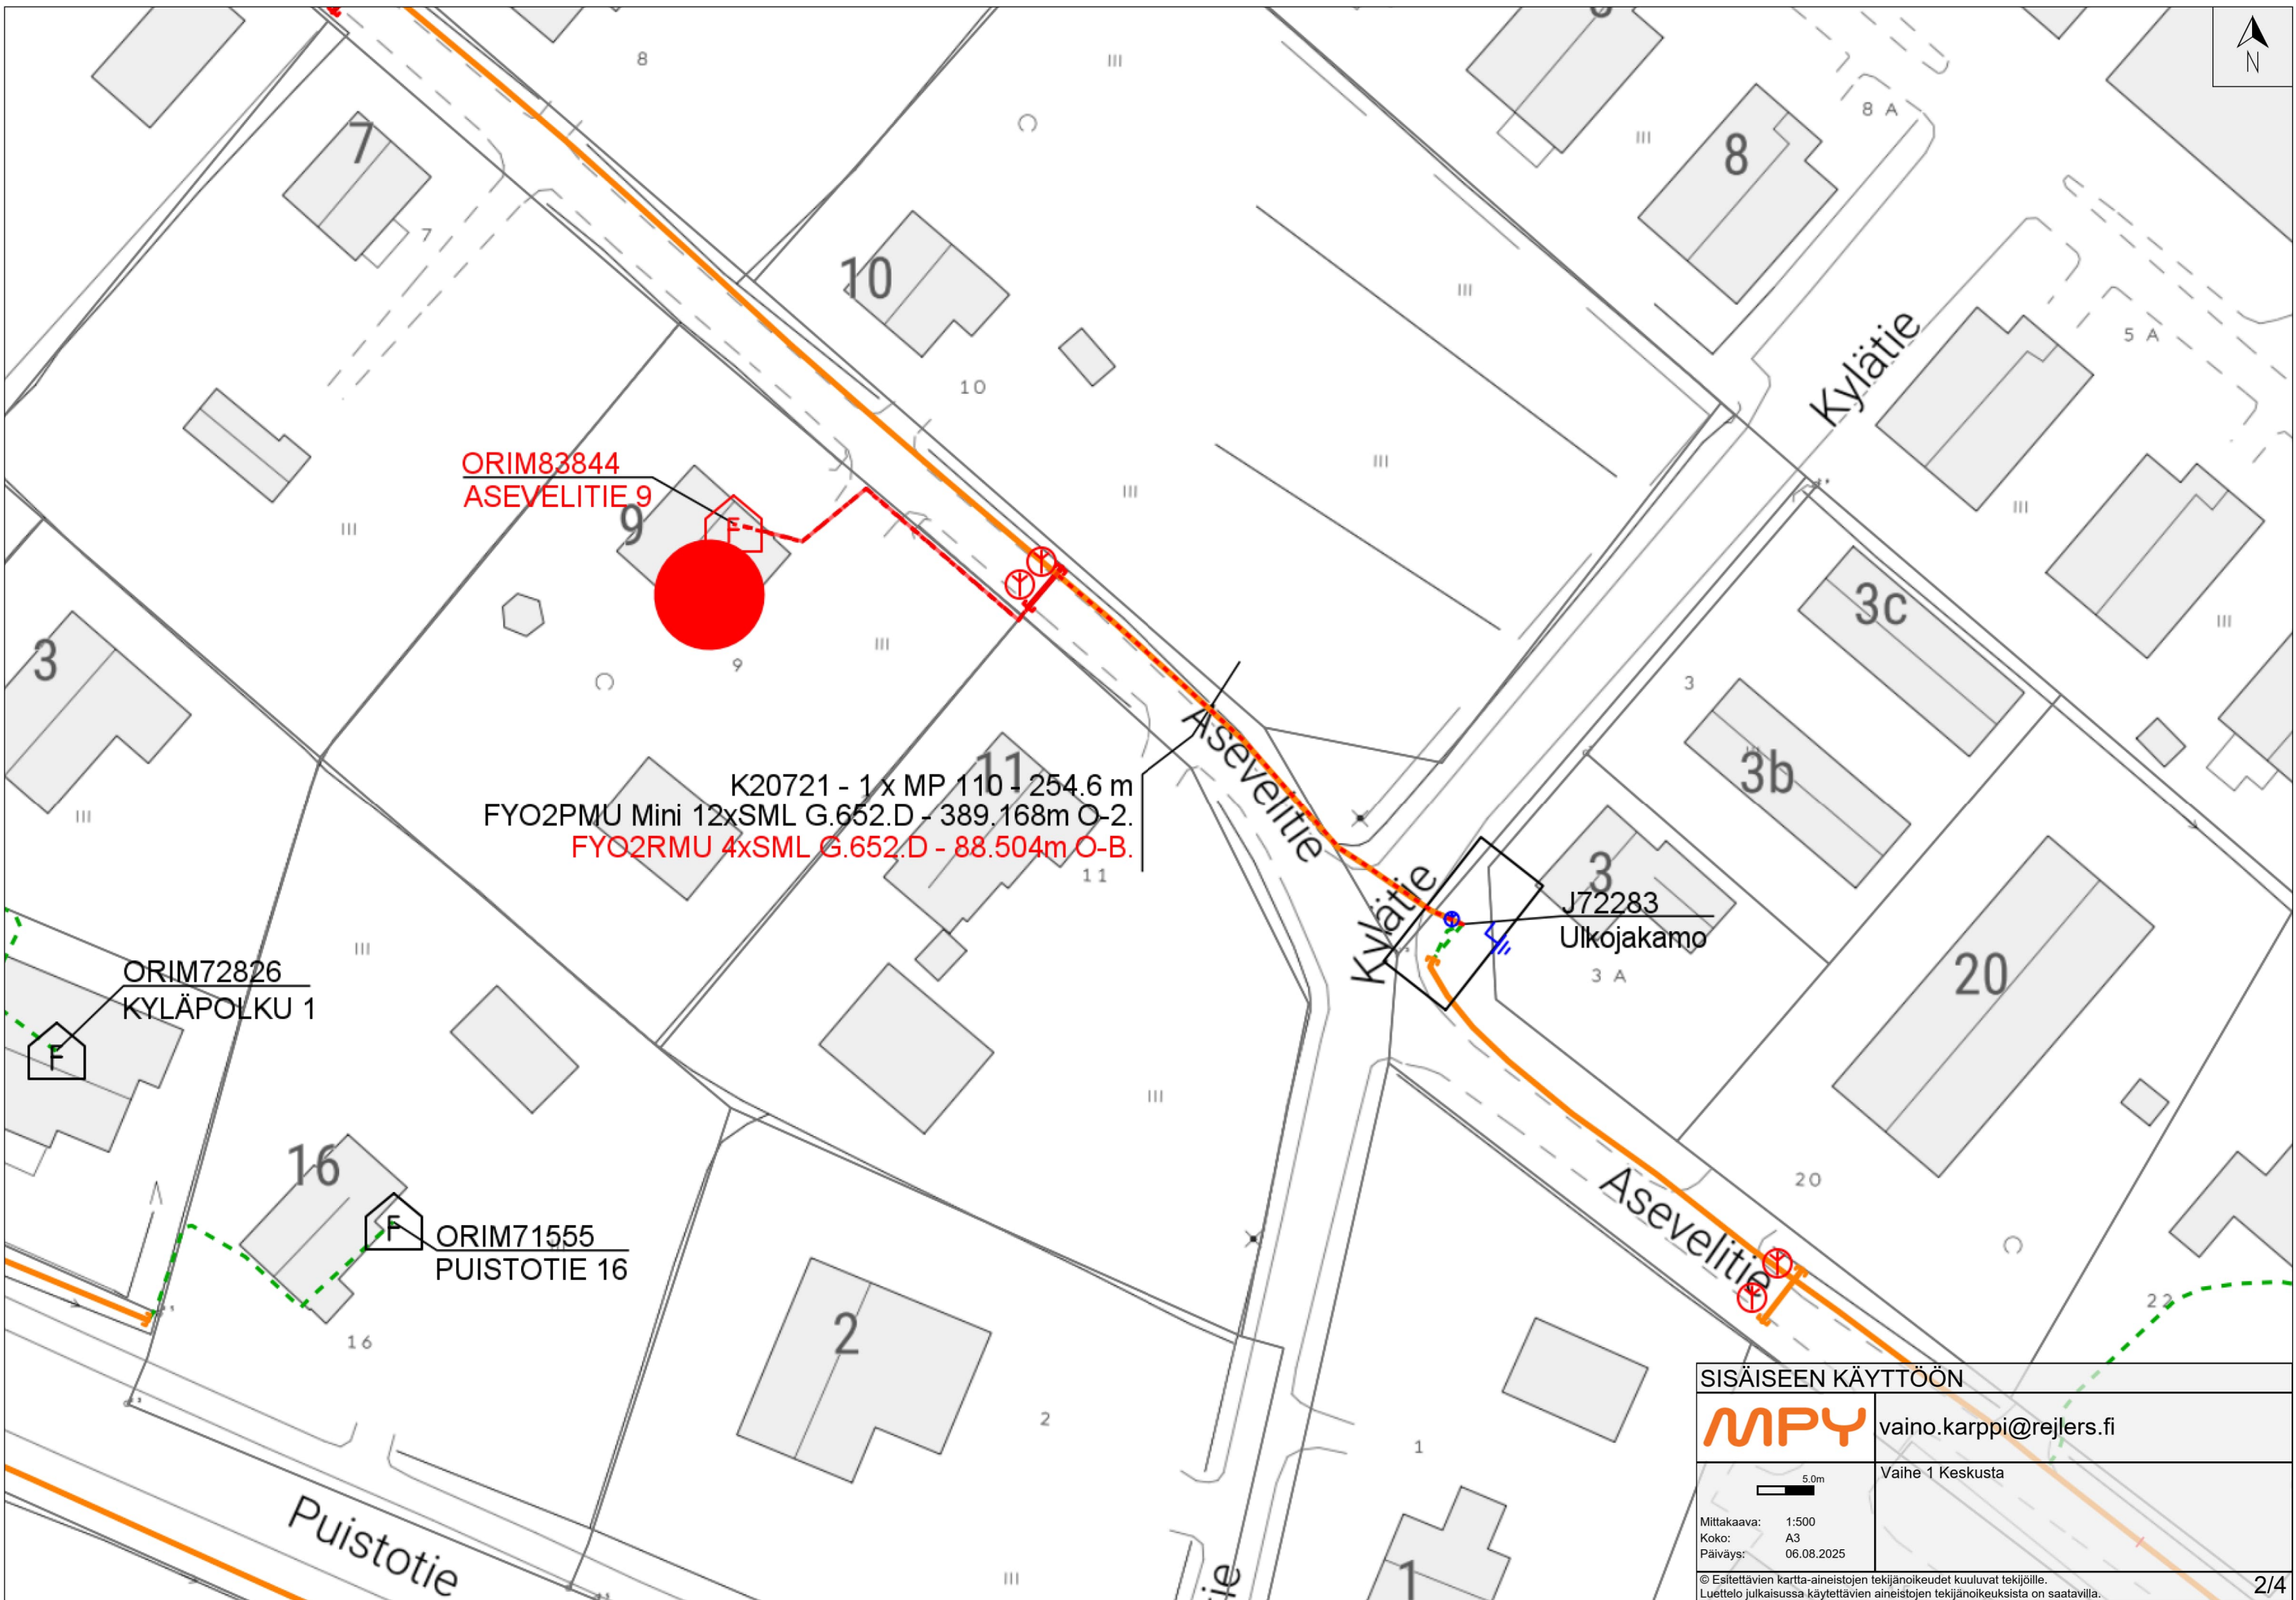

ORIM83844
ASEVELITIE 9


K20721 - 1x MP 110 - 254.6 m
FYO2PMU Mini 12xSML G.652.D - 389.168m O-2.
FYO2RMU 4xSML G.652.D - 88.504m O-B.

ORIM72826
KYLÄPOLKU 1

ORIM71555
PUISTOTIE 16

J72283
Ulkojakamo
3 A

SISÄISEEN KÄYTTÖÖN	
	vaino.karppi@rejlars.fi
	Vaihe 1 Keskusta
Mittakaava: 1:500 Koko: A3 Päiväys: 06.08.2025	
© Esitettävien kartta-aineistojen tekijänoikeudet kuuluvat tekijöille. Luettelo julkaisussa käytettävien aineistojen tekijänoikeuksista on saatavilla.	
2/4	

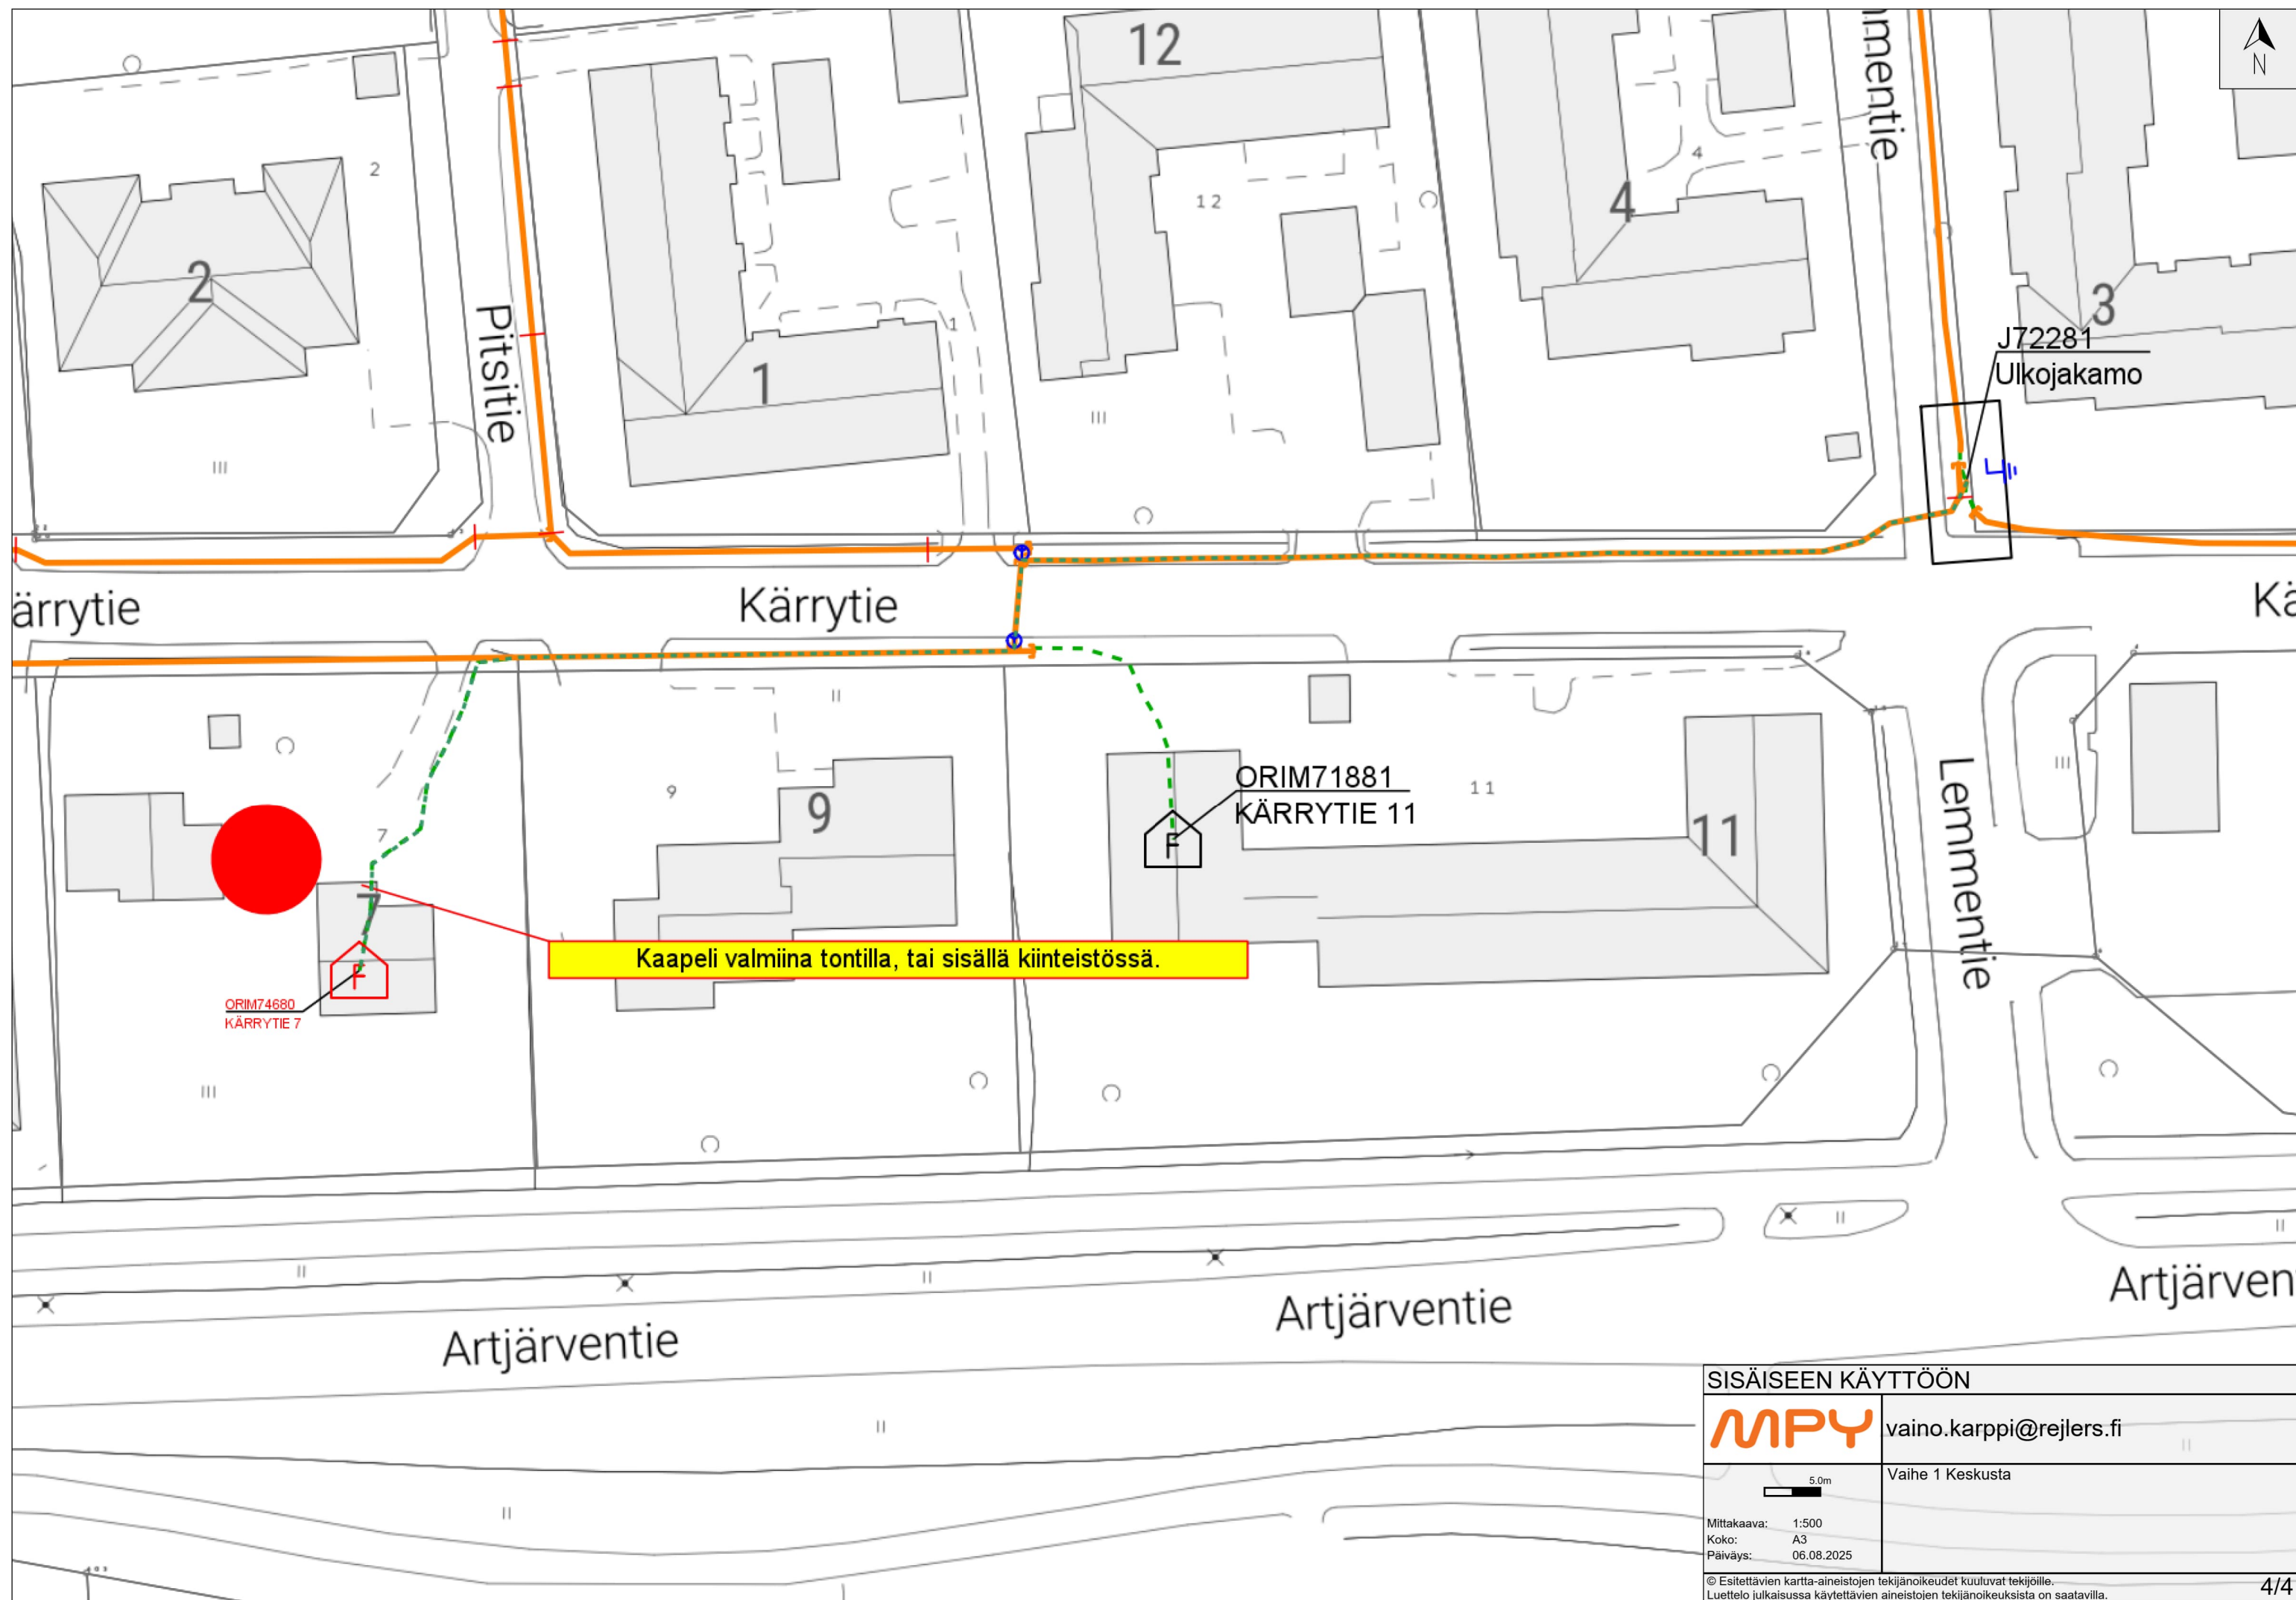

SISÄISEEN KÄYTTÖÖN	
MPY	vaino.karppi@rejlers.fi
	Vaihe 1 Keskusta
Mittakaava: 1:500 Koko: A3 Päiväys: 06.08.2025	
© Esitettävien kartta-aineistojen tekijänoikeudet kuuluvat tekijöille. Luettelo julkaisussa käytettävien aineistojen tekijänoikeuksista on saatavilla.	
4/4	