


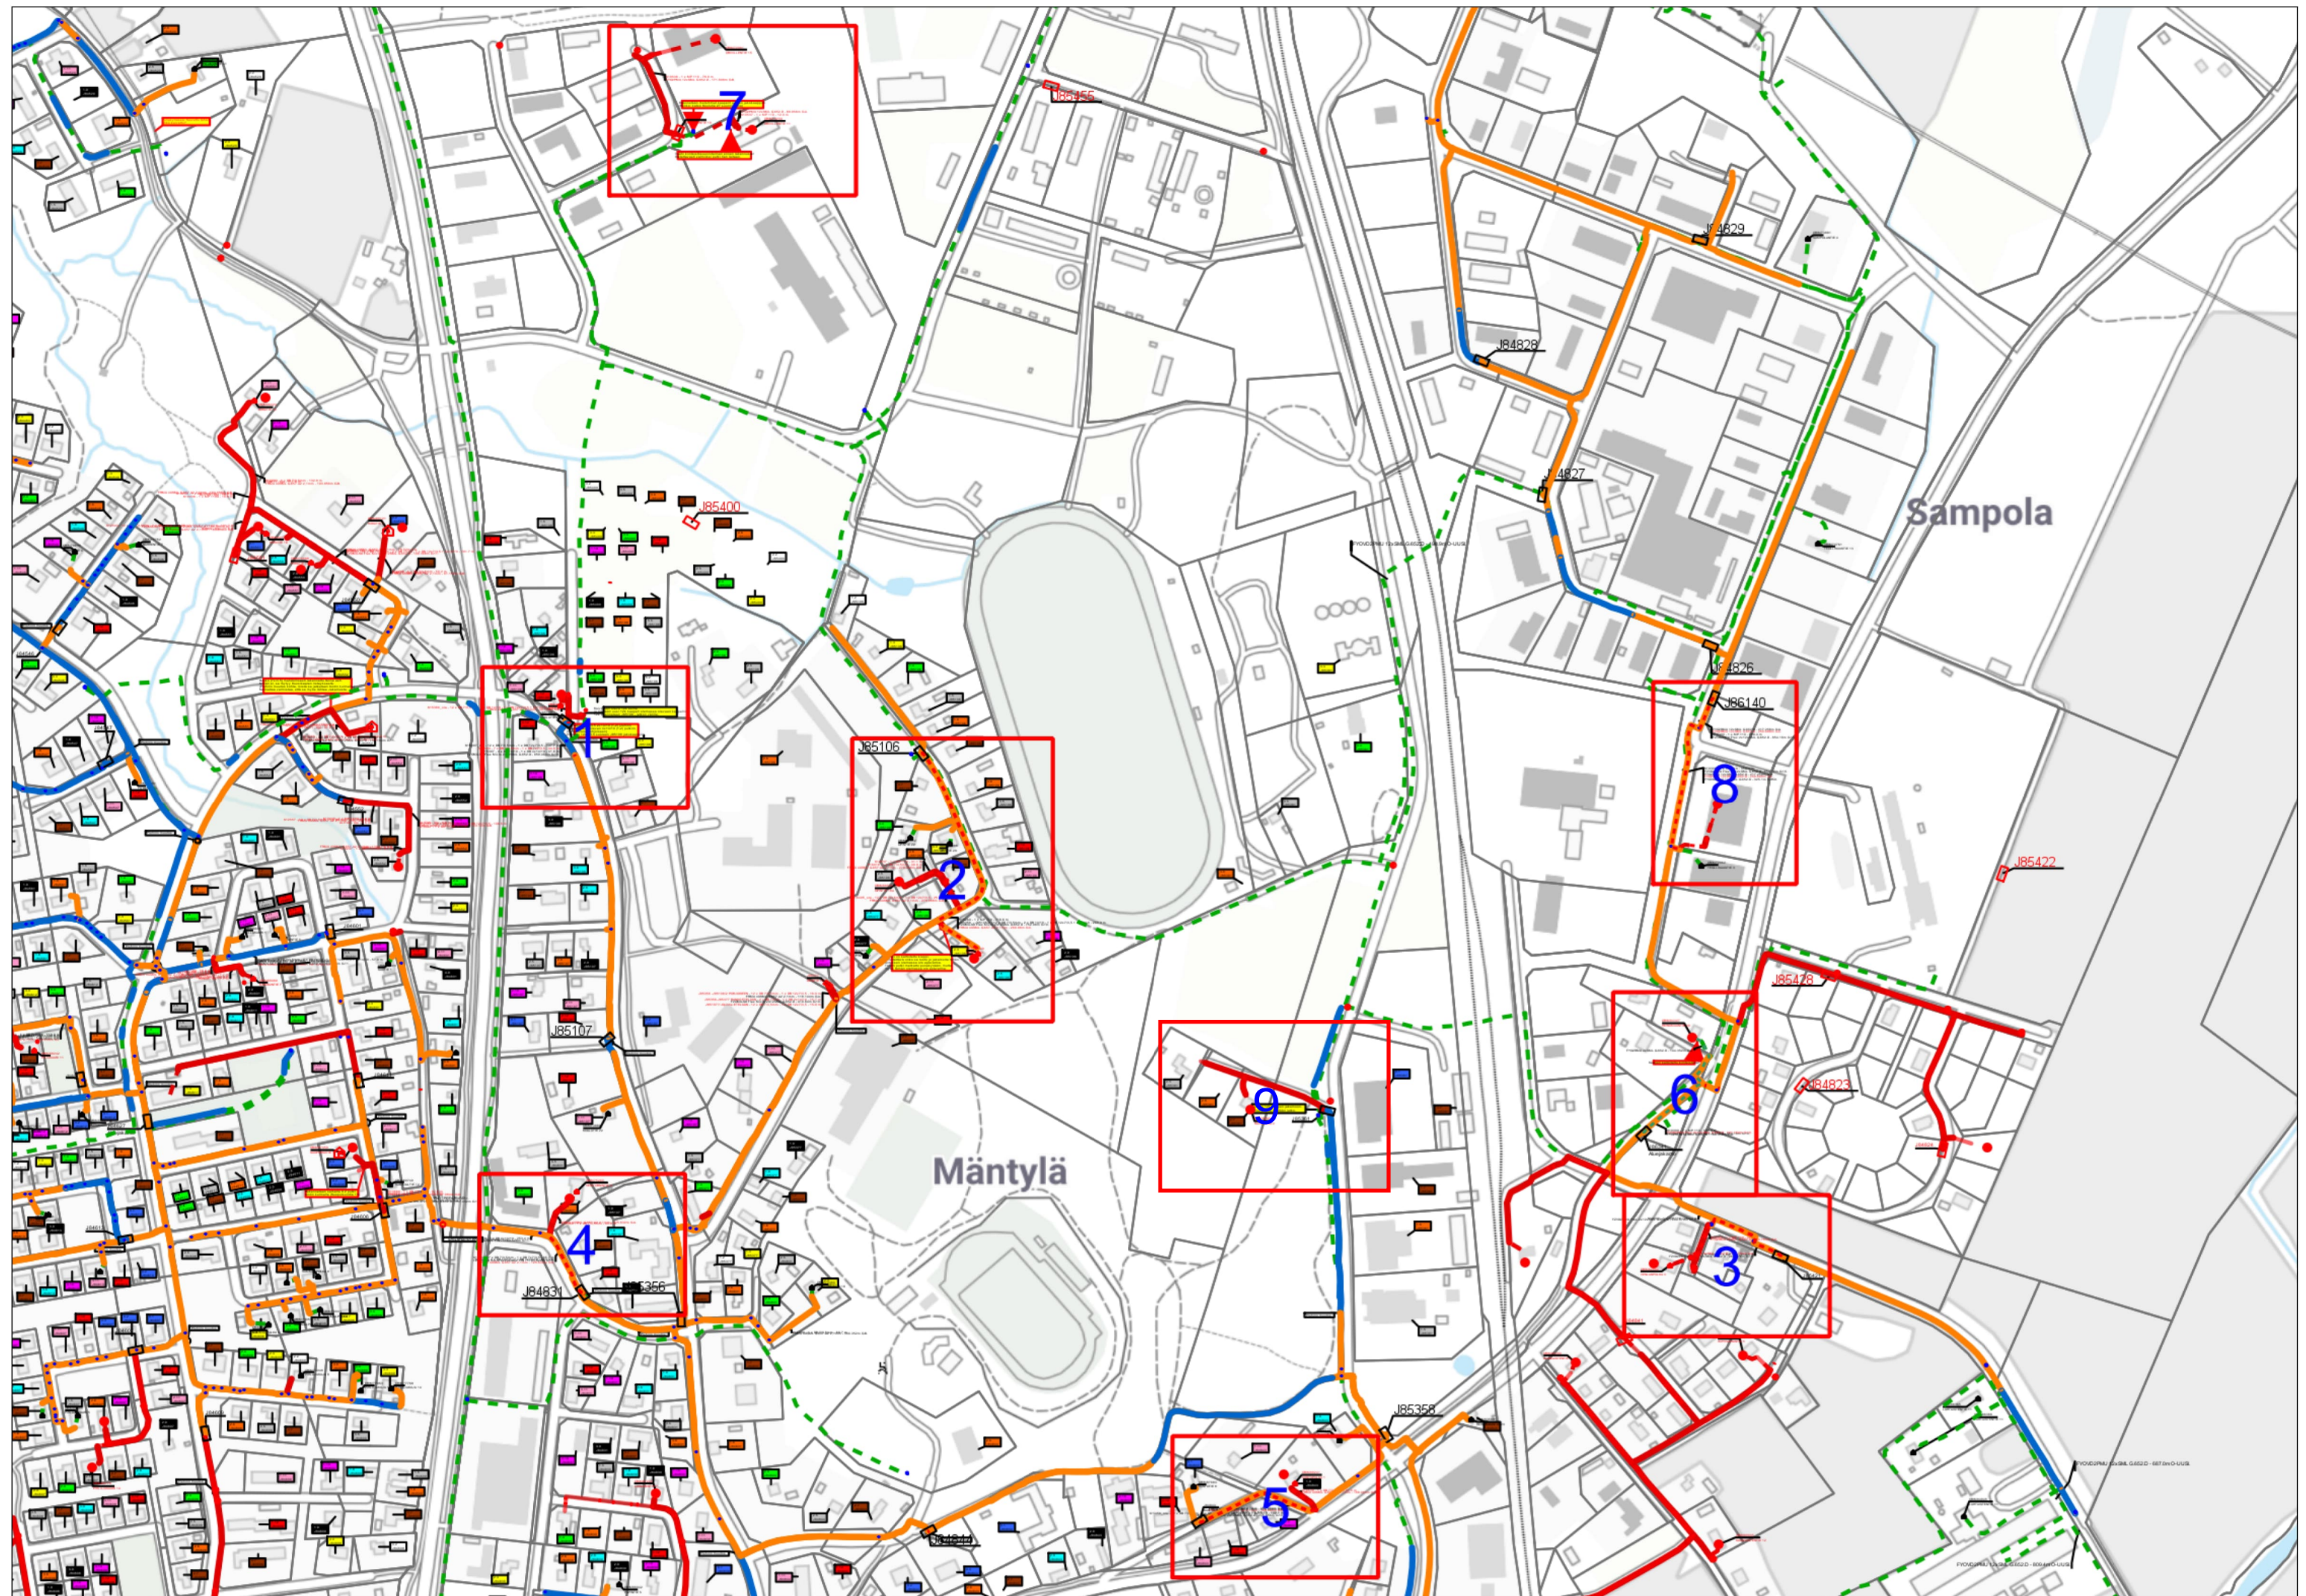


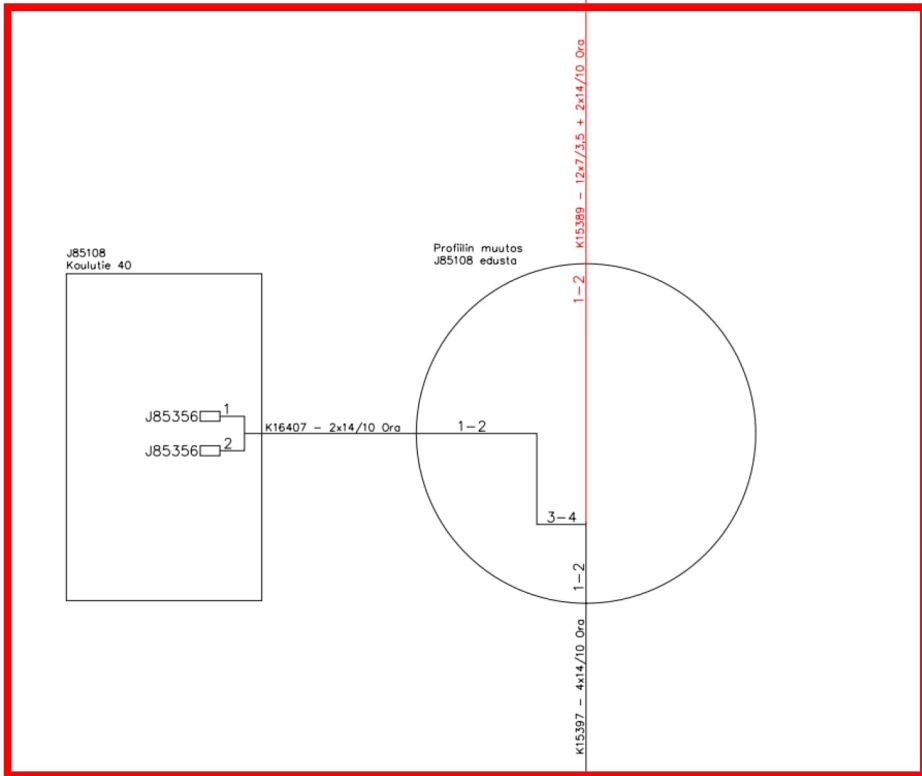

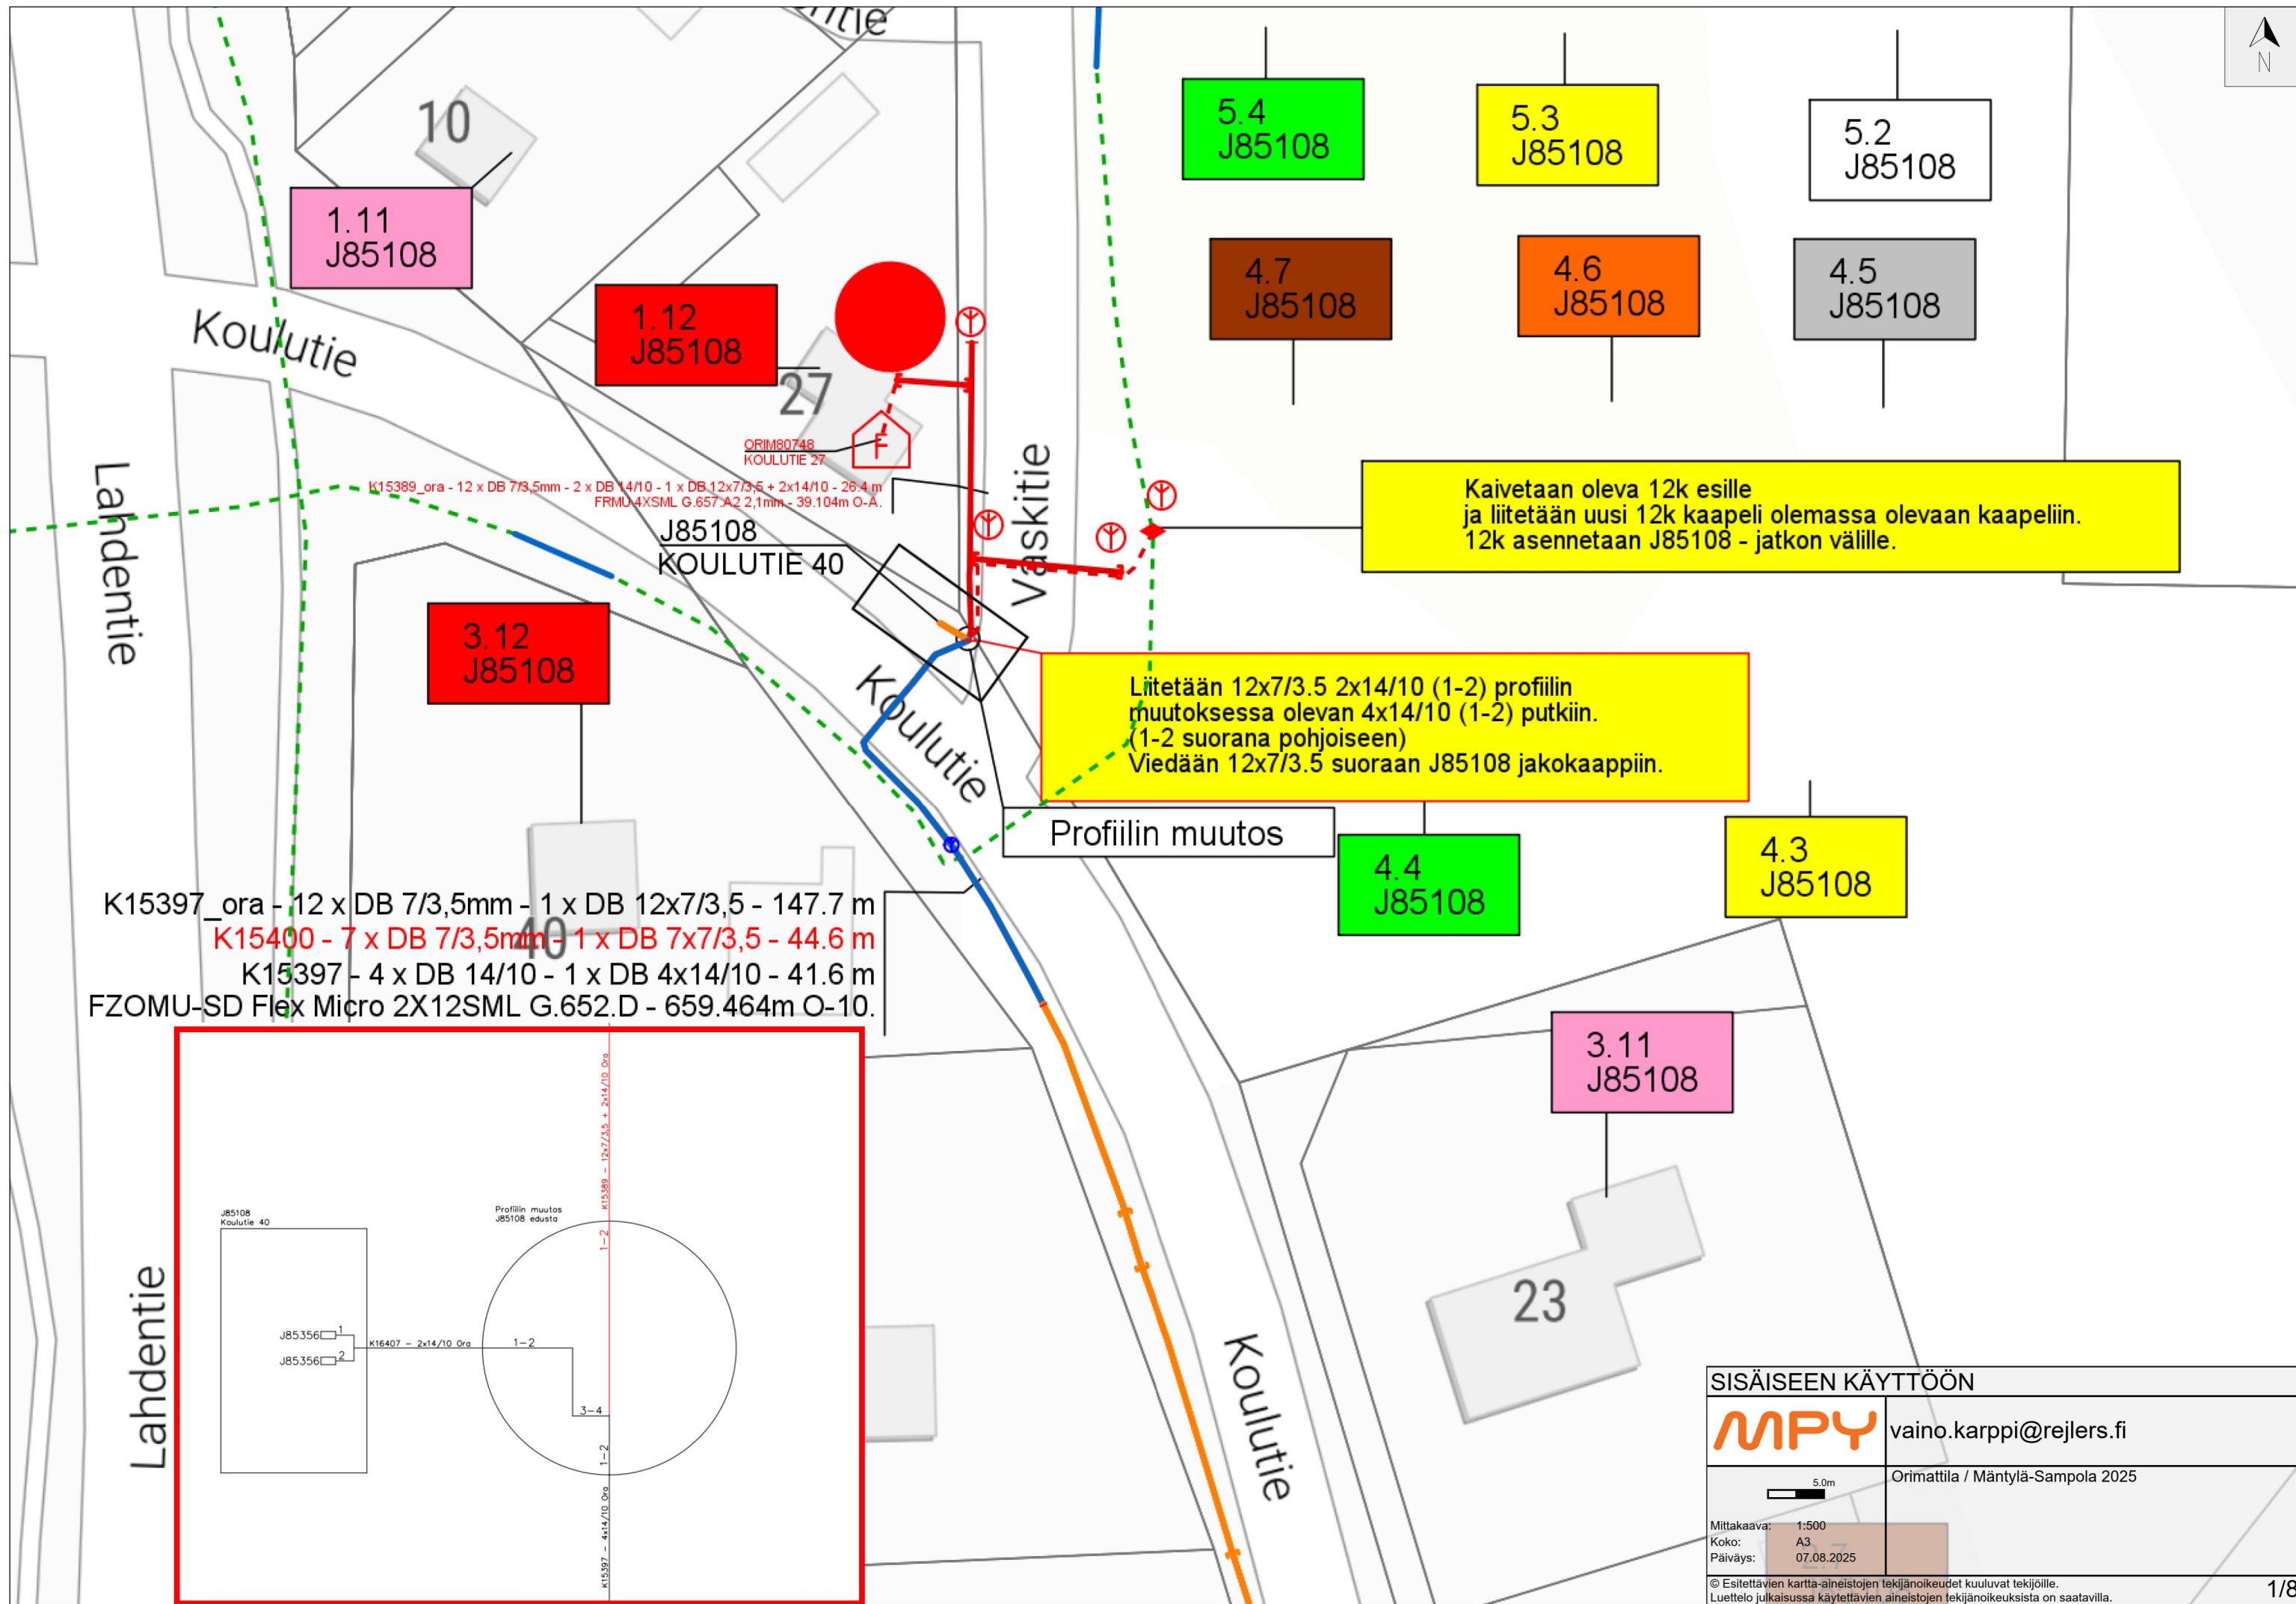

SISÄISEEN KÄYTTÖÖN	
	vaino.karppi@rejlers.fi
	Orimattila / Mäntylä-Sampola 2025
Mittakaava: 1:500 Koko: A3 Päiväys: 07.08.2025	
© Esitettävien kartta-aineistojen tekijänoikeudet kuuluvat tekijöille. Luettelo julkaisussa käytettävien aineistojen tekijänoikeuksista on saatavilla.	
1/8	

J85106

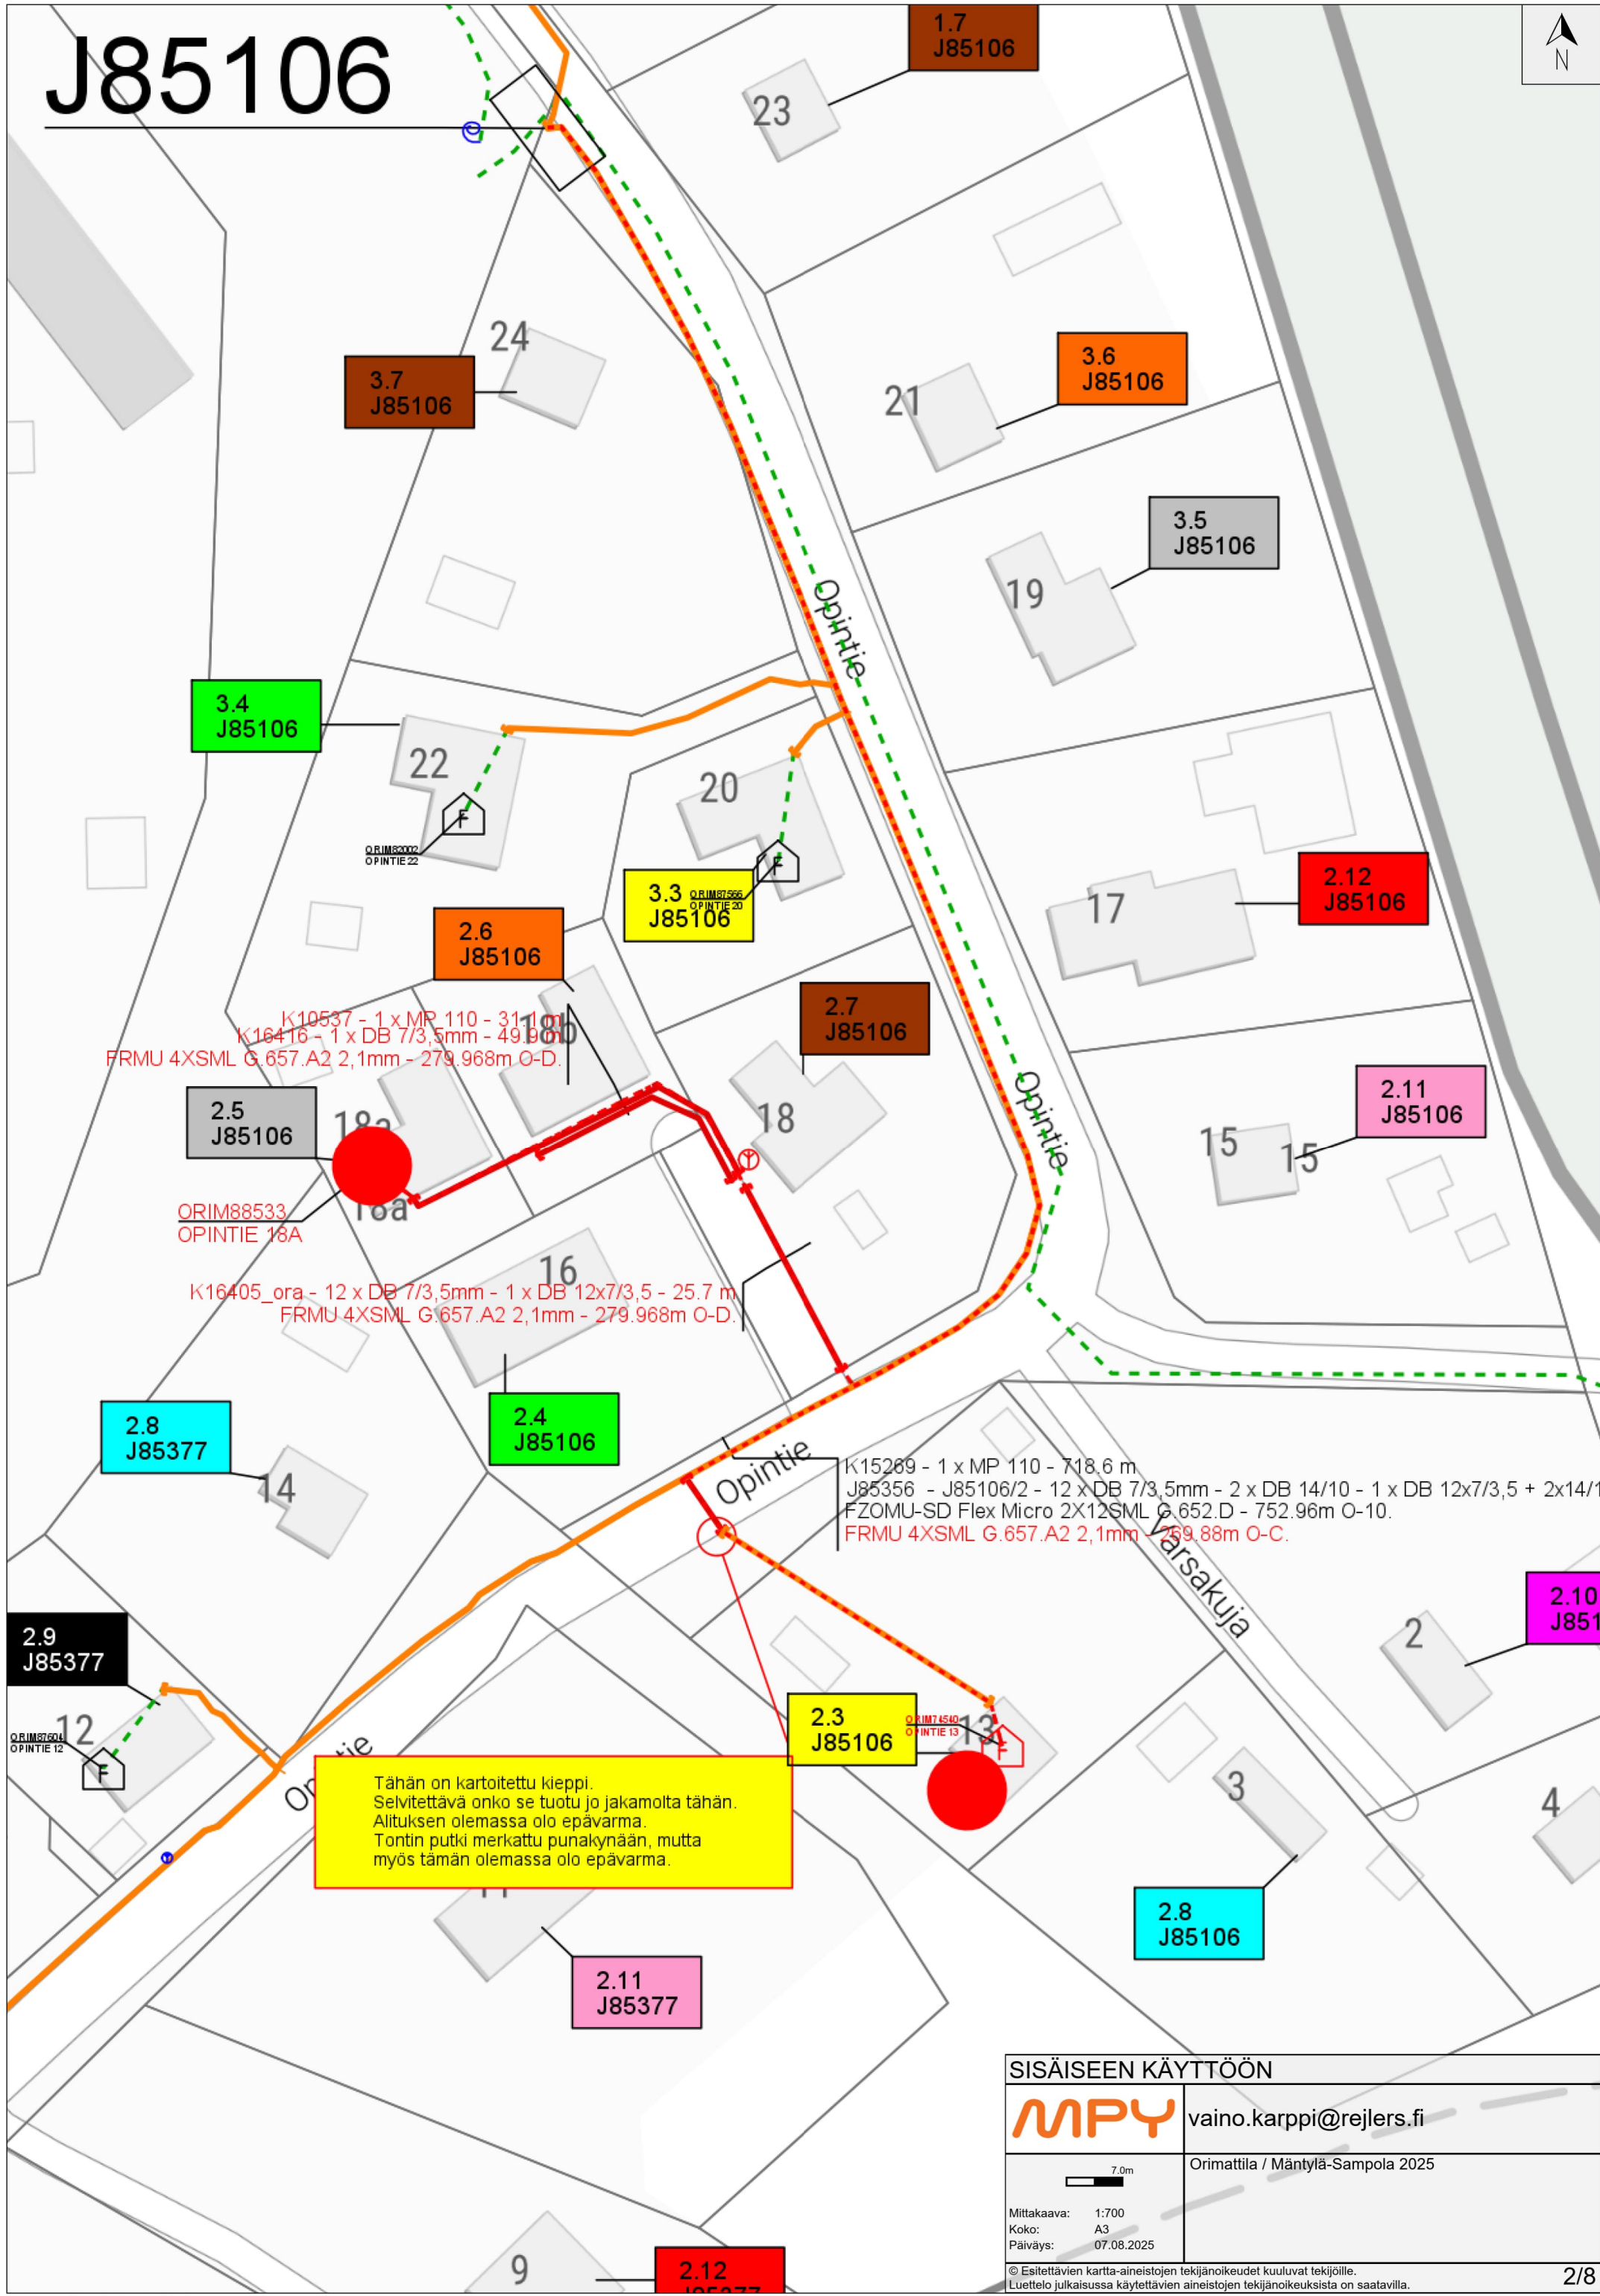

SISÄISEEN KÄYTTÖÖN





vaino.karppi@rejlars.fi

Mittakaava: 1:700
Koko: A3
Päiväys: 07.08.2025


Orimattila / Mäntylä-Sampola 2025

© Esitettävien kartta-aineistojen tekijänoikeudet kuuluvat tekijöille.
Luettelo julkaisussa käytettävien aineistojen tekijänoikeuksista on saatavilla.

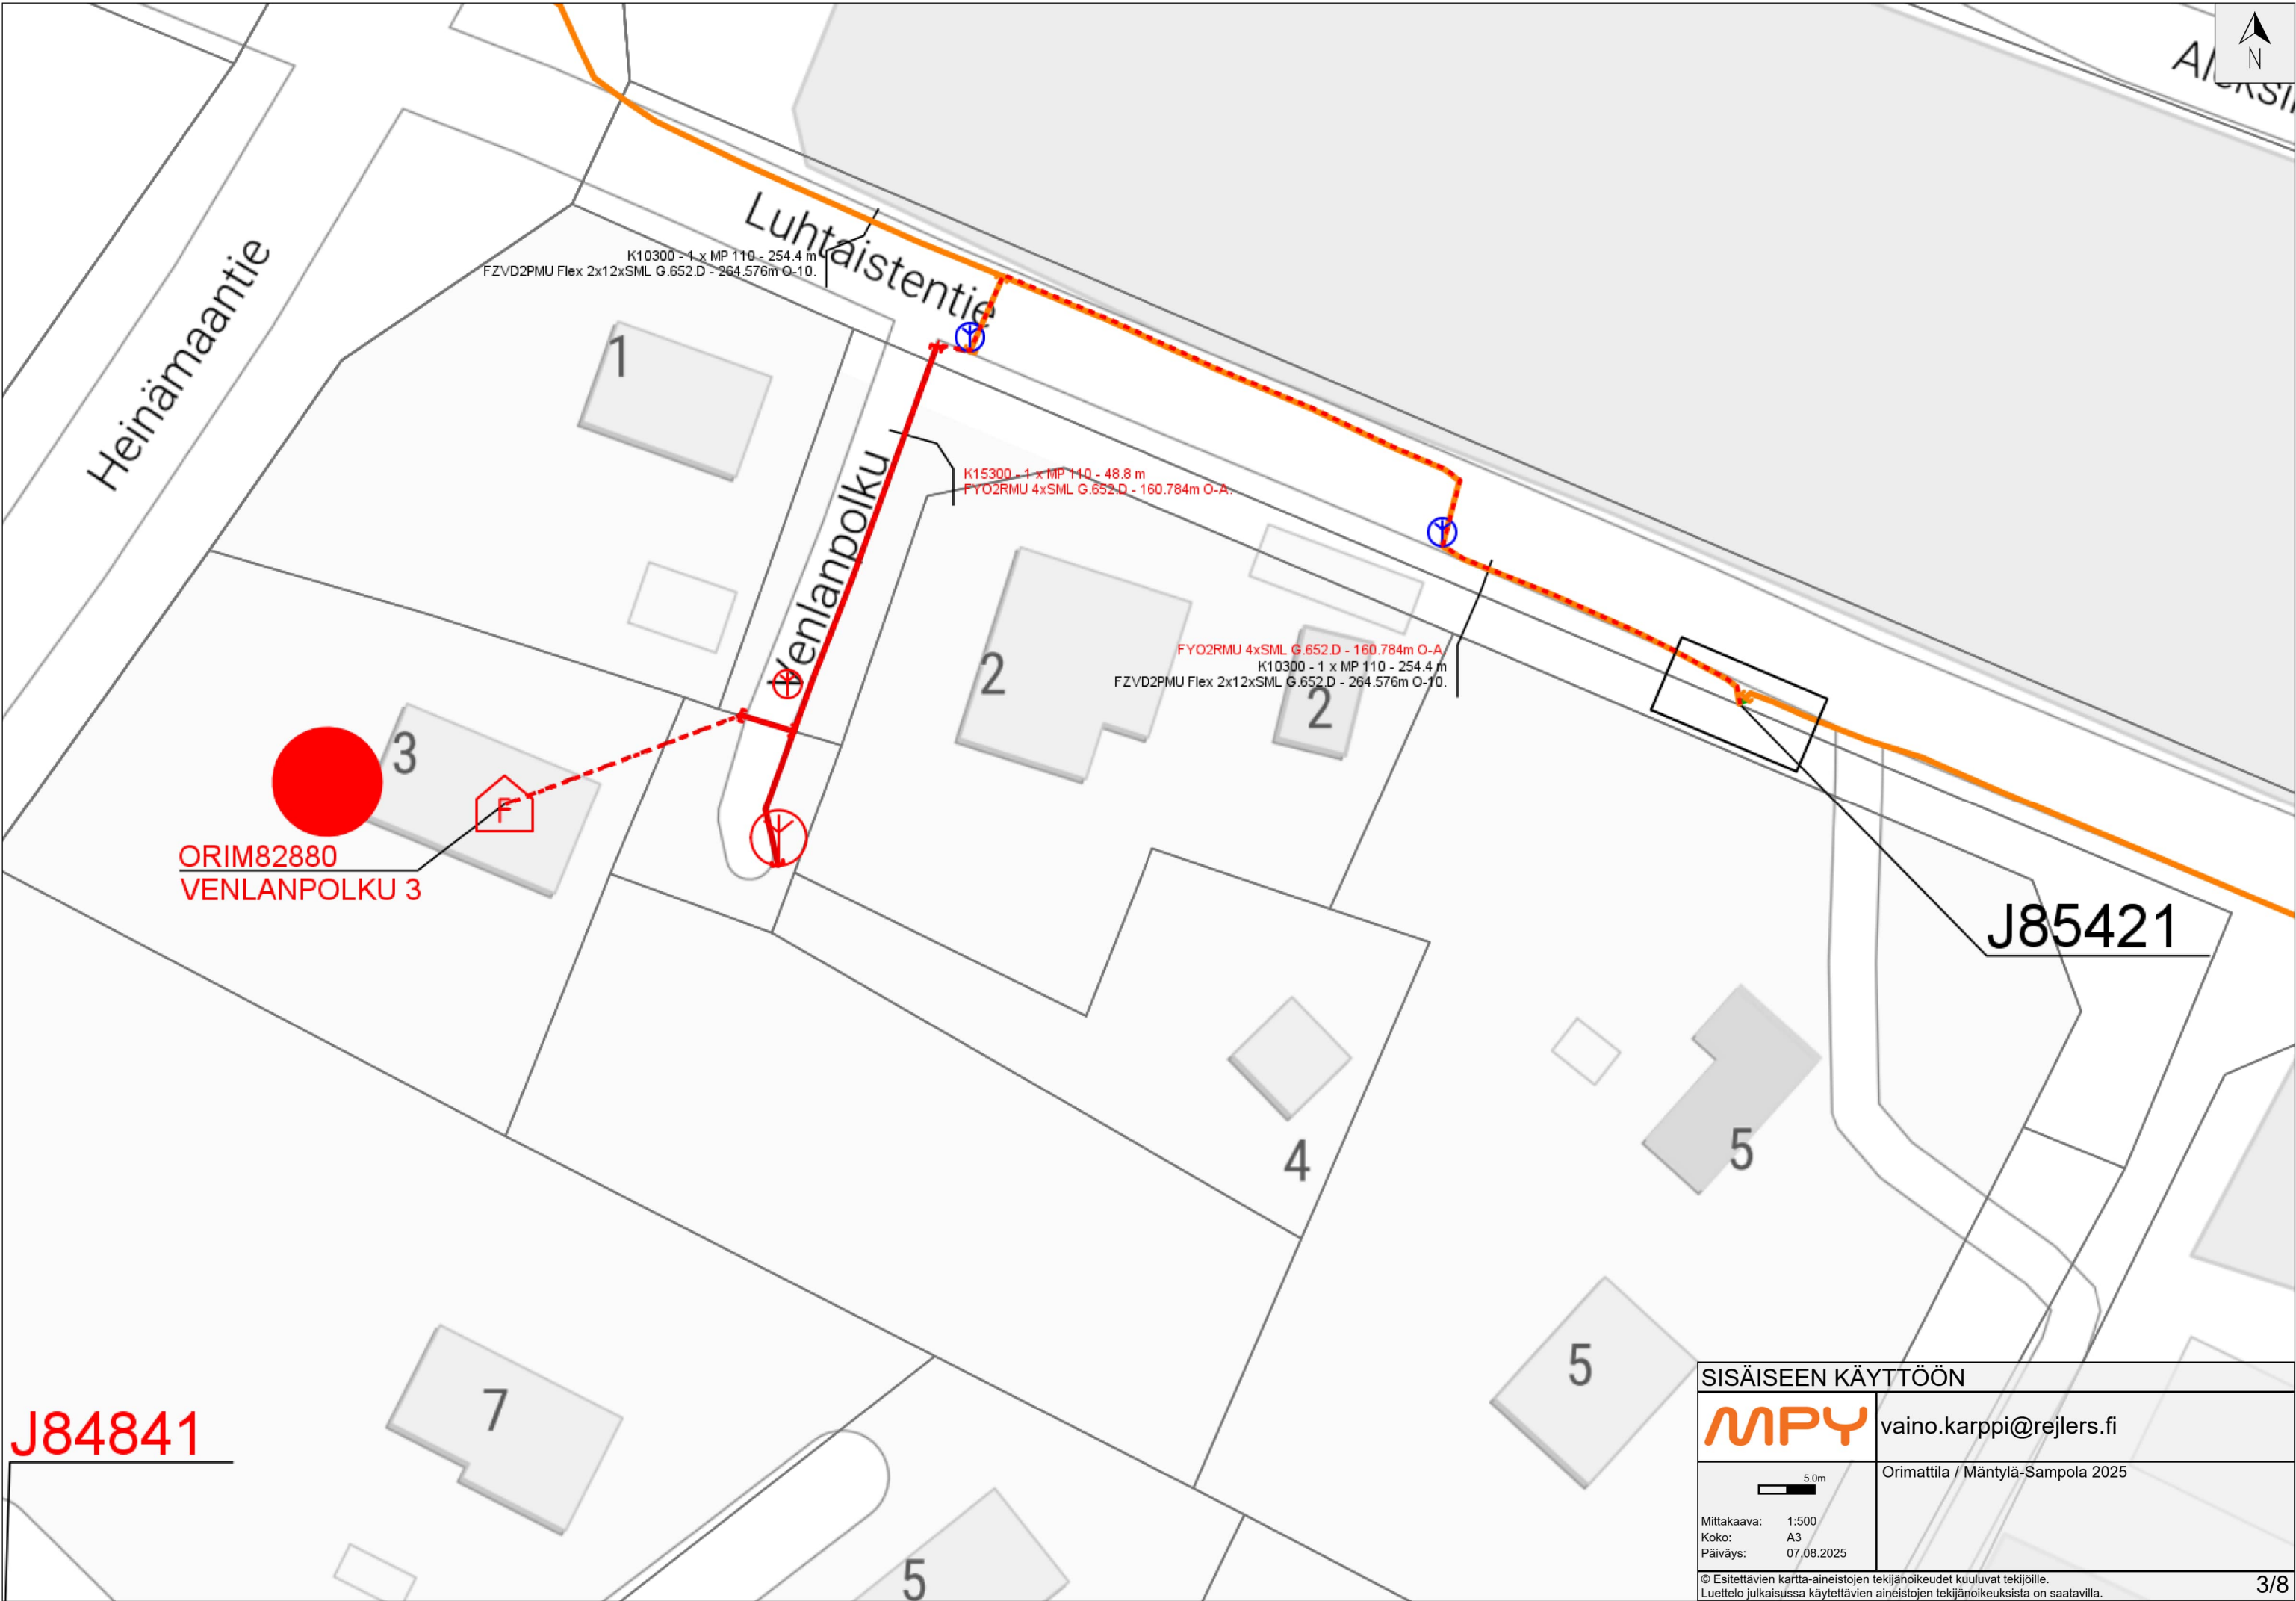

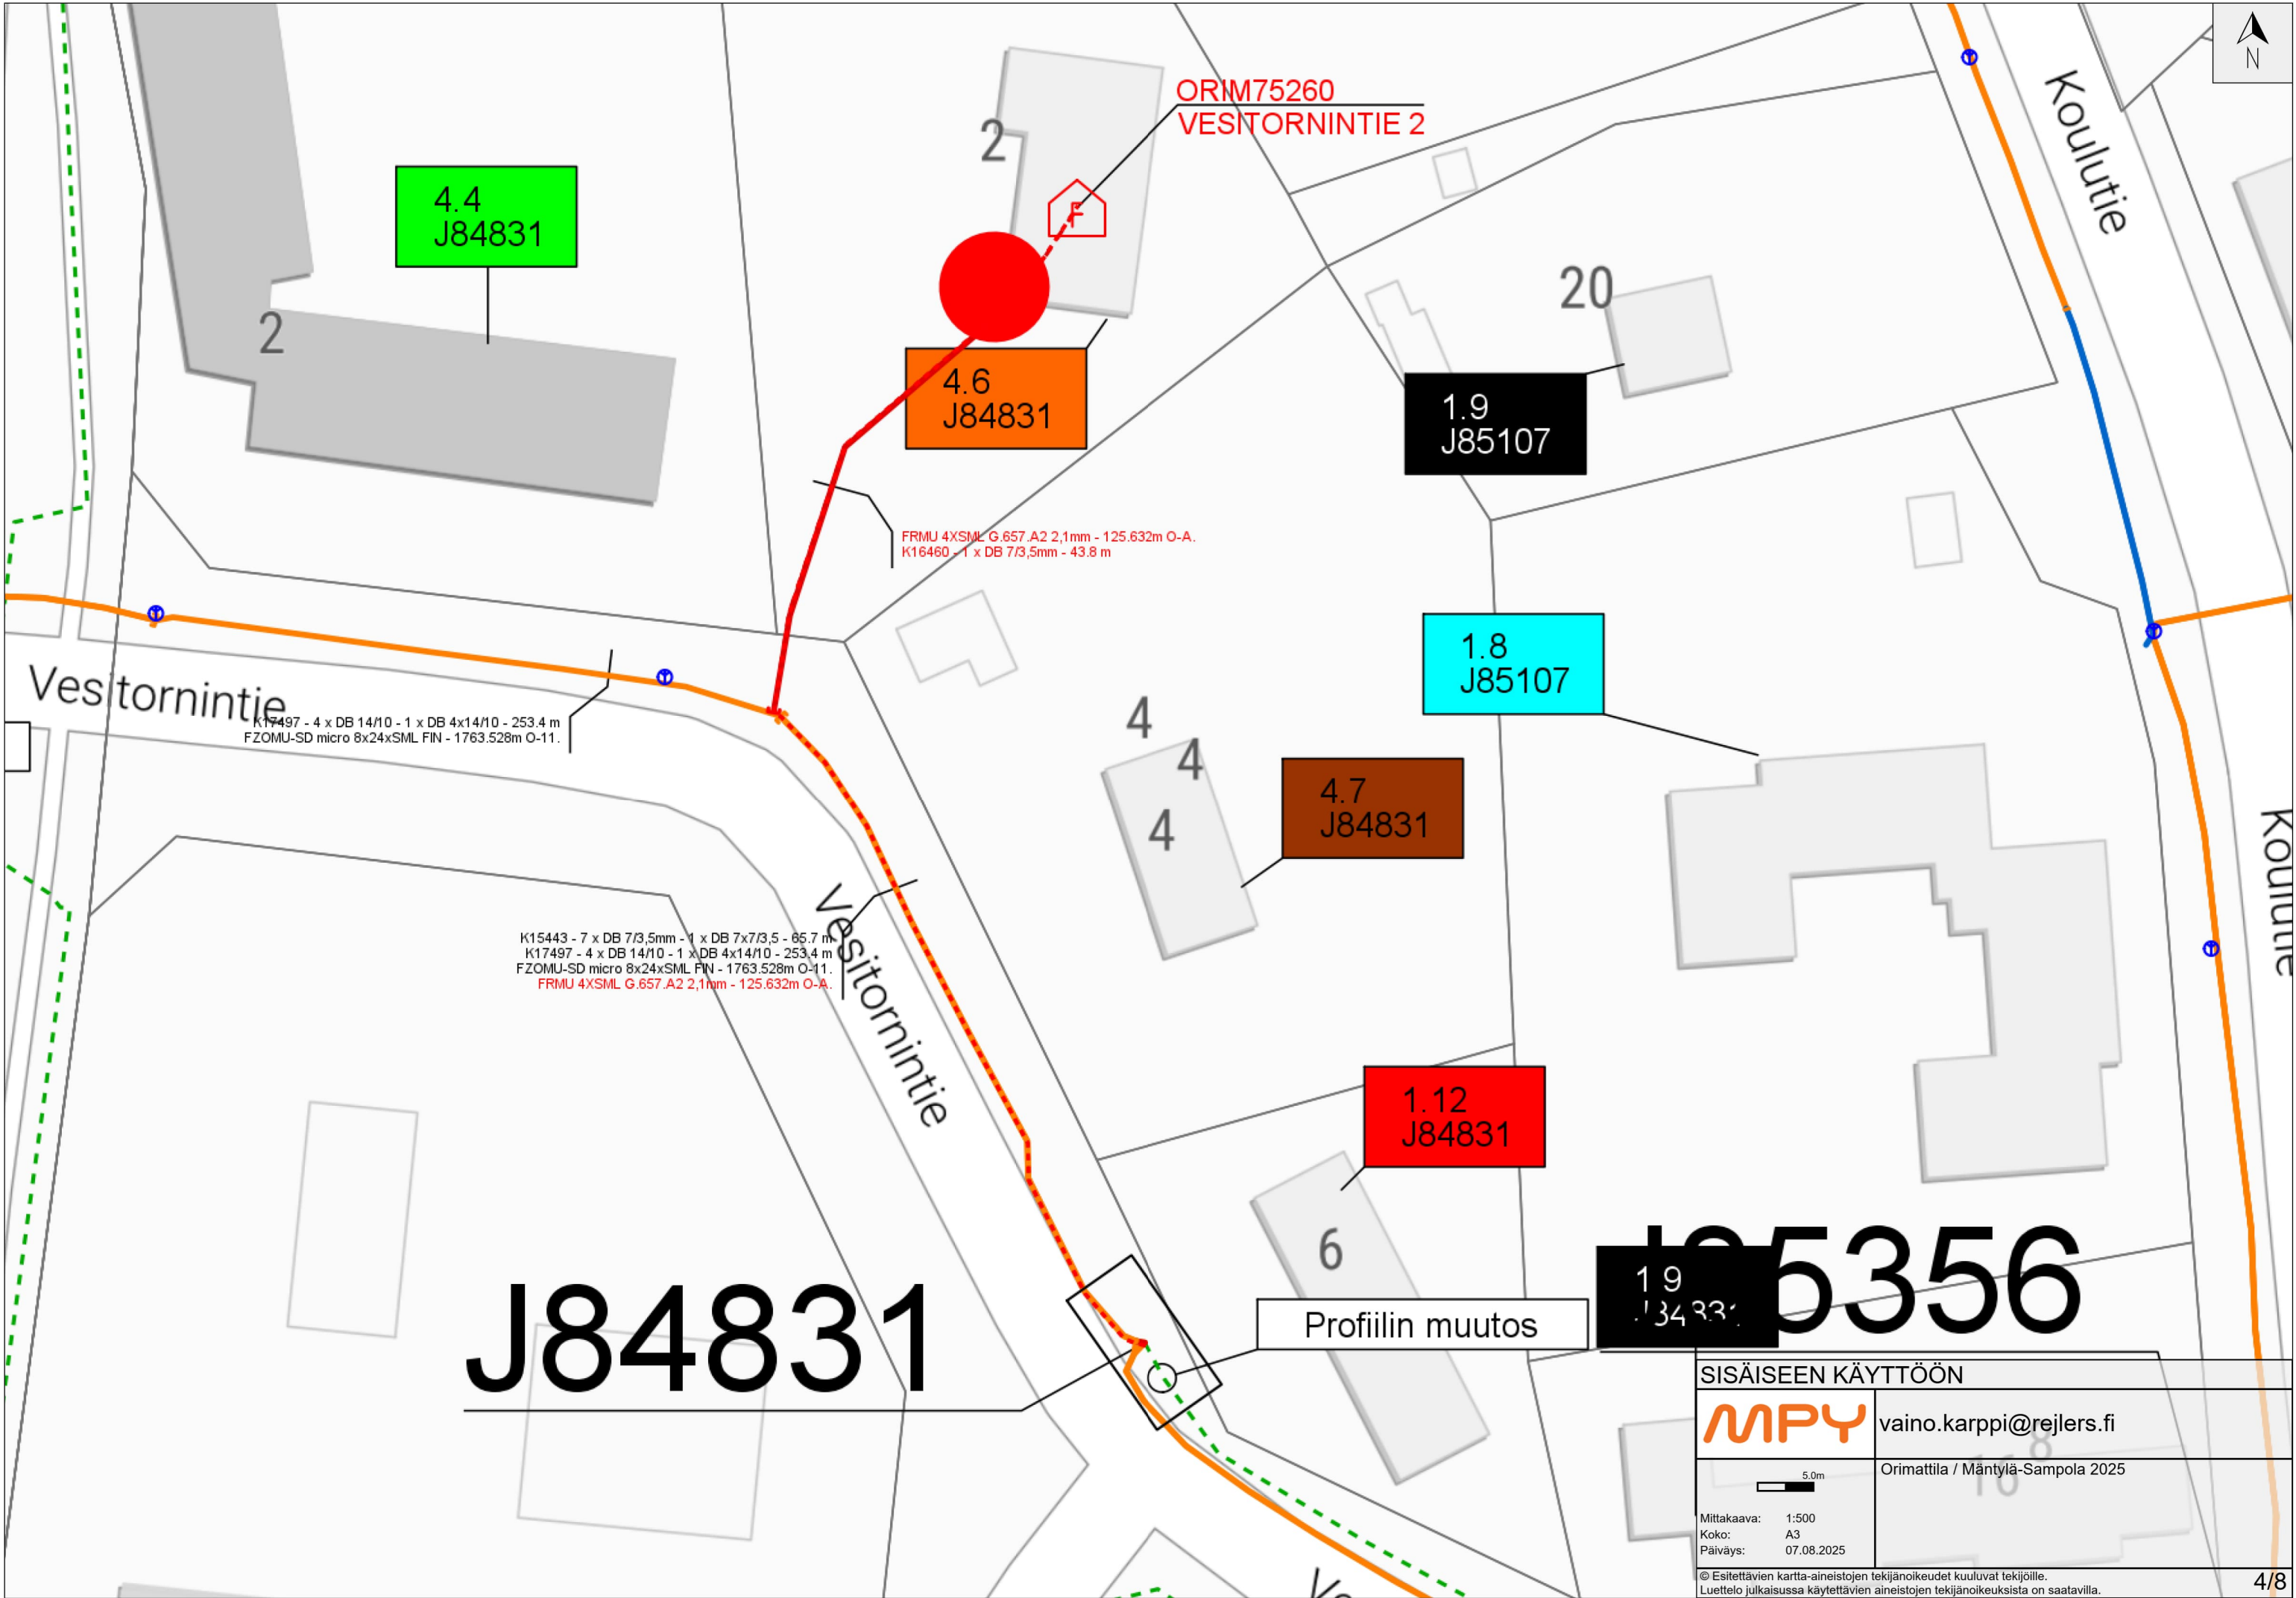



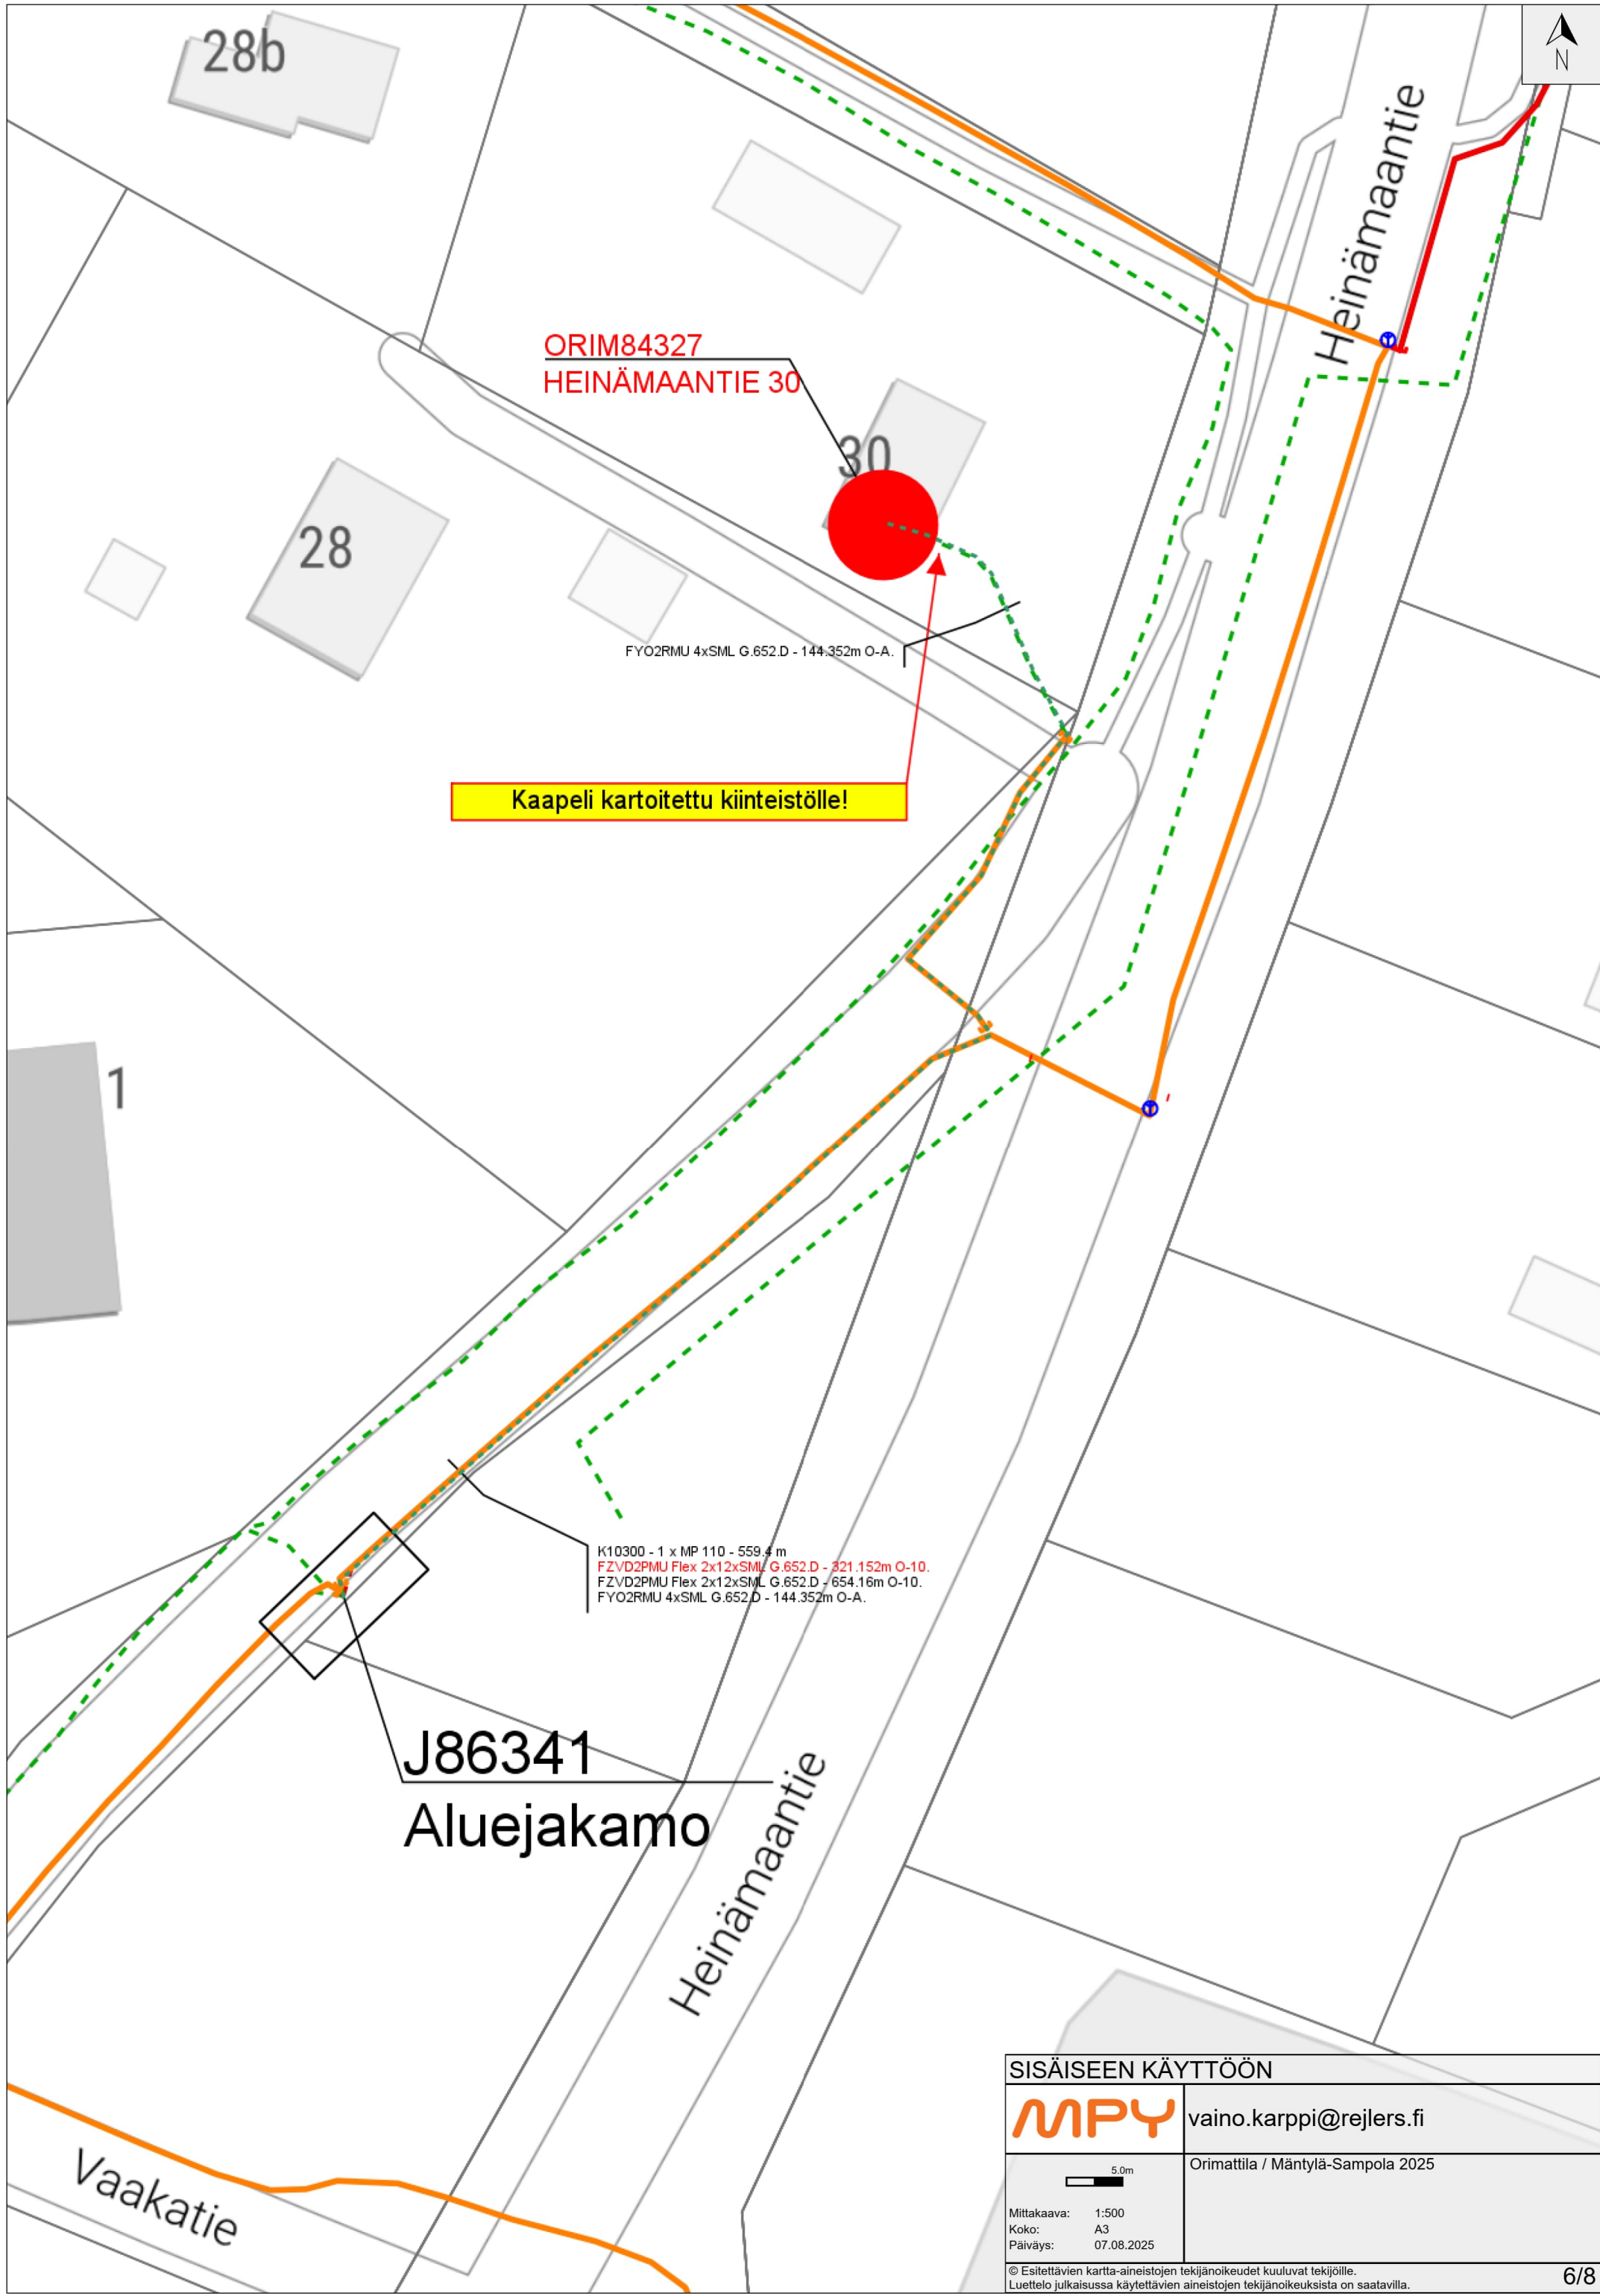

SISÄISEEN KÄYTTÖÖN




vaino.karppi@rejlars.fi

5.0m

Mittakaava: 1:500
Koko: A3
Päiväys: 07.08.2025

Orimattila / Mäntylä-Sampola 2025

© Esitettävien kartta-aineistojen tekijänoikeudet kuuluvat tekijöille.
Luettelo julkaisussa käytettävien aineistojen tekijänoikeuksista on saatavilla.

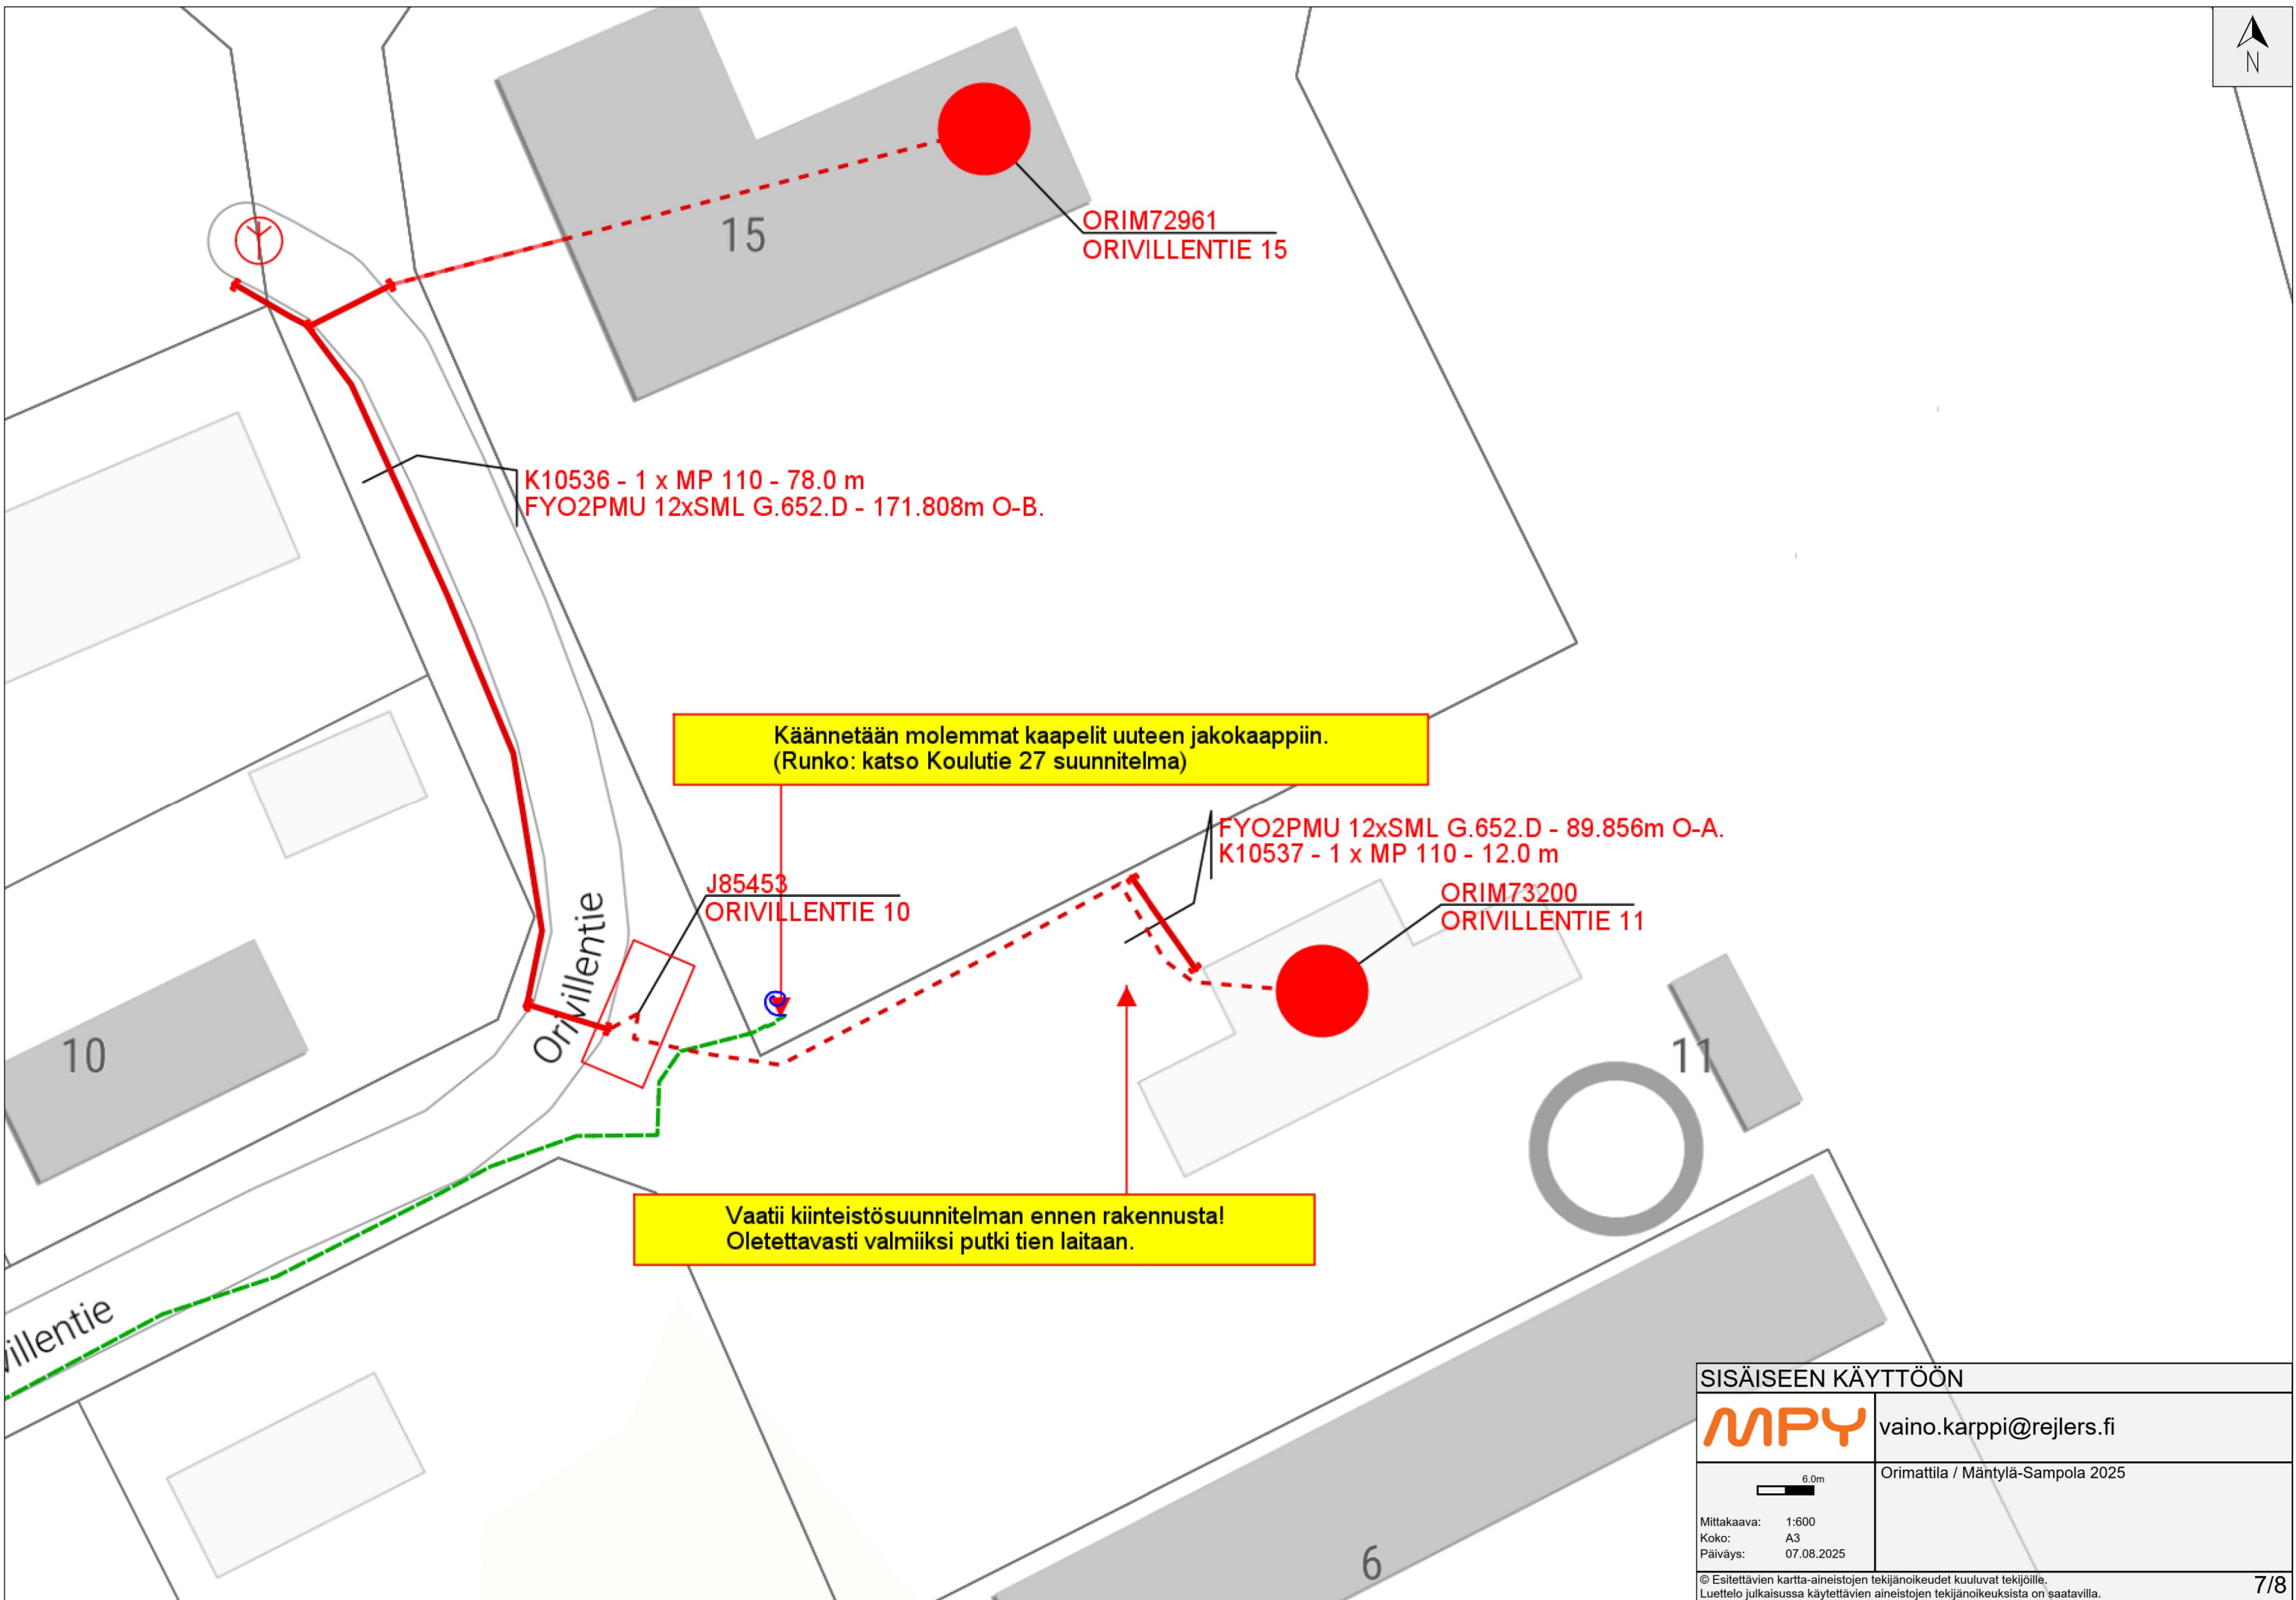

ORIM72961
ORIVILLENTIE 15

K10536 - 1 x MP 110 - 78.0 m
FYO2PMU 12xSML G.652.D - 171.808m O-B.

Käännetään molemmat kaapelit uuteen jakokaappiin.
(Runko: katso Koulutie 27 suunnitelma)

FYO2PMU 12xSML G.652.D - 89.856m O-A.
K10537 - 1 x MP 110 - 12.0 m

J85453
ORIVILLENTIE 10

ORIM73200
ORIVILLENTIE 11

Vaatii kiinteistösuunnitelman ennen rakennusta!
Oletettavasti valmiiksi putki tien laitaan.

SISÄISEEN KÄYTTÖÖN

MPY vaino.karppi@rejlars.fi

Orimattila / Mäntylä-Sampola 2025

Mittakaava: 1:600
Koko: A3
Päiväys: 07.08.2025

© Esitettävien kartta-aineistojen tekijänoikeudet kuuluvat tekijöille.
Luettelo julkaisussa käytettävien aineistojen tekijänoikeuksista on saatavilla.



J86140

Teollisuustie


FYO2RMU 12xSML G.652.D - 217.256m O-A.
FYO2RMU 12xSML G.652.D - 259.688m O-C.
K10300 - 1 x MP 110 - 559.4 m
FZVD2PMU Flex 2x12xSML G.652.D - 654.16m O-10.

Teollisuustie

K10300 - 1 x MP 110 - 559.4 m
FZVD2PMU Flex 2x12xSML G.652.D - 654.16m O-10.
FYO2RMU 12xSML G.652.D - 217.256m O-A.
FYO2RMU 12xSML G.652.D - 259.688m O-C.
FYOVD2PMU 12xSML G.652.D - 325.1m O-R59.

Heinämaantie

5

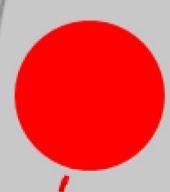

Teollisuustie



ORIM72962
TEOLLISUUSTIE 3

3

SISÄISEEN KÄYTTÖÖN




vaino.karppi@rejlers.fi



Mittakaava: 1:500
Koko: A3
Päiväys: 07.08.2025

Orimattila / Mäntylä-Sampola 2025

© Esitettävien kartta-aineistojen tekijänoikeudet kuuluvat tekijöille.
Luettelo julkaisussa käytettävien aineistojen tekijänoikeuksista on saatavilla.

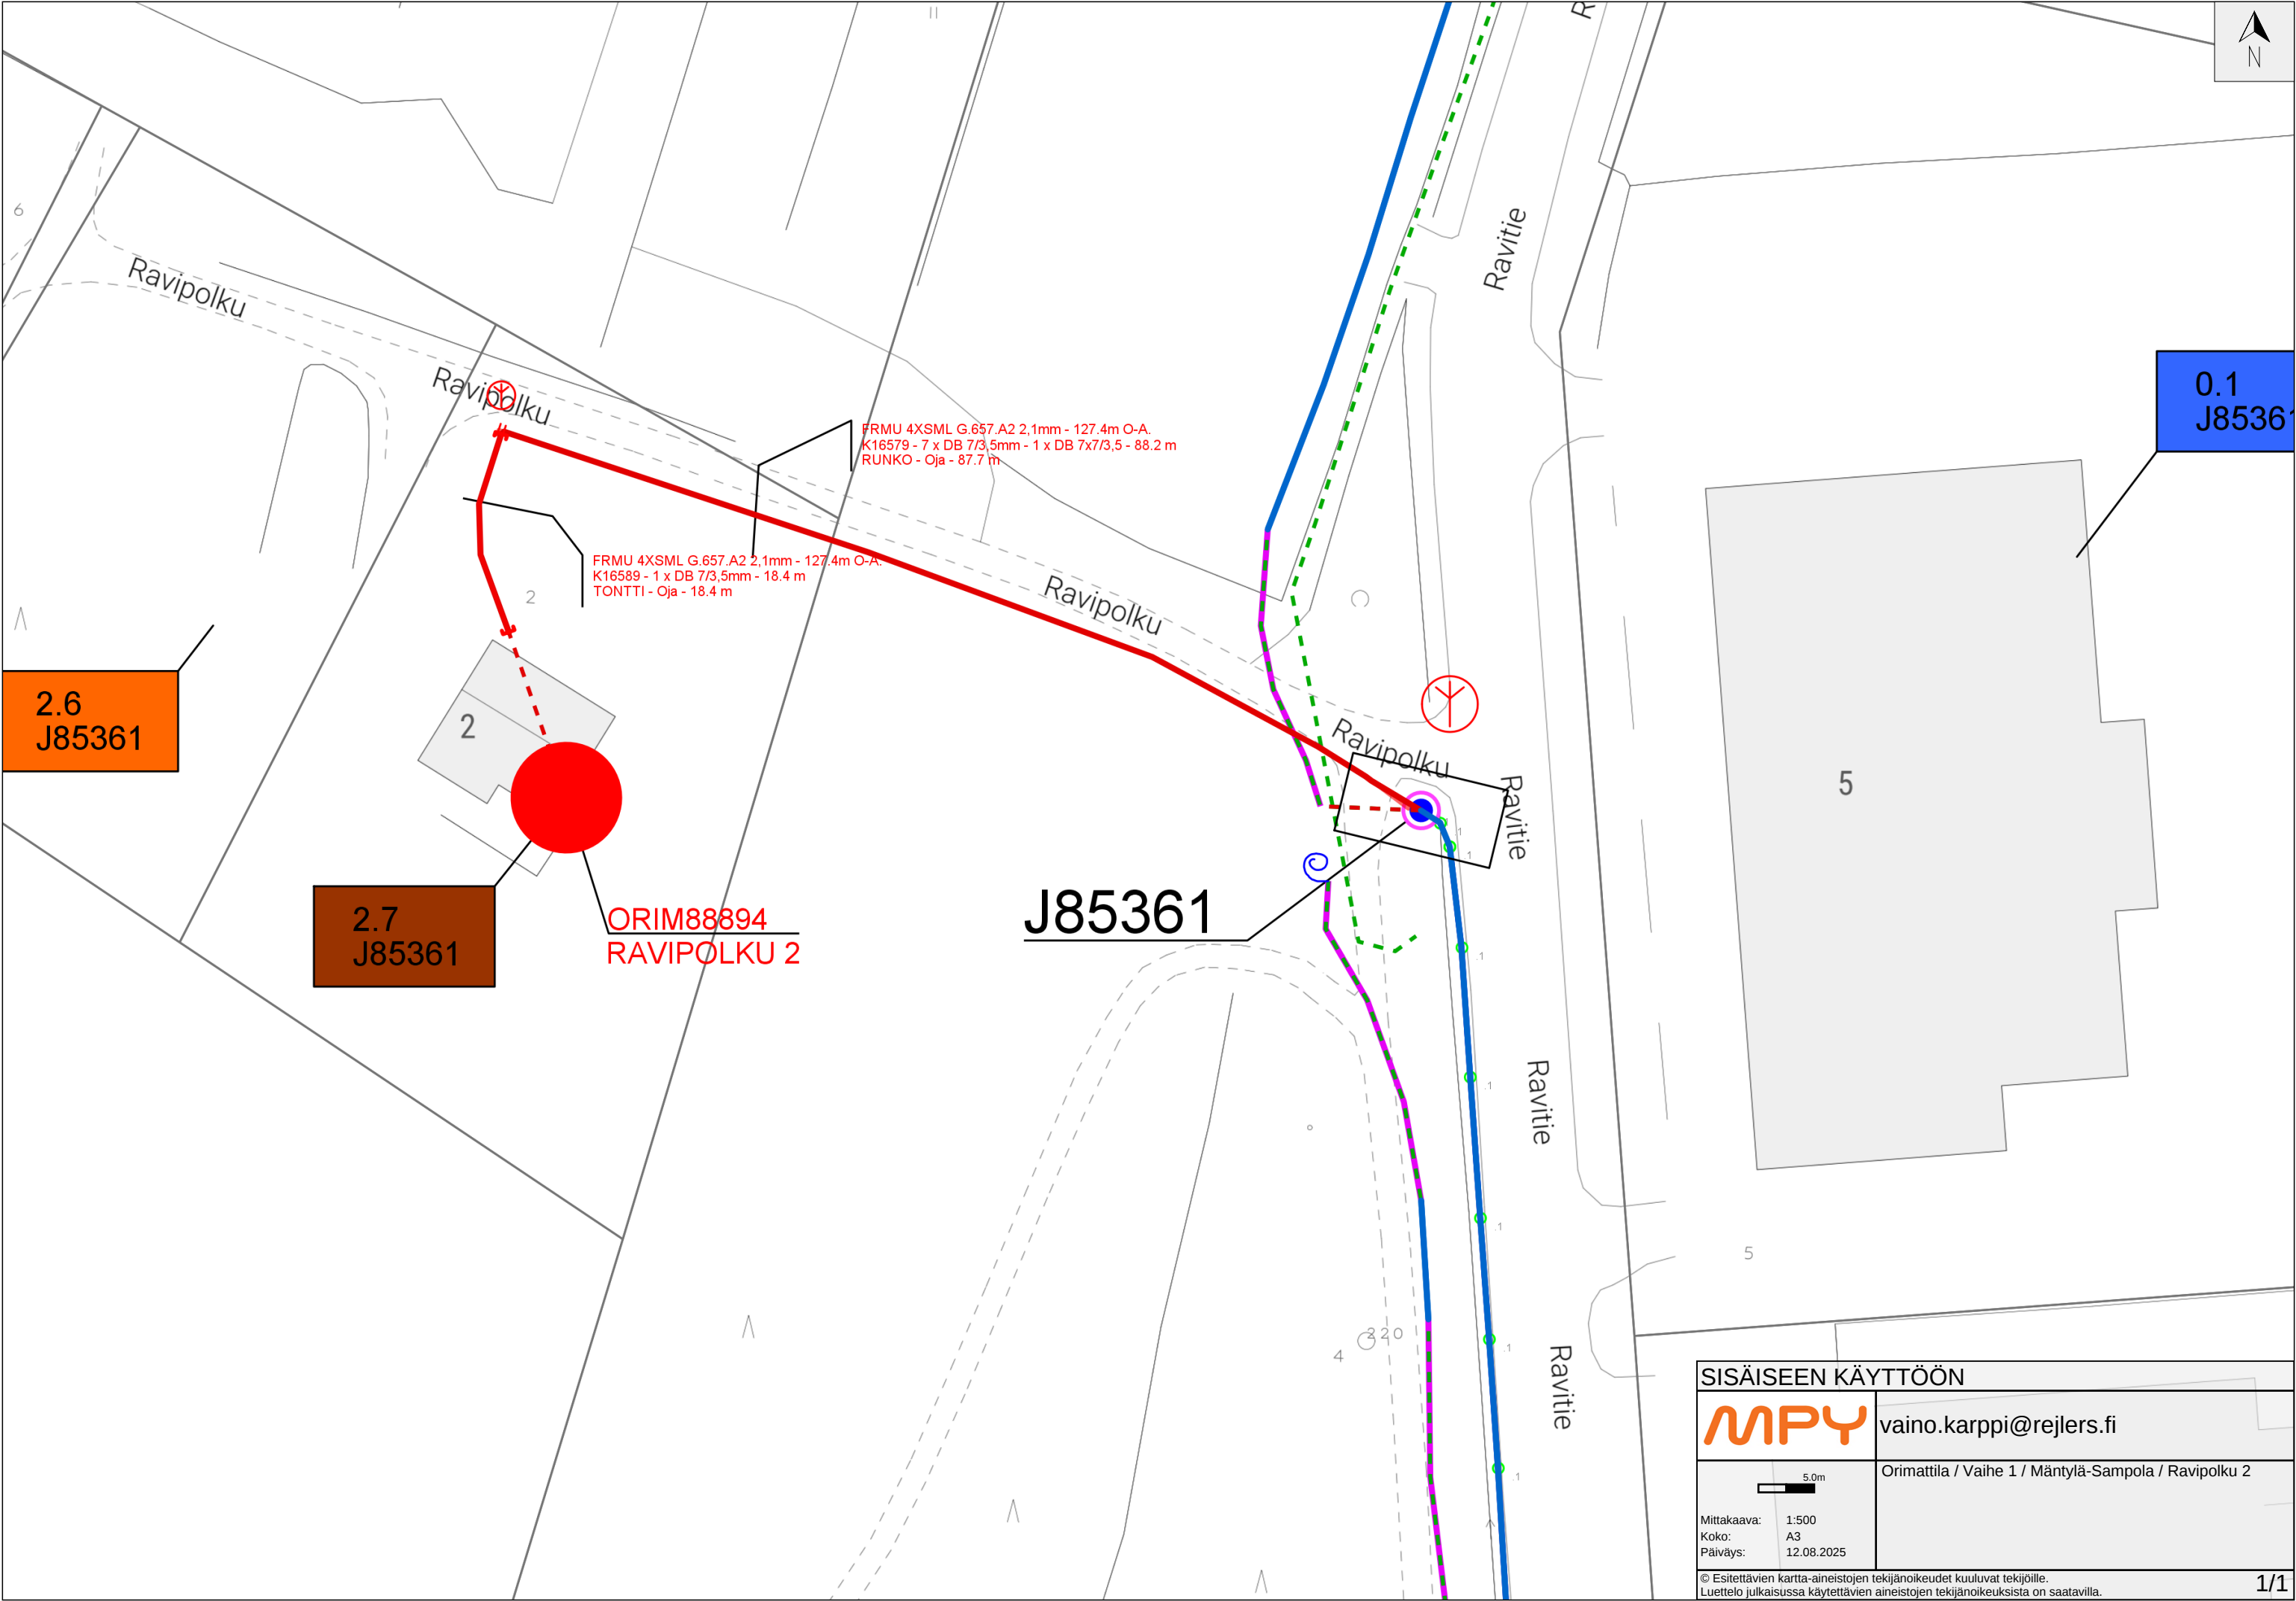

FRMU 4XSML G.657.A2 2,1mm - 127,4m O-A.
K16579 - 7 x DB 7/3,5mm - 1 x DB 7x7/3,5 - 88,2 m
RUNKO - Oja - 87,7 m

FRMU 4XSML G.657.A2 2,1mm - 127,4m O-A.
K16589 - 1 x DB 7/3,5mm - 18,4 m
TONTTI - Oja - 18,4 m

ORIM88894
RAVIPOLKU 2

J85361

SISÄISEEN KÄYTTÖÖN

MPY

vaino.karppi@rejlars.fi

Mittakaava: 1:500
Koko: A3
Päiväys: 12.08.2025

Orimattila / Vaihe 1 / Mäntylä-Sampola / Ravipolku 2

© Esitettävien kartta-aineistojen tekijänoikeudet kuuluvat tekijöille.
Luettelo julkaisussa käytettävien aineistojen tekijänoikeuksista on saatavilla.