


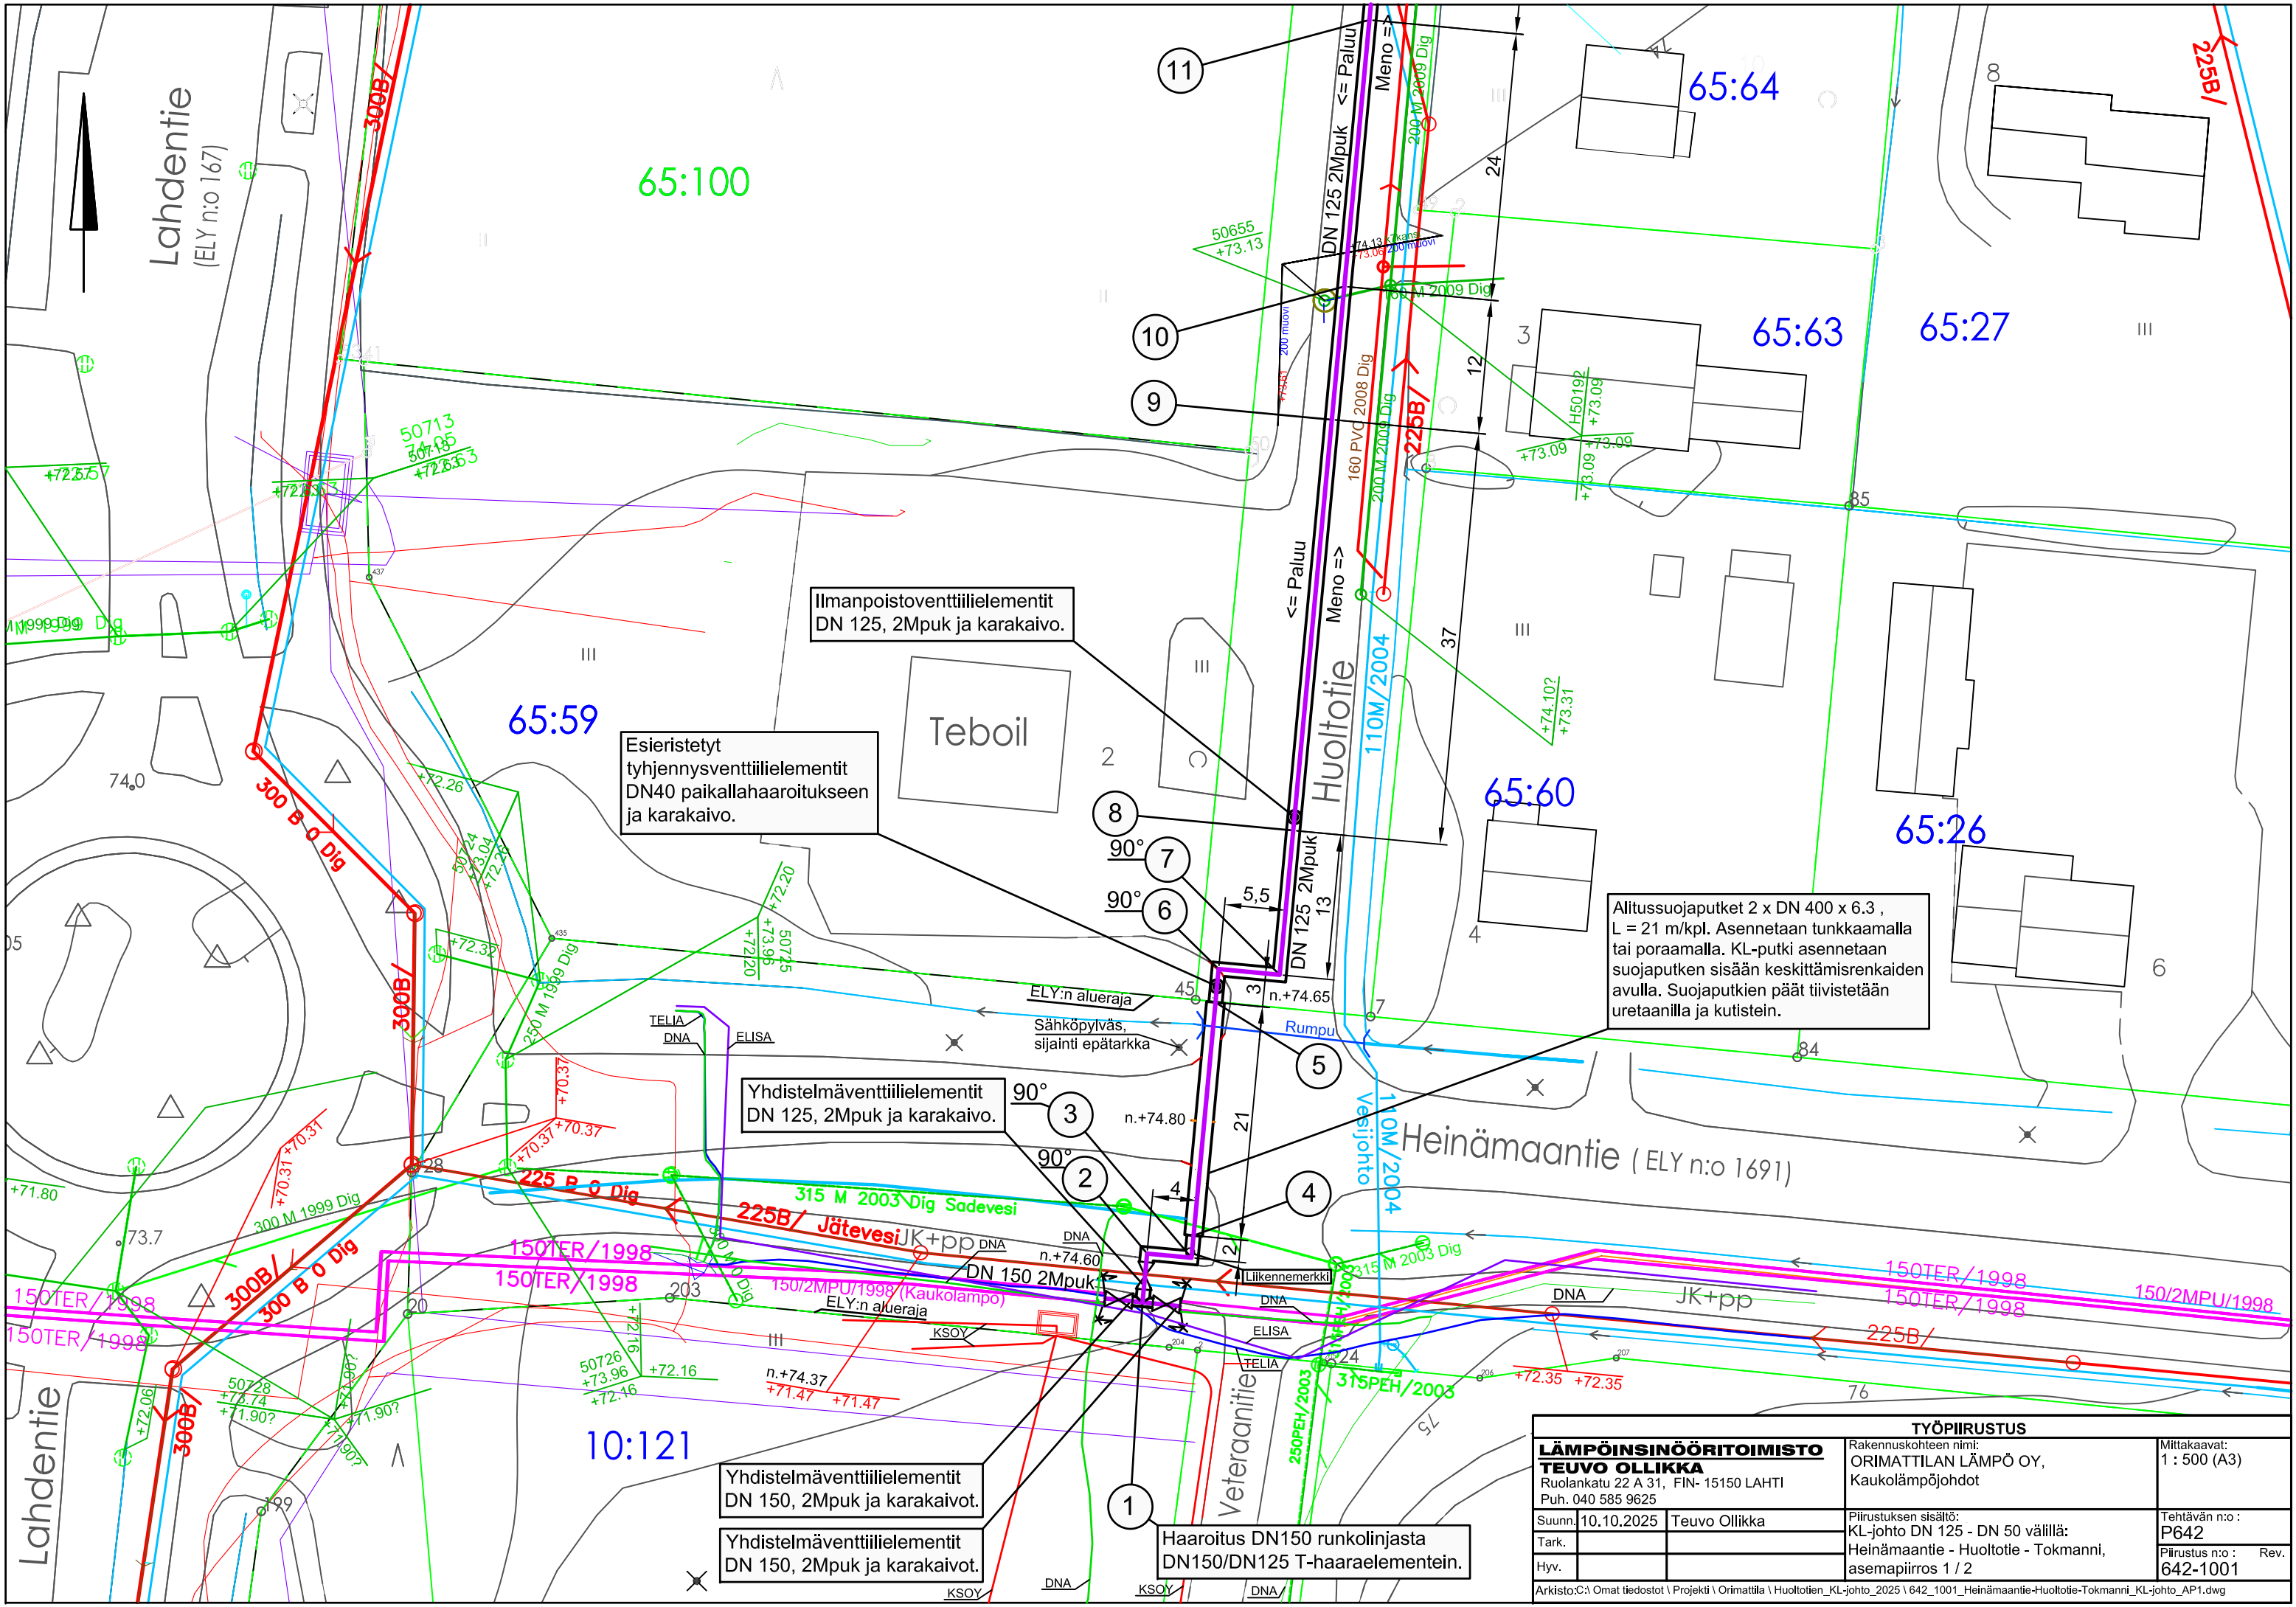

TYÖPIIRUSTUS			
LÄMPÖINSINÖÖRITOIMISTO TEUVO OLLIKKA Ruolankatu 22 A 31, FIN- 15150 LAHTI Puh. 040 585 9625		Rakennuskohteen nimi: ORIMATTILAN LÄMPÖ OY, Kaukolämpöjohdot	Mittakaavat: 1 : 500 (A3)
Suunn. 10.10.2025	Teuvo Ollikka	Piirustuksen sisältö: KL-johto DN 125 - DN 50 välillä: Heinämaantie - Huoltotie - Tokmanni, asemapiirros 1 / 2	Tehtävän n:o : P642
Tark.			Piirustus n:o : 642-1001
Hyv.			Rev.
Arkisto:C:\Omat tiedostot\Projekti\Orimattila\Huoltotien_KL-johto_2025\642_1001_Heinämaantie-Huoltotie-Tokmanni_KL-johto_AP1.dwg			