


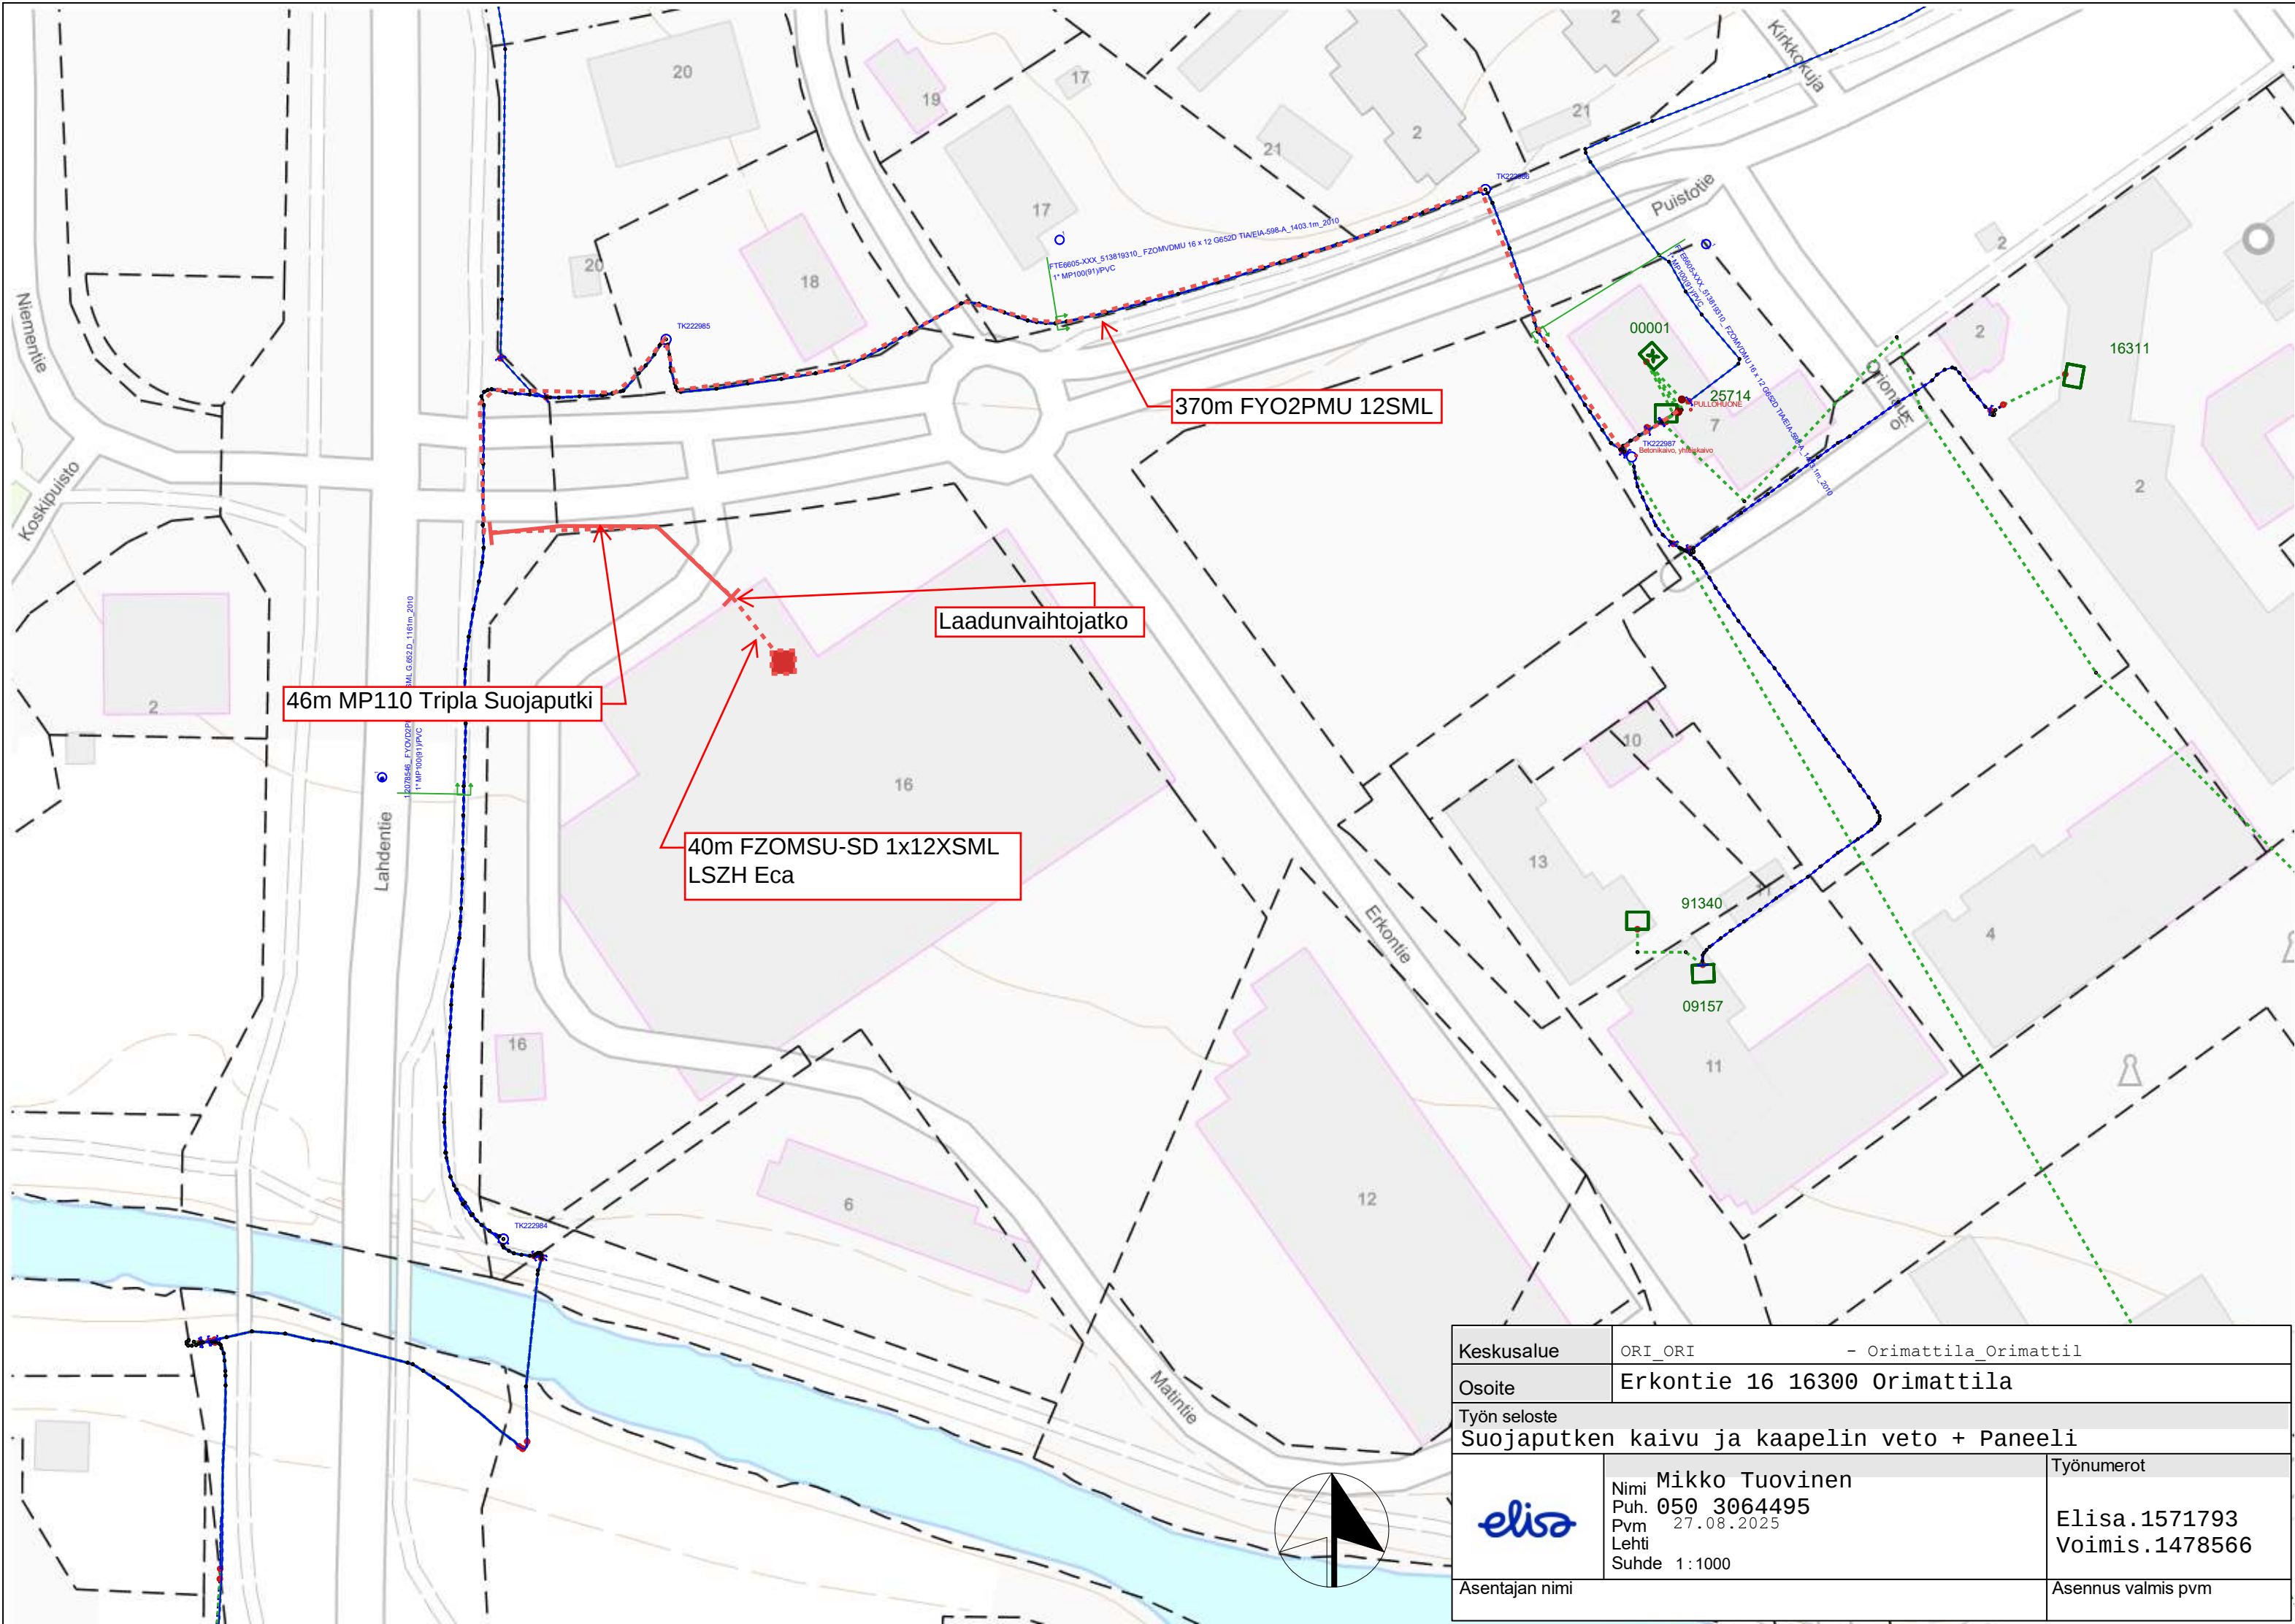

Keskusalue	ORI_ORI - Orimattila_Orimattil	
Osoite	Erkontie 16 16300 Orimattila	
Työn seloste		
Suoja put ken kaivu ja kaapelin veto + Paneeli		
	Nimi	Mikko Tuovinen
	Puh.	050 3064495
	Pvm	27.08.2025
	Lehti	
	Suhde	1:1000
Työnumerot		
		Elisa.1571793
		Voimis.1478566
Asentajan nimi		Asennus valmis pvm