


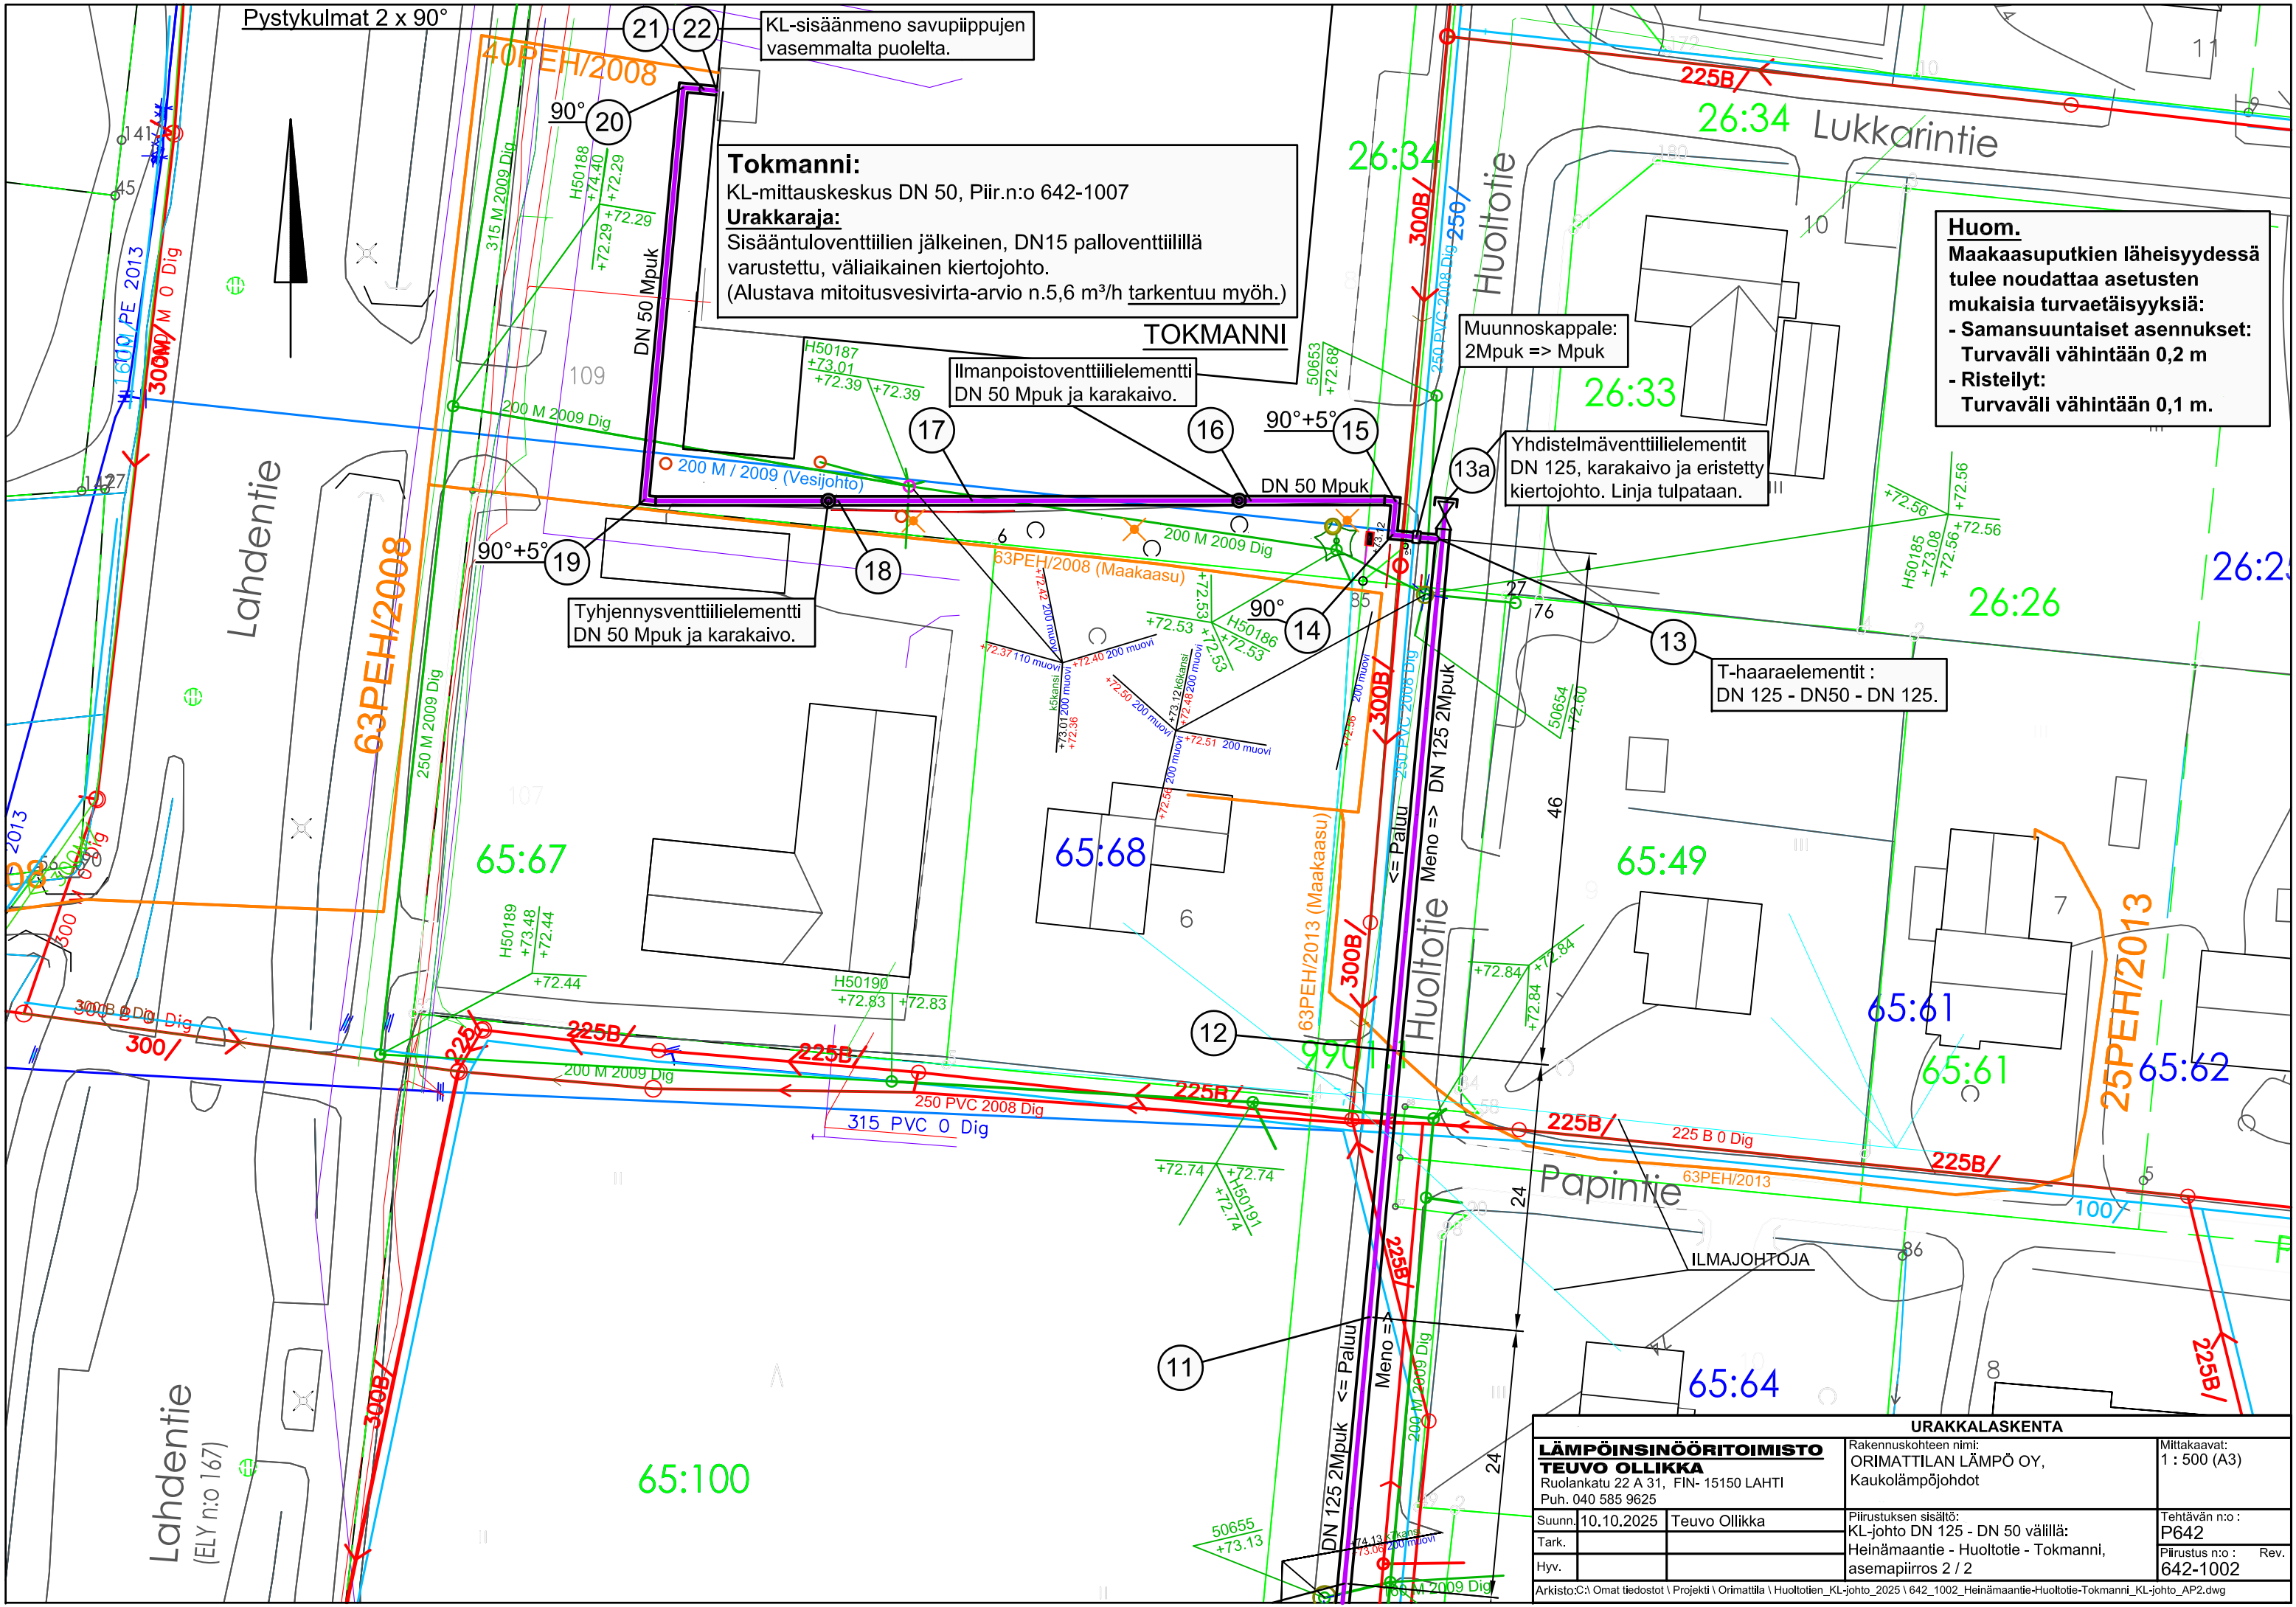

Tokmanni:
KL-mittauskeskus DN 50, Piir.n:o 642-1007
Urakkaraja:
Sisääntuloventtiilien jälkeinen, DN15 palloventtiilillä varustettu, väliaikainen kiertojohto.
(Alustava mitoitusvesivirta-arvio n.5,6 m³/h tarkentuu myöh.)

Huom.
Maakaasuputkien läheisyydessä tulee noudattaa asetusten mukaisia turvaetäisyyksiä:
- Samansuuntaiset asennukset:
Turvaväli vähintään 0,2 m
- Risteilyt:
Turvaväli vähintään 0,1 m.

Muunnoskappale:
2Mpuk => Mpuk

Yhdistelmäventtiilelementit
DN 125, karakaivo ja eristetty kiertojohto. Linja tulpataan.

T-haaraelementit :
DN 125 - DN50 - DN 125.

Ilmanpoistoventtiilelementti
DN 50 Mpuk ja karakaivo.

Tyhjennysventtiilelementti
DN 50 Mpuk ja karakaivo.

URAKKALASKENTA			
LÄMPÖINSINÖÖRITOIMISTO TEUVO OLLIKKA Ruolankatu 22 A 31, FIN- 15150 LAHTI Puh. 040 585 9625		Rakennuskohteen nimi: ORIMATTILAN LÄMPÖ OY, Kaukolämpöjohdot	Mittakaavat: 1 : 500 (A3)
Suunn. 10.10.2025	Teuvo Ollikka	Piirustuksen sisältö: KL-johto DN 125 - DN 50 välillä:	Tehtävän n:o : P642
Tark.		Heinämaantie - Huoltotie - Tokmanni,	Piirustus n:o : 642-1002
Hyv.		asemapiirros 2 / 2	Rev.
Arkisto:C:\Omat tiedostot \ Projekti \ Orimattila \ Huoltotien_KL-johto_2025 \ 642_1002_Heinämaantie-Huoltotie-Tokmanni_KL-johto_AP2.dwg			