


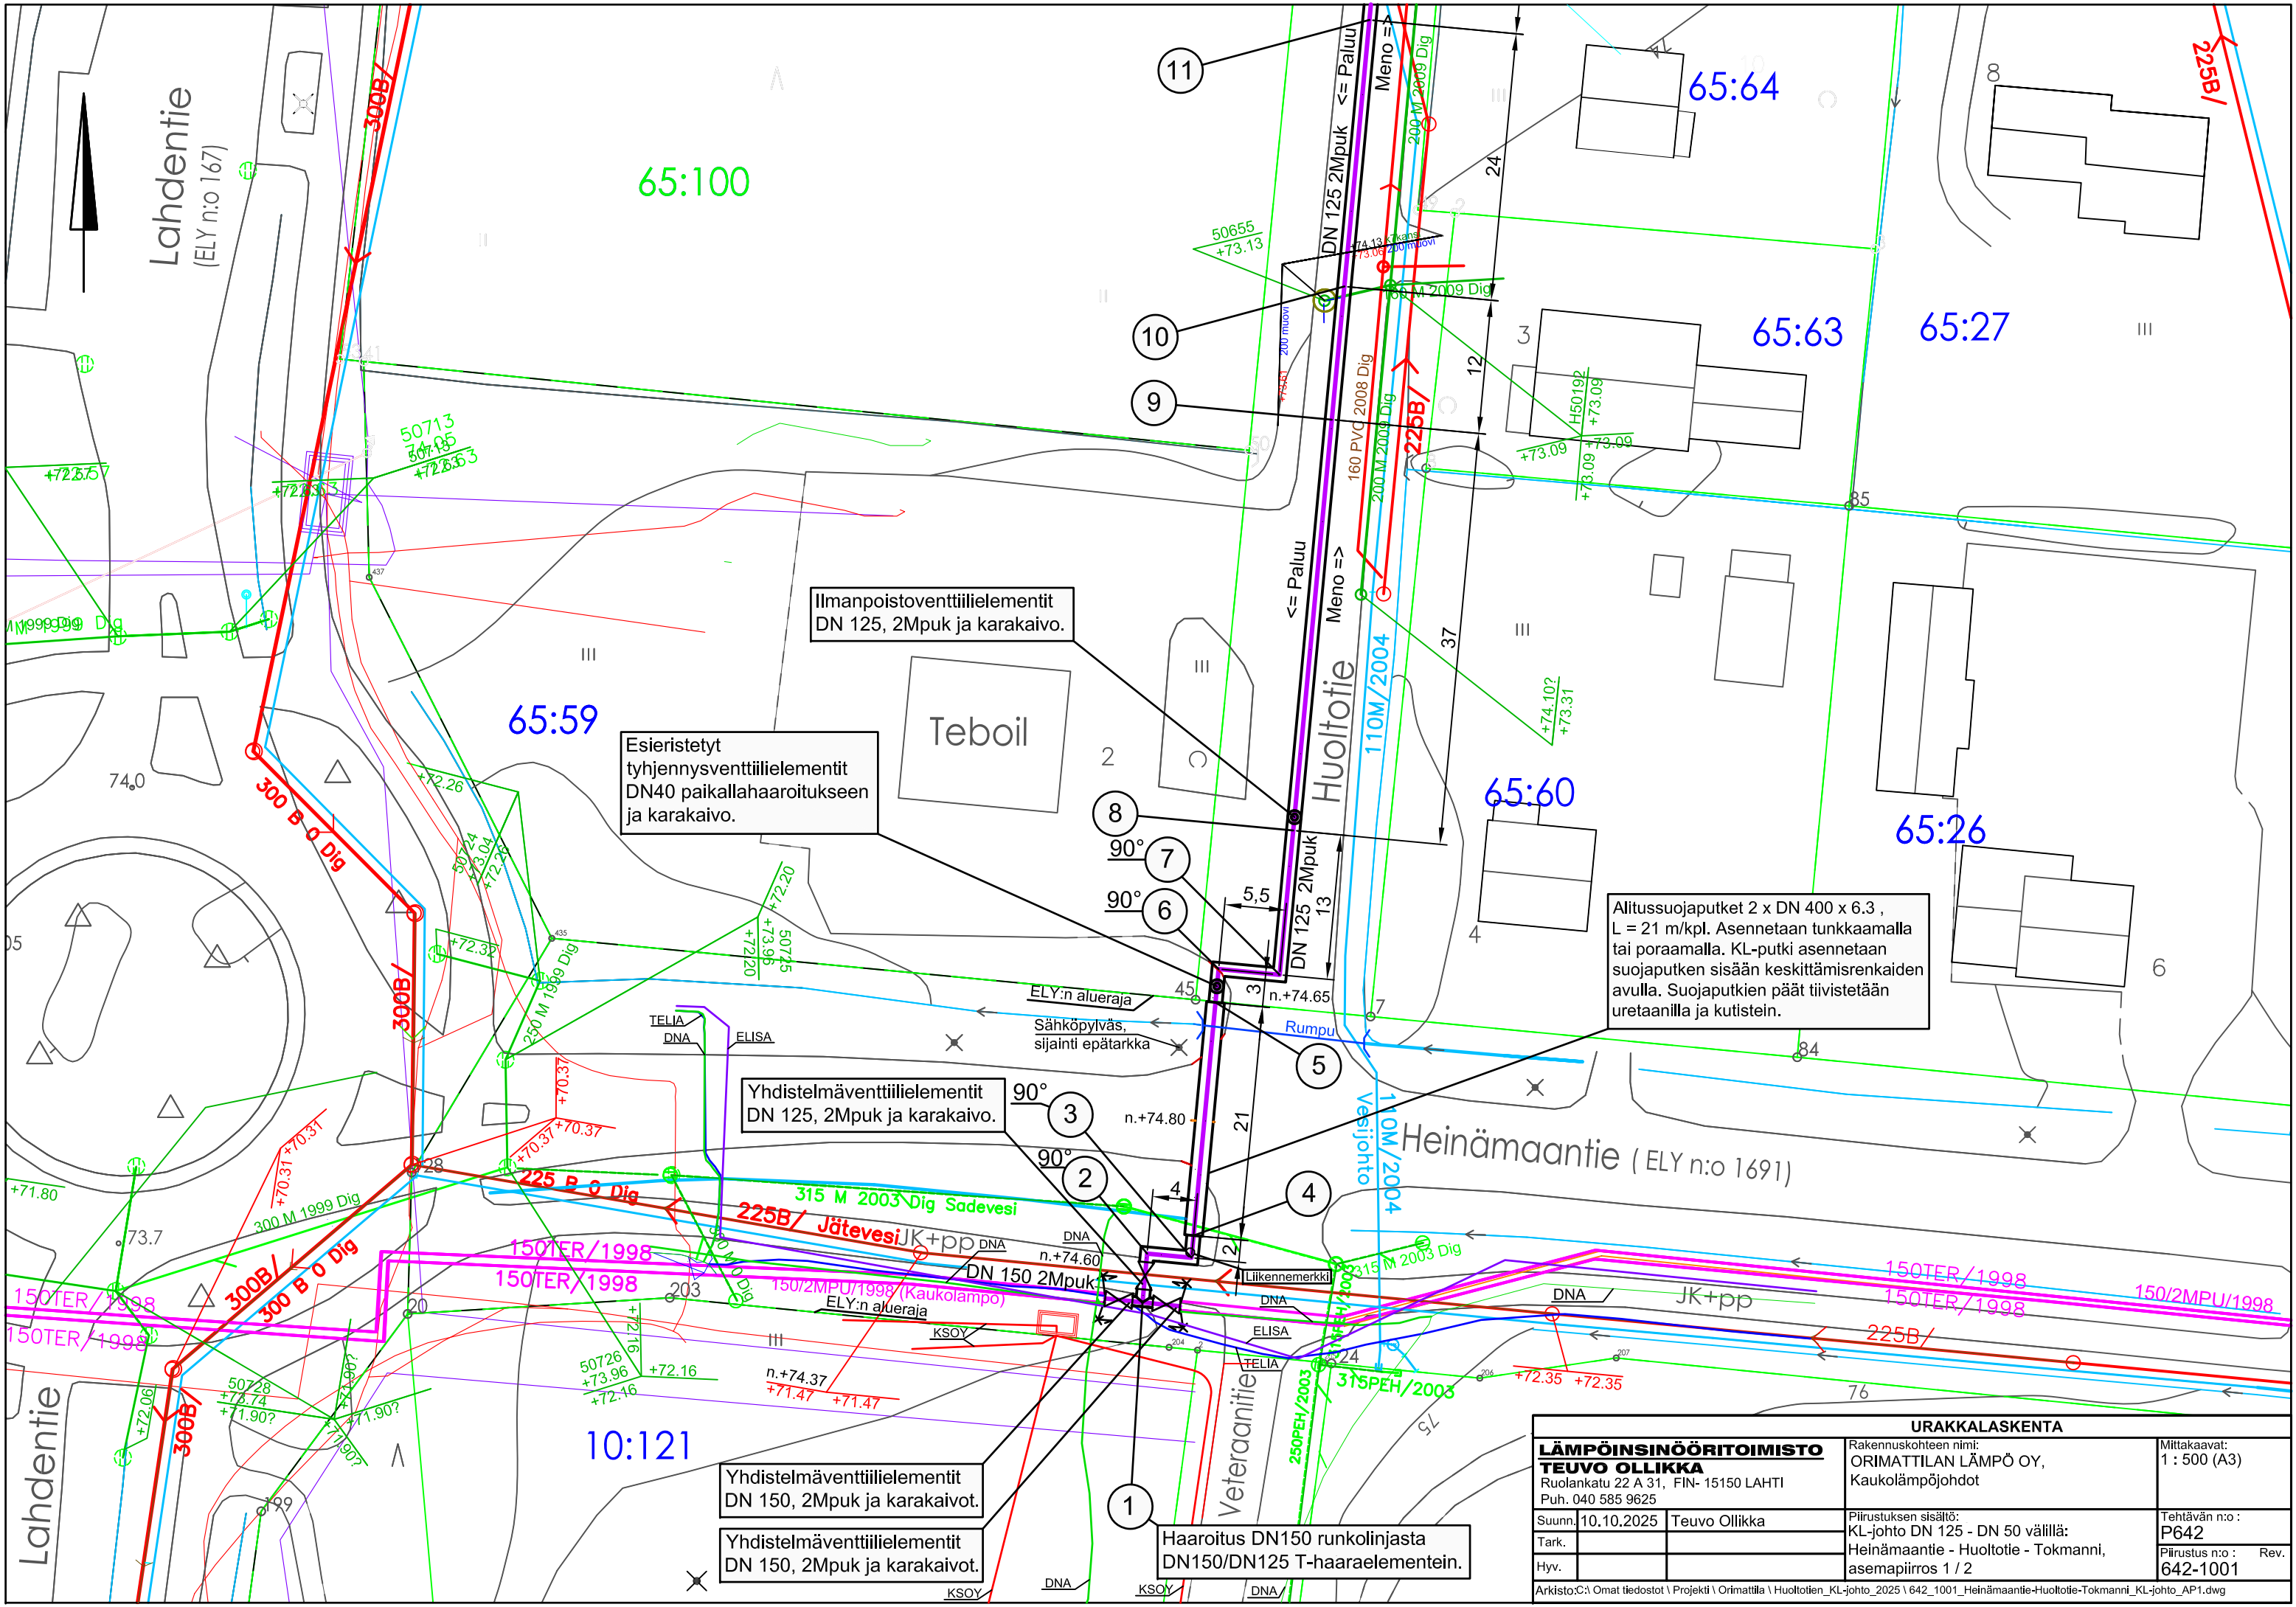

Ilmanpoistoventtiilielementit
DN 125, 2Mpuk ja karakaivo.

Esieristetyt
tyhjennysventtiilielementit
DN40 paikallahaaroitukseen
ja karakaivo.

Yhdistelmäventtiilielementit
DN 125, 2Mpuk ja karakaivo.

Yhdistelmäventtiilielementit
DN 150, 2Mpuk ja karakaivot.

Yhdistelmäventtiilielementit
DN 150, 2Mpuk ja karakaivot.

Haarotus DN150 runkolinjasta
DN150/DN125 T-haaraelementein.

Alitussuojaputket 2 x DN 400 x 6.3 ,
L = 21 m/kpl. Asennetaan tunkkaamalla
tai poraamalla. KL-putki asennetaan
suojaputken sisään keskittämisenrenkaiden
avulla. Suojaputkien päät tiivistetään
uretaanilla ja kutistein.

URAKKALASKENTA			
LÄMPÖINSINÖÖRITOIMISTO TEUVO OLLIKKA Ruolankatu 22 A 31, FIN- 15150 LAHTI Puh. 040 585 9625		Rakennuskohteen nimi: ORIMATTILAN LÄMPÖ OY, Kaukolämpöjohdot	Mittakaavat: 1 : 500 (A3)
Suunn. 10.10.2025	Teuvo Ollikka	Piirustuksen sisältö: KL-johto DN 125 - DN 50 välillä: Heinämaantie - Huoltotie - Tokmanni, asemapiirros 1 / 2	Tehtävän n:o : P642
Tark.			Piirustus n:o : 642-1001
Hyv.			Rev.
Arkisto:C:\Omat tiedostot\Projekti\Orimattila\Huoltotien_KL-johto_2025\642_1001_Heinämaantie-Huoltotie-Tokmanni_KL-johto_AP1.dwg			